
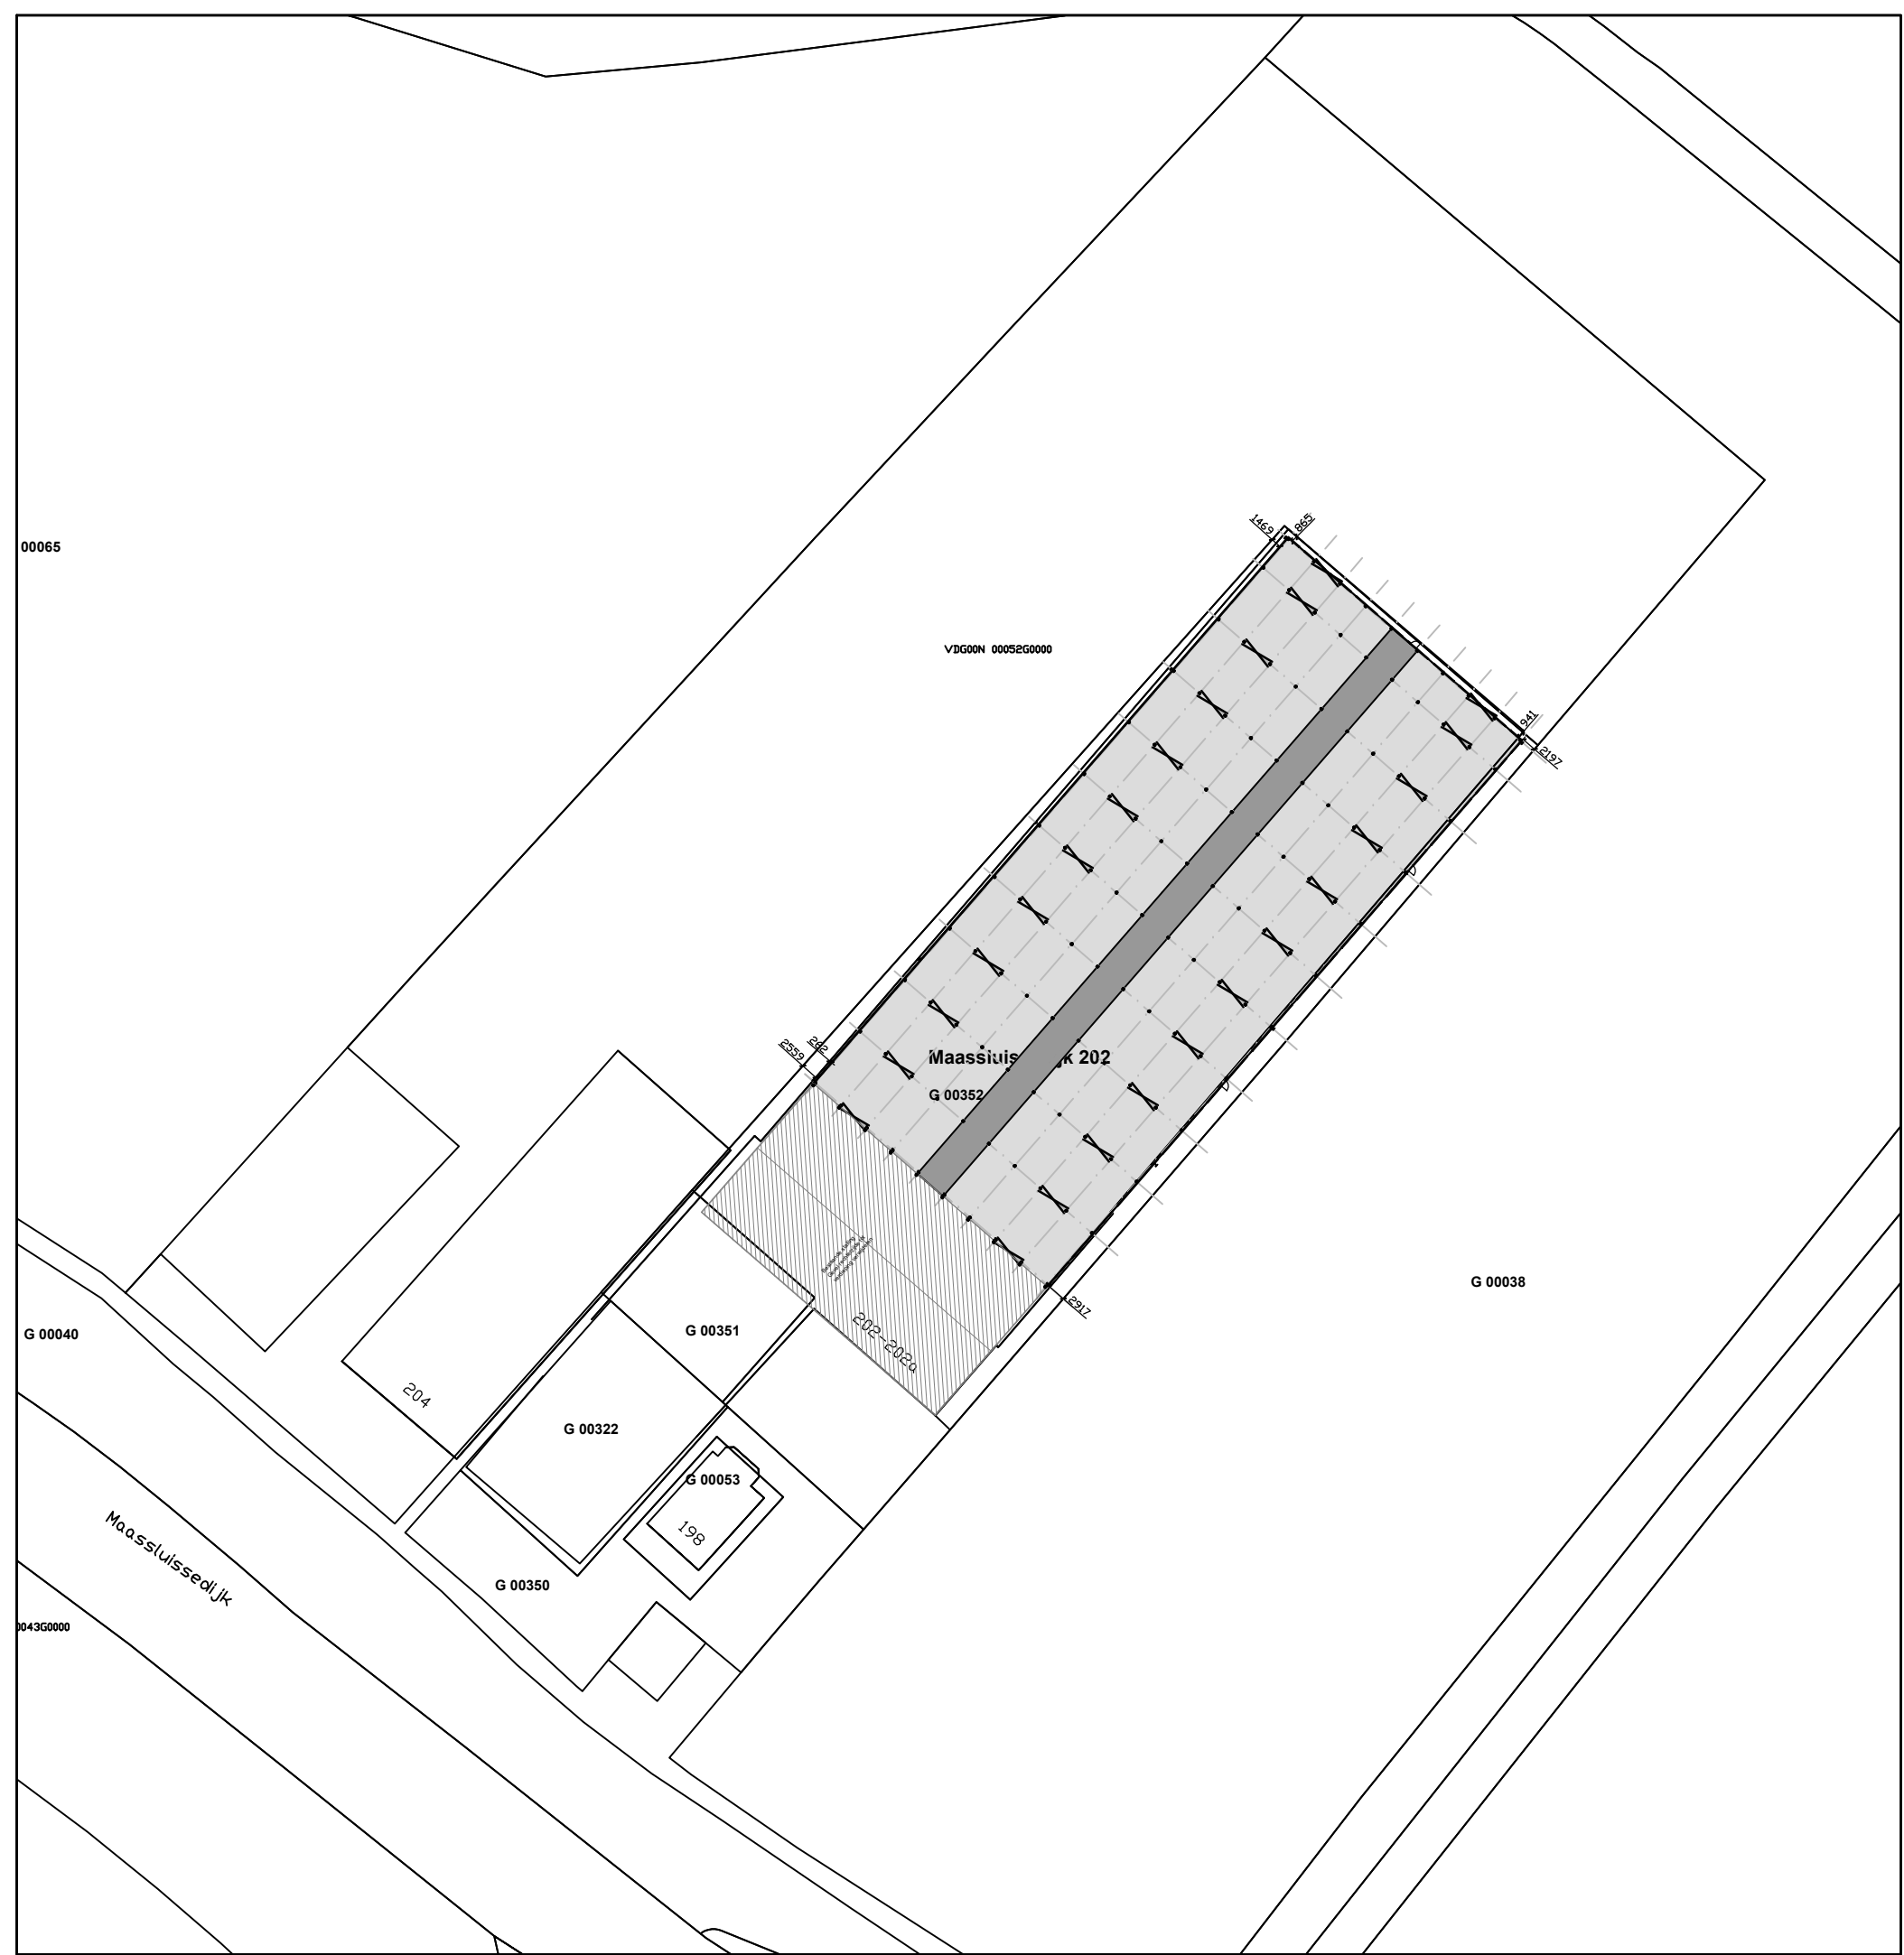


 

Kadastrale situatie nieuwe toestand

Schaal: 1:1000
Gemeente: Vlaardingen
Straat: Massalussedijk 202
Sectie: G 00352

Totaal aantal m²: 4792m²
Totaal aantal m²: 39774m²

RENVOL:

Hing- en sluitwerk van de draaiende delen in de gevels: inbraakwerendheid met voldoen aan NEN 6086, bewijzing met postleumark

Rolering: conform bouwbesluit

Transparantverlichting veiligheidsinhalering volgens NEN 6088, vzw accupakket.

Transparantverlichting veiligheidsinhalering volgens NEN 6088, vzw accupakket.

Brandslanghaspel volgens NEN-EN 671 lengte 30,00m.

P.B: Deur voorzien van paneelbeslag, te openen zonder losse voorwerpen zoals sleutels.

TEKENINGEN EN BEREKENINGEN VOLGENS OPAAVE ERKENDE CONSTRUCTEUR.

Project: Verangen van te bouwen caravanstalling aan de Massalussedijk te Vlaardingen

Opdrachtgever: Post Caravanontentheid, Massalussedijk 202 3133 KS Vlaardingen

Ontwerper: Bouwkundige plattengronden bv de omgevingsvergunning

Werknummer: 171901

Bladnummer: 805

Datum: 18-03-2017

Gewijzigd: 20-09-2017

Schaal: 1:1000 1:100

Getekend: J.M.

Formaat: B0