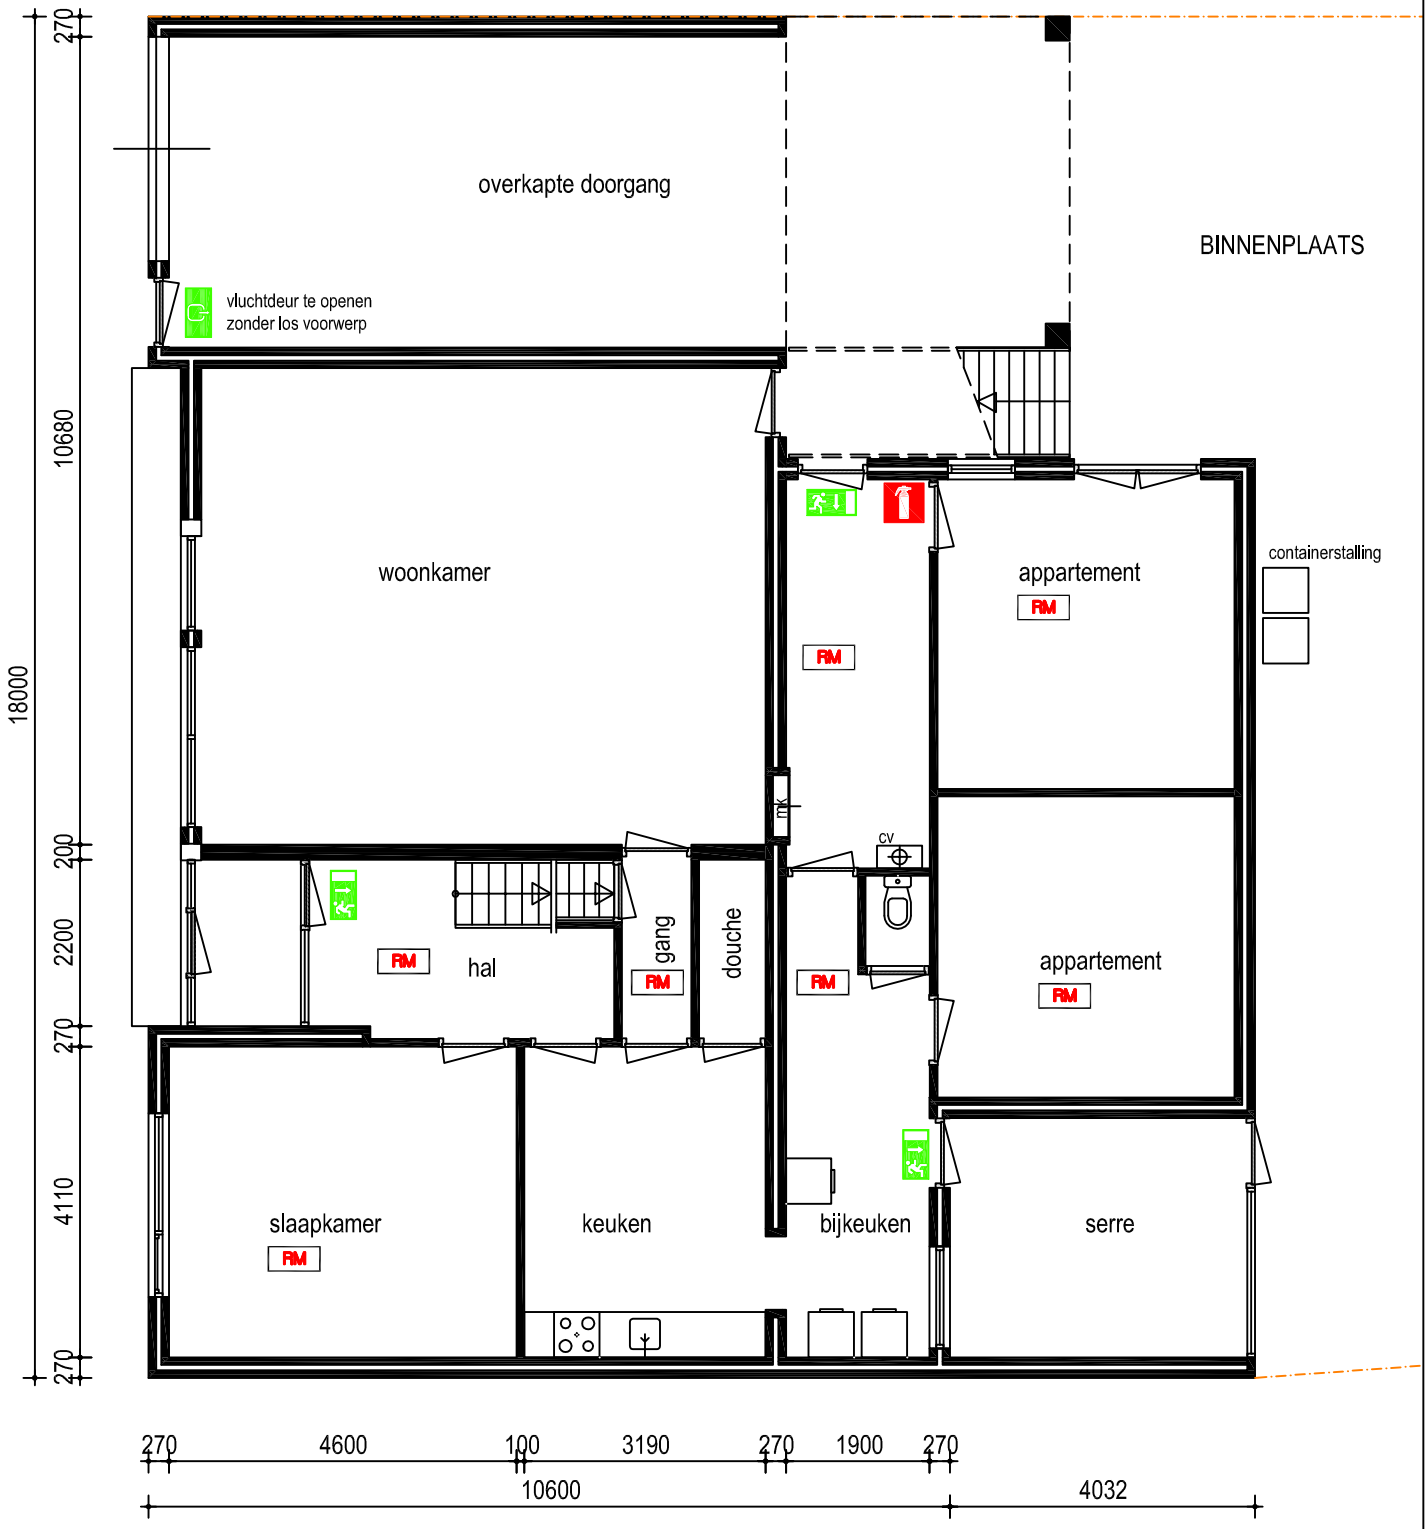

BEGANE GROND

RENVOOI

	vluchtweg verlicht
	uitgang
RM	rookmelder
	draagbare brandblusser
B30	30 minuten brandwerend en zelfsluitende deur
cv	cv ketel

Opdrachtgever: Dhr. G. KLEUSKENS

Adres: Crommentuijnstraat 1 5964 NL Meterik

Betreft : woning Crommentuijnstraat 6

Kadastraal : Horst sectie M nr.1099

Datum: 17-02-2016