


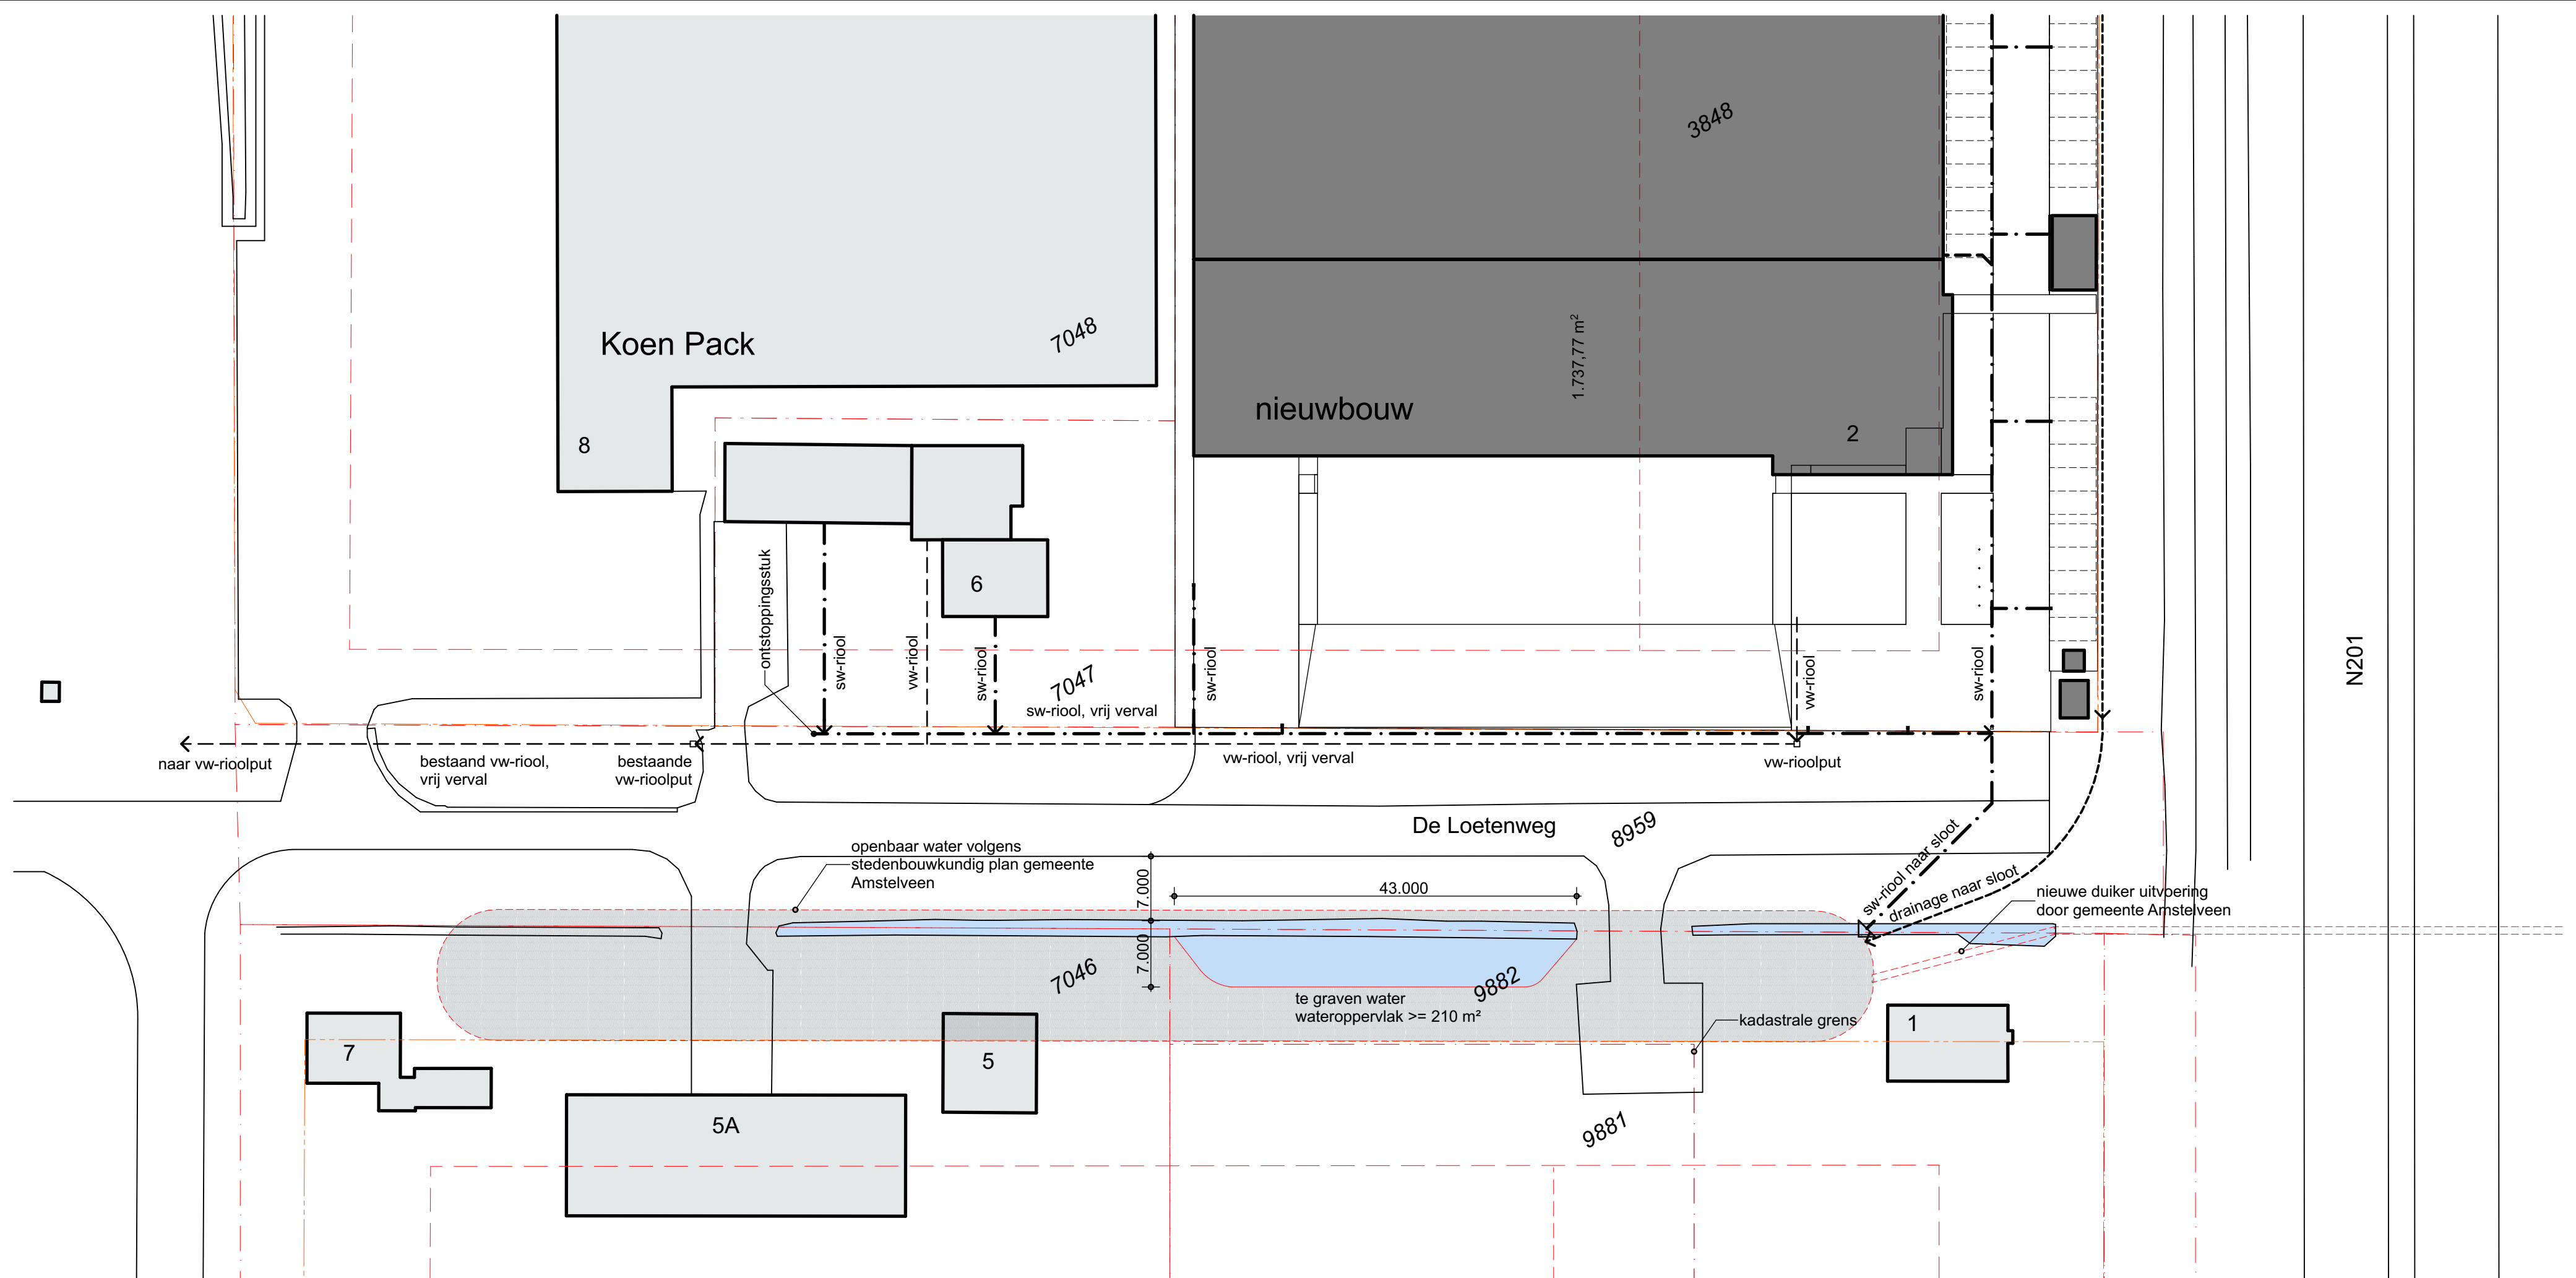

Kadastraal bekend:

[www.bregmanbouw.nl](http://www.bregmanbouw.nl)

Gemeente: AMSTELVEEN  
Sectie: O Nr.: 3848, 7047,  
8959, 9882

© copyright E.M. Bregman Behr BV



**BREGMAN**

Turfsterkerstraat 63  
1431 GD Aalsmeer

T. 0297-521835

KvK 332 269 21  
BTW NL-8111 95 806 B01  
IBAN NL89 INGB 0650 1149 22

E. info@bregmanbouw.nl

opdrachtgever Fa. G. Kooij en Zn.  
De Loetenweg 1, 1187 WB Amstelveen

project Bouw bedrijfsgebouw aan De Loetenweg 2 te  
Amstelveen

onderdeel Terreinriolering gewijzigd

get. Evert Bregman  
schaal 1:500, 1:200  
afm. A2  
datum 16.08.2017  
gew. 04.10.2017

bladno.

TO-TE05

## Profieldoorsnede De Loetenweg schaal 1:200

Hoogtematen t.o.v. NAP

