


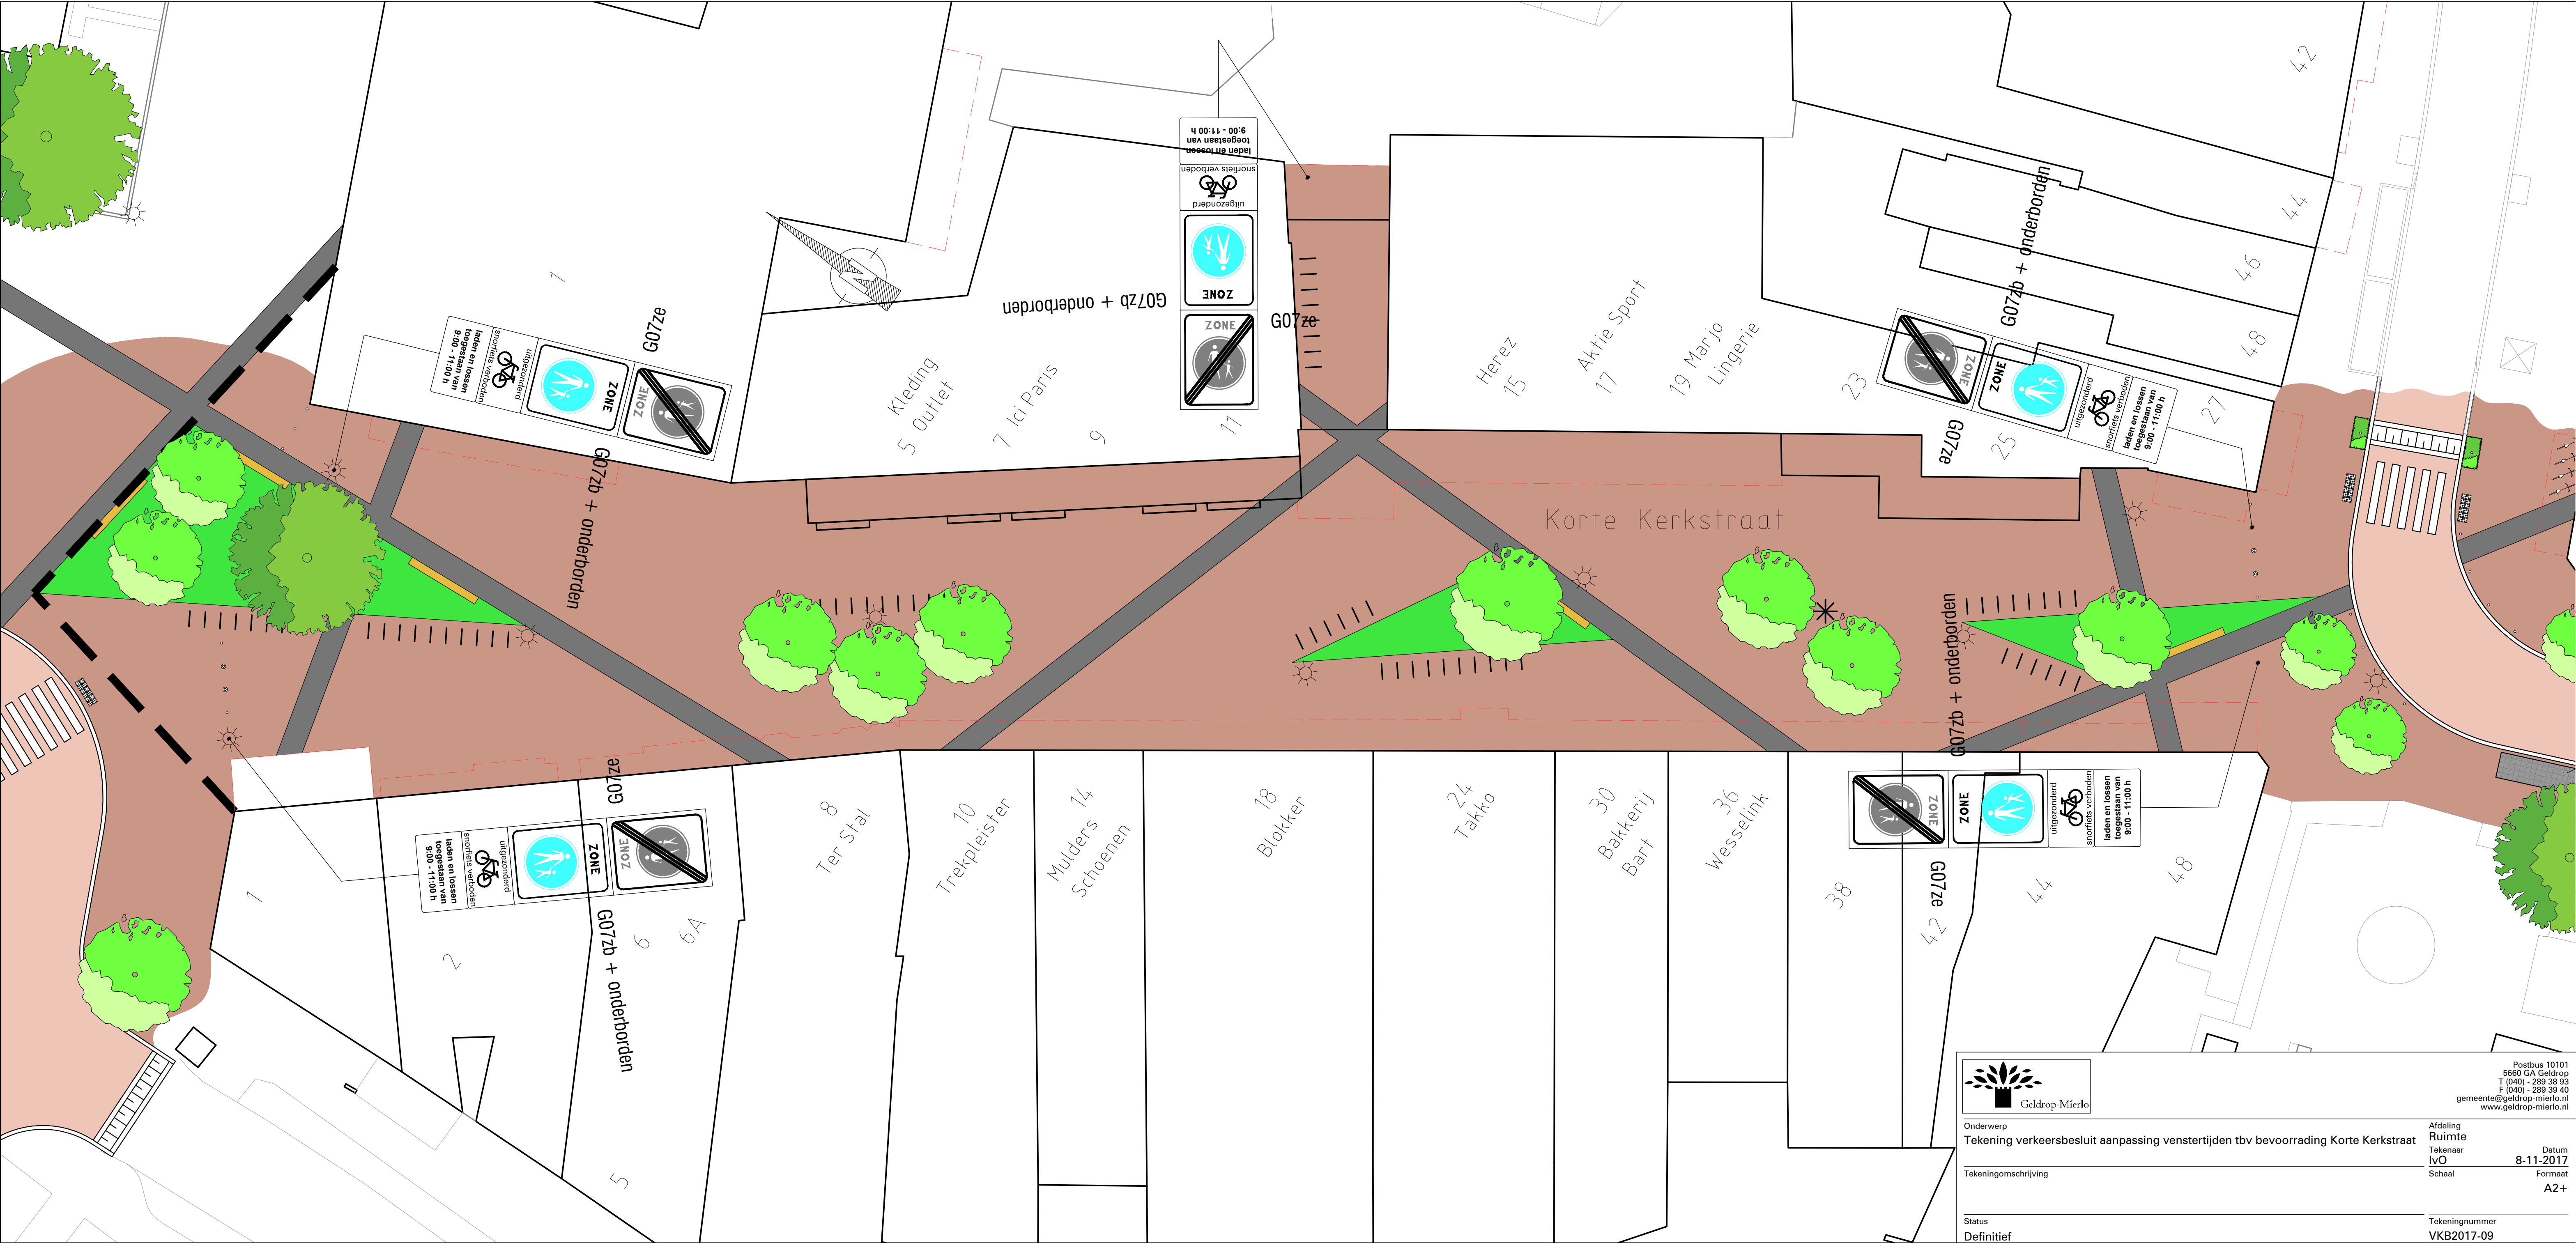

Onderwerp
Tekening verkeersbesluit aanpassing venstertijden tbv bevoorrading Korte Kerkstraat

Tekeningomschrijving

Status
Definitief

Afdeling
Ruimte

Tekenaar
lvO

Schaal

Datum
8-11-2017

Formaat
A2+

Tekeningnummer
VKB2017-09

Postbus 10101
5600 GA Geldrop
T (040) - 289 38 33
F (040) - 289 39 40
gemeente@geldrop-mierlo.nl
www.geldrop-mierlo.nl