
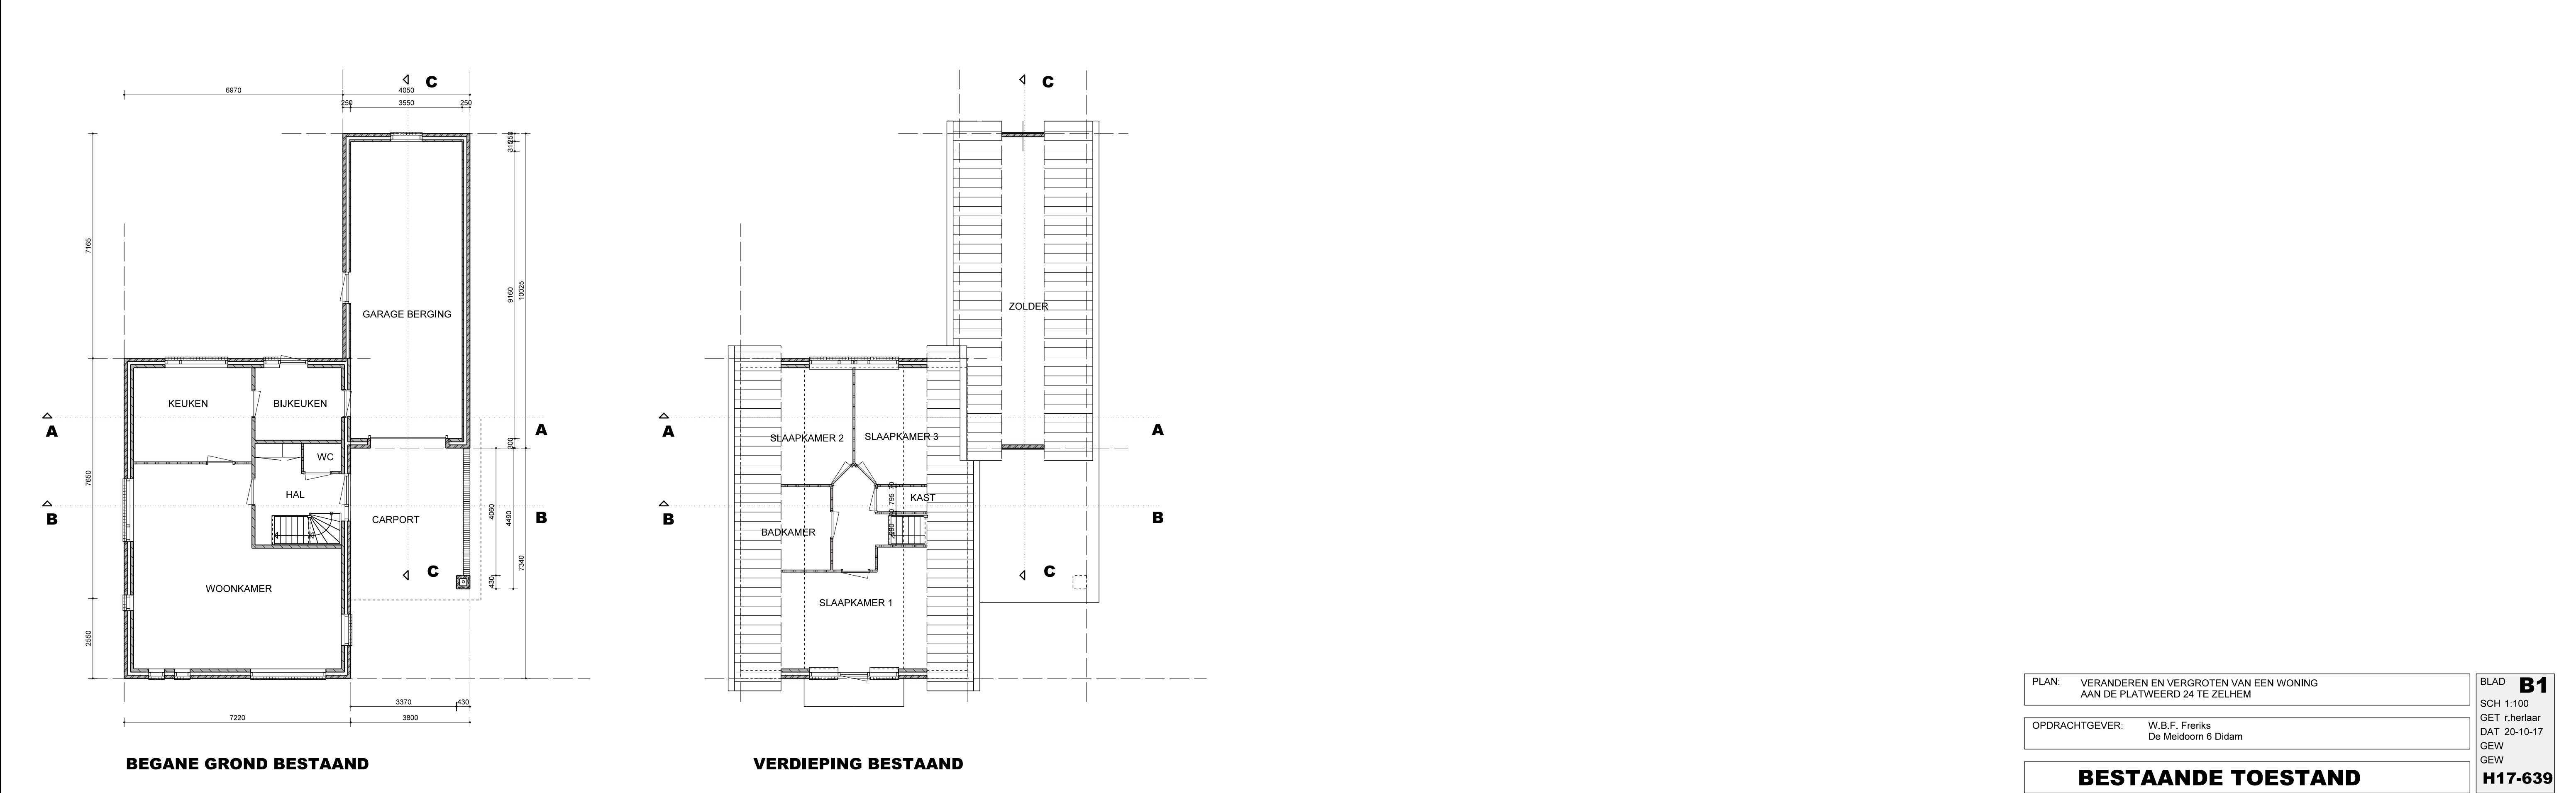
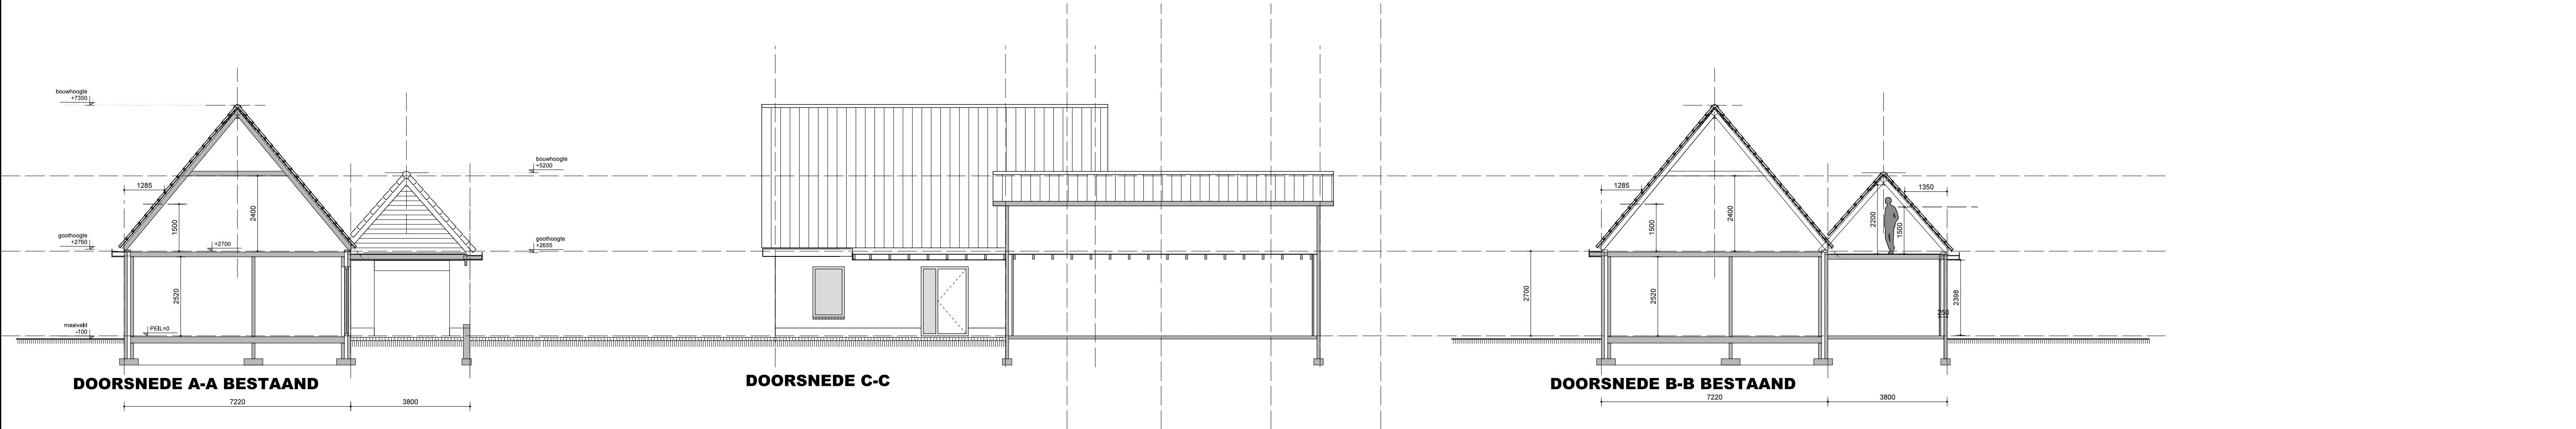


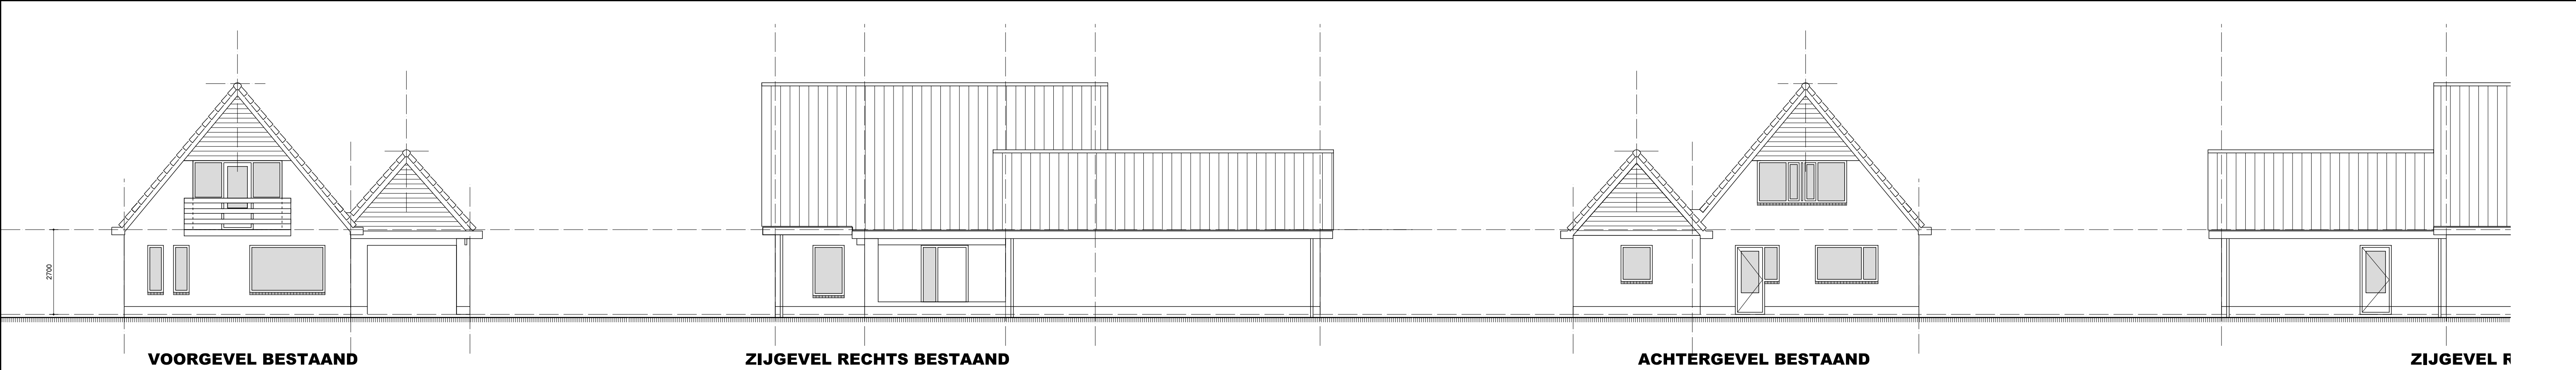

PLAN:	VERANDEREN EN VERGROTEN VAN EEN WONING AAN DE PLATWEERD 24 TE ZELHEM	BLAD B1 SCH 1:100 GET r.herlaar DAT 20-10-17 GEW GEW
OPDRACHTGEVER:	W.B.F. Frenks De Meidoorn 6 Didam	H17-639
BESTAANDE TOESTAND		