

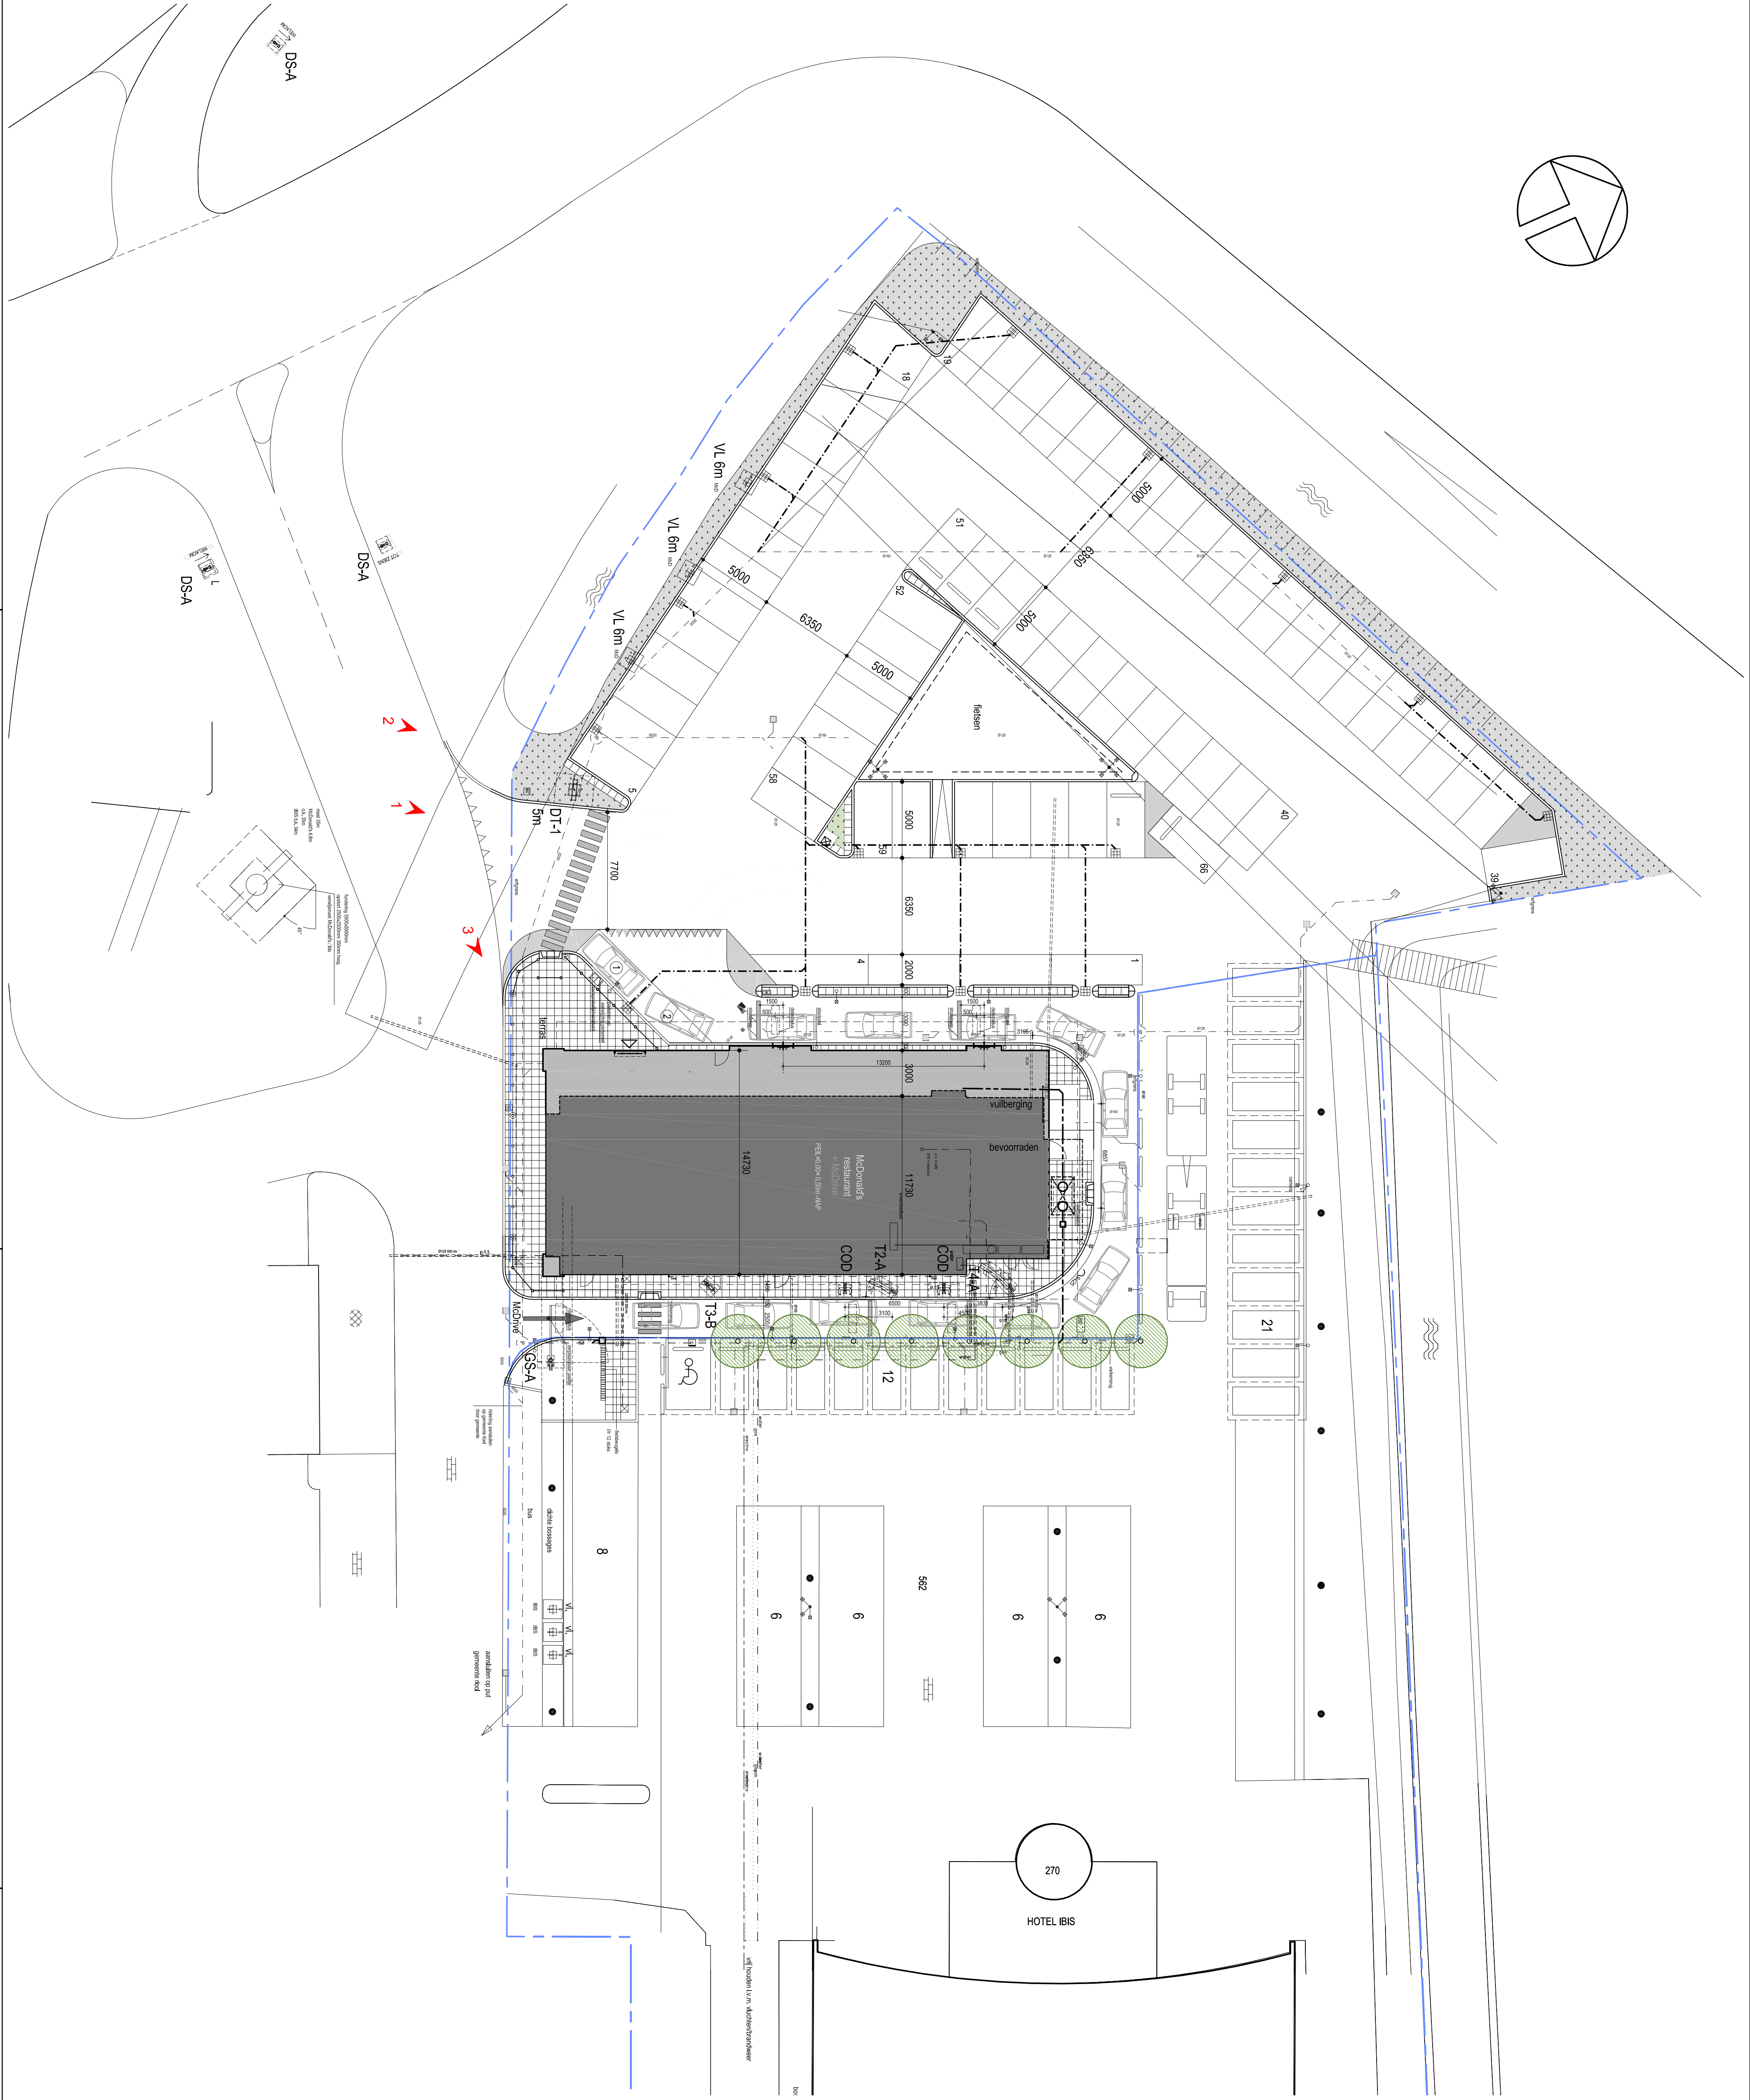


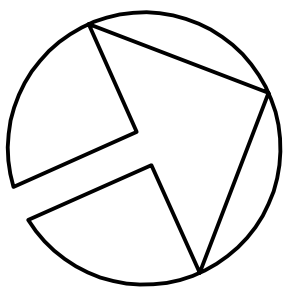

renvoi algemeen

- vuilwaterriool
- vuilwaterriool
- schoonwaterriool
- gas
- electra
- water
- p.l.t.
- eirgrens
- bestaande straat of trottoir kolk
- straat of trottoir kolk
- lichtmast 6 m
- lichtmast 12 m
- afvalbak op betonplaat
- afvalbak
- manthuis
- betonleges 500x500x70mm glad grjs
- zonder reiling in aangelegd
- verkeersborden volgens RVI 1990
- o.s.s.
- ontsluitingsstuk

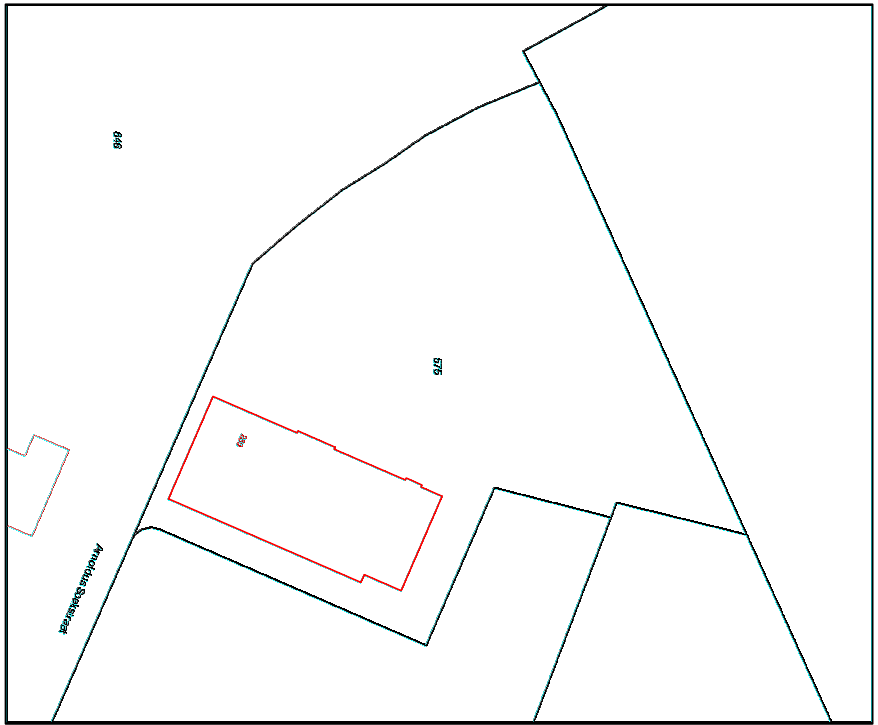

kadastrale gemeente: Vlaardingen
sectie: F
nummer: 575

... = fotoni.

- voor overzicht foto's bestaande toestand
zie bladnr. DO.02

deBONT services
S.J. Ijzardswaai 255, 4817 KK Breida
Postbus 2506, 4803 LT Breida
tel. +31 (0) 76 522 9009
info@debontservices.nl
www.debontservices.nl

opdrachtgever:
McDonald's Nederland B.V.
Postbus 22753 te Amsterdam
project:
McDonald's restaurant Vlaardingen
Westlandseweg 280, 3131 HX Vlaardingen
onderwerp:
bestaande toestand:
terrein
formaat
IV
schaal
1:200
fase
definitief ontwerp
geleend
IV
ontwerp
T225-K
datum
08-09-2017
status
definitief
projectnummer
171135
tekeningsnummer
DO.00