




zij aanzicht

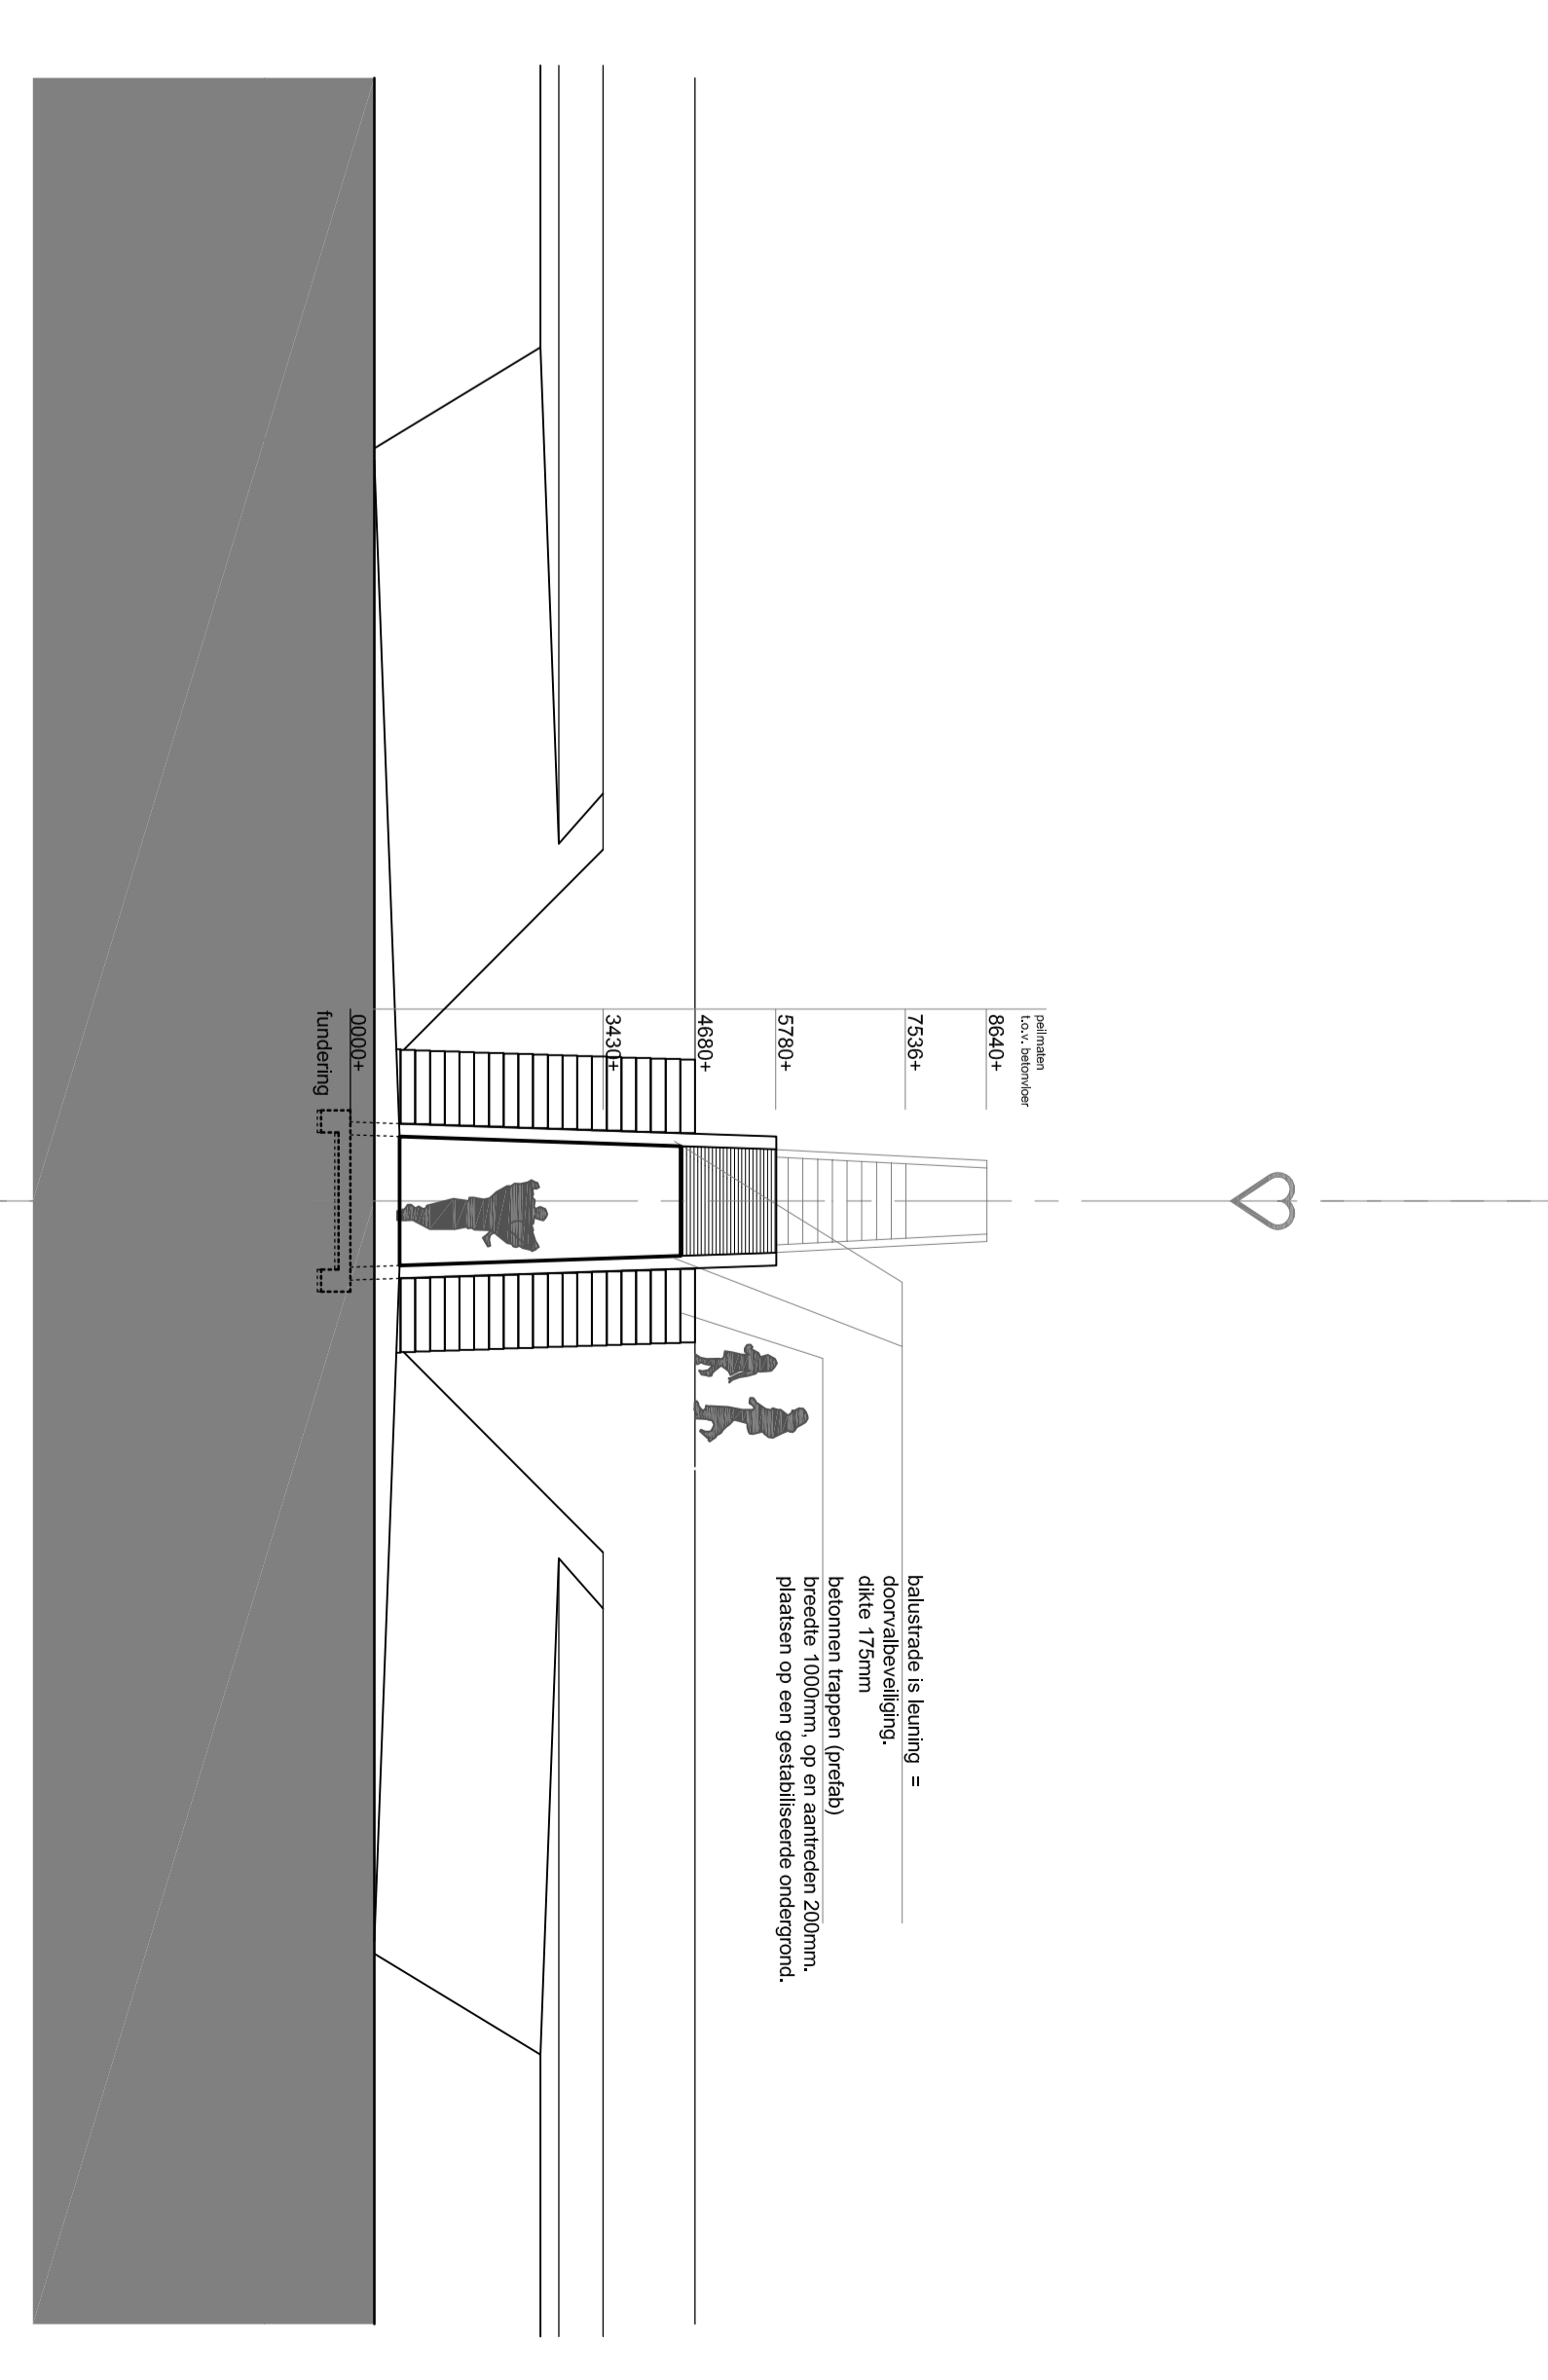

aanzicht vanuit fort richting de doorgang

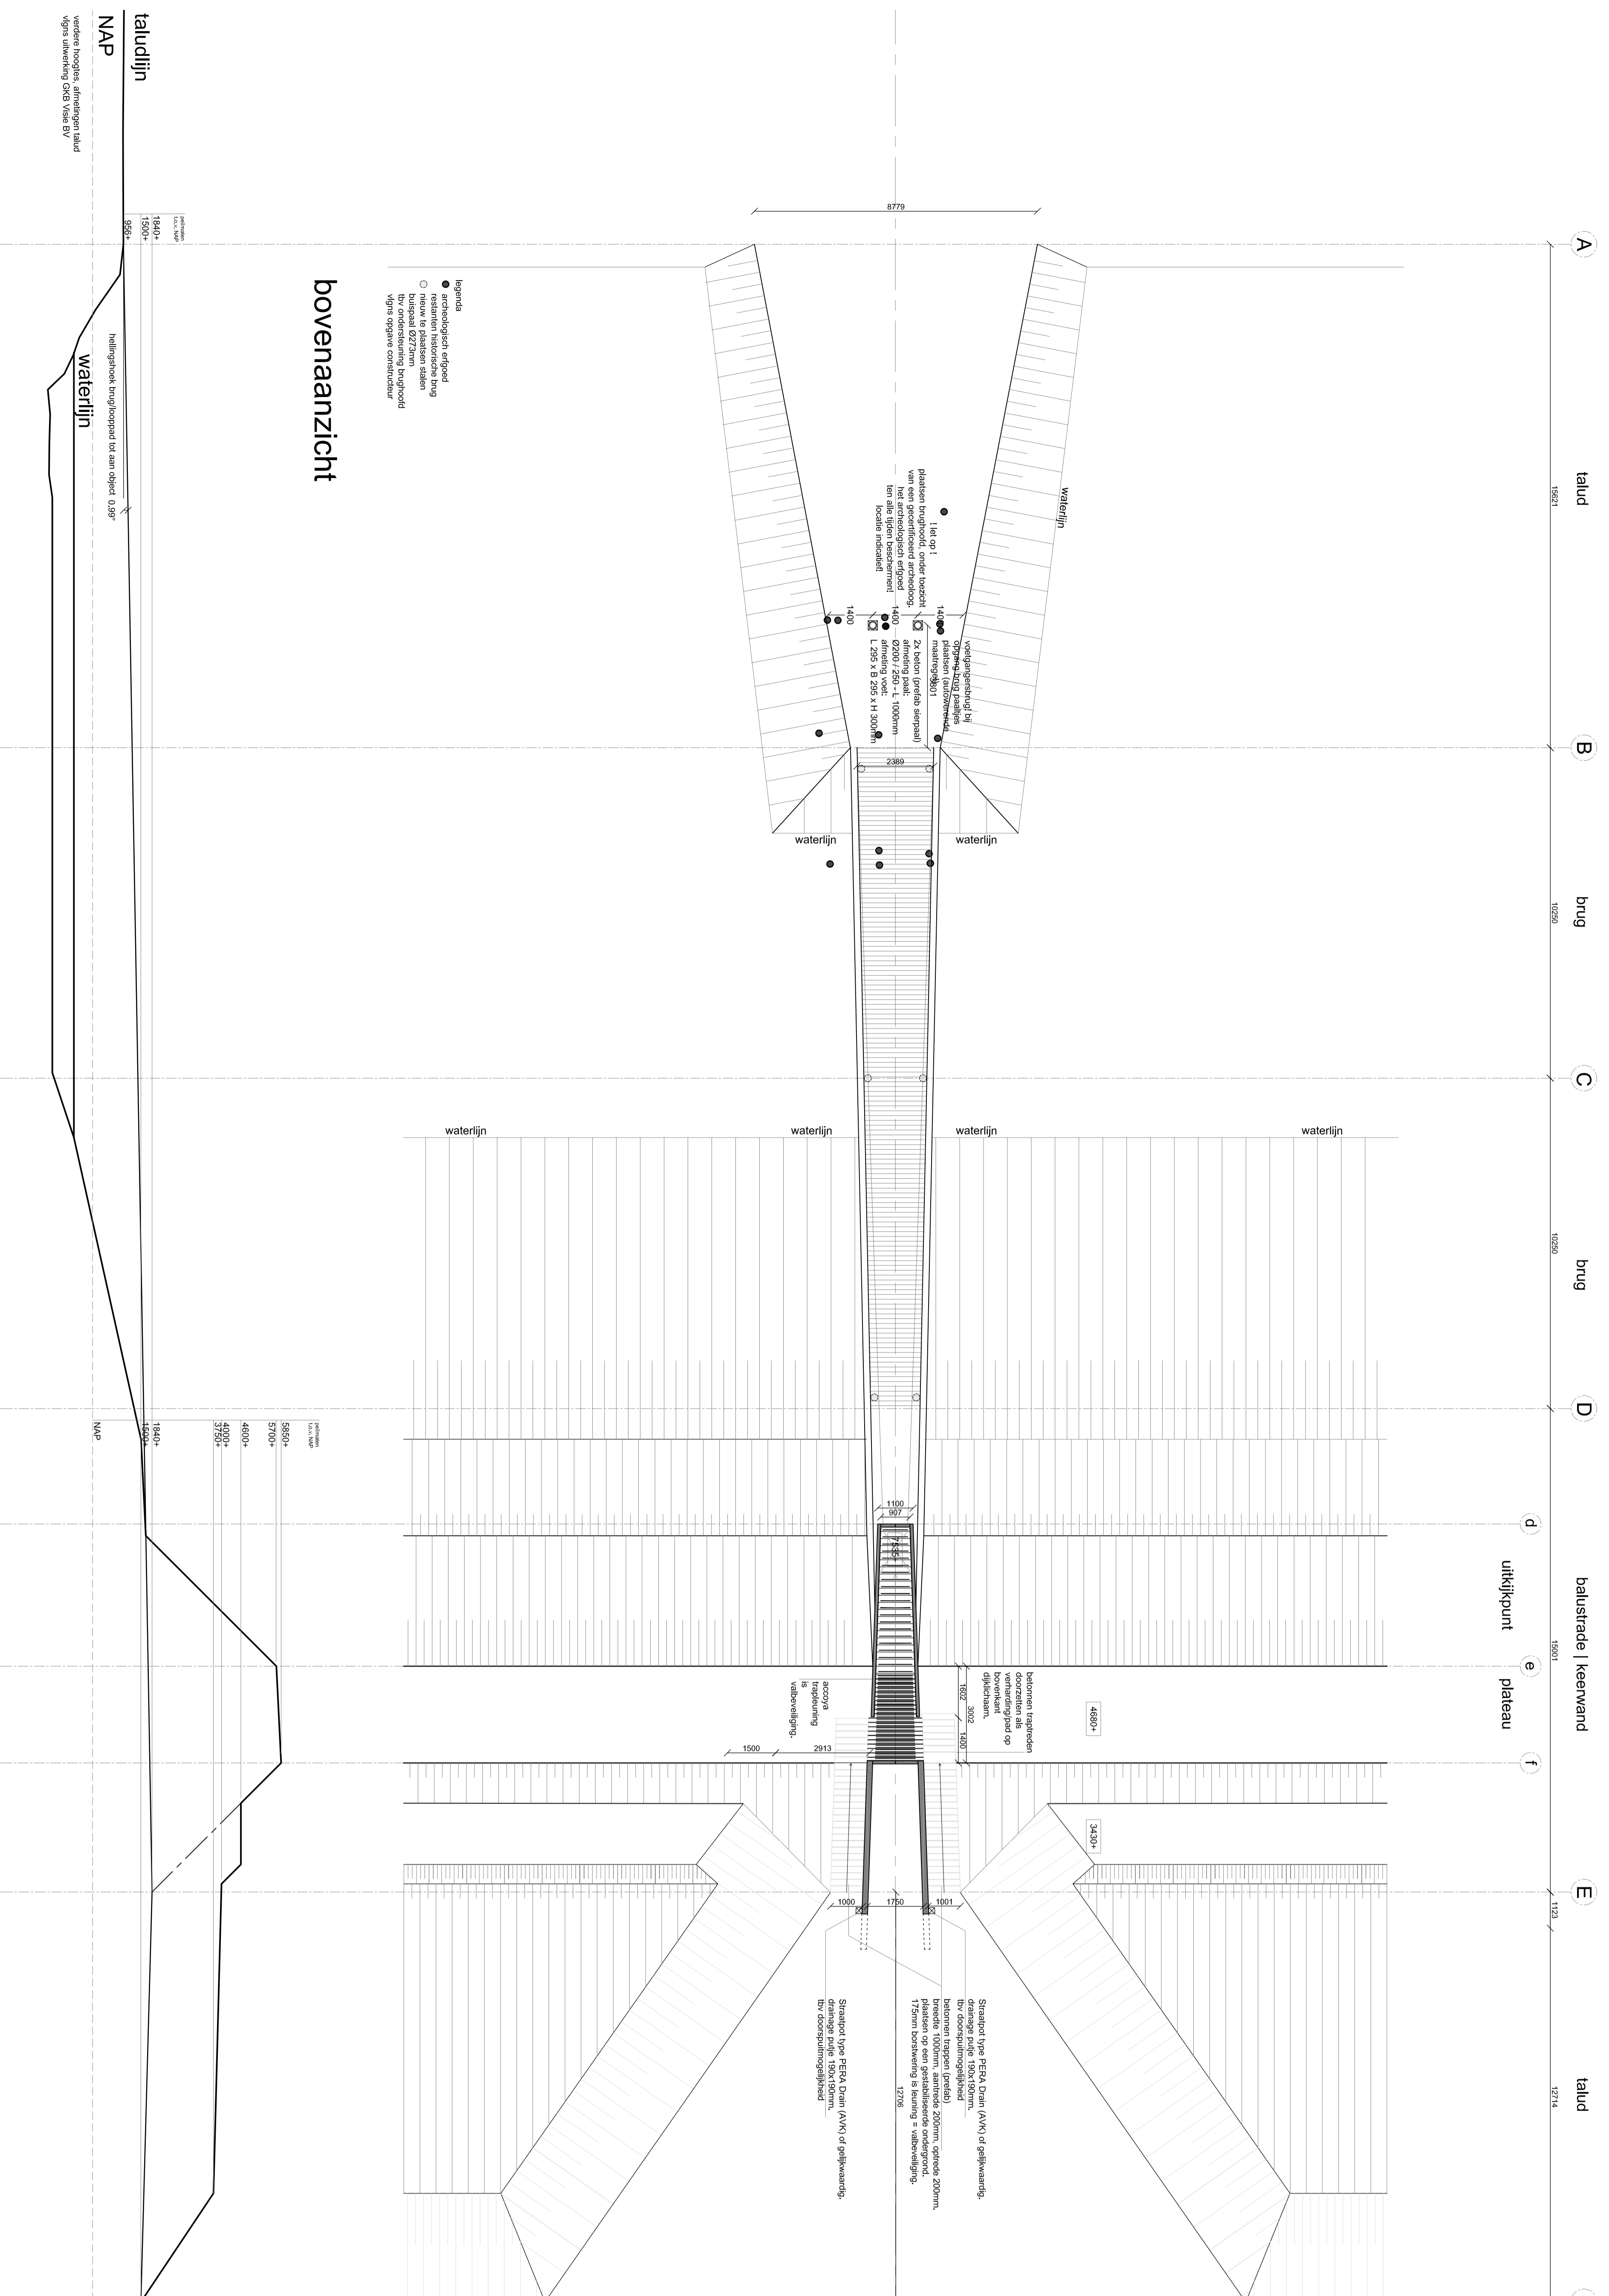

bovenaanzicht

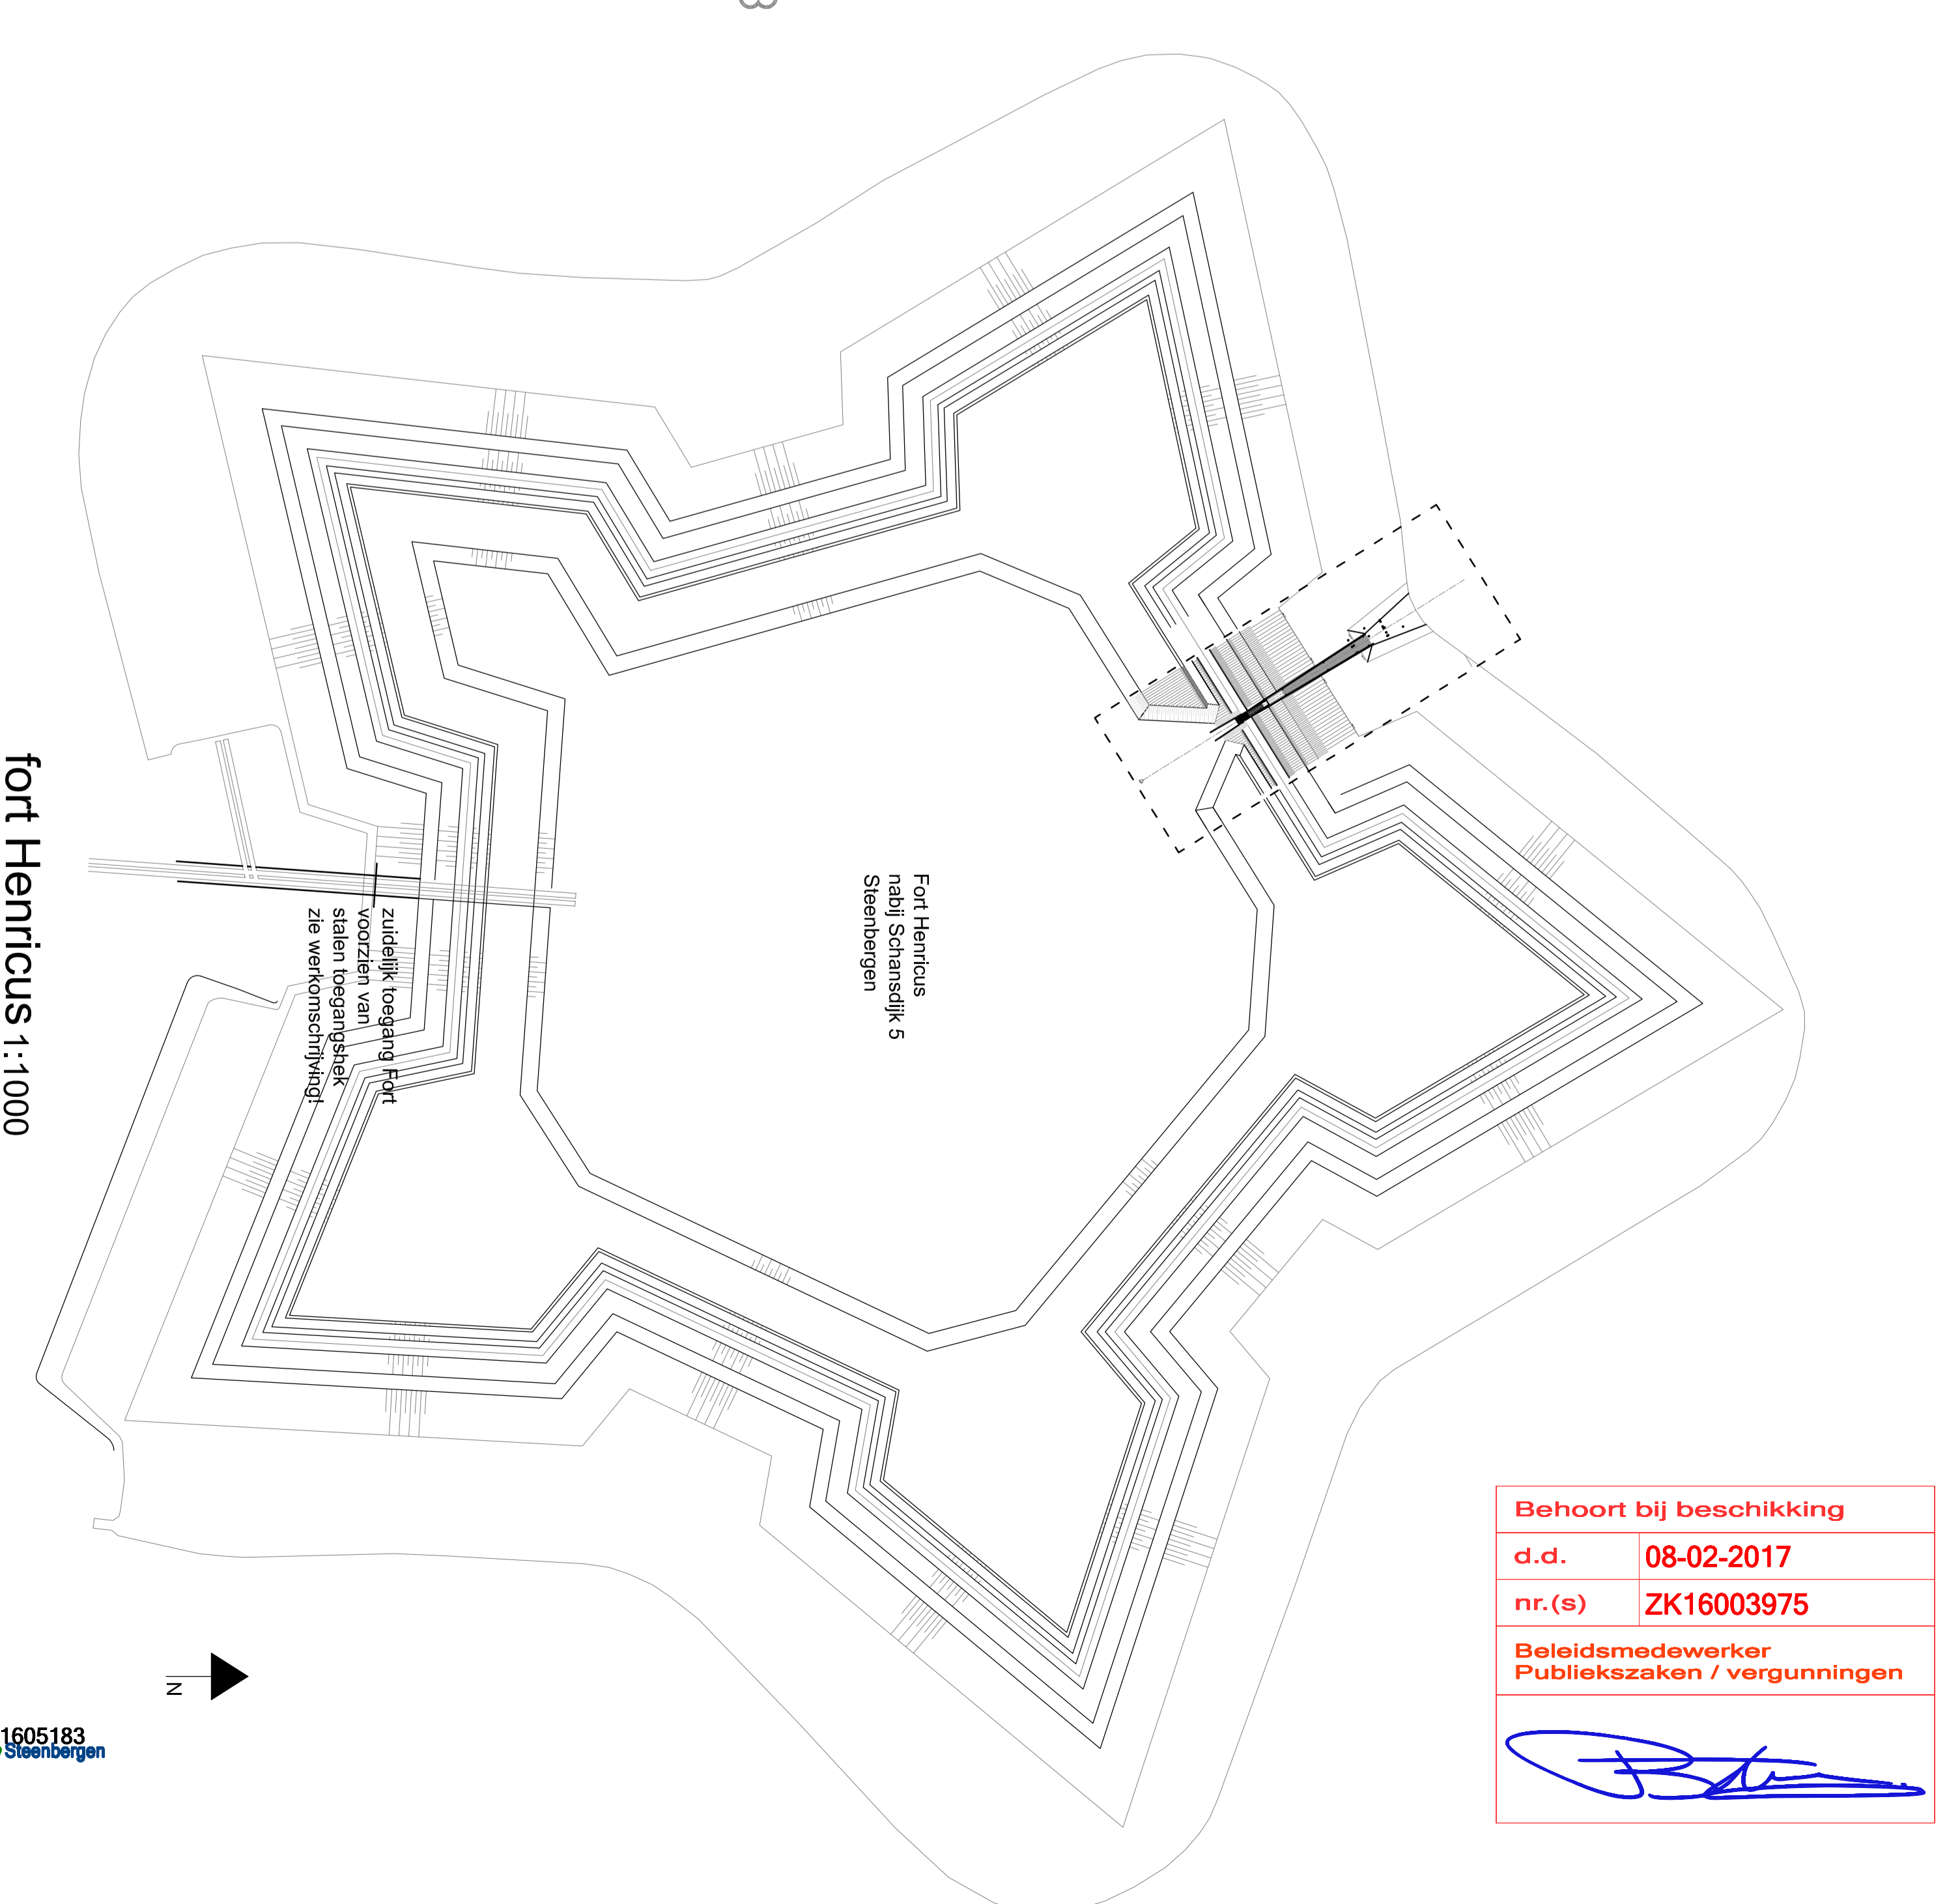


fort Henricus 1:1000

Behoort bij beschikking  
 d.d. 08-02-2017  
 nr.(s) ZK16003975  
 Beleidsmedewerker  
 Publieksaken / vergunningen

*[Handwritten signature]*



taludlijn en looplijn

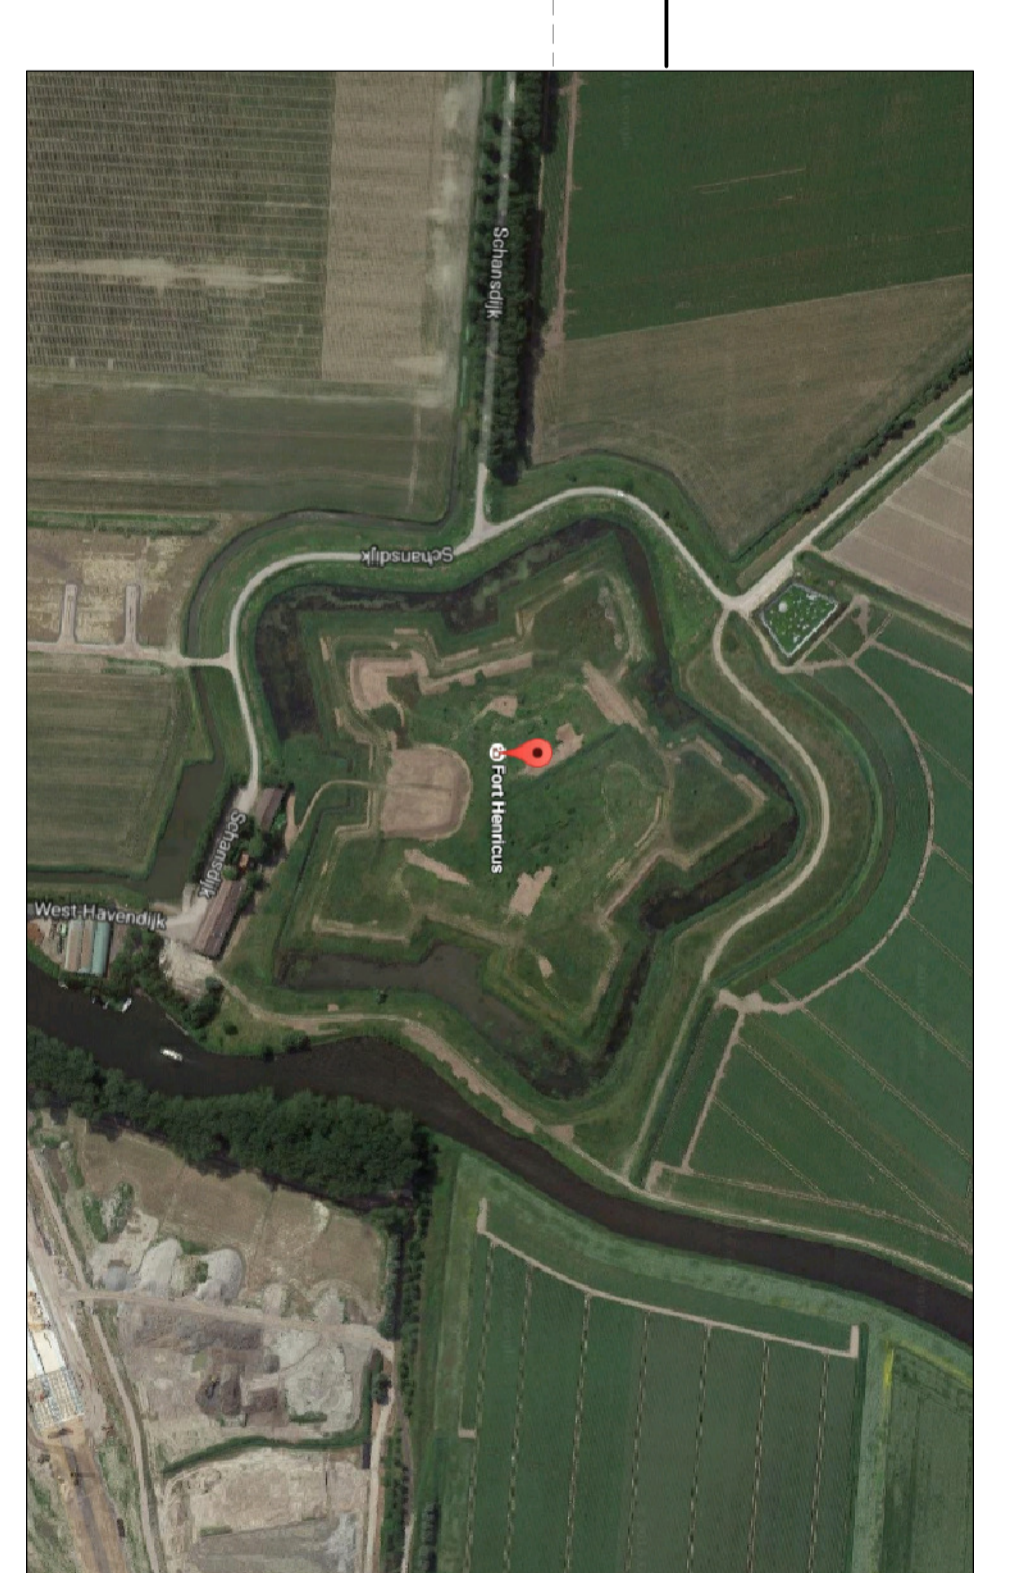

**Project**  
 brug & uitkijkpoot  
 Fort Henricus

**Opdrachtgever**  
 Vereniging Natuurmonumenten  
 Landgoed, Schaap en Burgh  
 Noorderinde 80  
 1243 JJ 's-Graveland

**Onderwerp**  
 locatie, bovenaanzicht, taludlijn

**Fase**  
 werktekeningen

**Datum** 11 10 2016

**Schaal** 1:100 1:1000

**Formaat** A0

**Wijzigingsdatum**

**Projectnummer** 264-Henricus

**Tekeningnummer** W\_01

**PO&AD architecten**  
 Ro Koester Oostkerckhove 5 4331 TL Middeldburg +31 (0)118 774759 ro@ro-ad.org  
 Ad Kij Van der Rijststraat 40 4811 PR Bergen op Zoom Nederland +31 (0)164 266329 ad@ro-ad.org