


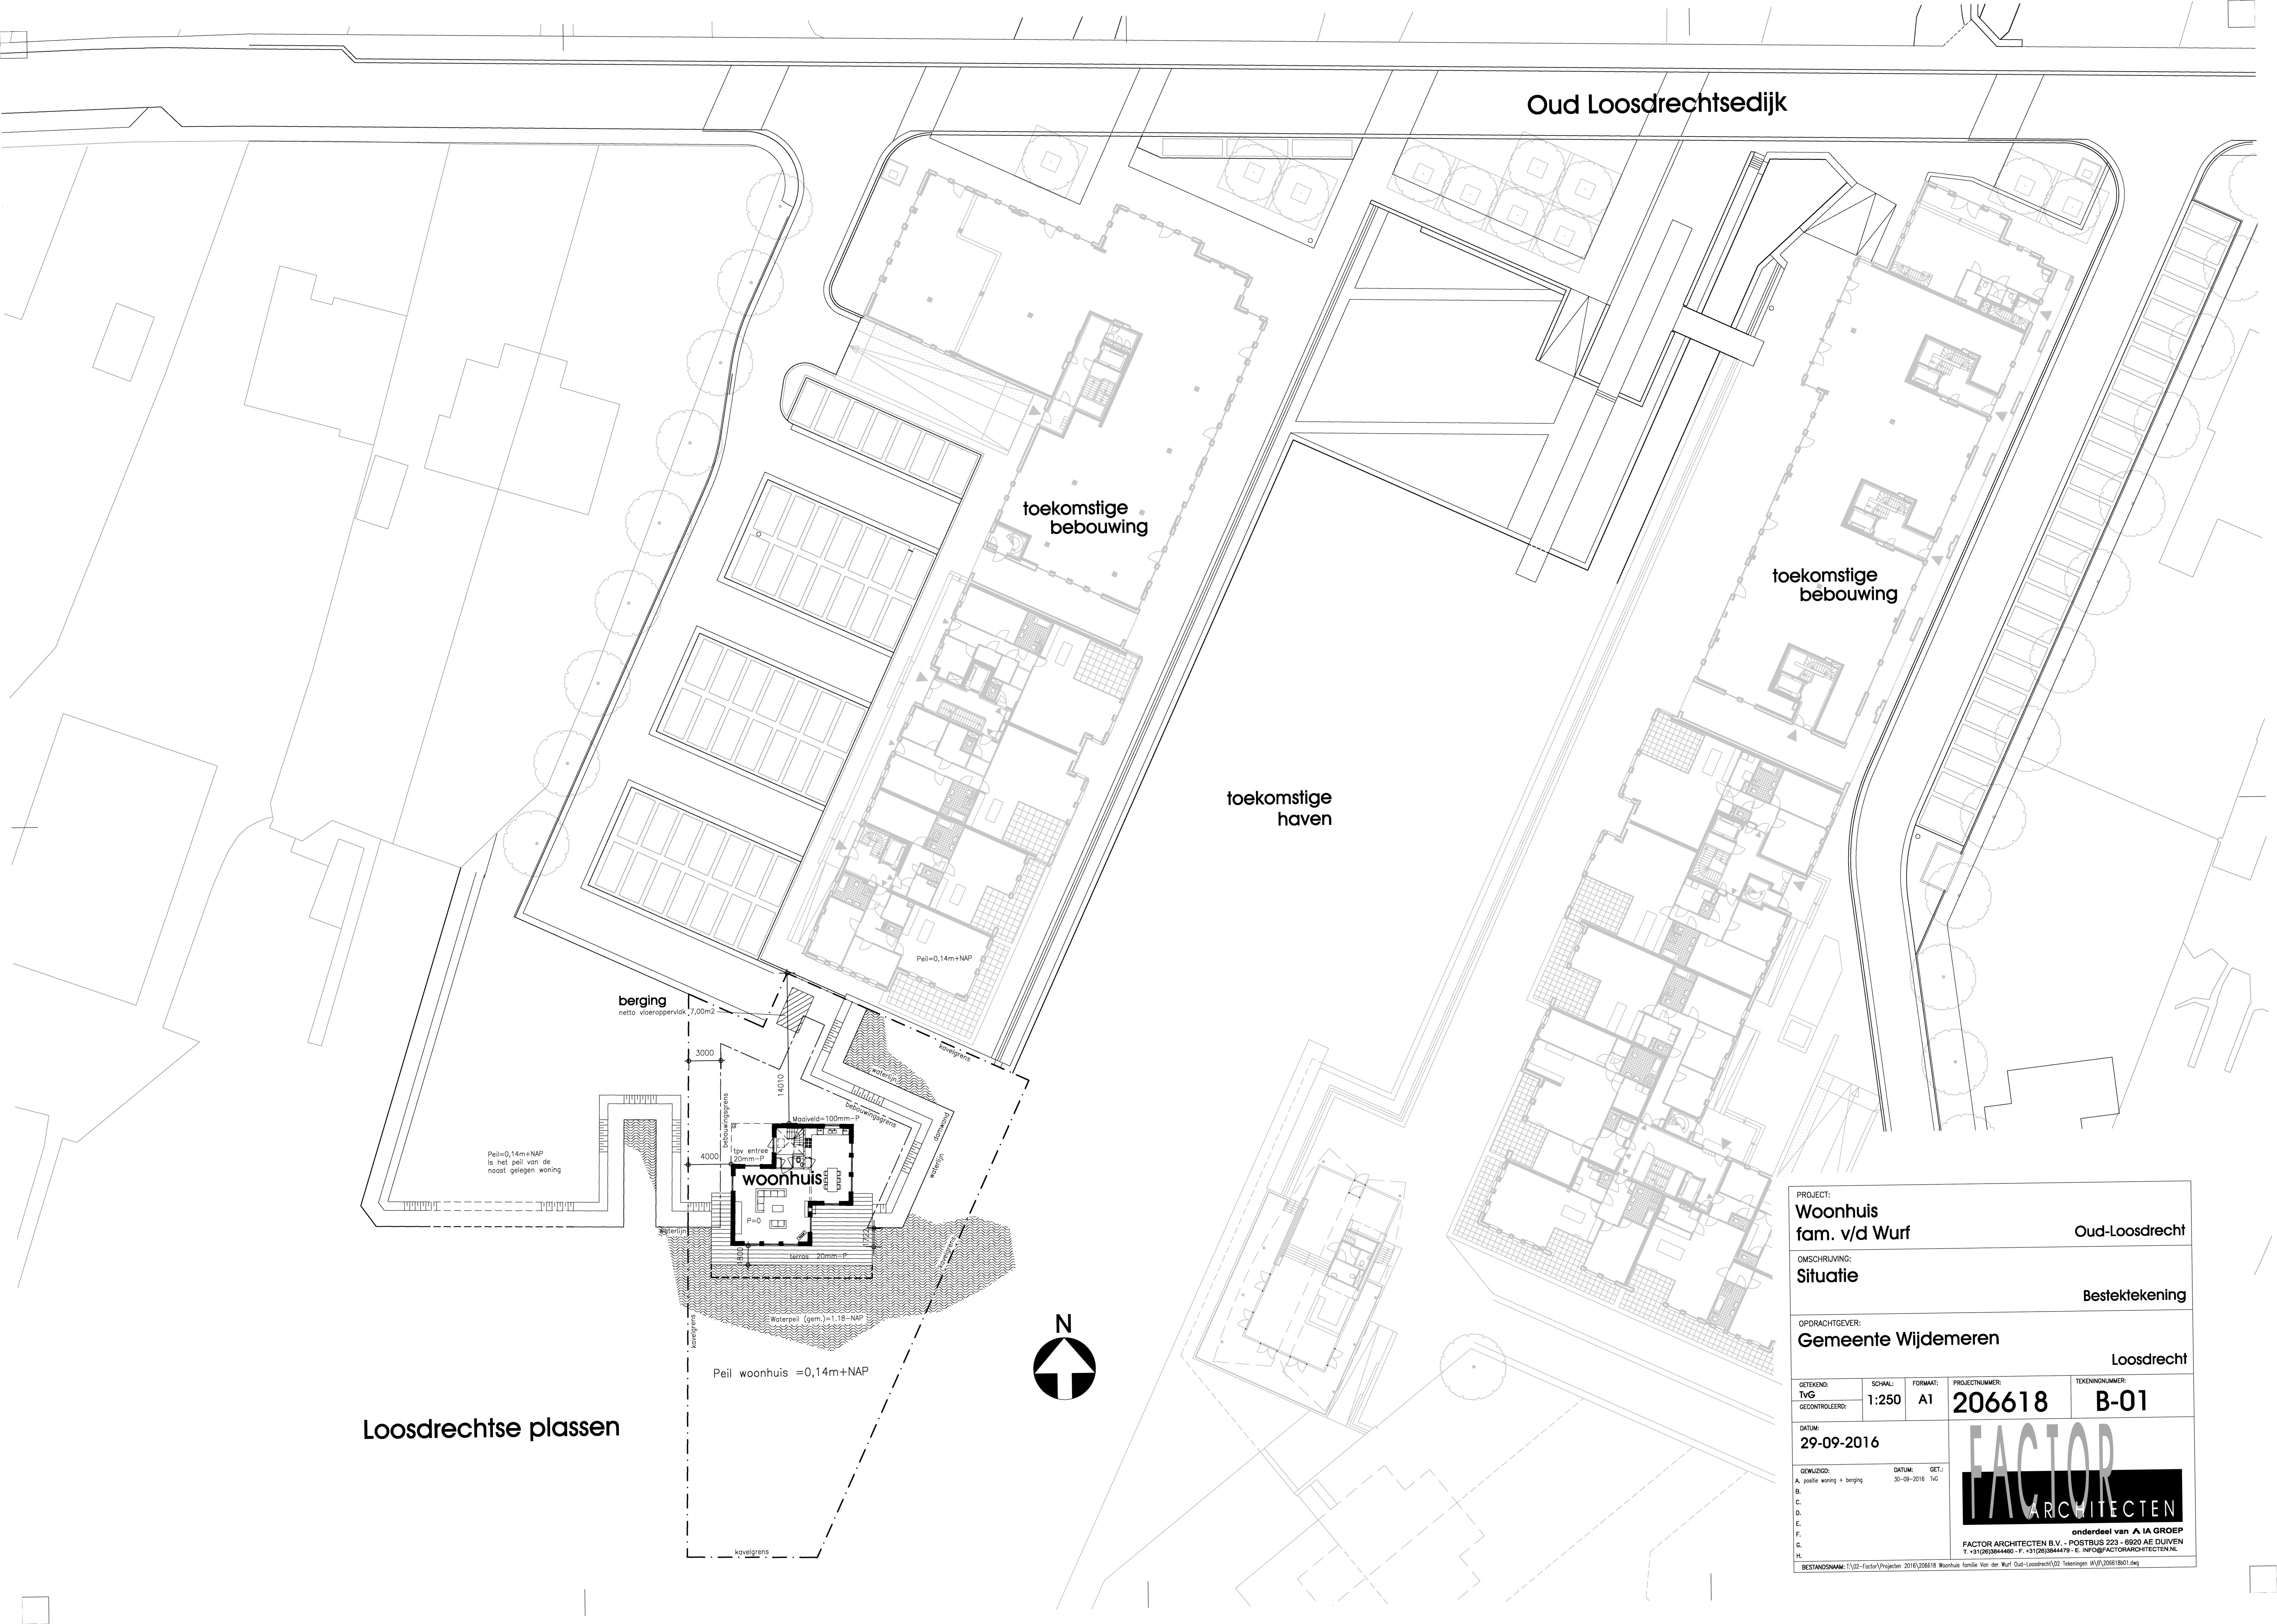

PROJECT:
**Woonhuis
fam. v/d Wurf**

Oud-Loosrecht

OMSCHRIJVING:
Situatie

Bestektekening

OPDRACHTGEVER:
Gemeente Wijdereeren

Loosrecht

GETEKEND:
TvG

SCHAL:
1:250

FORMAAT:
A1

PROJECTNUMMER:
206618

TEKENINGNUMMER:
B-01

DATUM:
29-09-2016

GEWILZIGD:
A. positie woning + berging
B.
C.
D.
E.
F.
G.
H.

DATUM:
30-09-2016

GET.:
TVG

FACTOR
ARCHITECTEN

onderdeel van **IA GROEP**

FACTOR ARCHITECTEN B.V. - POSTBUS 223 - 6920 AE DUIVEN
T. +31(0)3644480 - F. +31(0)3644479 - E. INFO@FACTORARCHITECTEN.NL

BESTANDSNAAM: I:\02-Factor\Projecten 2016\206618 Woonhuis familie Van der Wurf Oud-Loosrecht\02 Tekeningen\W\B\206618b01.dwg