



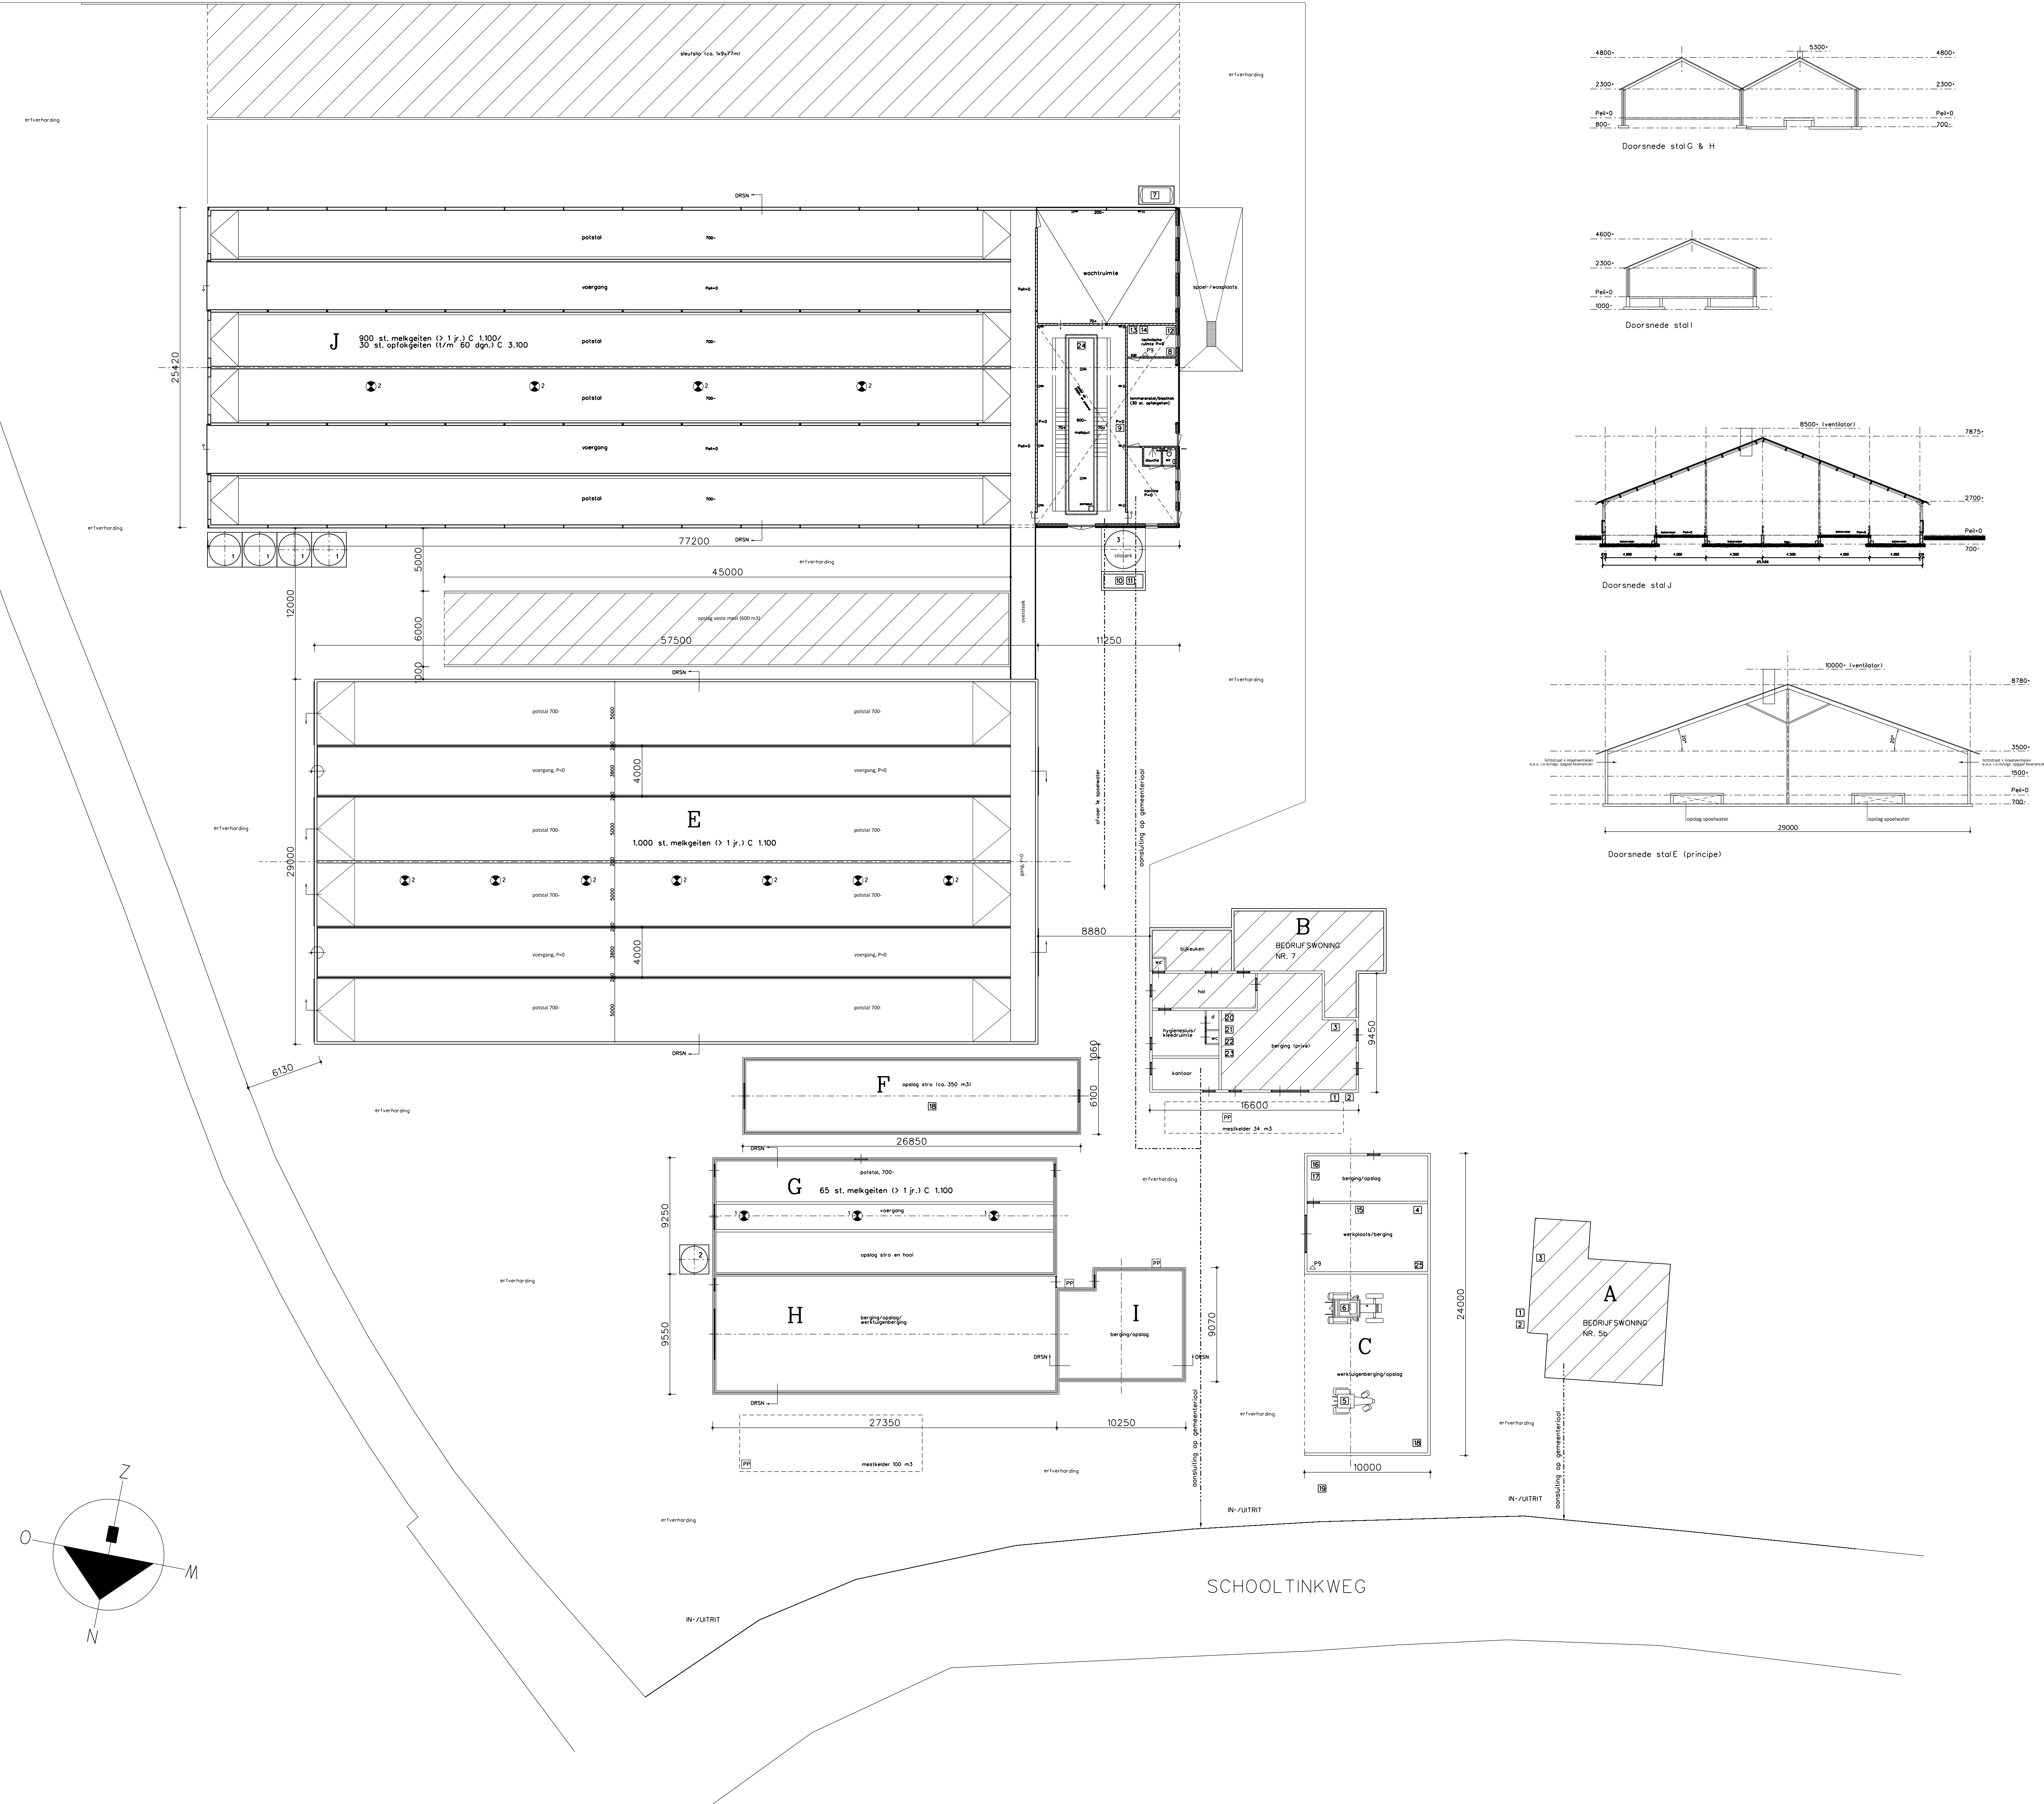

Legenda			
symb.	omschrijving	aantal	vermogen
1	voersilo met zijel	4	15
2	voersilo	1	-
3	melk silo	1	-
1	deventilator (rand 500 mm)	3	0,21
2	deventilator (rand 920 mm)	11	0,80
1	pannaai	-	-
2	paederbusser	2	9 kg/st.
1	CTT-container	2	-
2	Grise container	2	-
3	KCA-container	2	-
4	Diverse handgereedschappen	2	7
5	Tractor (diesel)	1	40
6	Tractor (diesel)	1	135
7	Desulfator, dubbelwandig	1	-
8	Vacuumpomp	1	1,35
9	Mekpomp	1	0,4
10	Spiespomp	1	0,50
11	Mekpomp met roerder	1	0,25
12	Koelaggregaat (arcon R22, 1 ltr.)	1	2,2
13	Bolier	1	7
14	Opslag, reiningenmiddelen/ontsmettingsmiddelen	1	-
15	Smearde vullen in melk	1	-
16	Bestrijdingsmiddelen	1	-
17	Medicijnen in kost	1	-
18	Opslag stro	1	-
19	Koelversap	1	-
20	Opslag oud papier in dozen	1	-
21	Opslag oud ijzer in bak	1	-
22	Opslag landbouwplastic	1	-
23	Opslag kopotte TL-lampen (in doos)	1	-
24	Hoevedrukker	1	5
25	Compressor	1	5

Coördinaten gebouwen		
gebouw	X- coördinaat	Y- coördinaat
1 stal E	218,055	448,338
2 stal G	218,032	448,360
3 stal J	218,065	448,300

Renvooi gebouwen	
gebouw A	bedrijfswooning, nr. 5b
gebouw B	bedrijfswooning, nr. 7 / berging/hygiënesluis/kantoor
gebouw C	werktuigenberging/ opslag/berging/ werkplaats
gebouw D	-
gebouw E	stal: 1000 st. melkgeiten (> 1 jr.) C 1.100
gebouw F	opslag stro (ca. 350 m3)
gebouw G	stal: 65 st. melkgeiten (> 1 jr.) C 1.100
gebouw H	berging/ opslag
gebouw I	berging/ opslag
gebouw J	stal: 900 st. melkgeiten (> 1 jr.) C 1.100/ 30 st. opkalkgeiten (1/m 60 dgn.) C 3.100 / melkstal/ kantine/ technische ruimte

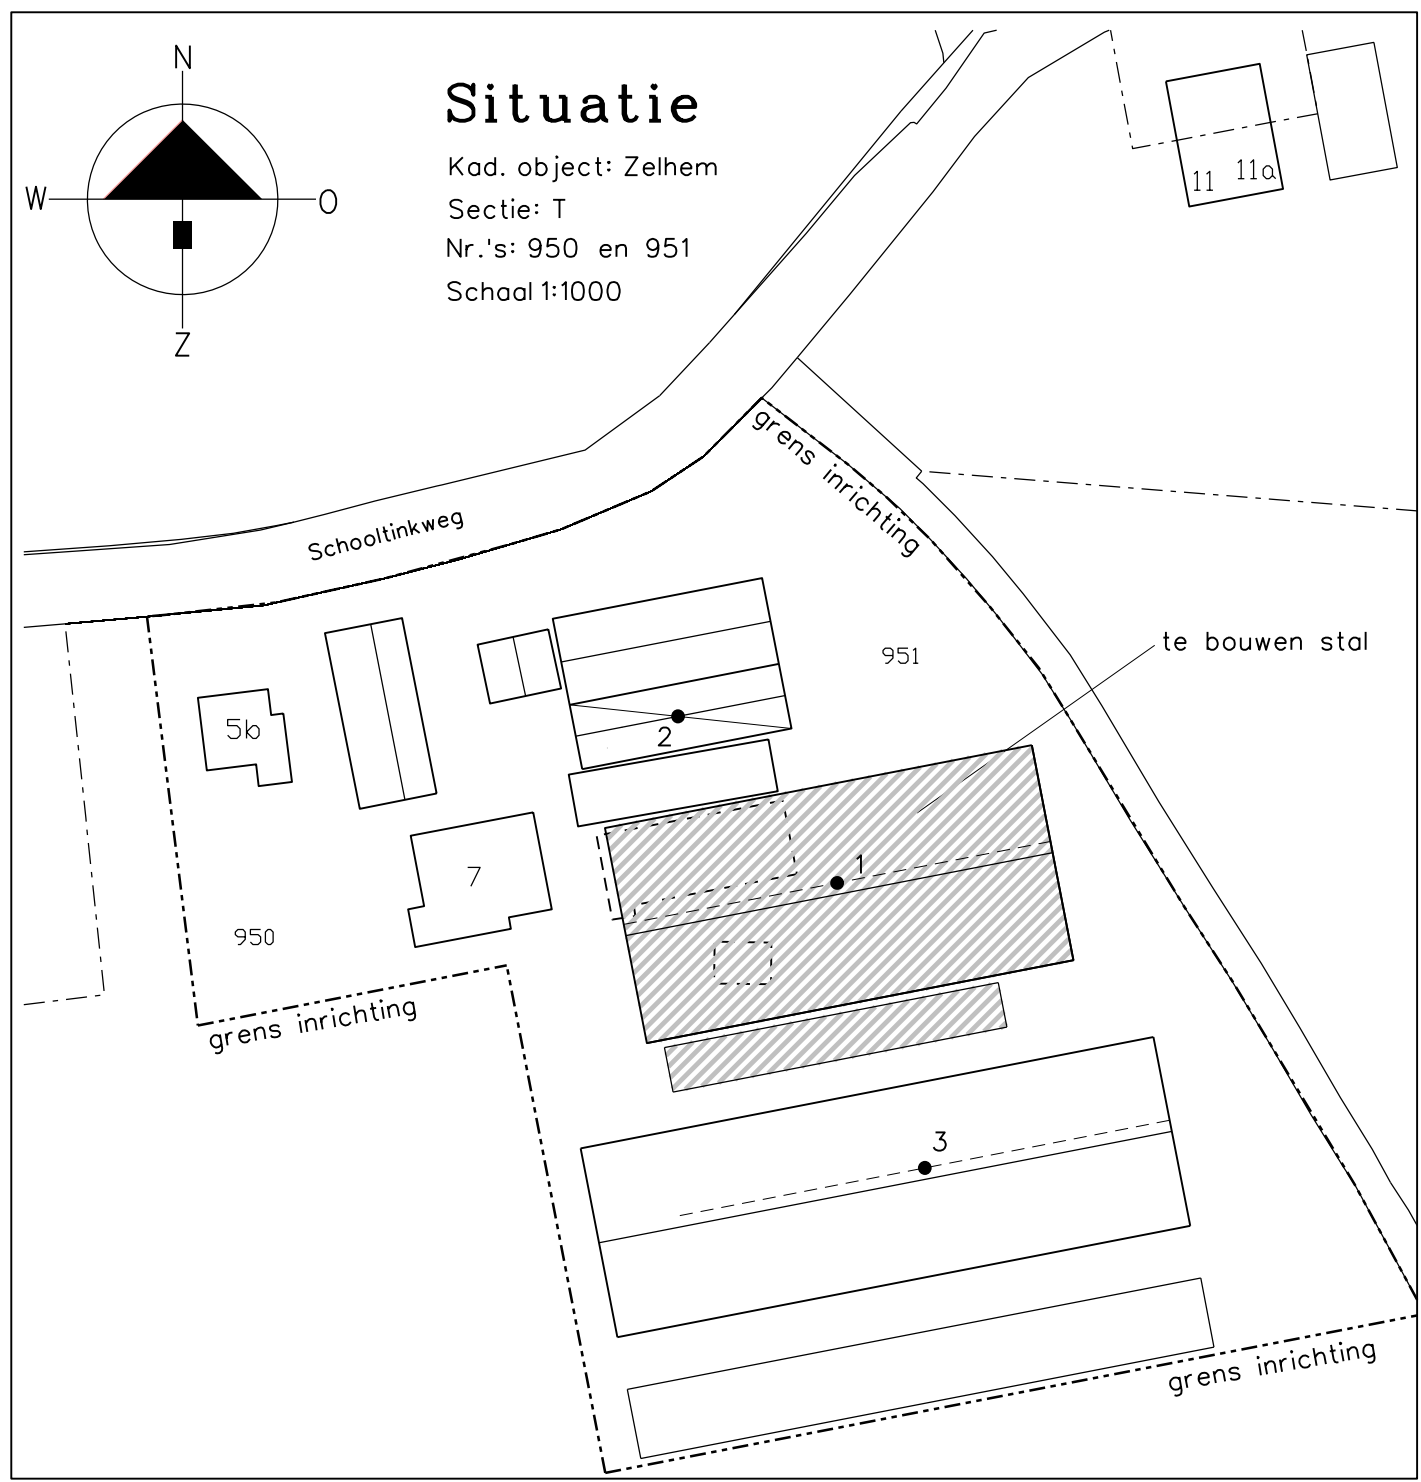

VanWESTREENEN	
PROJECT: Nieuwbouw melkgeitenstal	SCHAAL: 1:200
OPDRACHTGEVER: Maatschap H.A.M. Stapelbroek, J.T.M. Stapelbroek-Looskamp, A.B.T. Stapelbroek en J.H.T. Stapelbroek Schoollinkweg 7 7021 MA ZELHEM	GETEKEND: RTP
LOCATIE: Schoollinkweg 5b & 7 te Zelhem	FORMAAT: A0
VERVOLGBIJLAGE: 2131 JA LK/afbeelding 2131 JA LK/afbeelding 2131 JA LK/afbeelding 2131 JA LK/afbeelding	DATUM: 20/12/2016
ONDERDEEL: Bedrijfsplaatgrond/milieutekening	WIJZIGING: 26/02/2017 (niet)
PROJECTNUMMER: 2016-WM-STAPL2 Blad 1 van 1	