




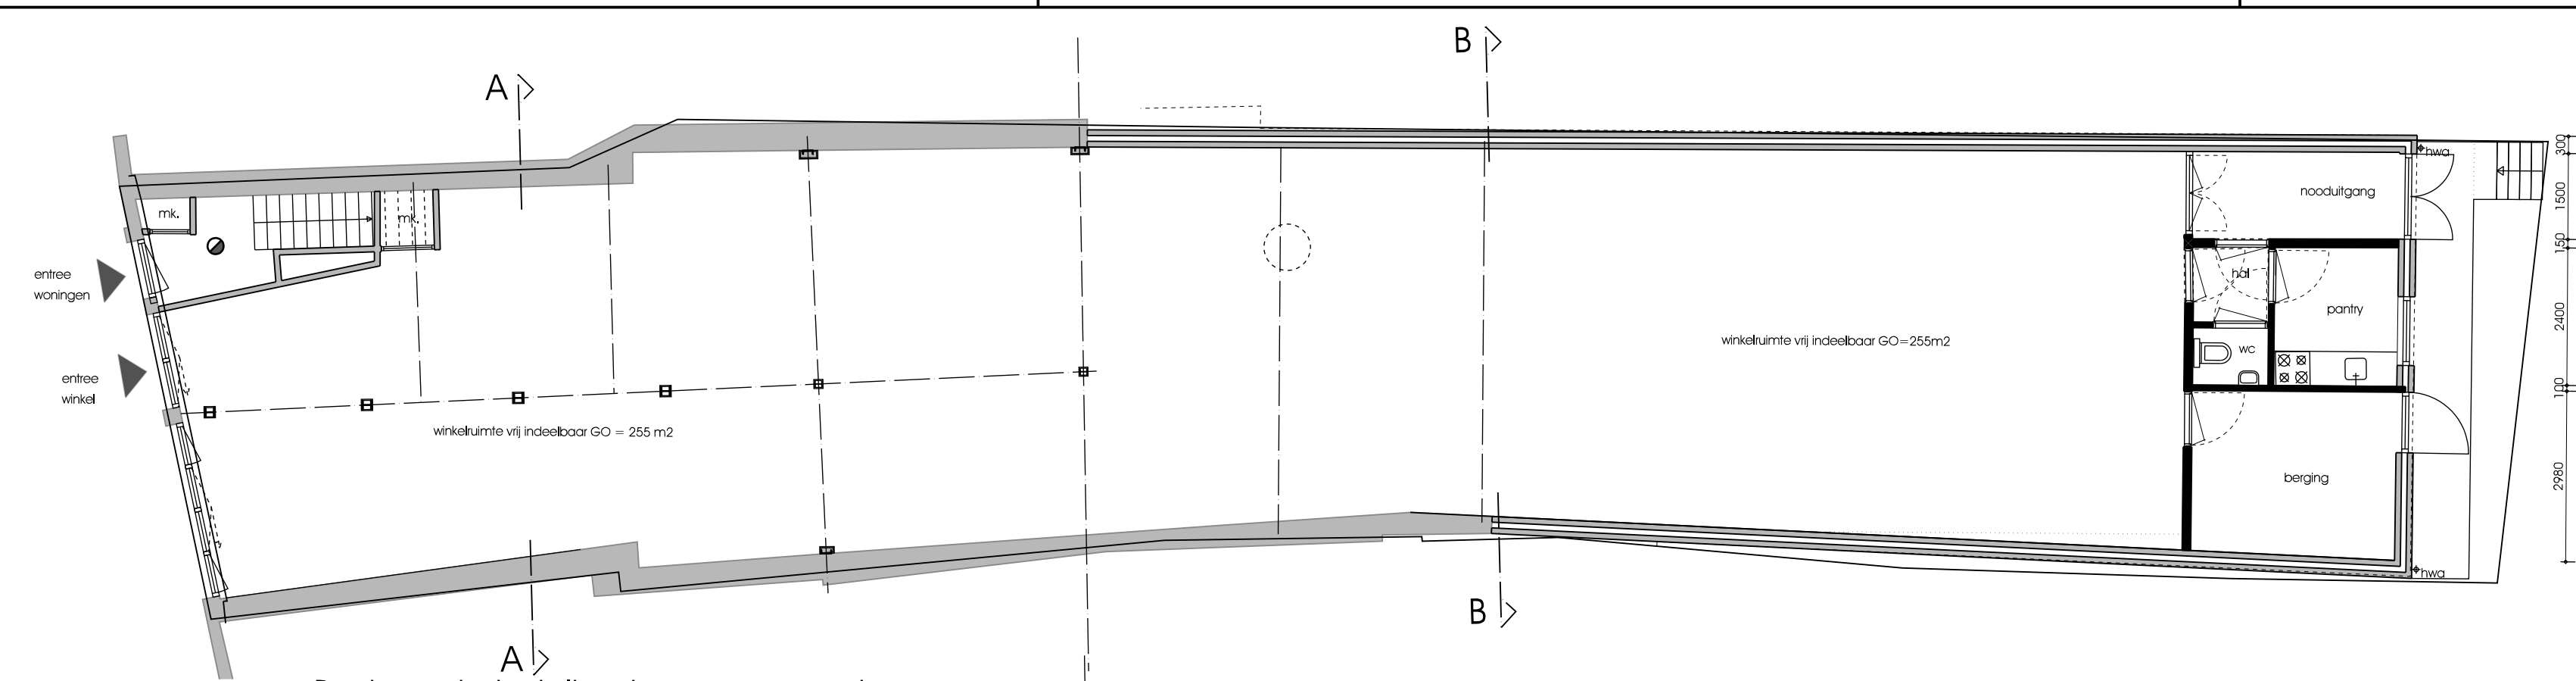


Bestaande indeling begane grond

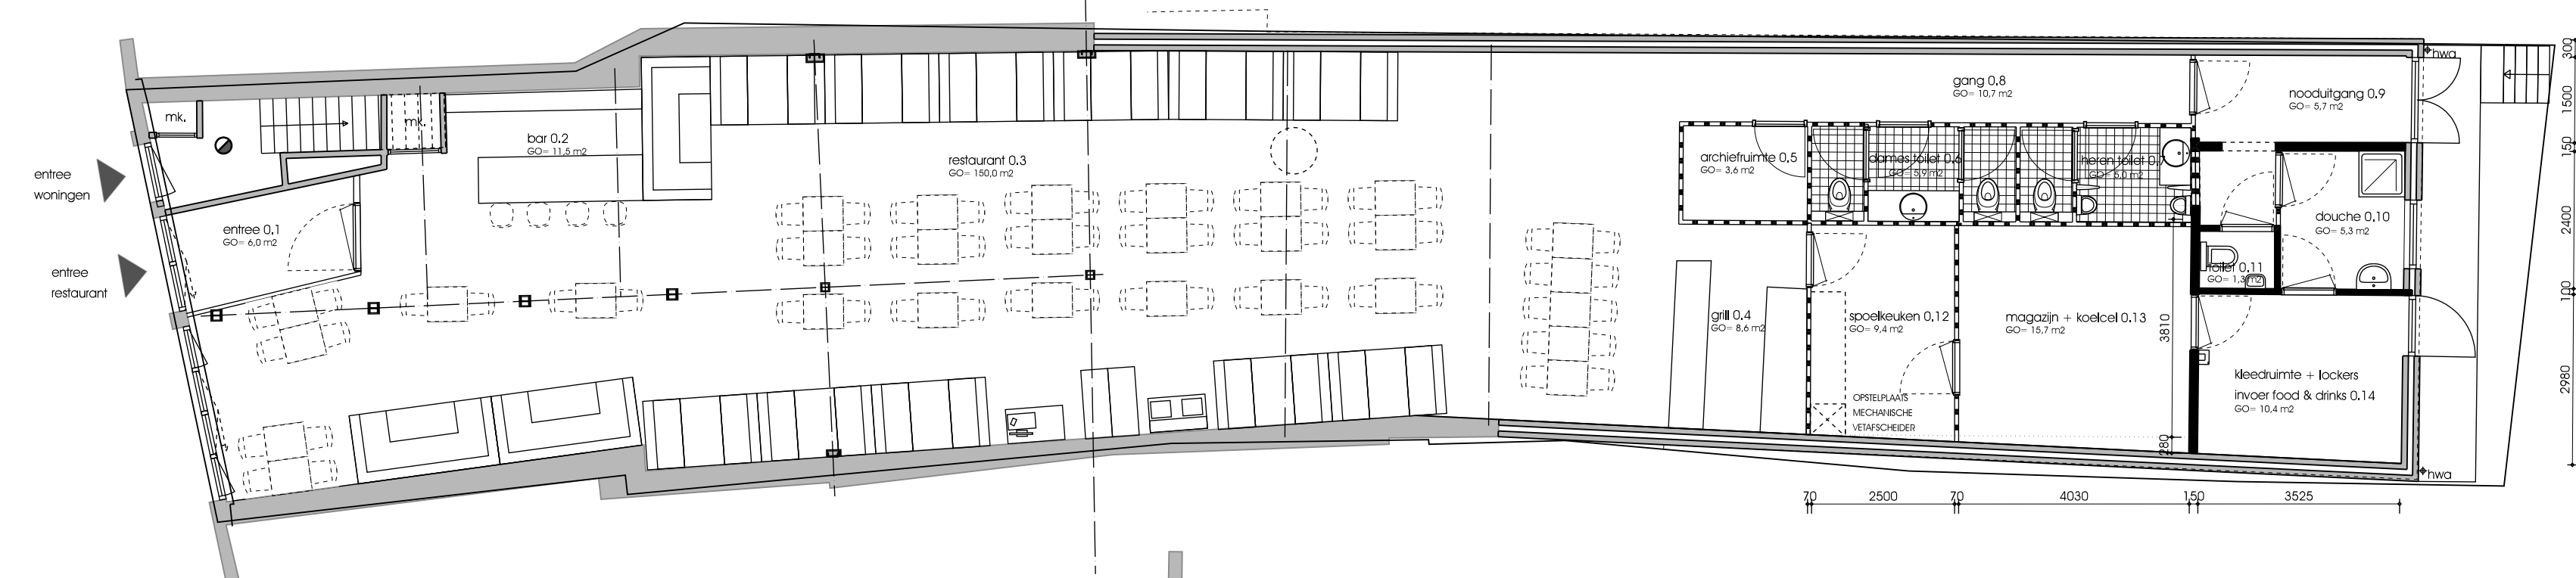


Nieuwe indeling begane grond

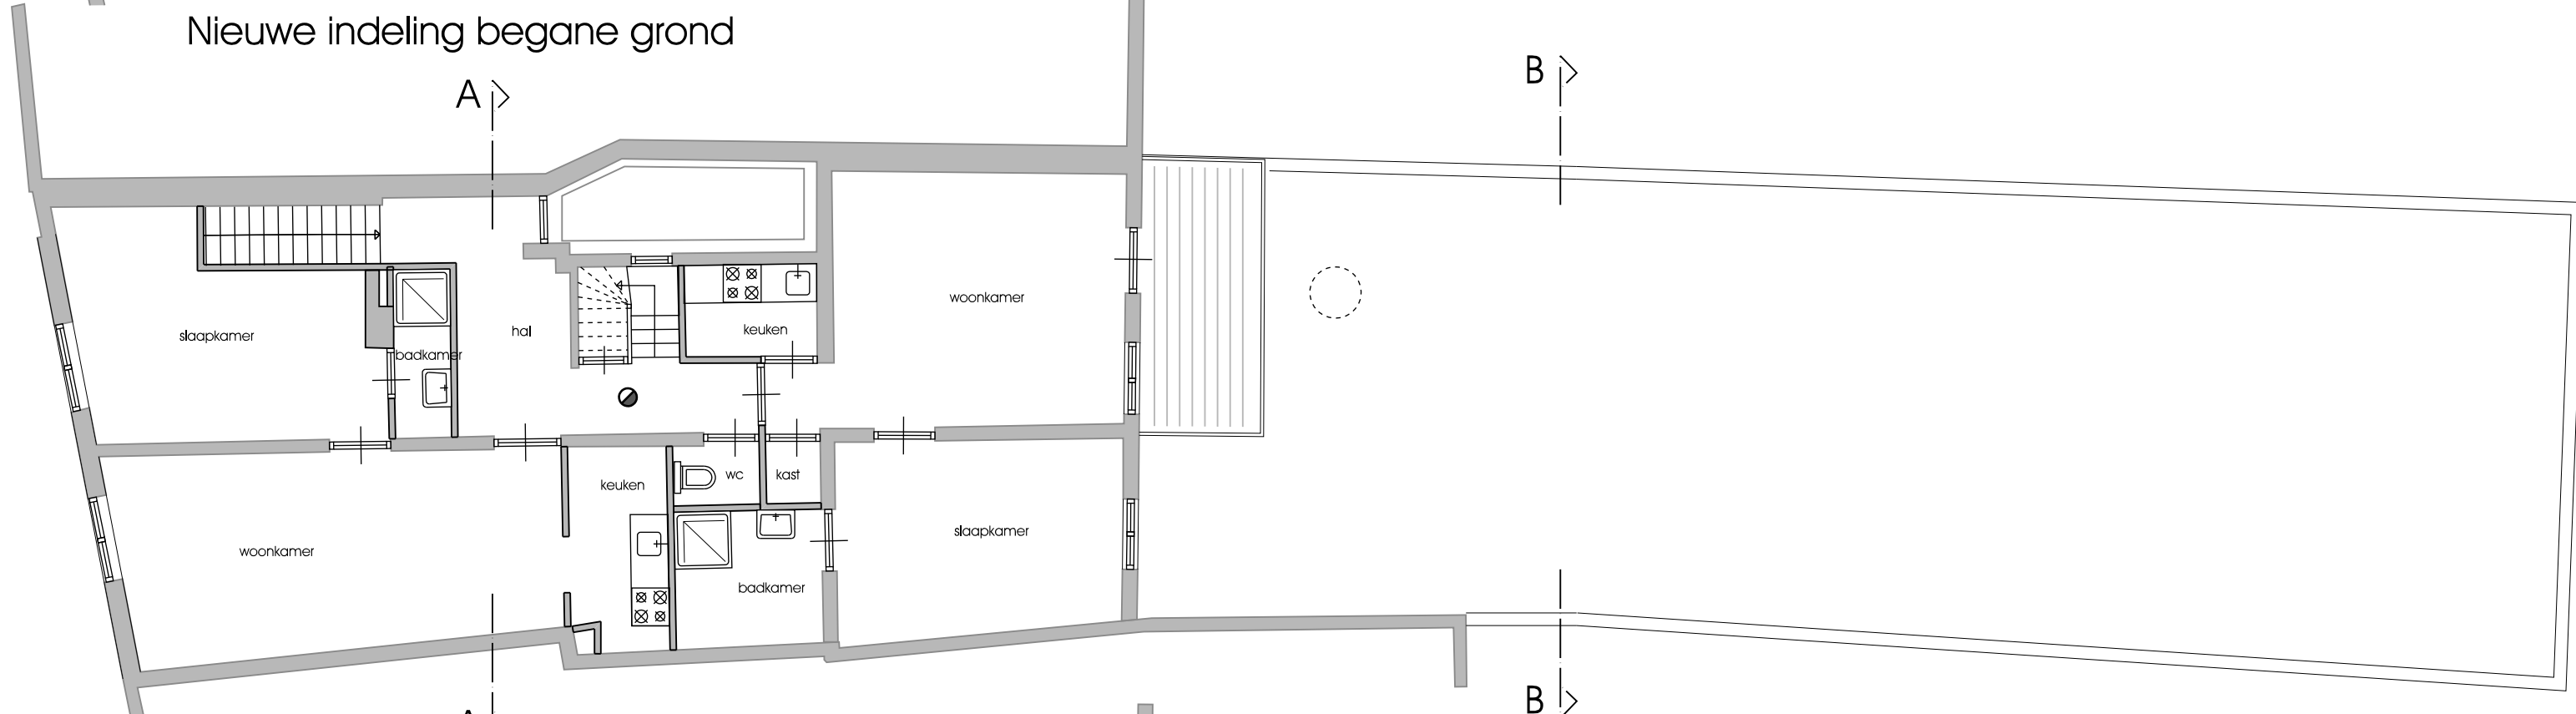


Bestaande 1e verdieping

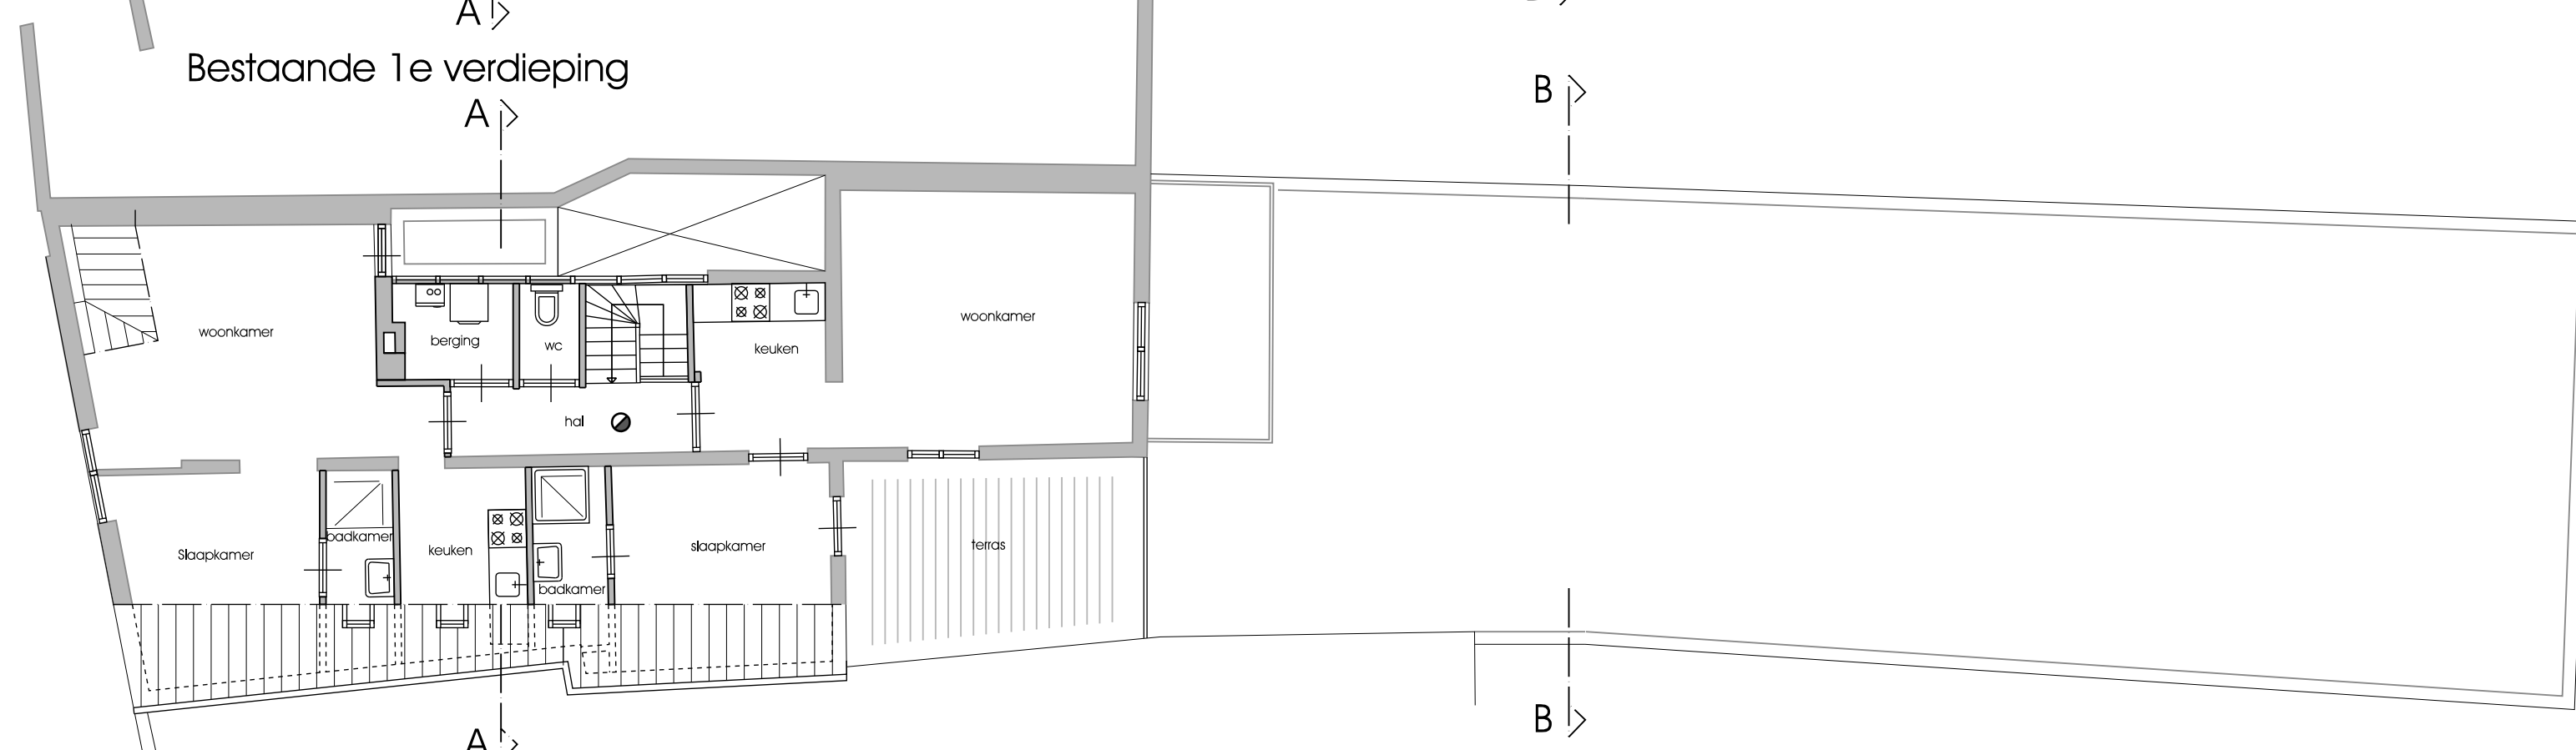


Bestaande 2e verdieping

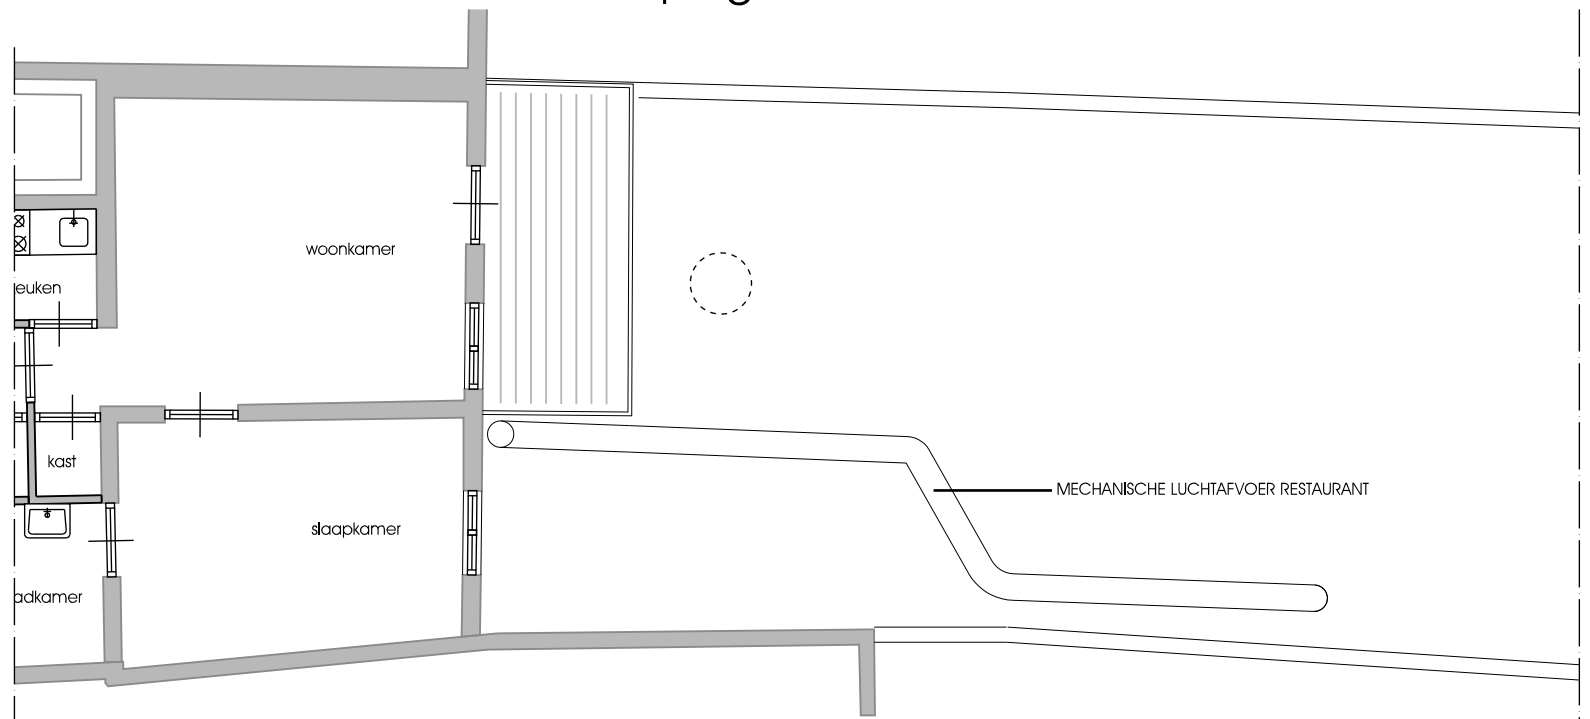


Nieuwe 1e verdieping platdak afvoer

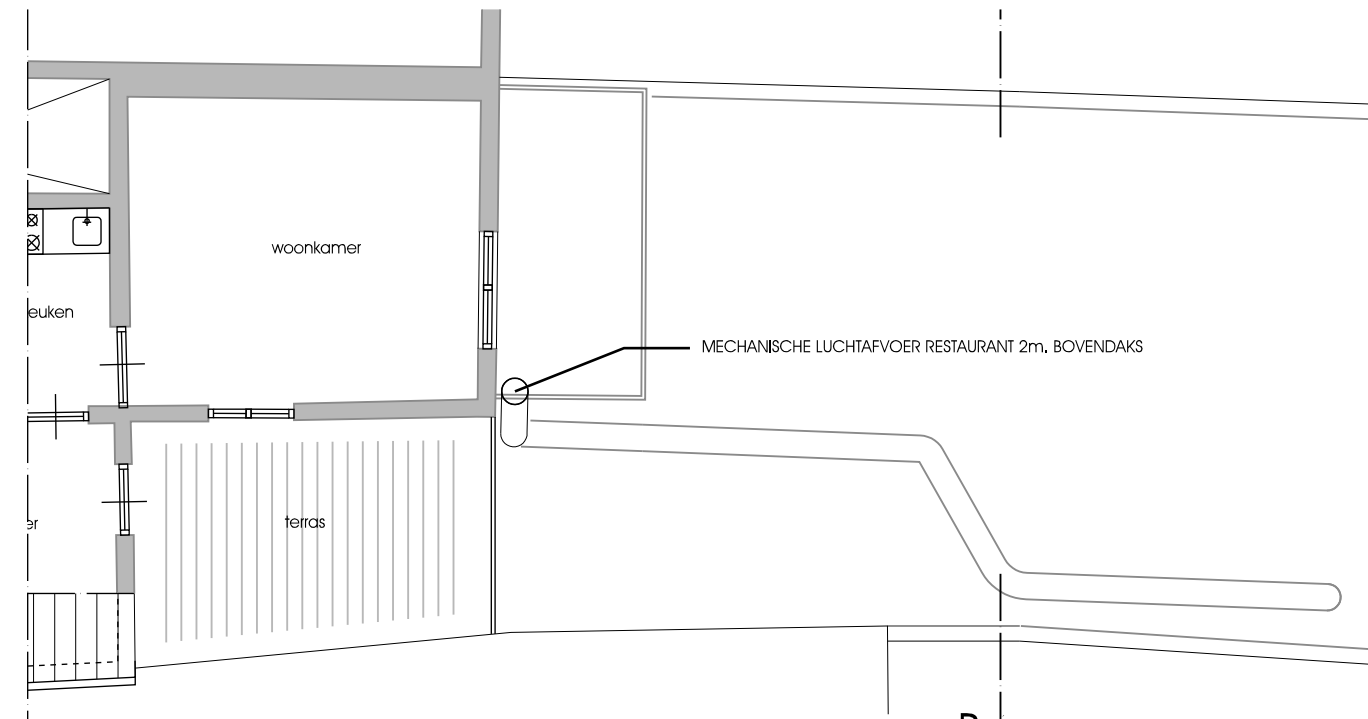

Nieuwe 2e verdieping platdak afvoer

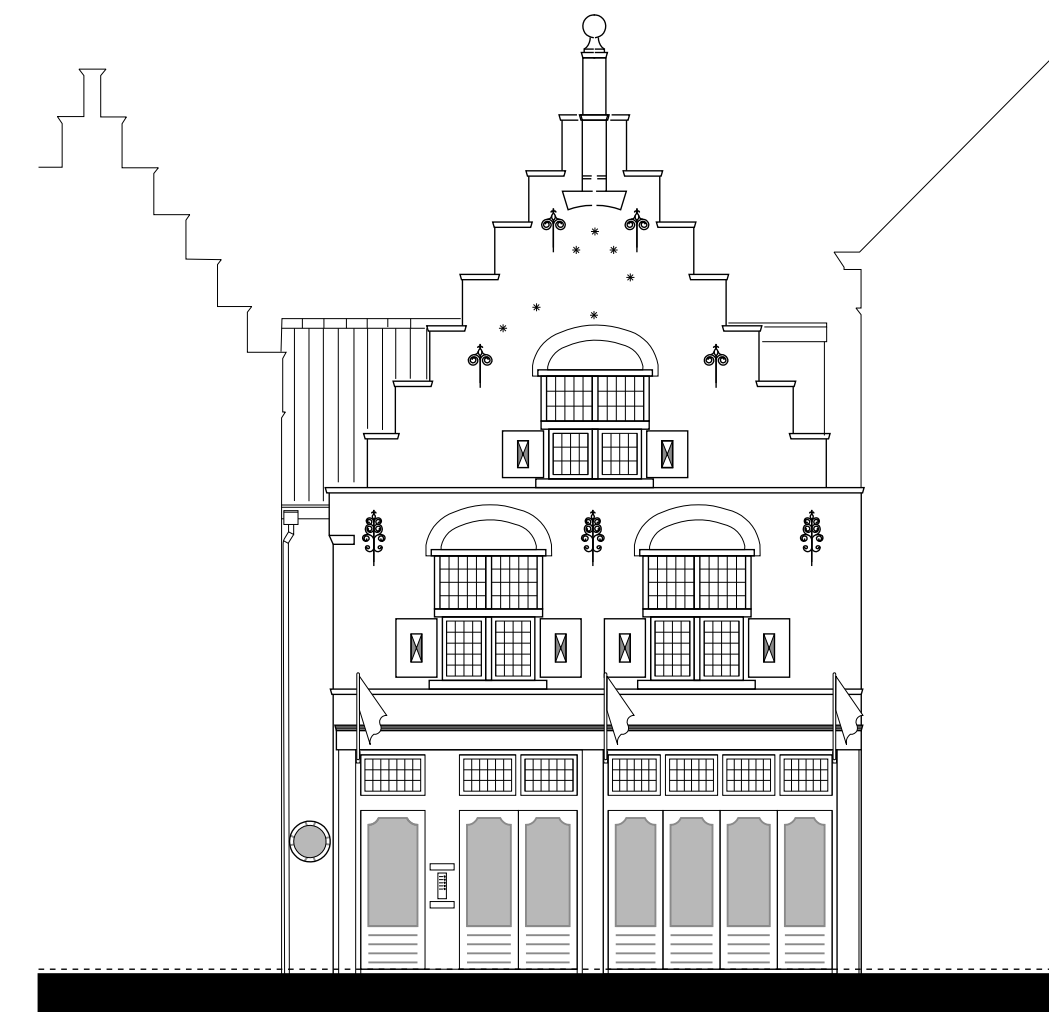

Gevel bestaand

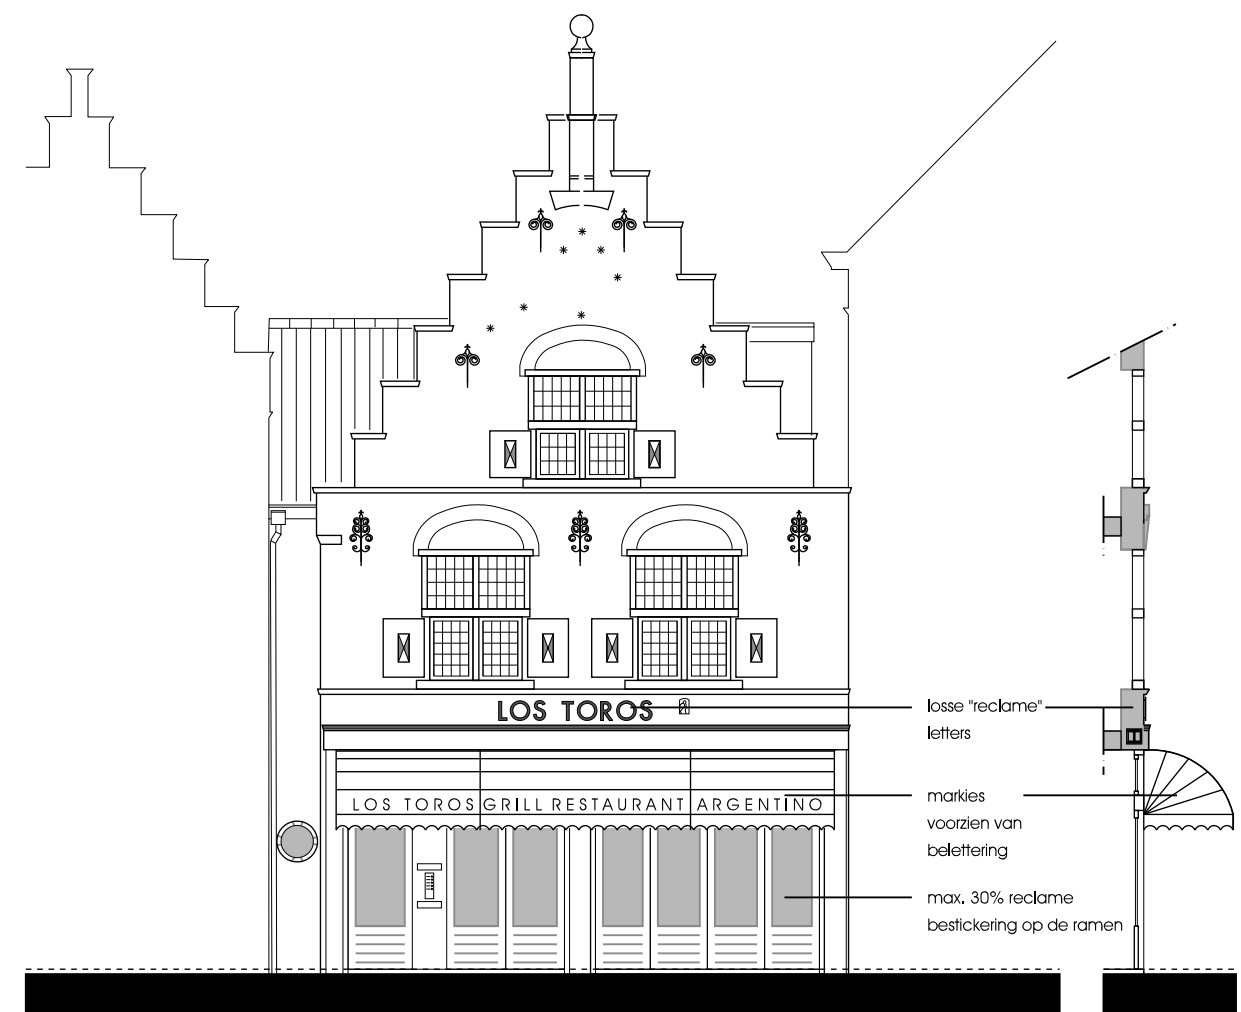


Gevel nieuw


Gevel doorsnede




Achtergevel bestaand

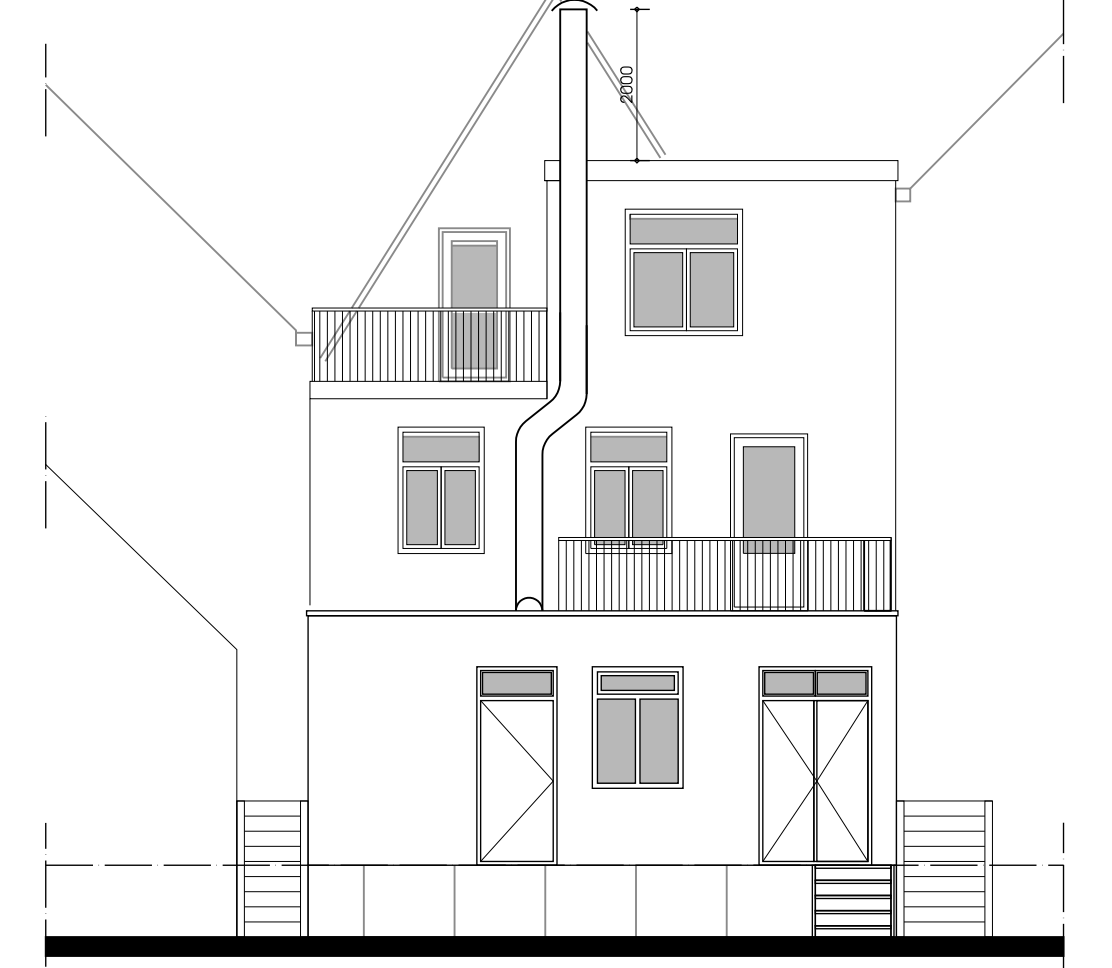

Achtergevel nieuw

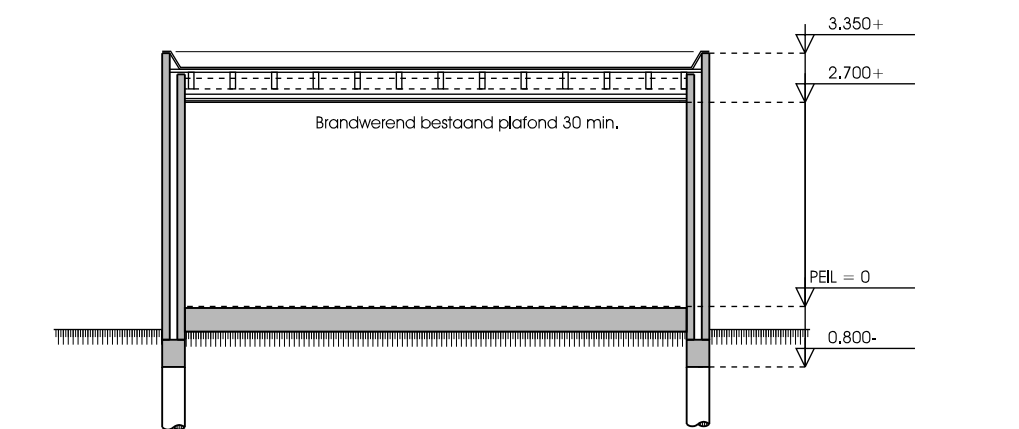

Bestaande doorsnede BB

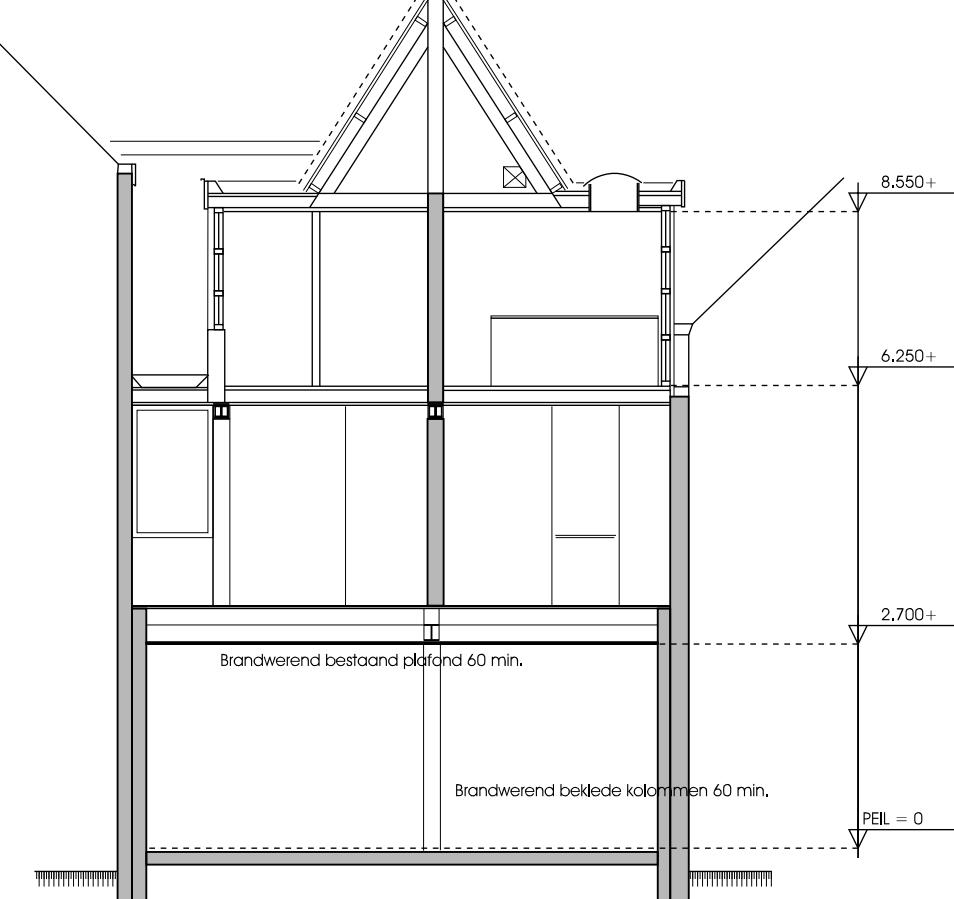

Bestaande doorsnede AA



Situatie 1:500

Gemeente Breda Sectie F perceelnr. 1.665

RENVOOI
-Materialen-

- Metsewerk bestaand
- Metsewerk bestaande scheidingmuren
- Lichte scheidingwand porse of geglazeerd
- Stalen vakwerk bestaand brandwerend bekled
- Bestaand kozijn
- Losse inventaris

Wz.	datum	omschrijving
A		
B		
C		
D		
E		
F		
G		
H		
I		
J		

Project: Restaurant Los Toros Haagdijk 74 Breda		
Plan: omgevingsvergunning	Ontwerper: Functie wijziging begane grond	
Schaal: 1:100	Beoordelaar: M.v.H.	Comité van Toezicht: Los Toros
Rekeningnummer: B2471	Blad: 300	Datum: gew.: 06-10-2017 22-09-2017

ARCHITECTEN
CS Architecten BV
Roachstraat 35-37
Postbus 7086, 4800 GB Breda
T 076 522 05 02
F 076 514 5560
info@CSA.nl www.CSA.nl