

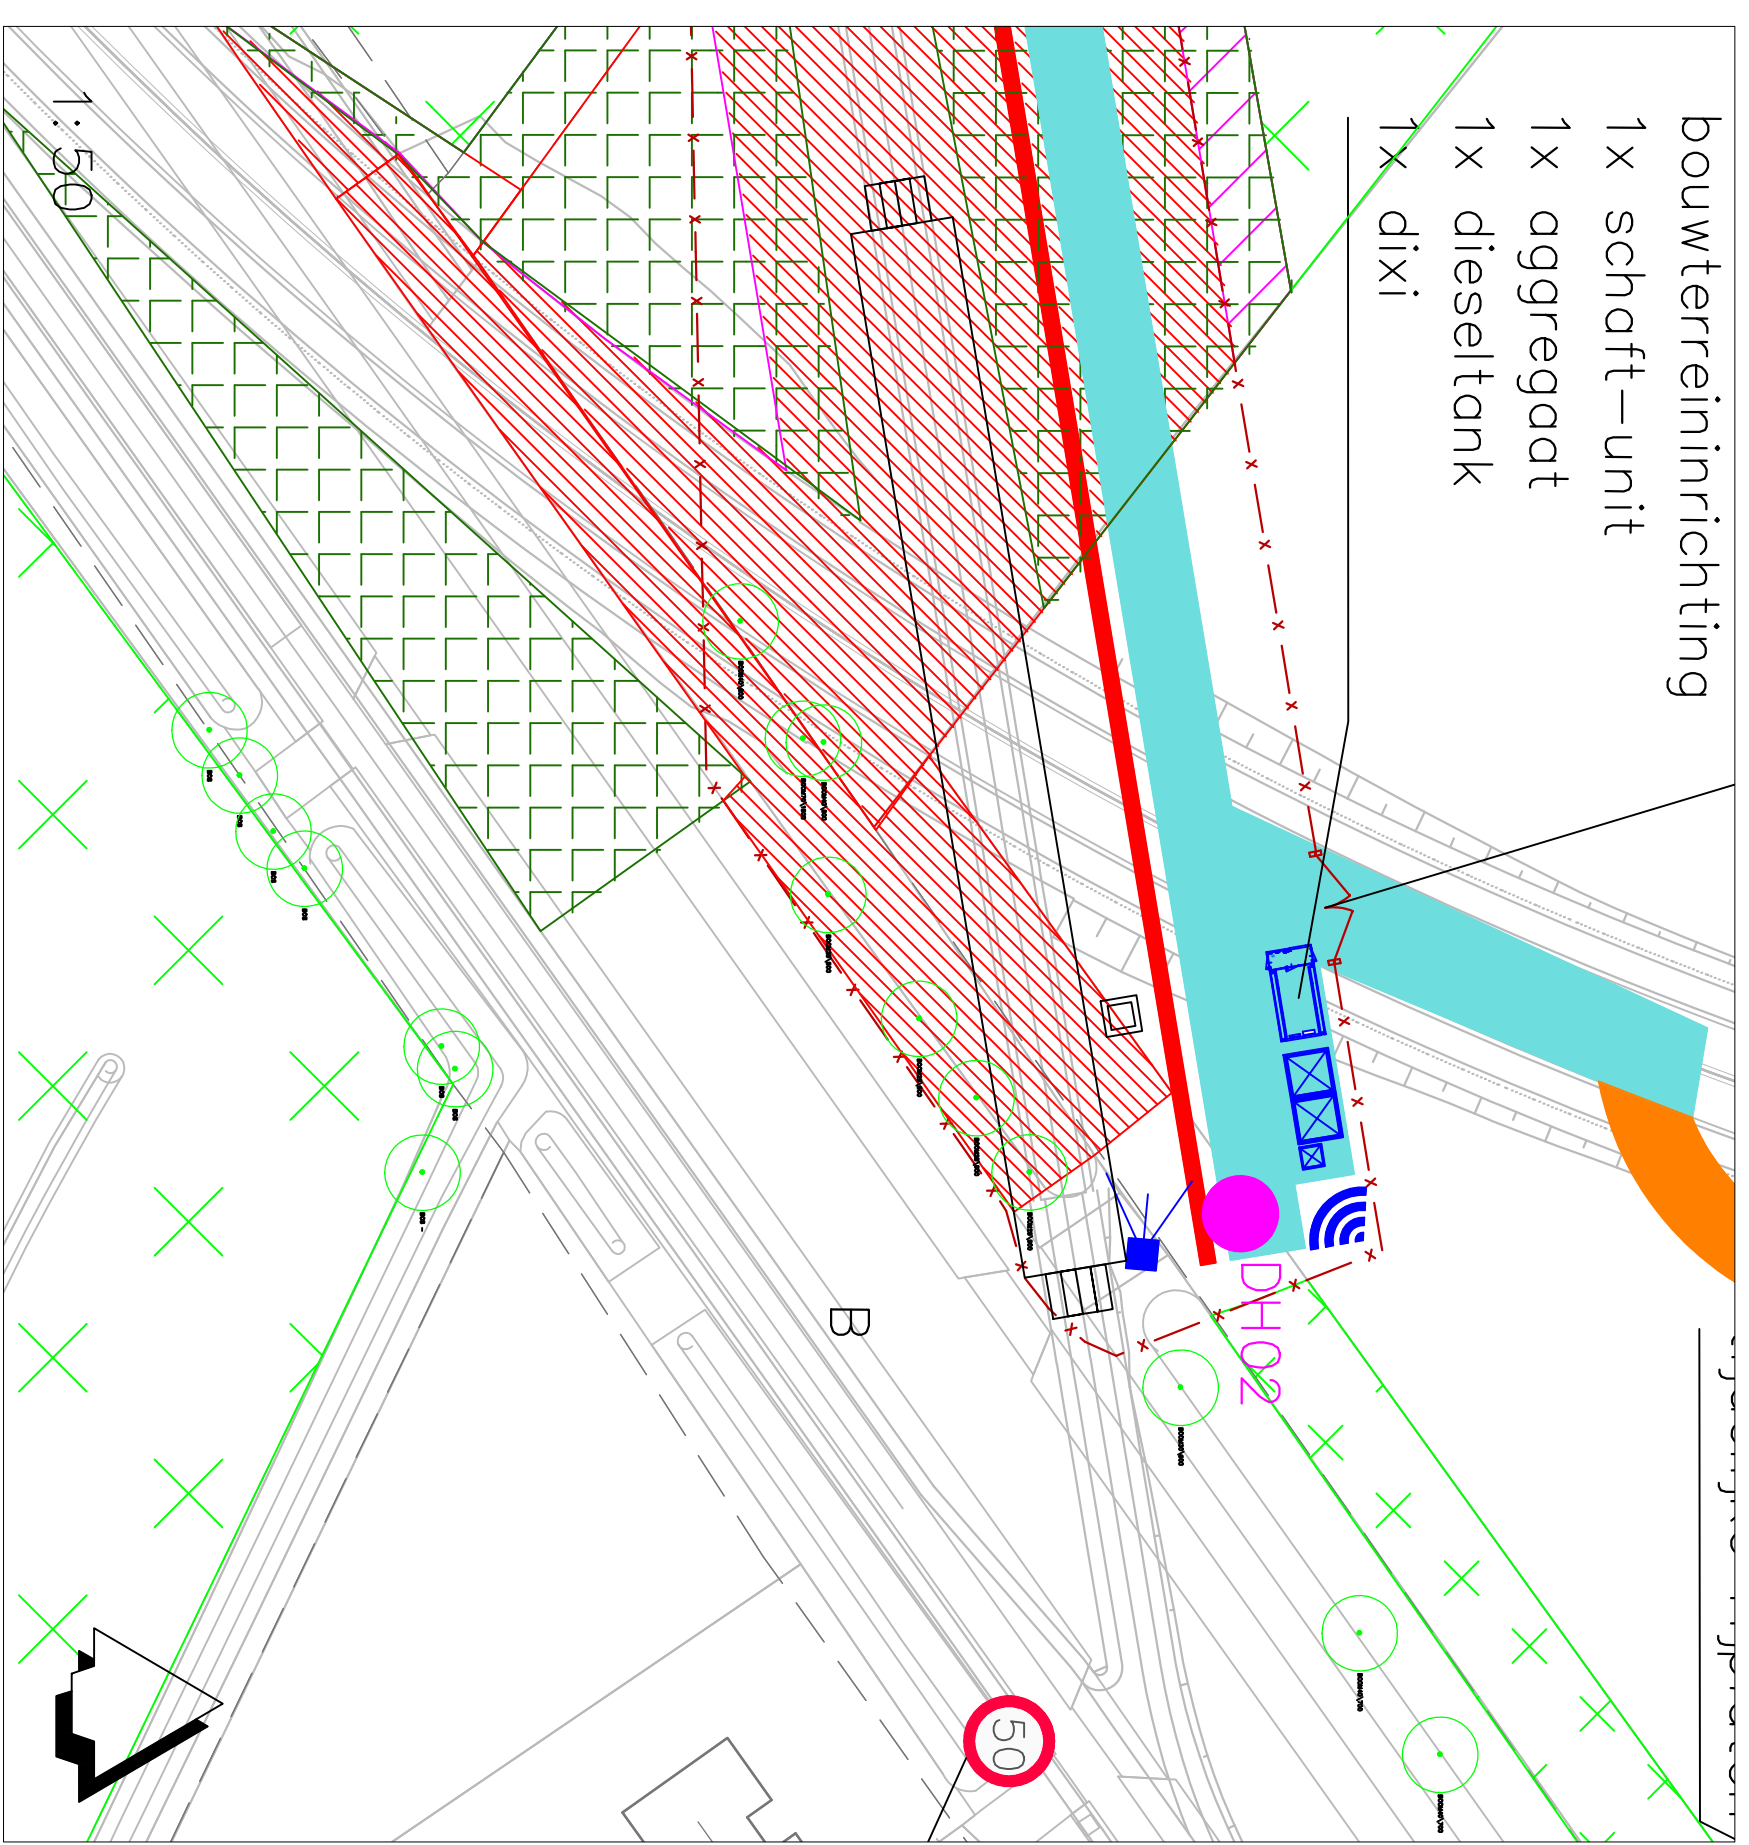
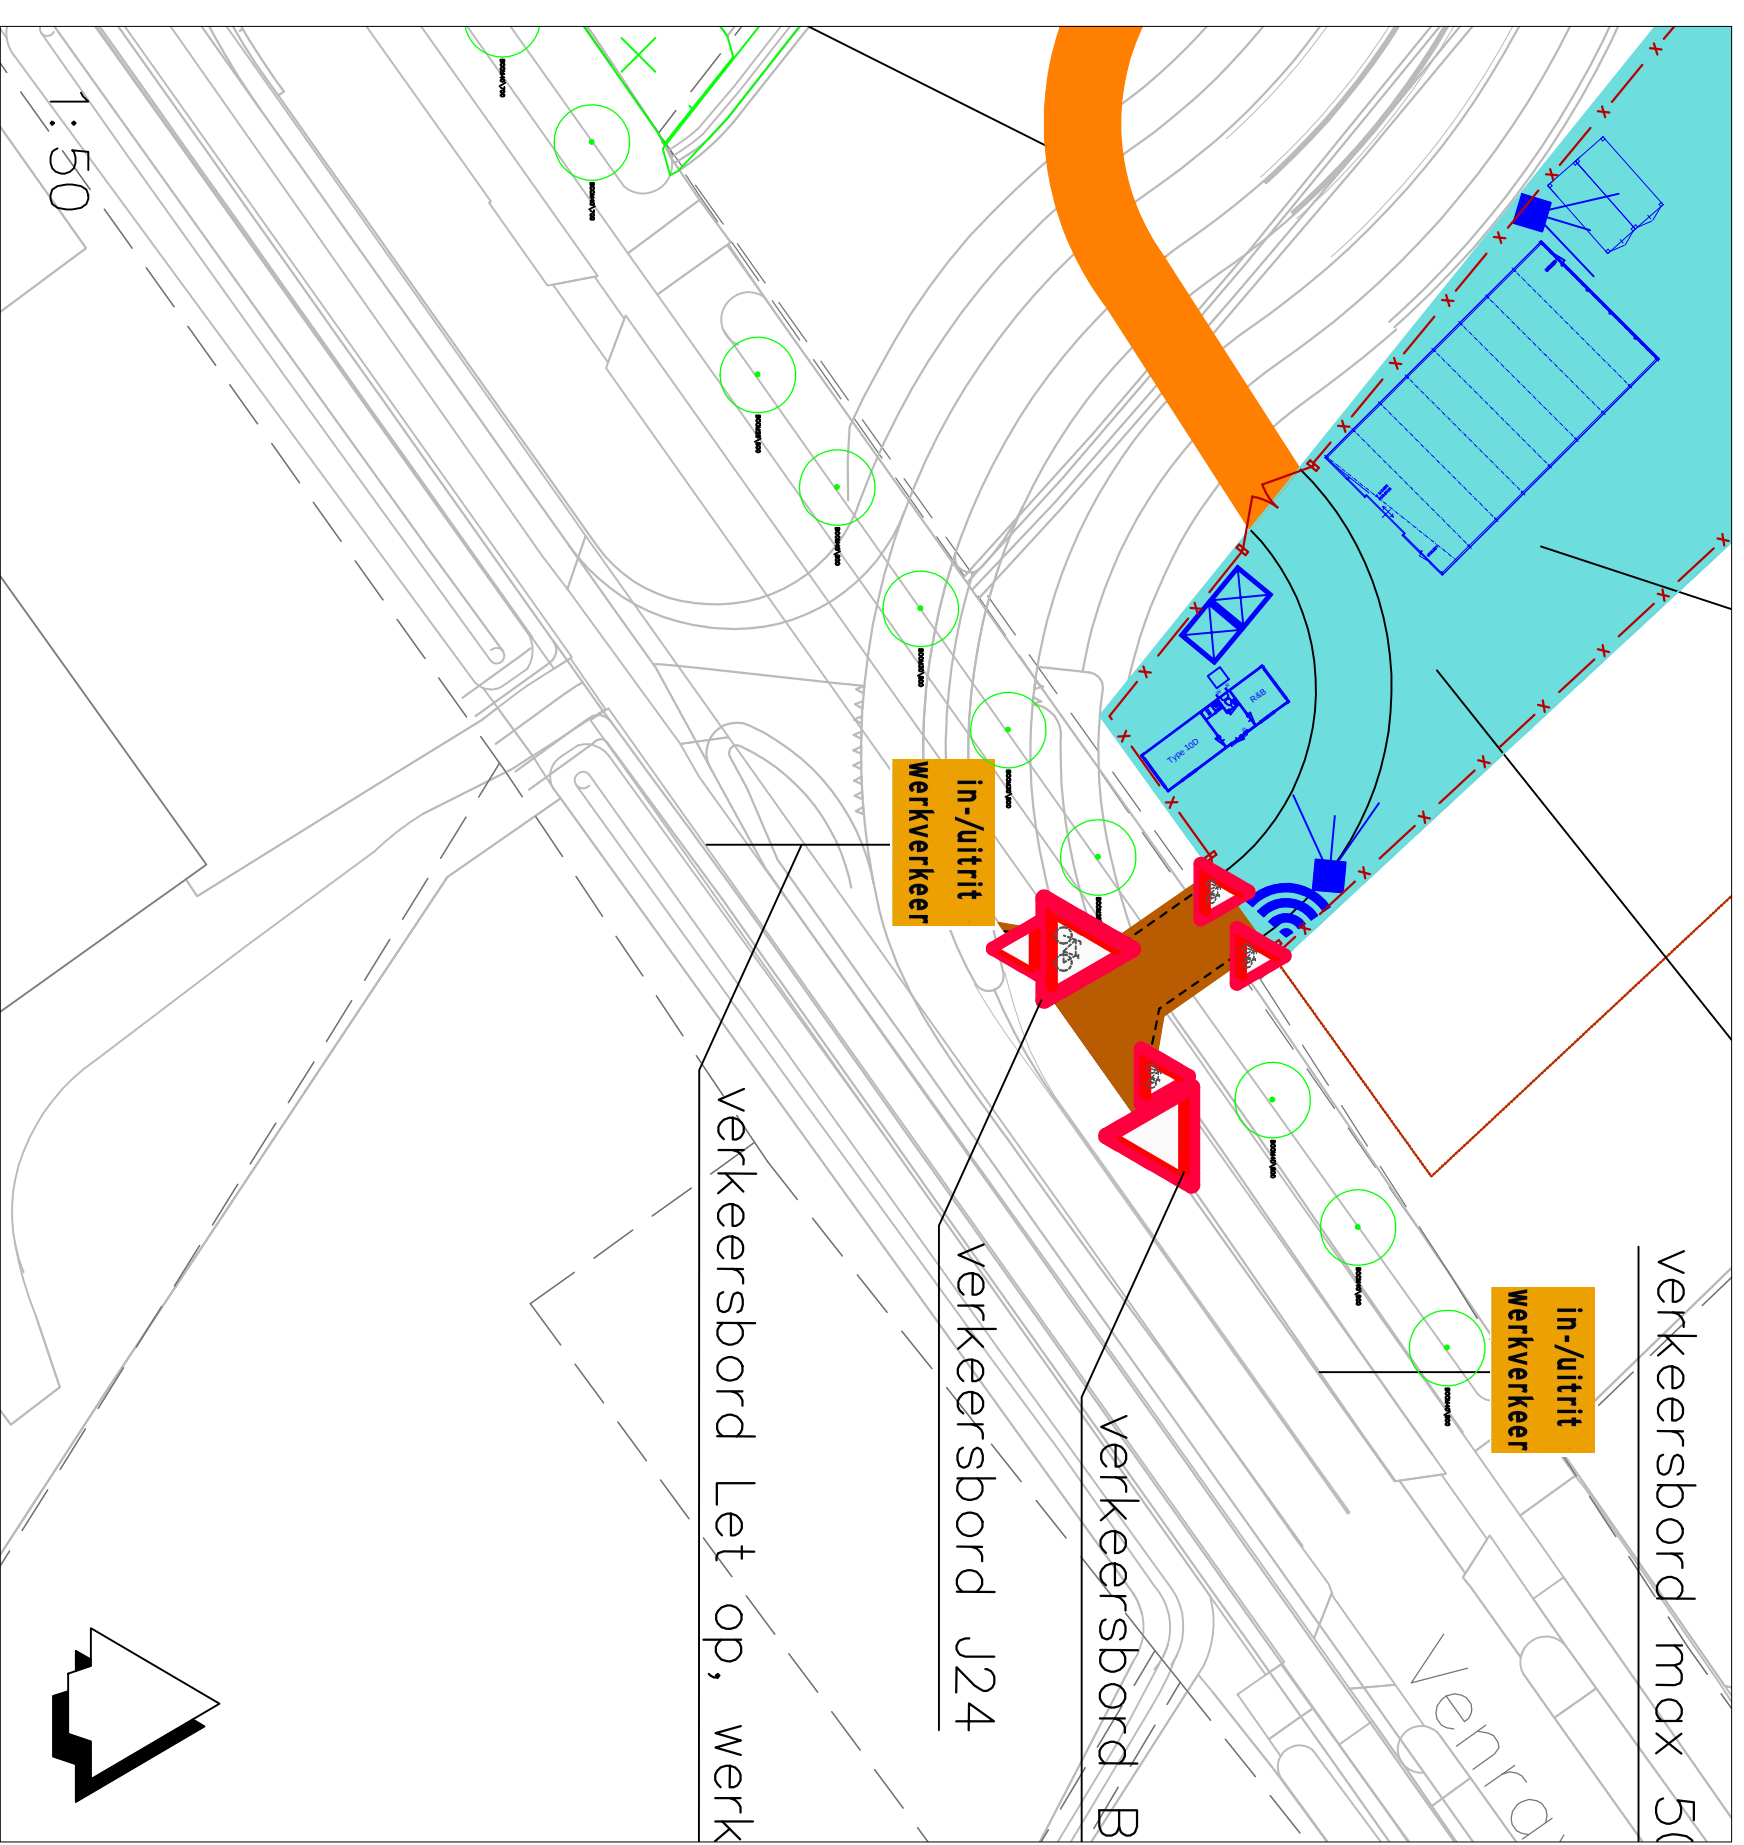


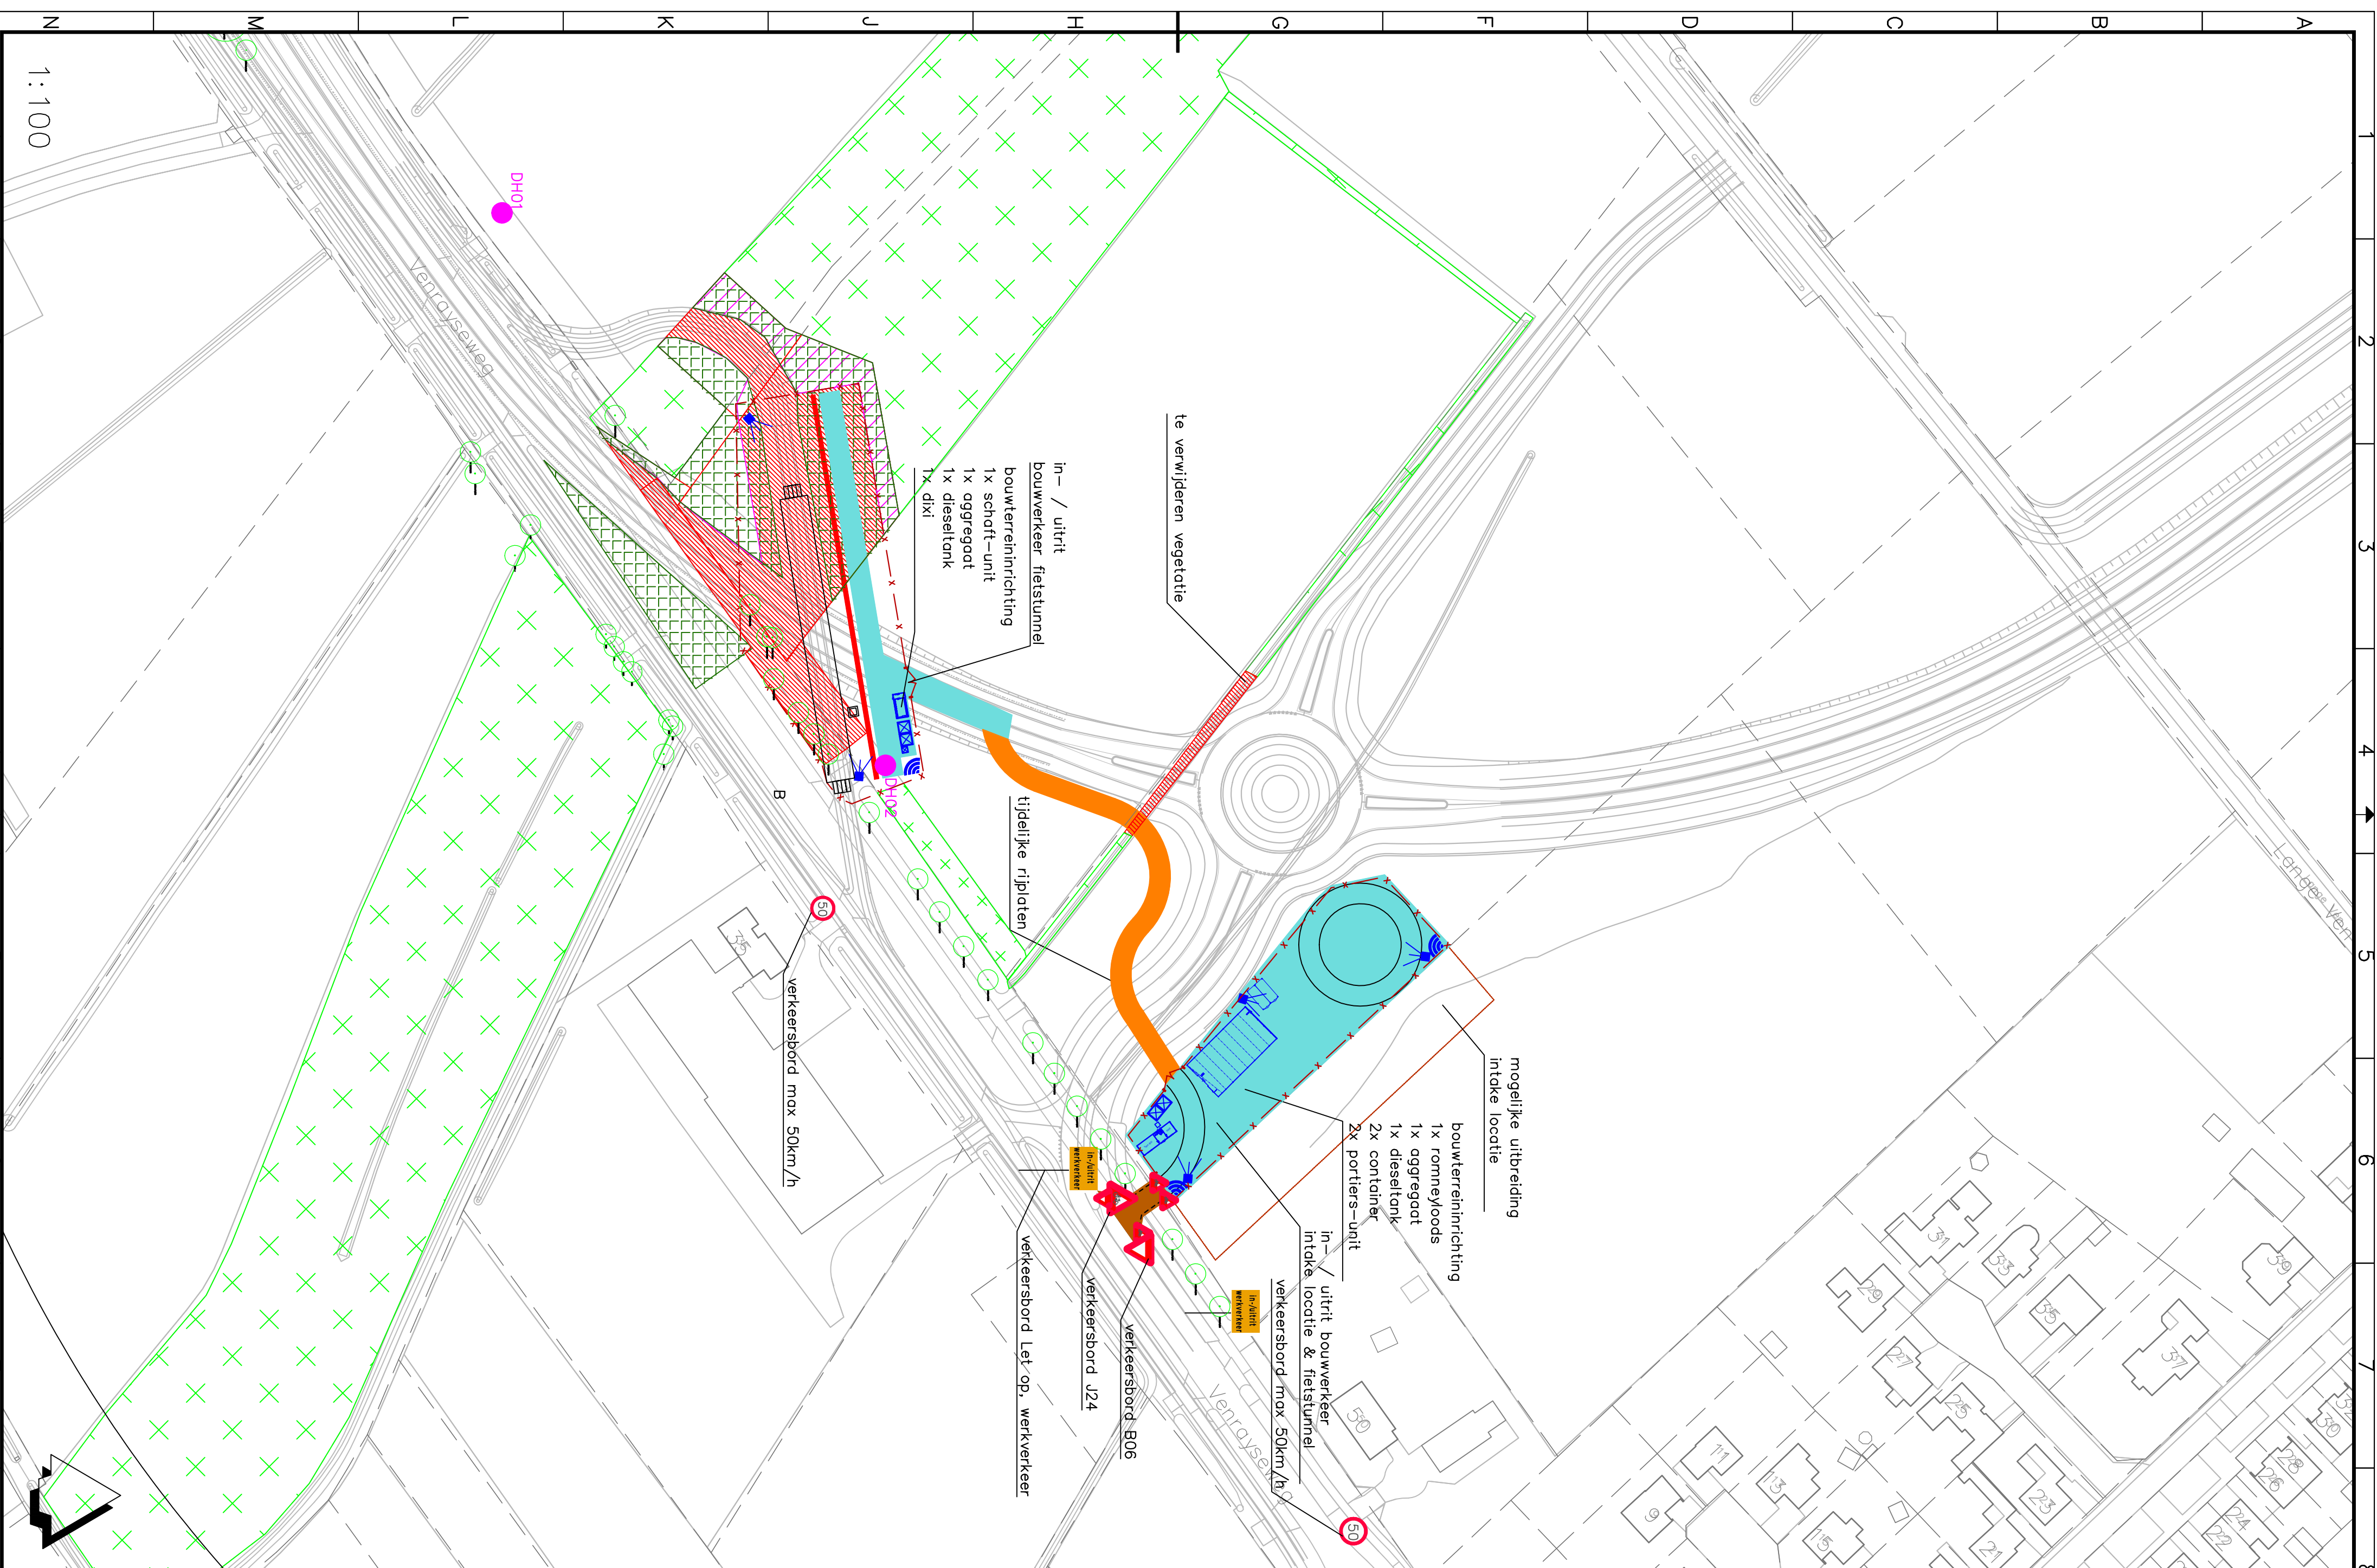

Arceringen	
verharding	
rijsplaten	
k&L strook	
stelconplaten	
	
	
	
vegetatie verwijderen	
vegetatie behouden	
bestaande vegetatie	
nieuwe vegetatie	

Symbolen	
lichtmast	
beveiligingscamera	
bouwboorden	
bouwhek	

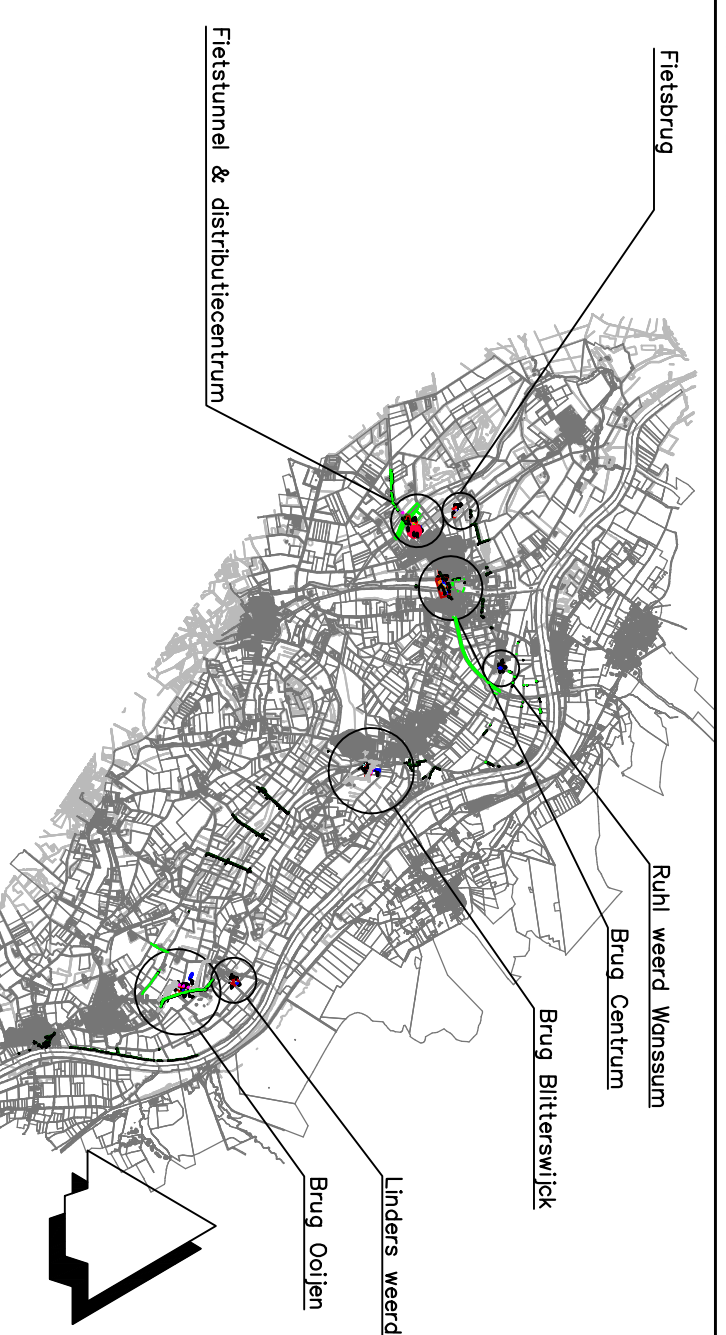

Verlei:	Datum:	Gdt.:	Omschrijving:
Verlei:	Datum:	Gdt.:	Omschrijving:
Con:	Wils/Volue	Ver-:	Verl. von Nieuwenhuysen A&A, Jonsten
d.d.:	d.d.:	d.d.:	d.d.:
per.:	per.:	per.:	per.:



Contact
Geijsterseweg 11a
5861BK, Wansum
moedermaas@duravermeer.nl

Opdrachtgever

provincie limburg



Project

Gebiedsontwikkeling Ooijen-Wanssum

Fase :UC

Onderwerp: Bouwterrein inrichting
fietstunnel & intake locatie

Objectnummer	Objectnaam	Status Concept
School	Bidformaat A1	
Contractnummer ONT-2013-001		
Biddnummer van /1		DocumentID : 15033332-04751
		Version: