


Voorgevel


Linker zijgevel

Achtergevel


Rechter zijgevel

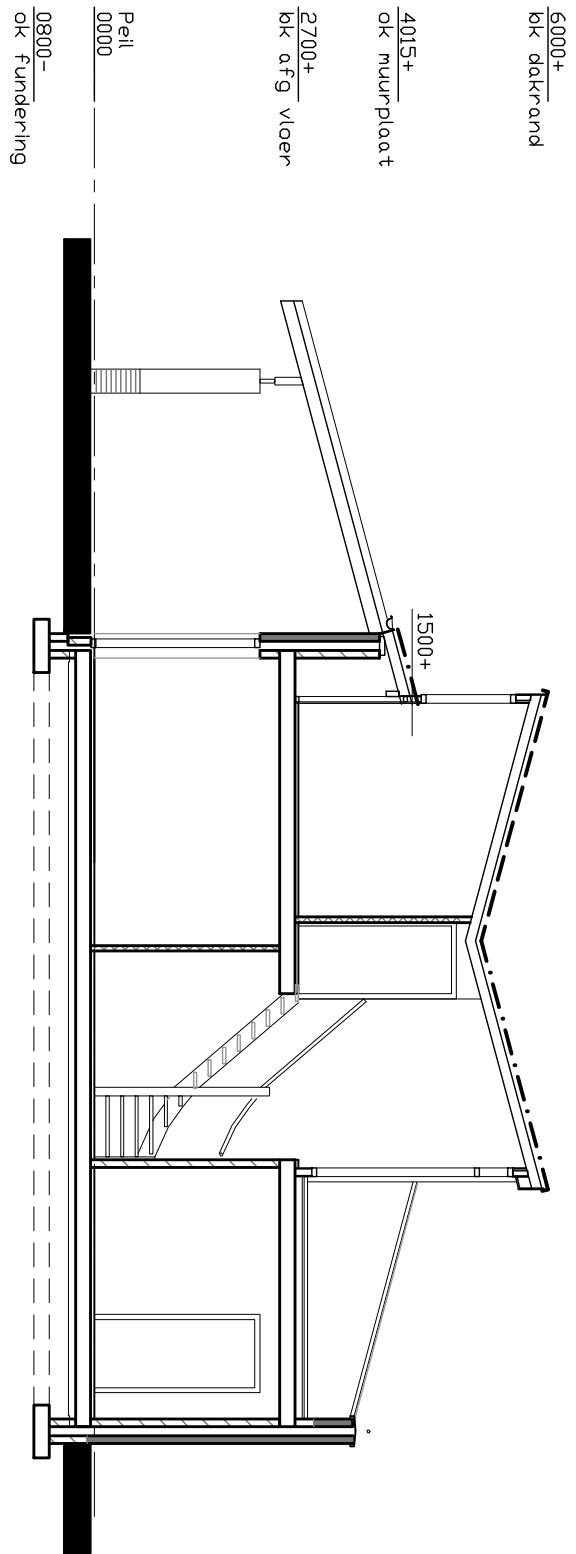


Doorsnede A-A

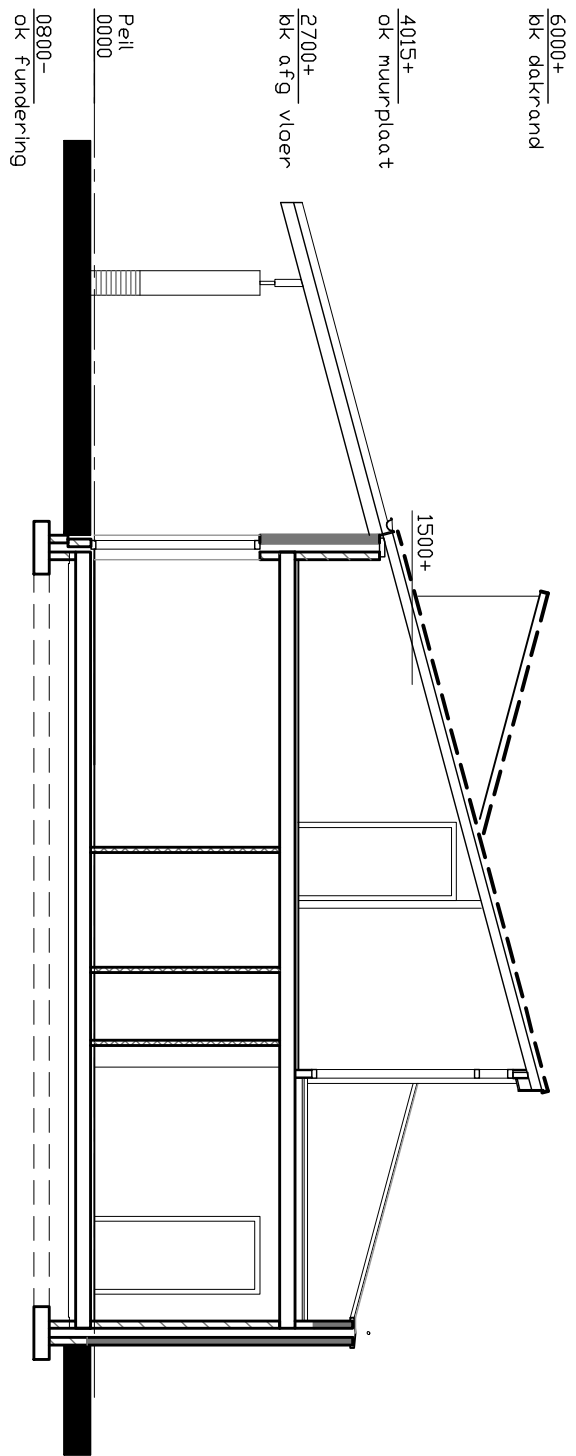

Doorsnede B-B

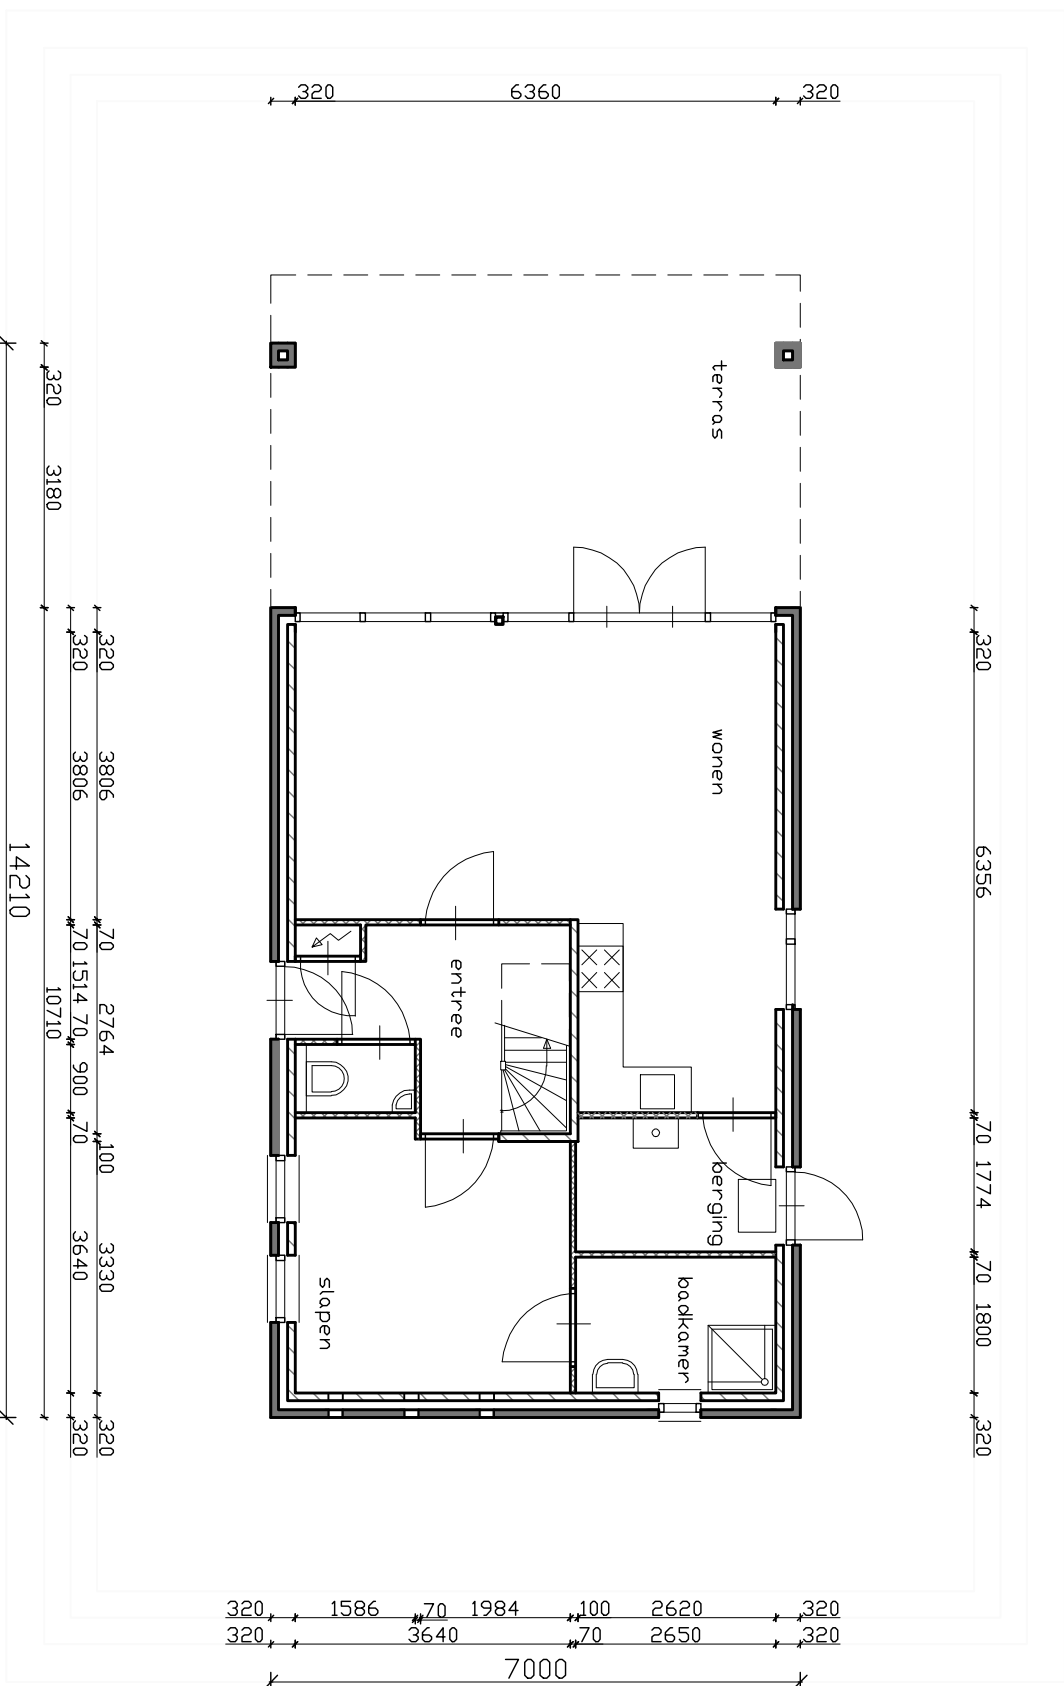

Begane grond

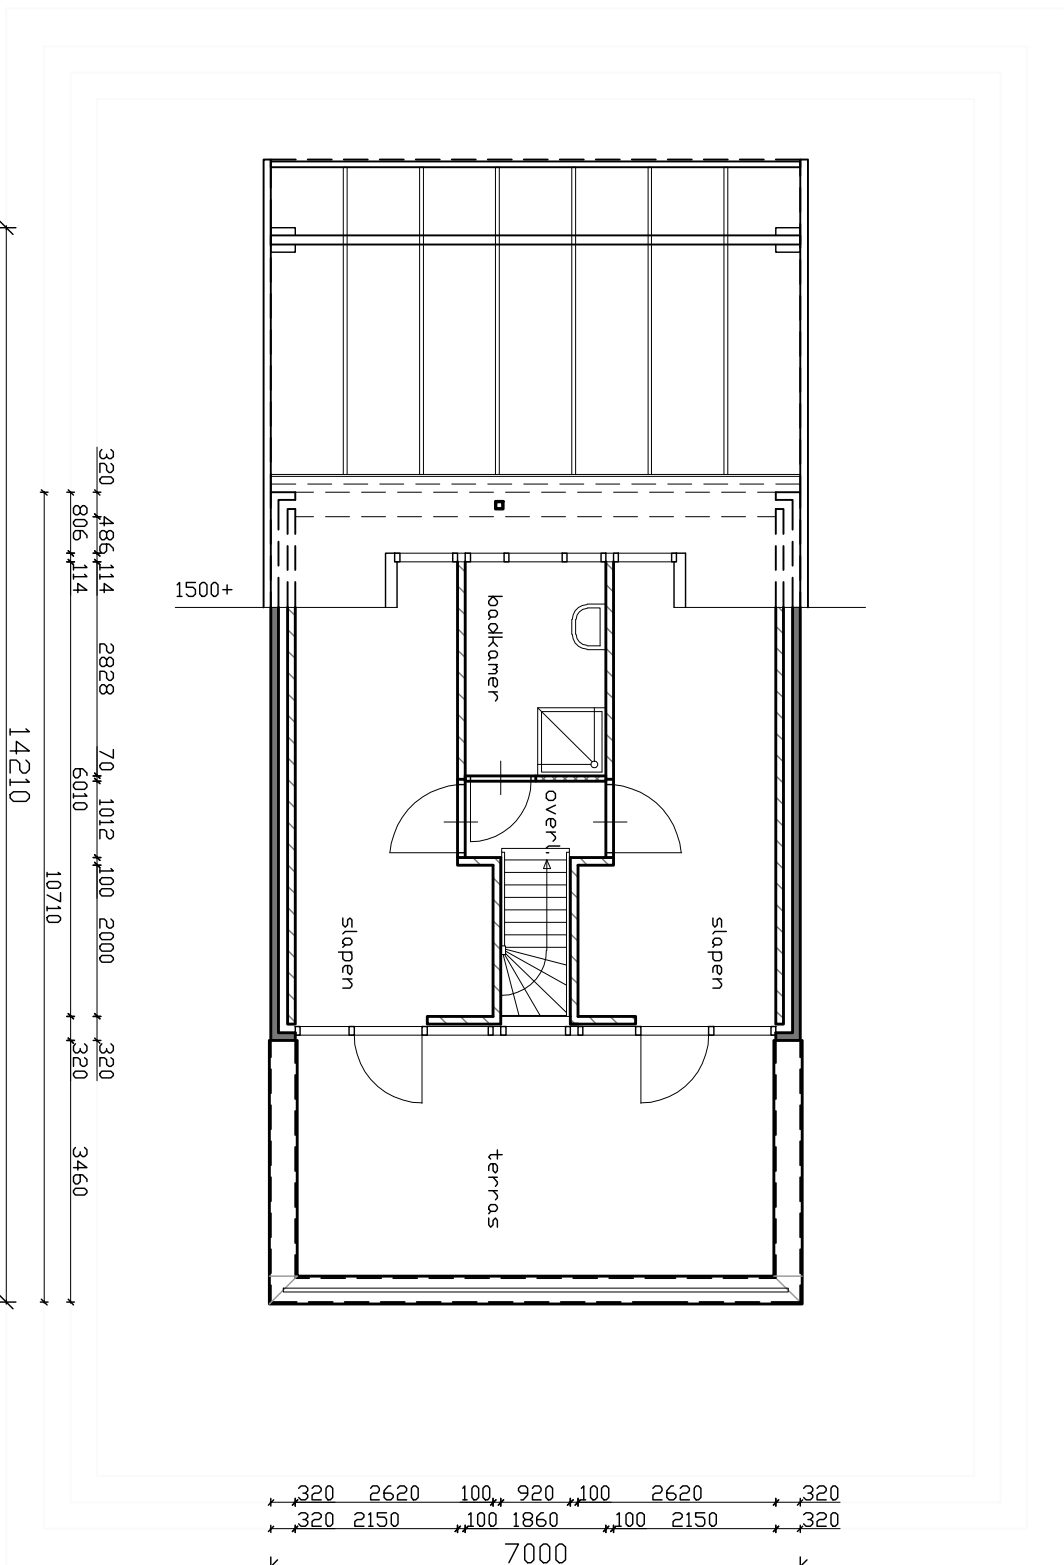

Verdieping

