


Achtergevel


Linker zijgevel

Voorgevel


Rechter zijgevel

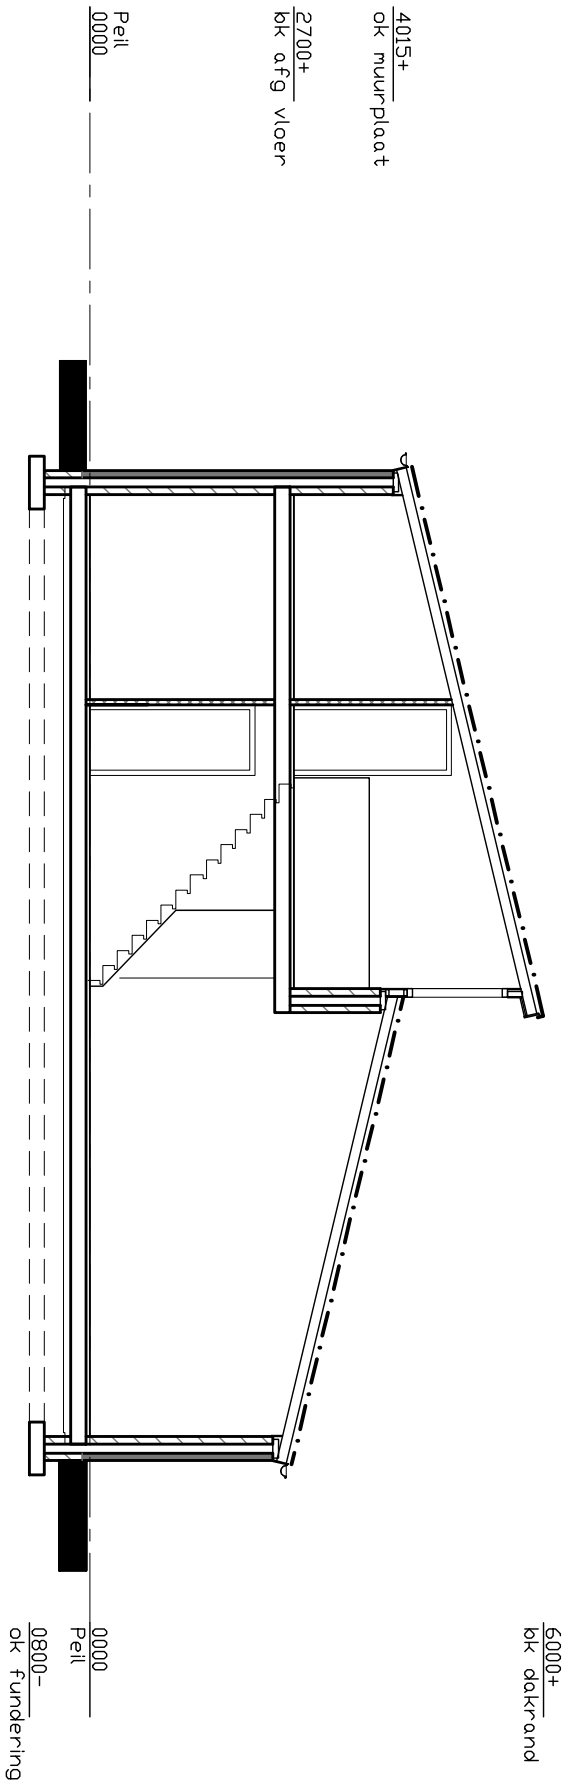

Doorsnede A-A

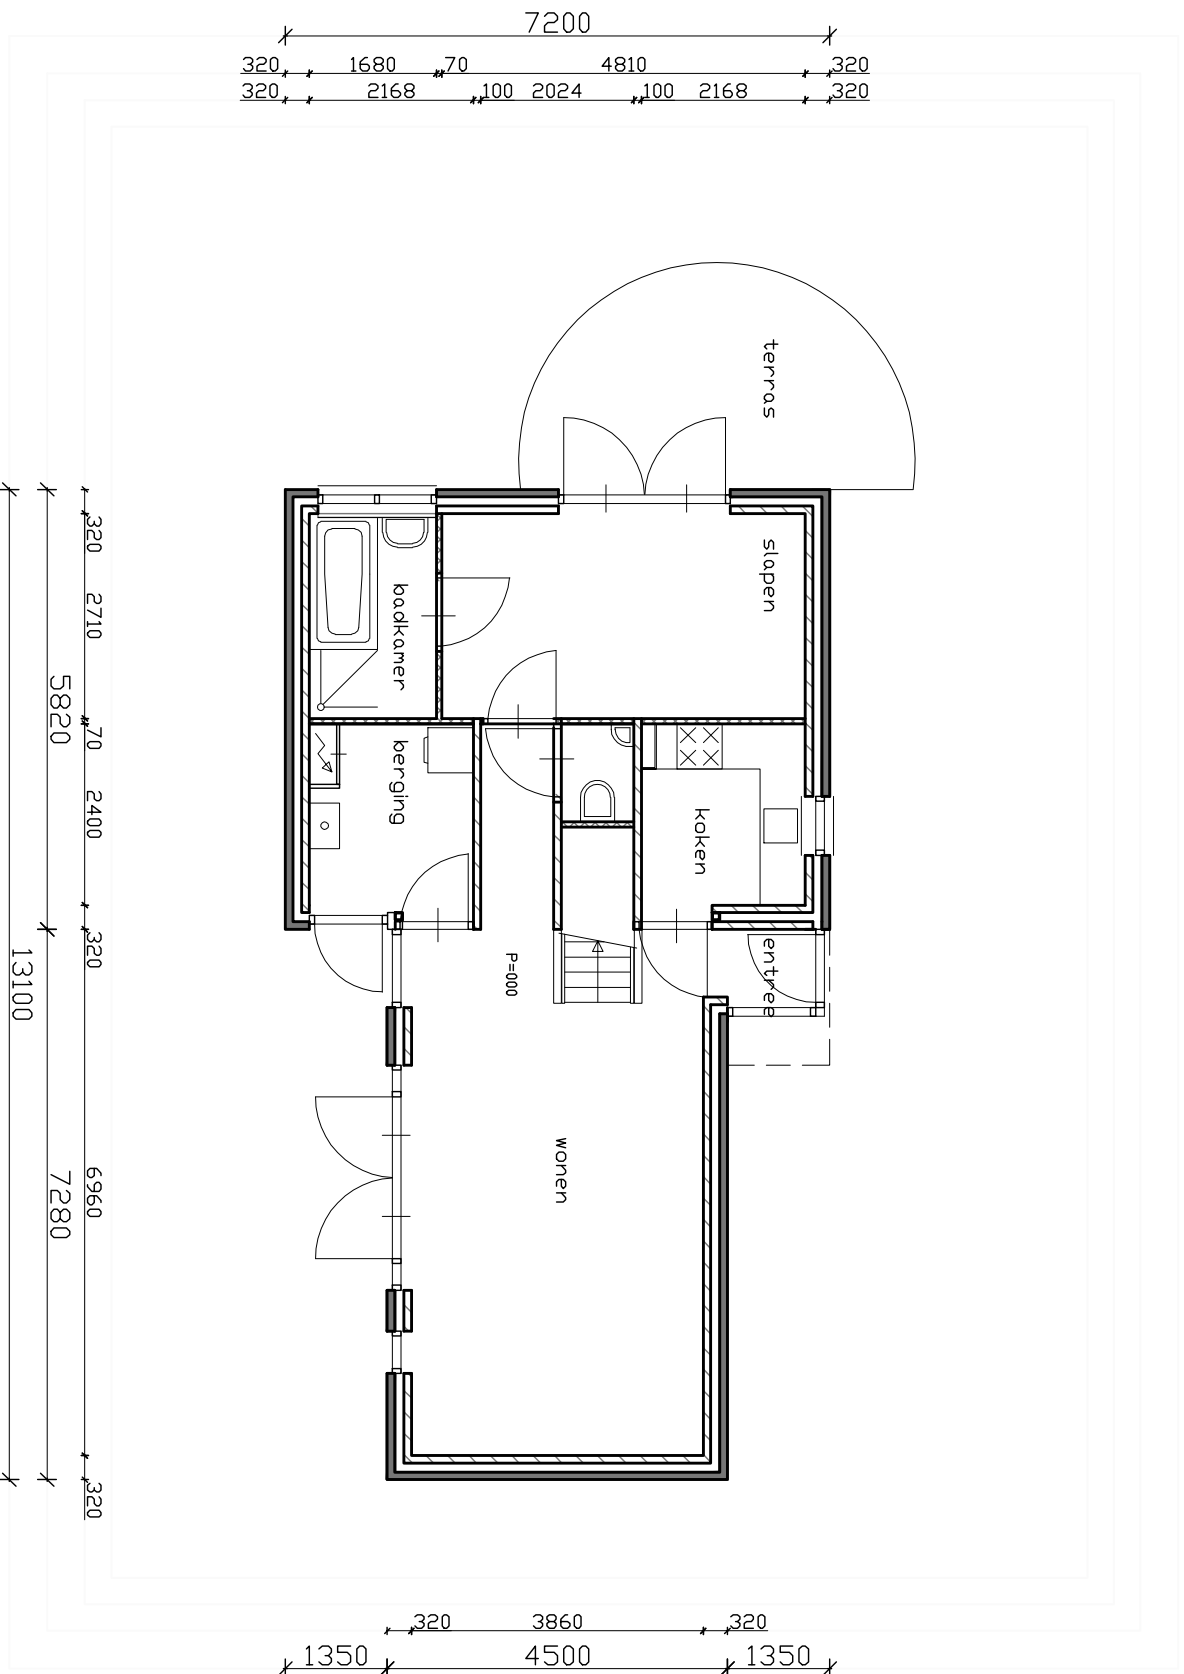

Begane grond

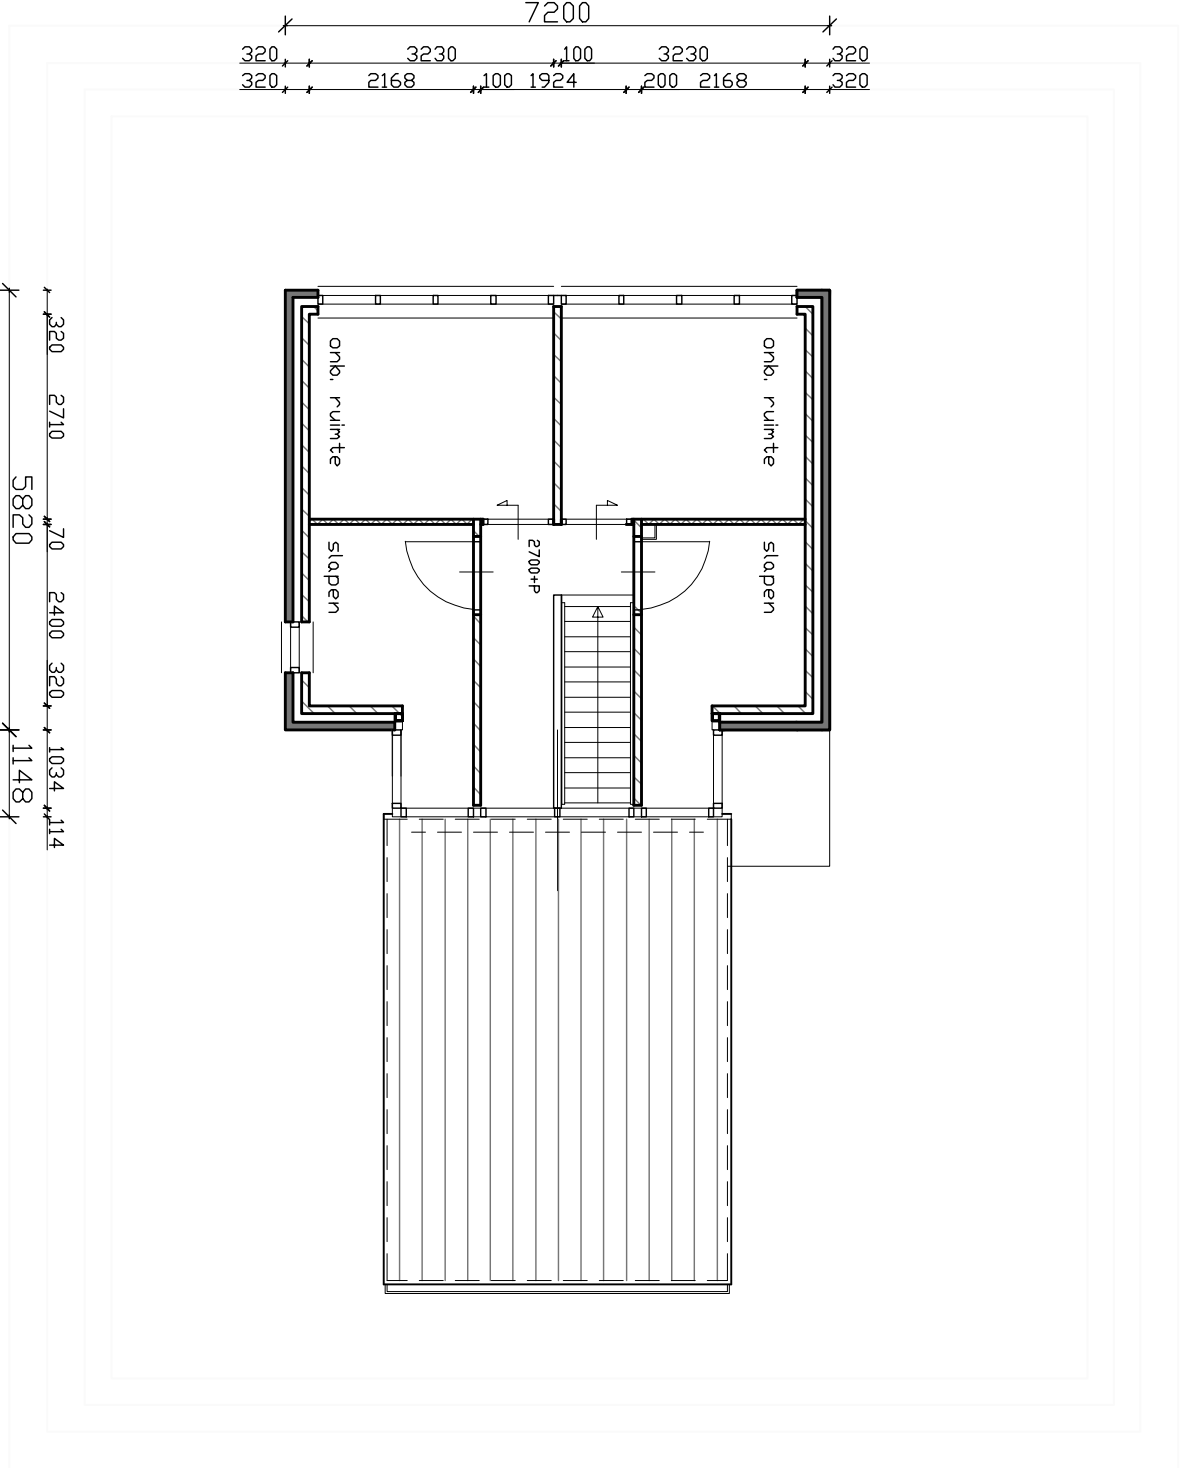

Verdieping

