

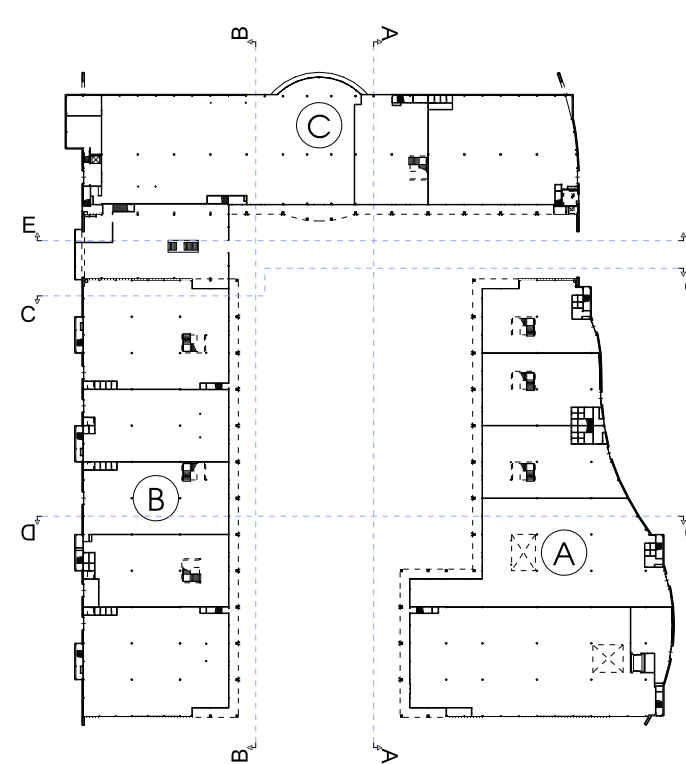
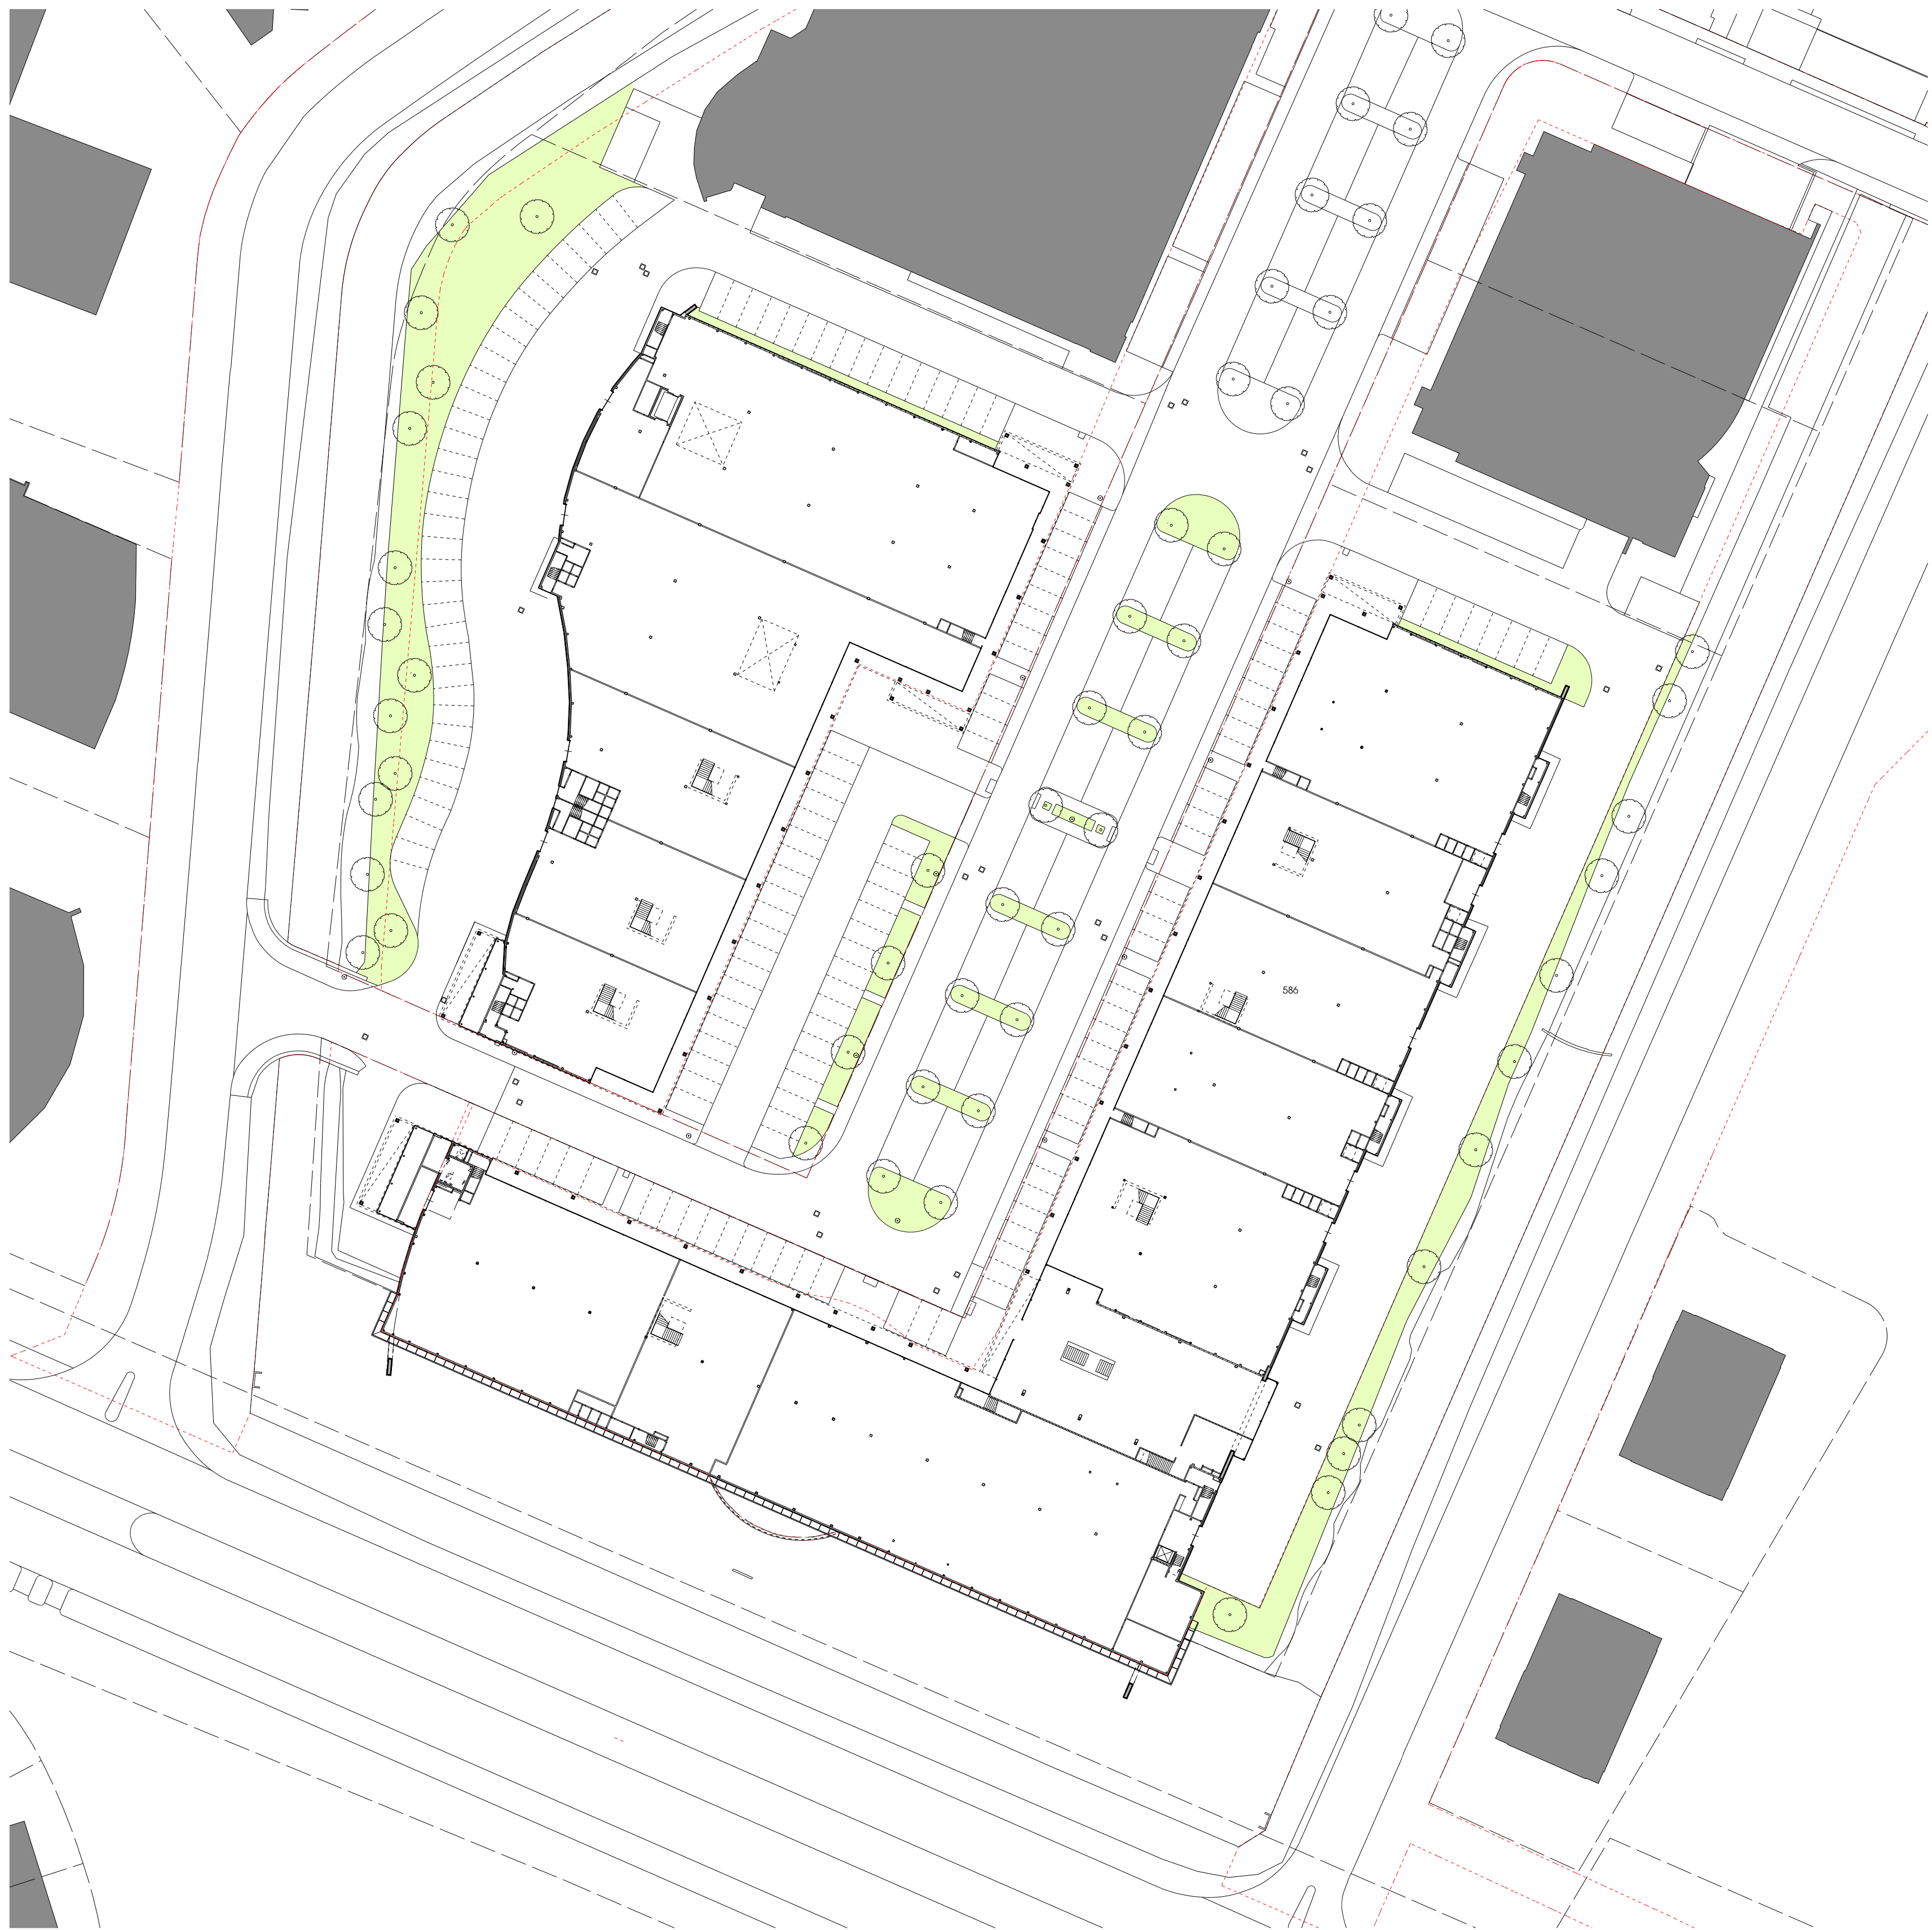
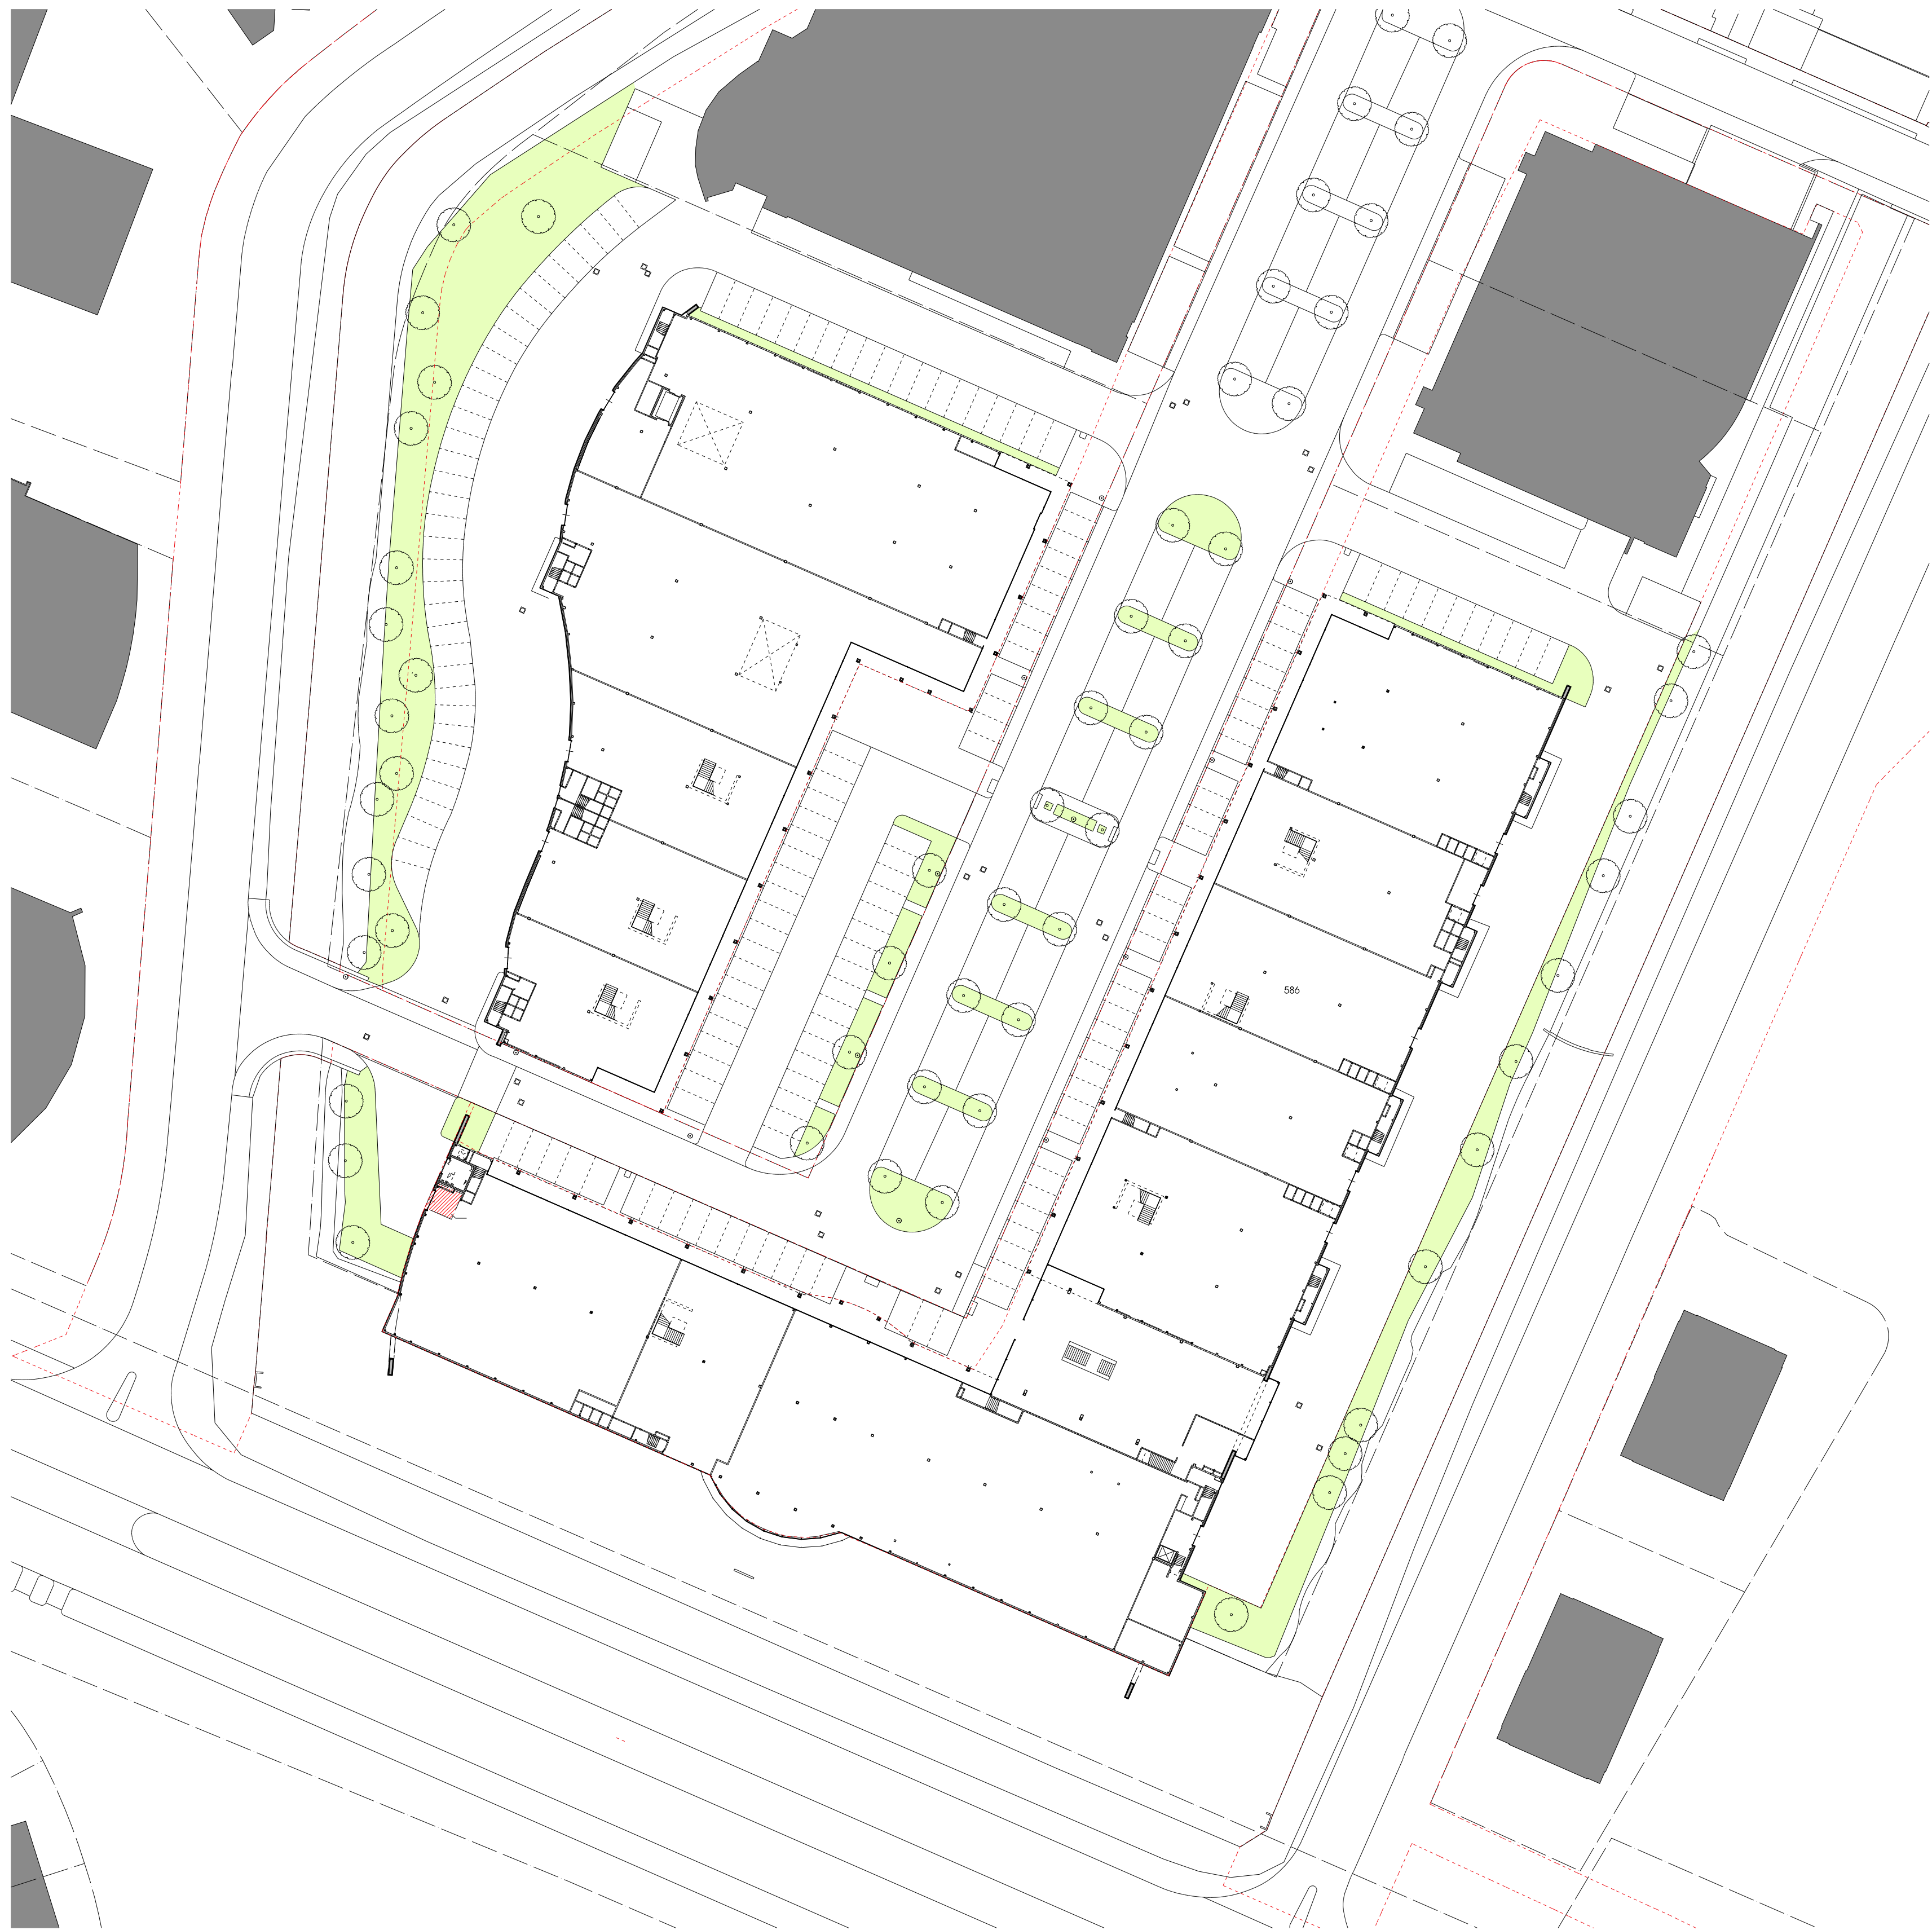


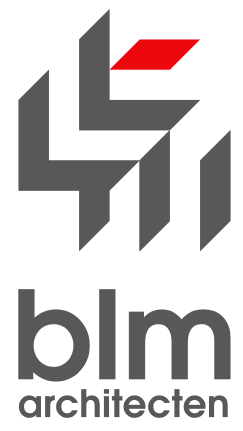

terrein II
algemeen

- dient te worden gebouwd overeenkomstig de voorschriften uit het Bouwbesluit
- alle maten in het werk te controleren, c.q. te nemen
- maximaal toegelaten constructieve winddruk 1,0 kN/m²
- peil + toevakant afgewekte vloer
- verspreidingsveld voor de modaalering van de studie voor rekening van opdrachtgever

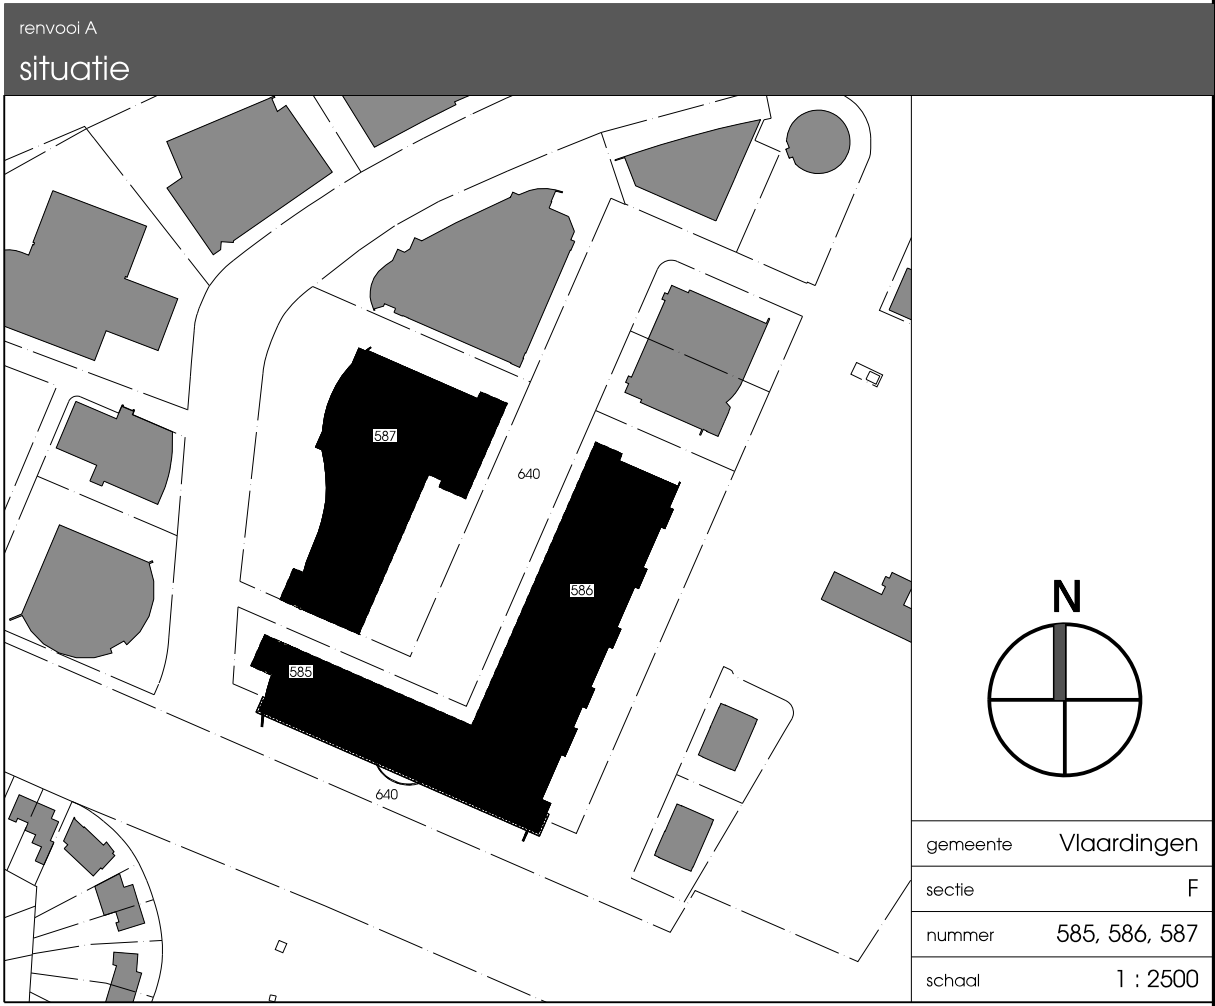

renovatie woonboulevard Hoogstad			
terreininrichting bestaand / nieuw		DO.15038.00	
opdrachtgever	projectnummer	versie	A
MVG M Vastgoedmanagement	W15038	B	12.07.2017
opdracht	10.02.2017	C	21.07.2017
Definitief Ontwerp	10.02.2017	D	27.07.2017
projectleider	projectleider	school	1:500
H. Beekink	B. Ankersmit		

Herengewest 221 - 7521 AC Eindhoven - T 055 8620001 BWM m.n. 8151.87.25200 - Kvk 08.21.9003 - www.blm-architecten.nl