

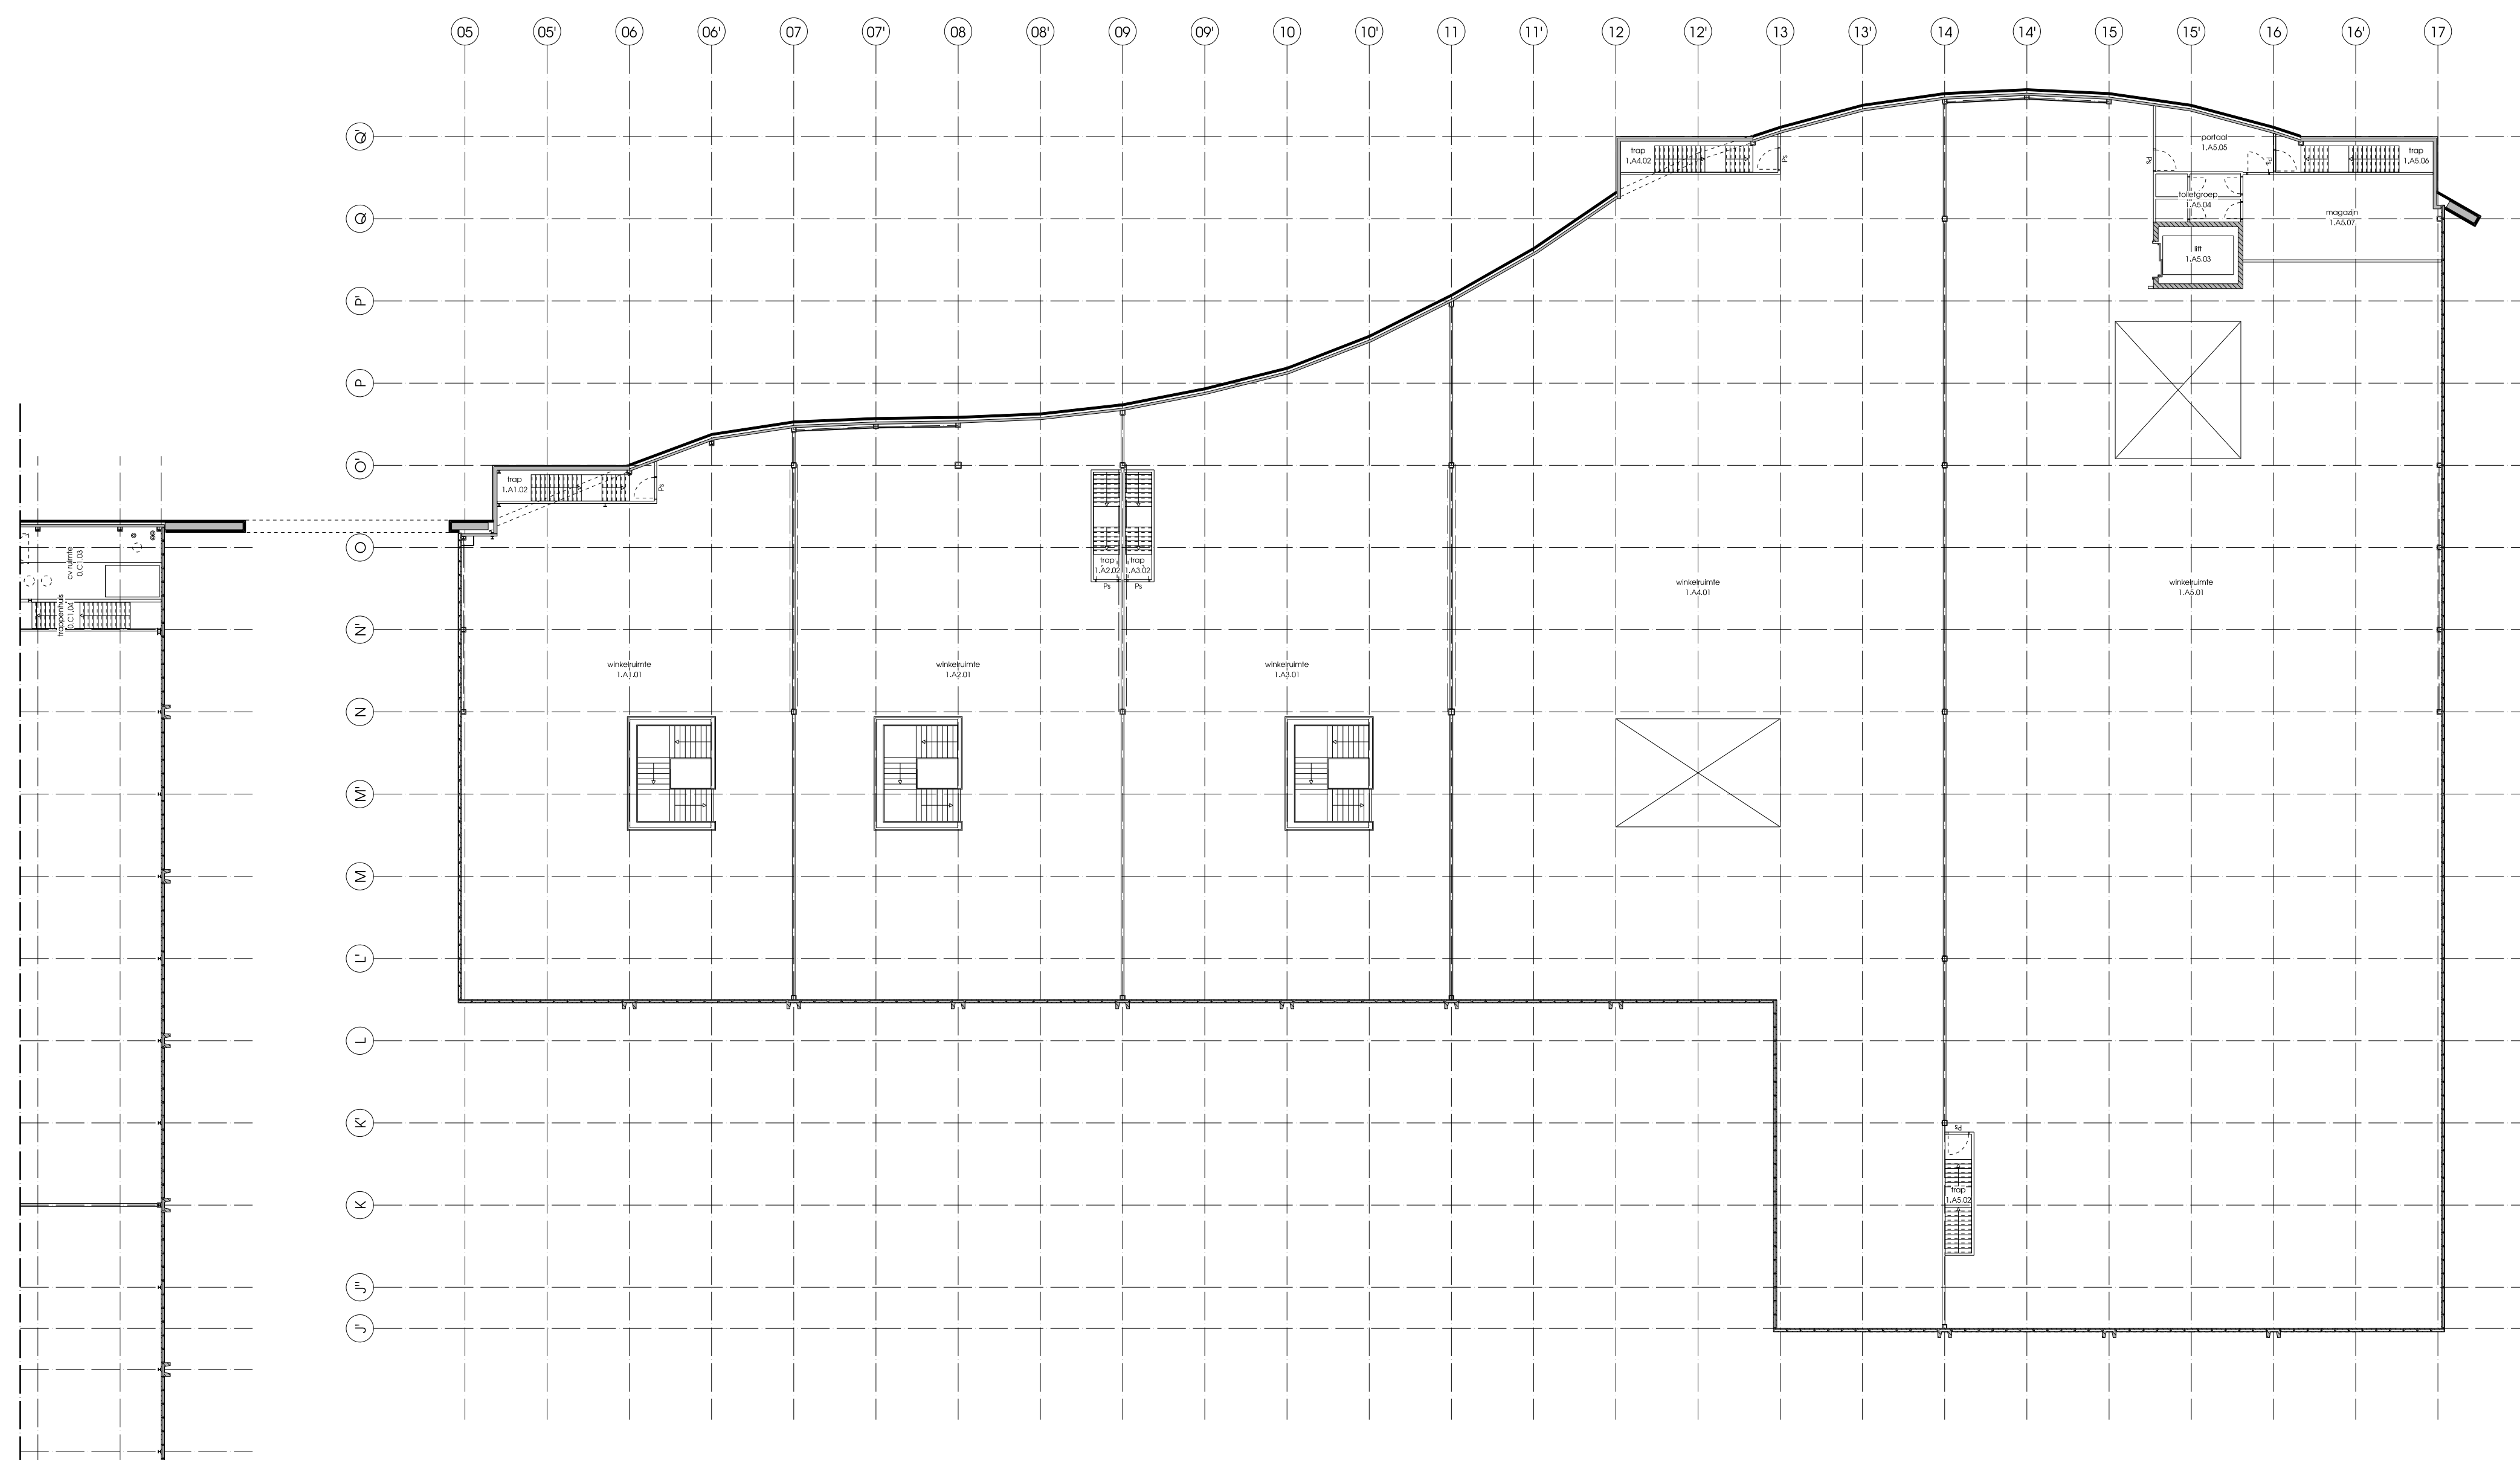
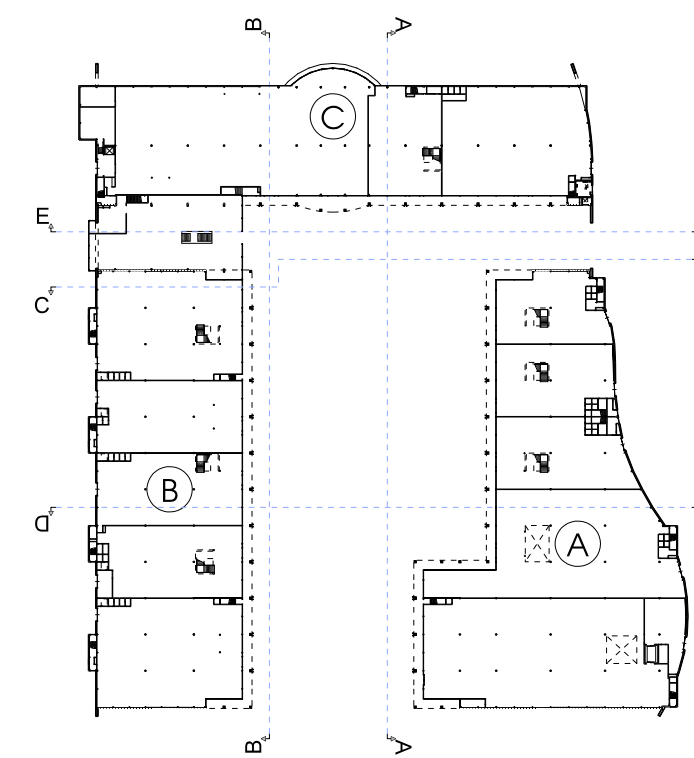
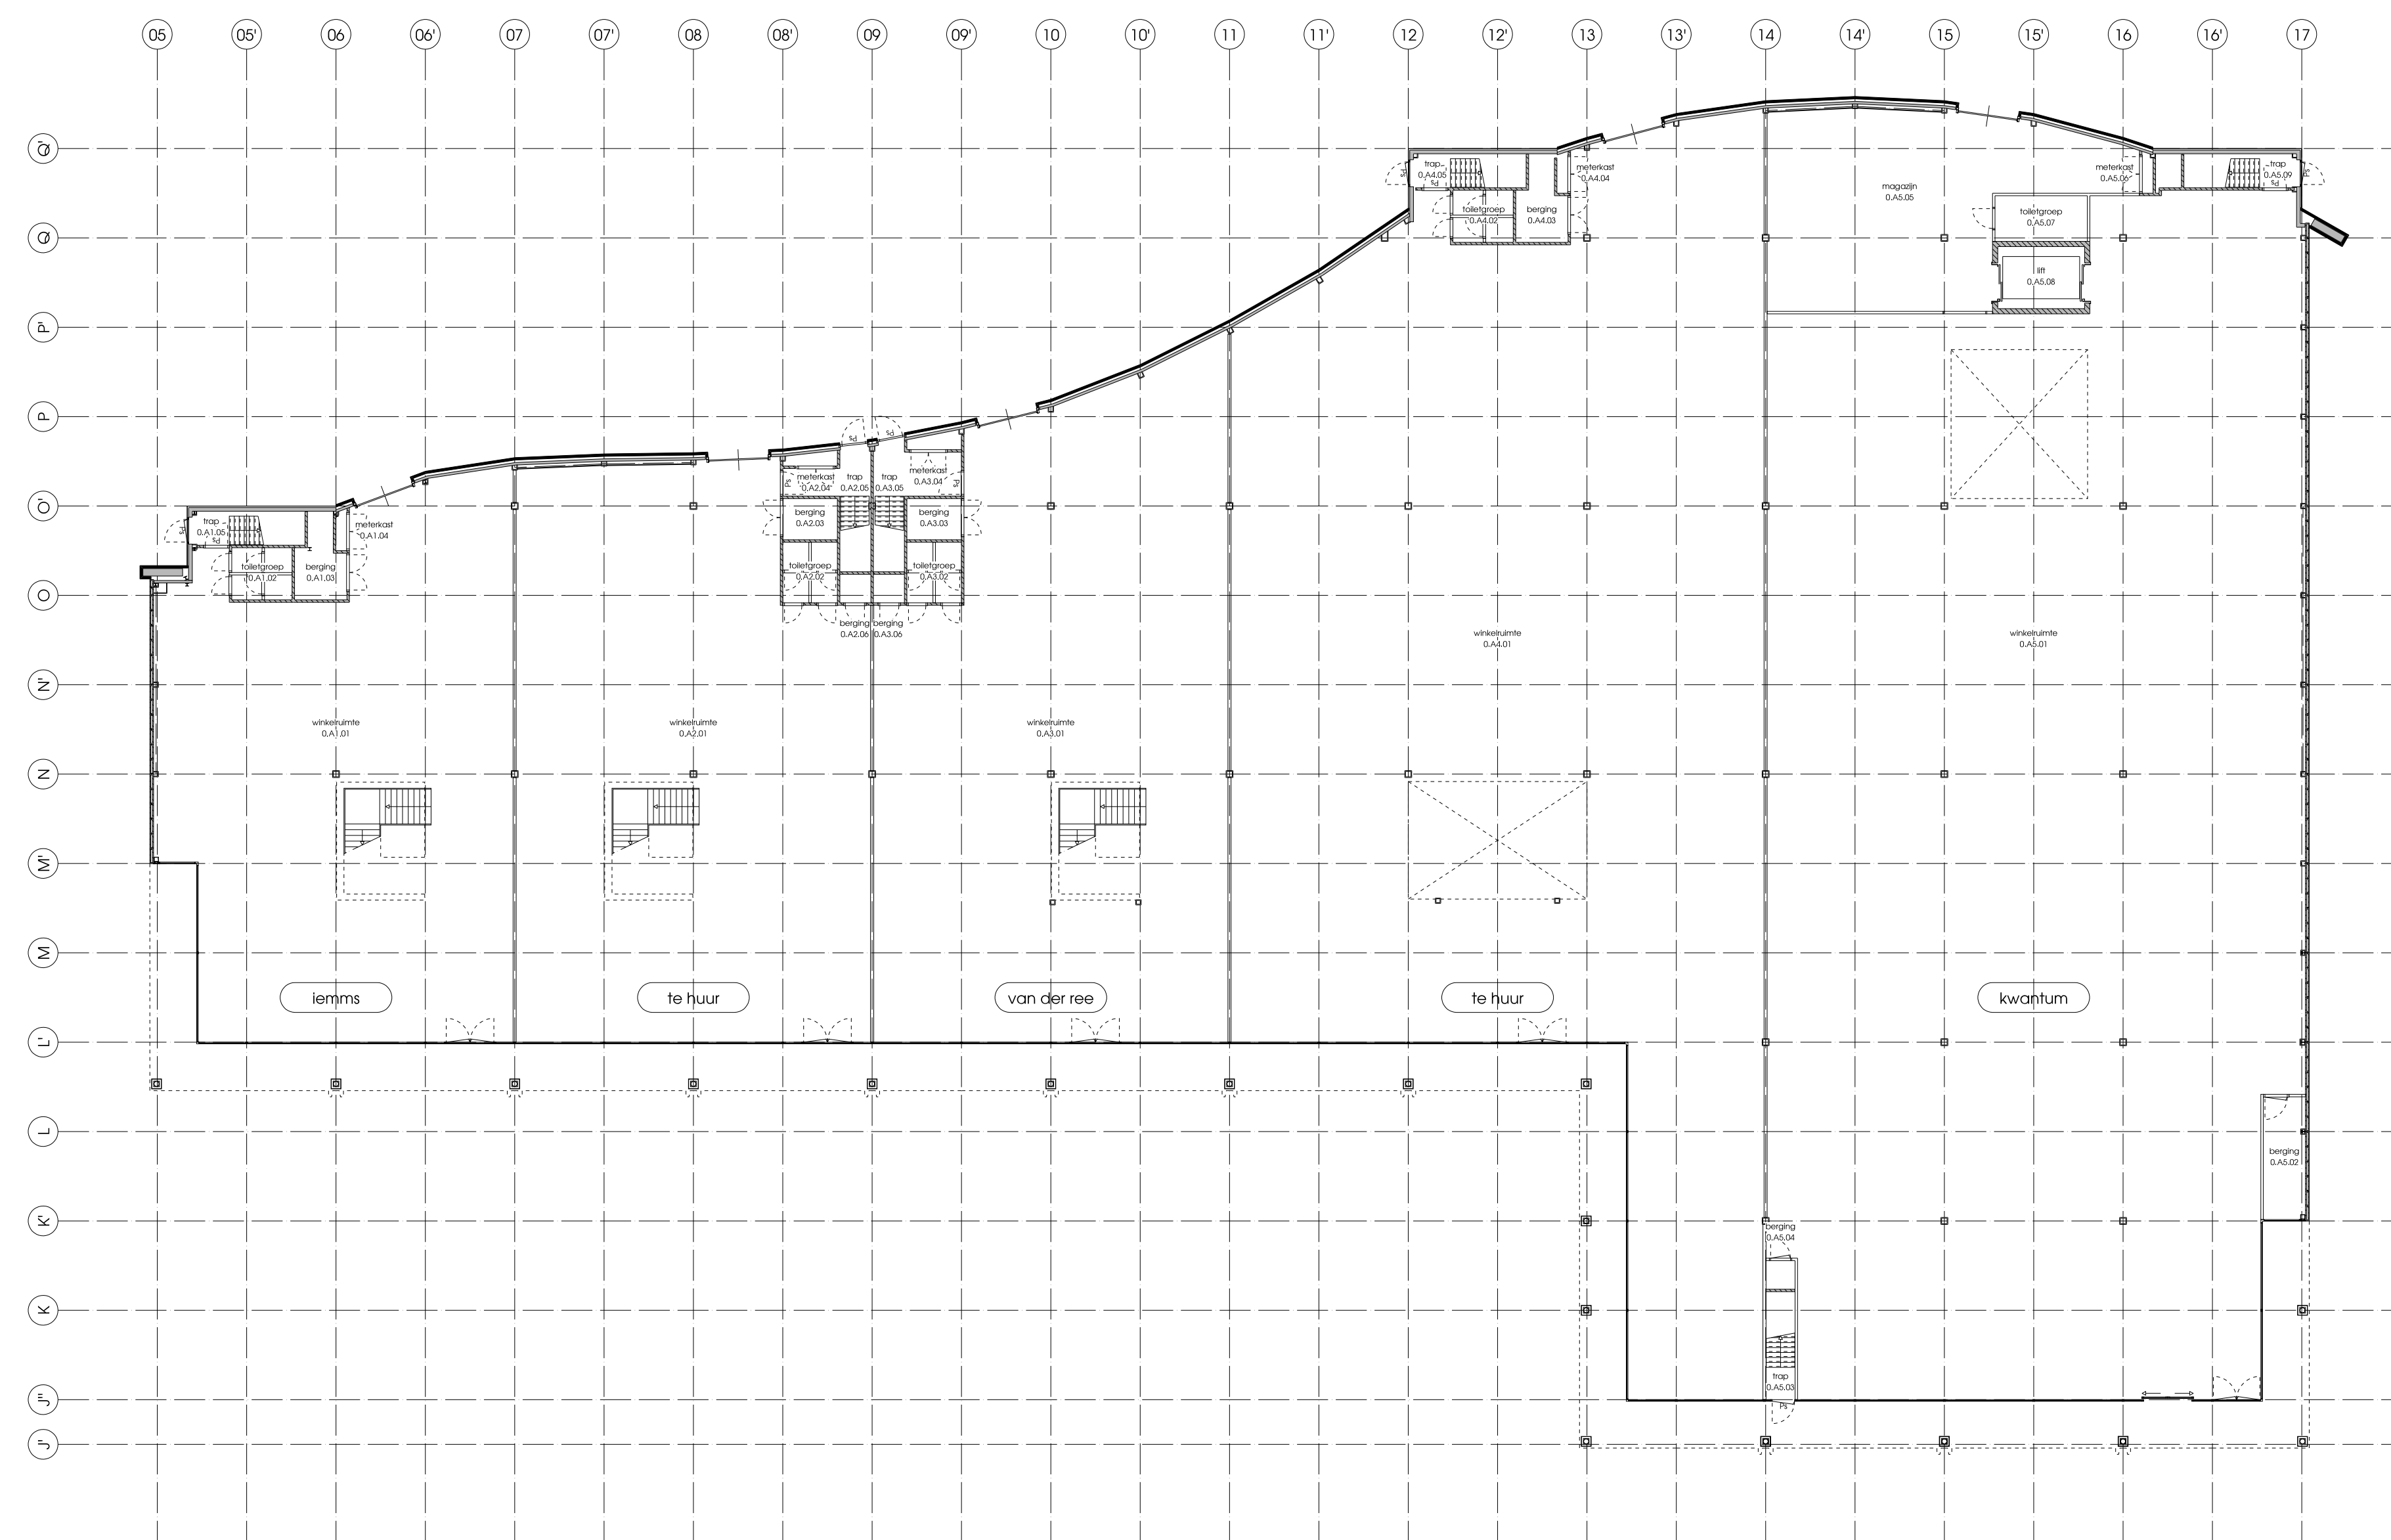


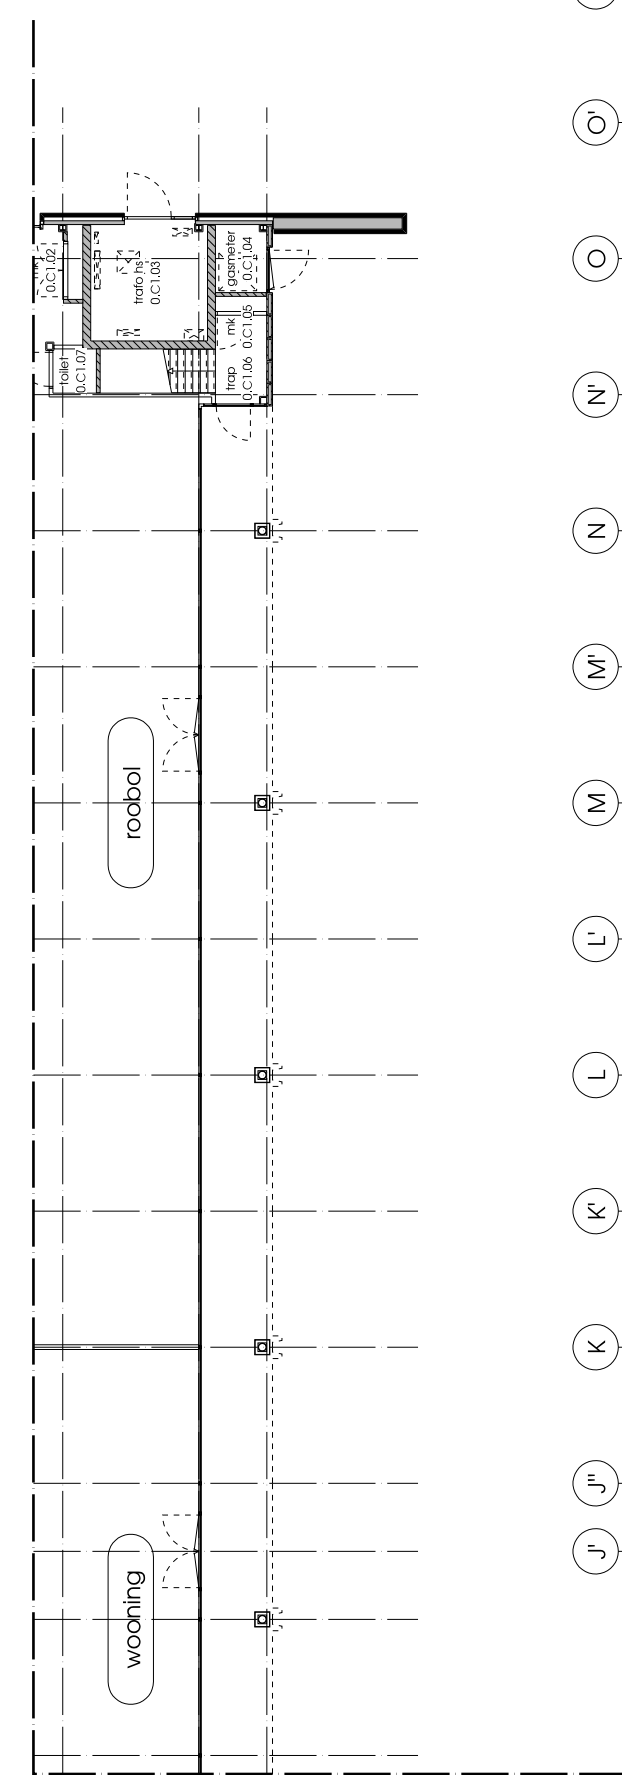

overzicht
algemeen

- de start te worden gebouwd overeenkomstig de voorschriften uit het Bouwbesluit
- de maten in het werk te controleren, c.a. te nemen
- materialen en uitvoering voorbehouden voor de uitvoering
- geld - bouwjaar 2017
- verantwoordelijkheid voor de realisatie van de studie voor rekening van opdrachtgever

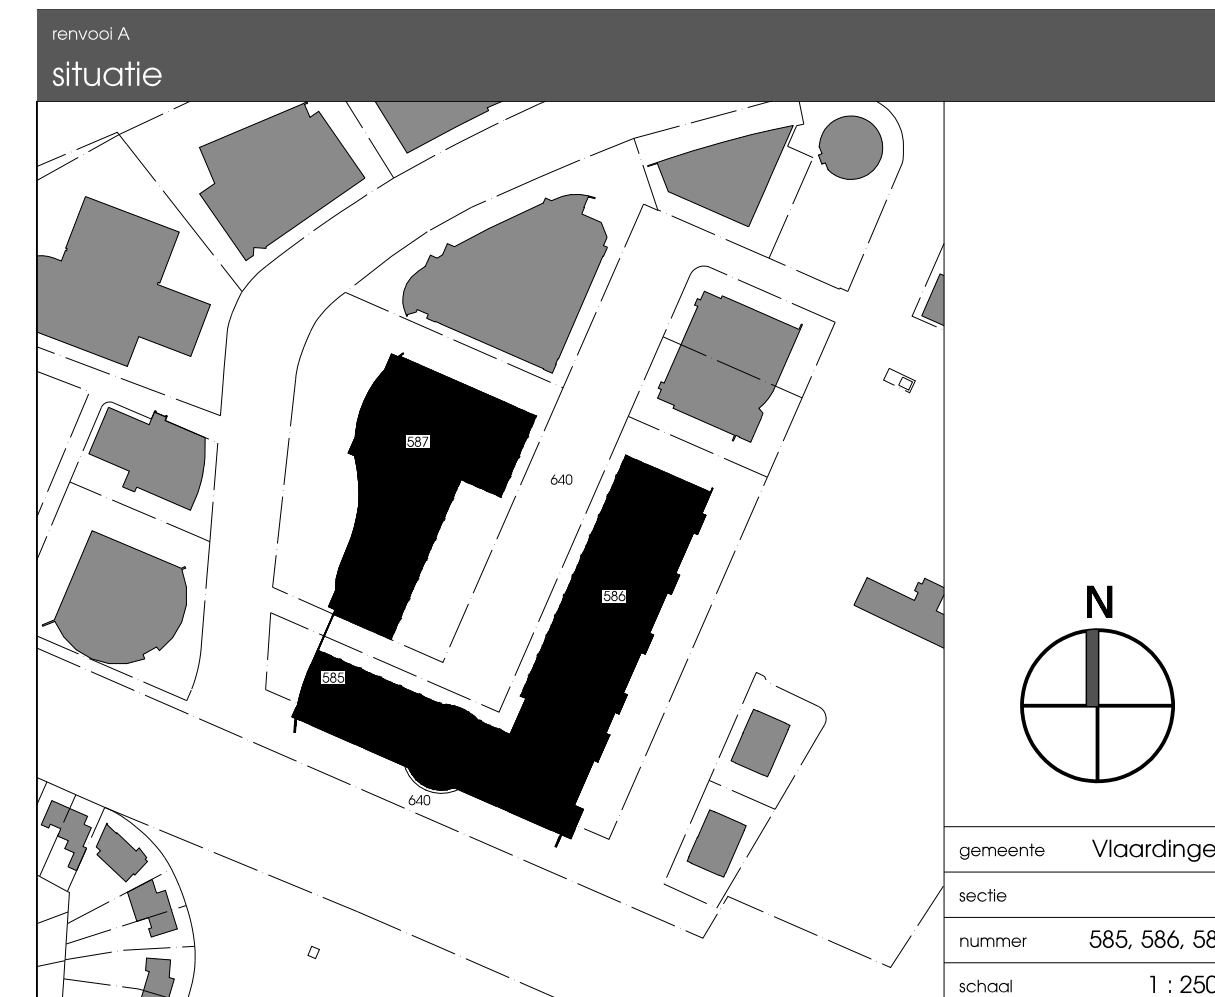

renovatie woonboulevard Hoogstad

plattengronden gebouw A bestaand		DO.15038.01	
opdrachtgever	MVGM Vastgoedmanagement	projectnummer	W15038
fase	Definitief Ontwerp	versie	A
projectarchitect	H. Beertink	datum	07.04.2017
projectleider	B. Ankersmit	datum	07.07.2017
		datum	12.07.2017
		datum	21.07.2017
		datum	27.07.2017
		schaal	1:200

