

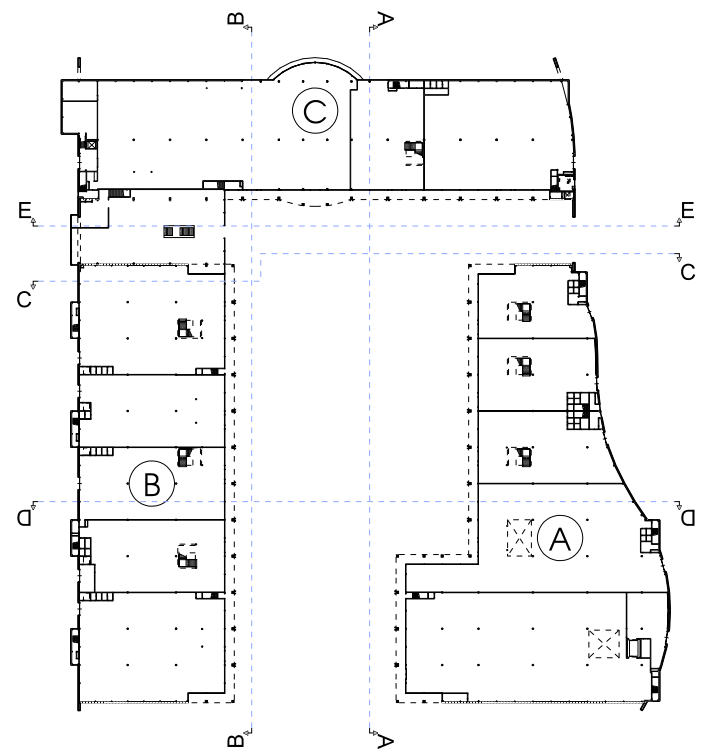
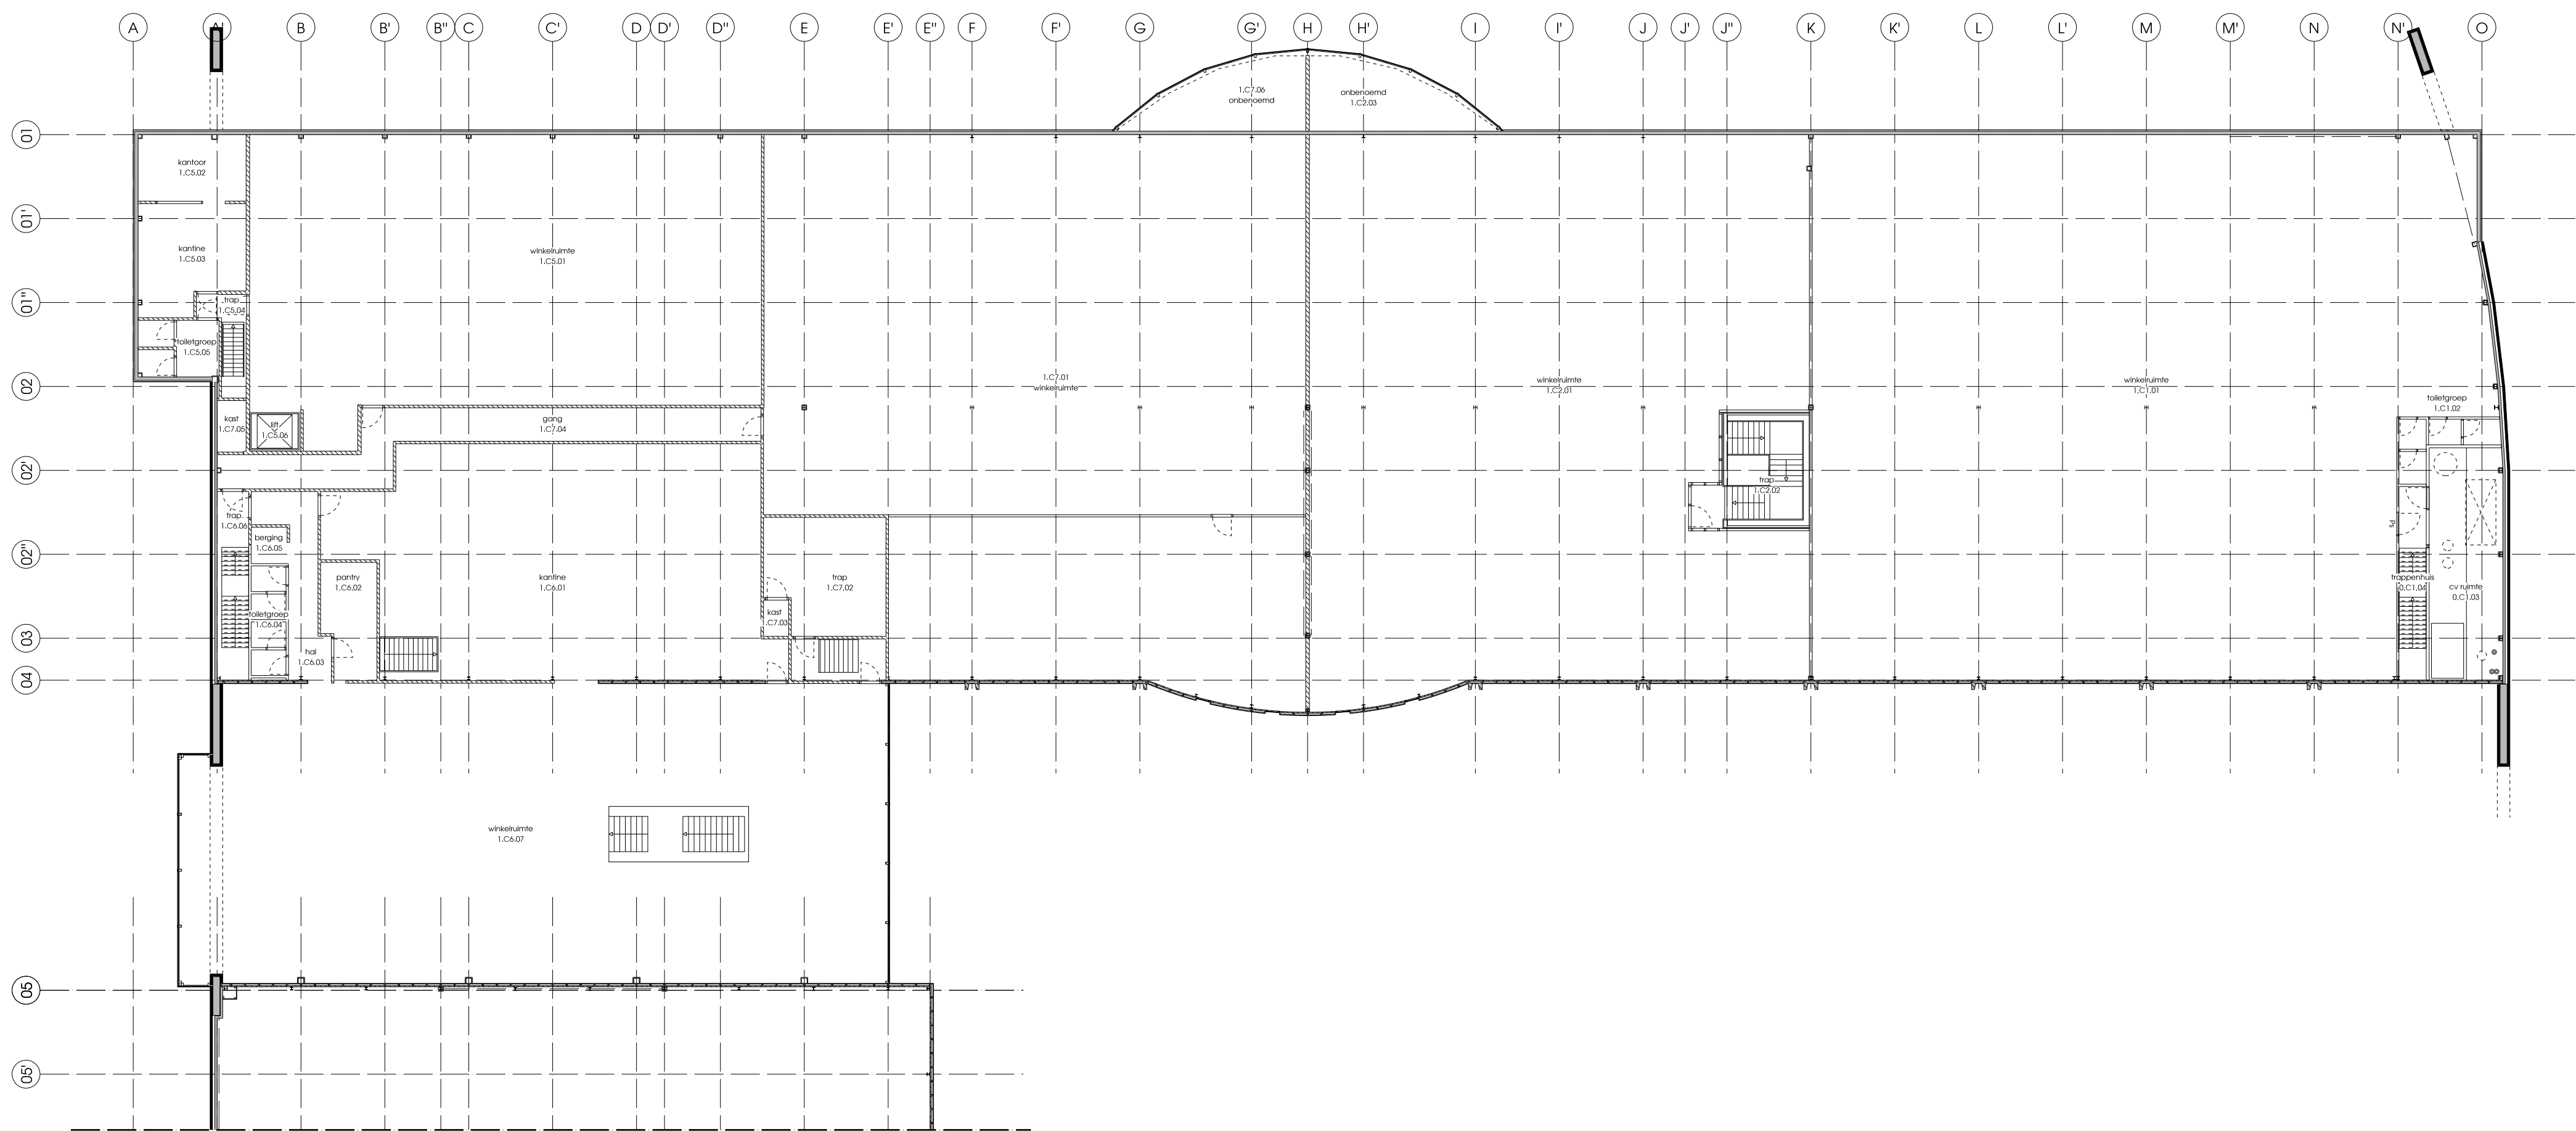


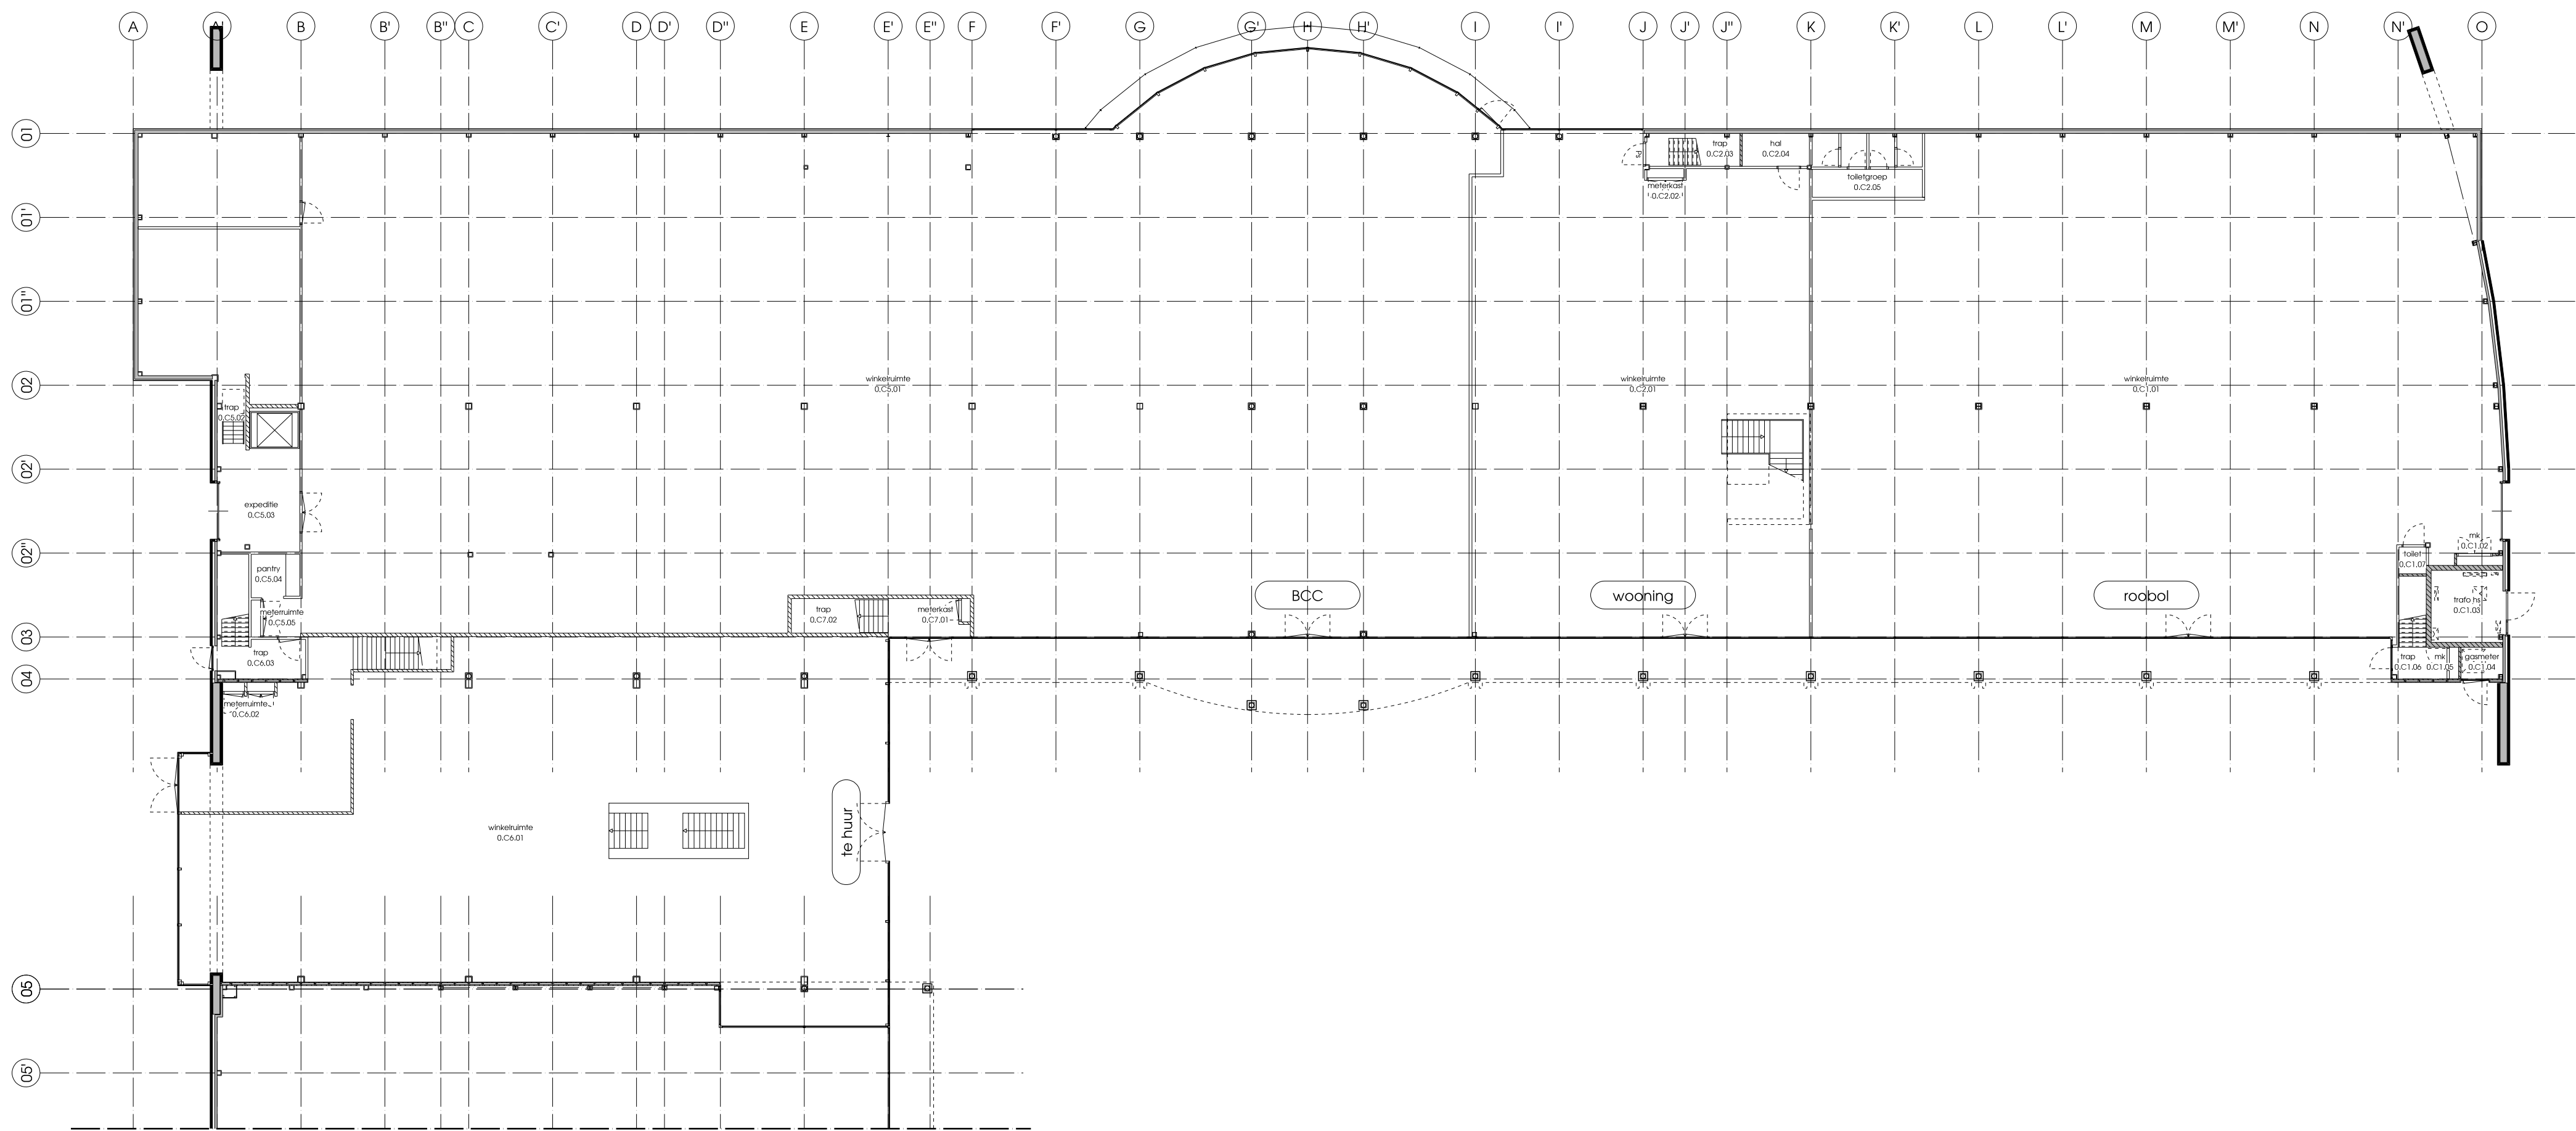

renoval B algemeen

- er dient te worden gebouwd overeenkomstig de voorschriften uit het Bouwbesluit
- alle maten in het werk te controleren, c.q. te nemen
- maat/betafwijzingen voorbehouden i.v.m. nadere uitwerking
- peil = bovenkant afgewerkte vloer
- verantwoordelijkheid voor de maatvoering van de situatie voor rekening van opdrachtgever

renoval A situatie

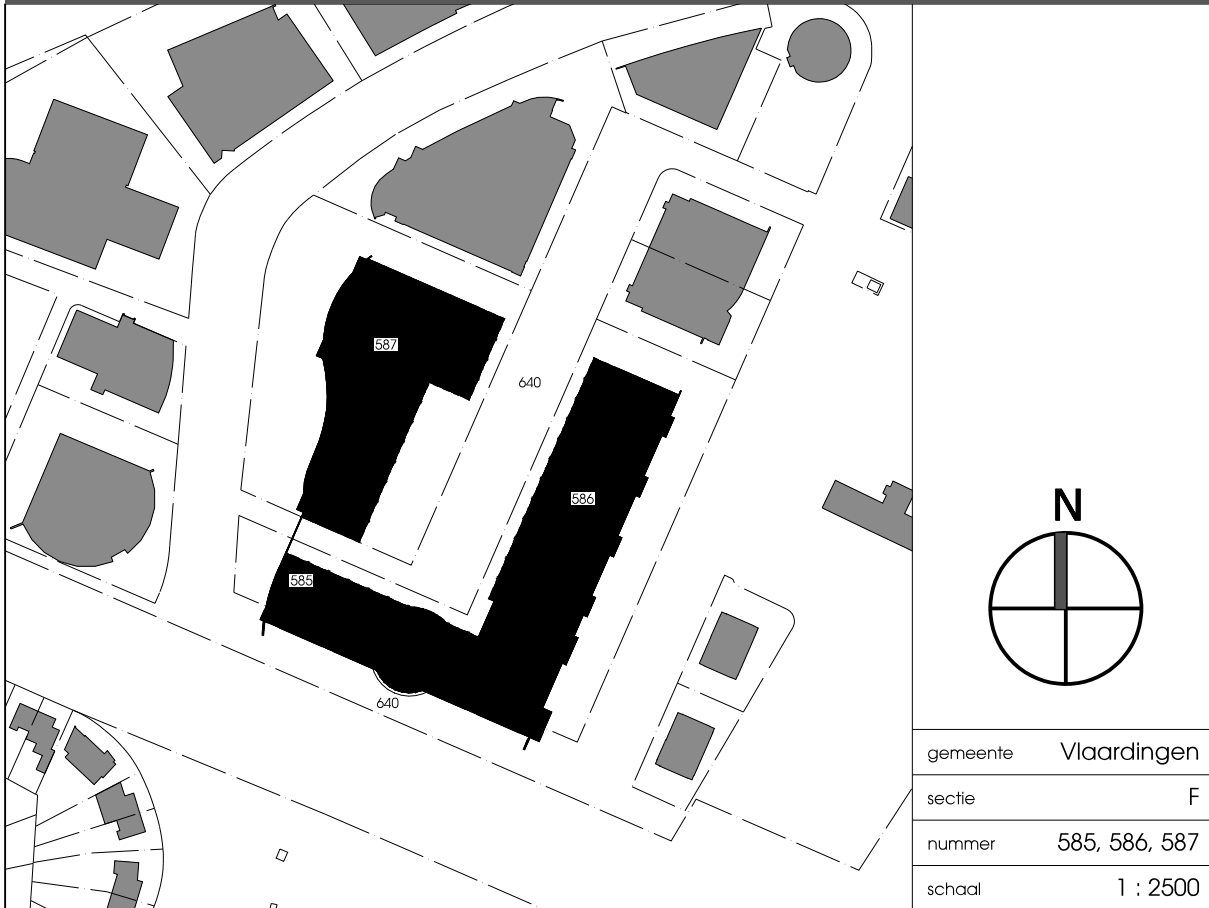

renovatie woonboulevard Hoogstad

plattegronden gebouw C bestaand			DO.15038.03	
opdrachtgever	projectnummer	versie	A	07.04.2017
MVGM Vastgoedmanagement	W15038		B	07.07.2017
fase	datum		C	12.07.2017
Definitief Ontwerp	10.02.2017		D	21.07.2017
projectarchitect	projectleider	schaal	E	27.07.2017
H. Beeflink	B. Ankersmit	1:200		