
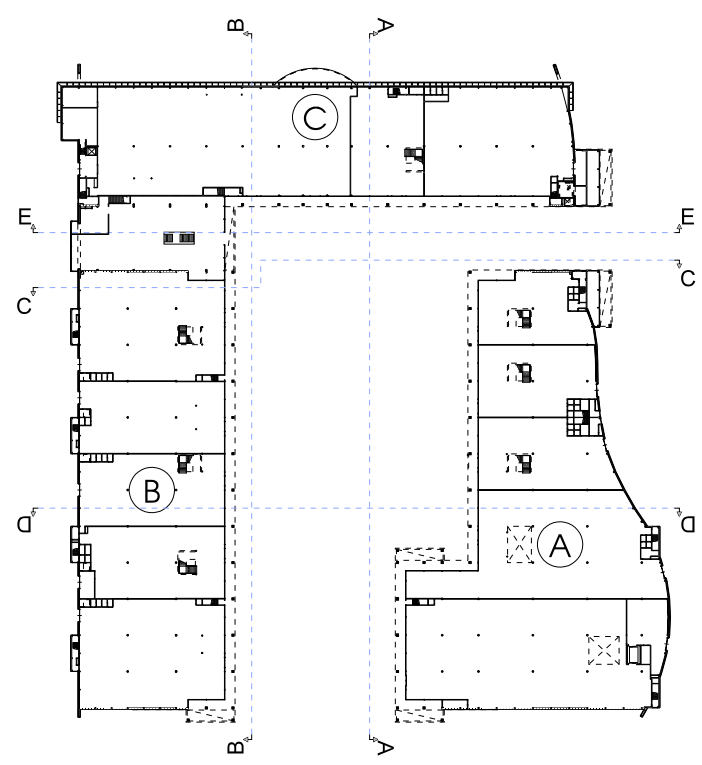
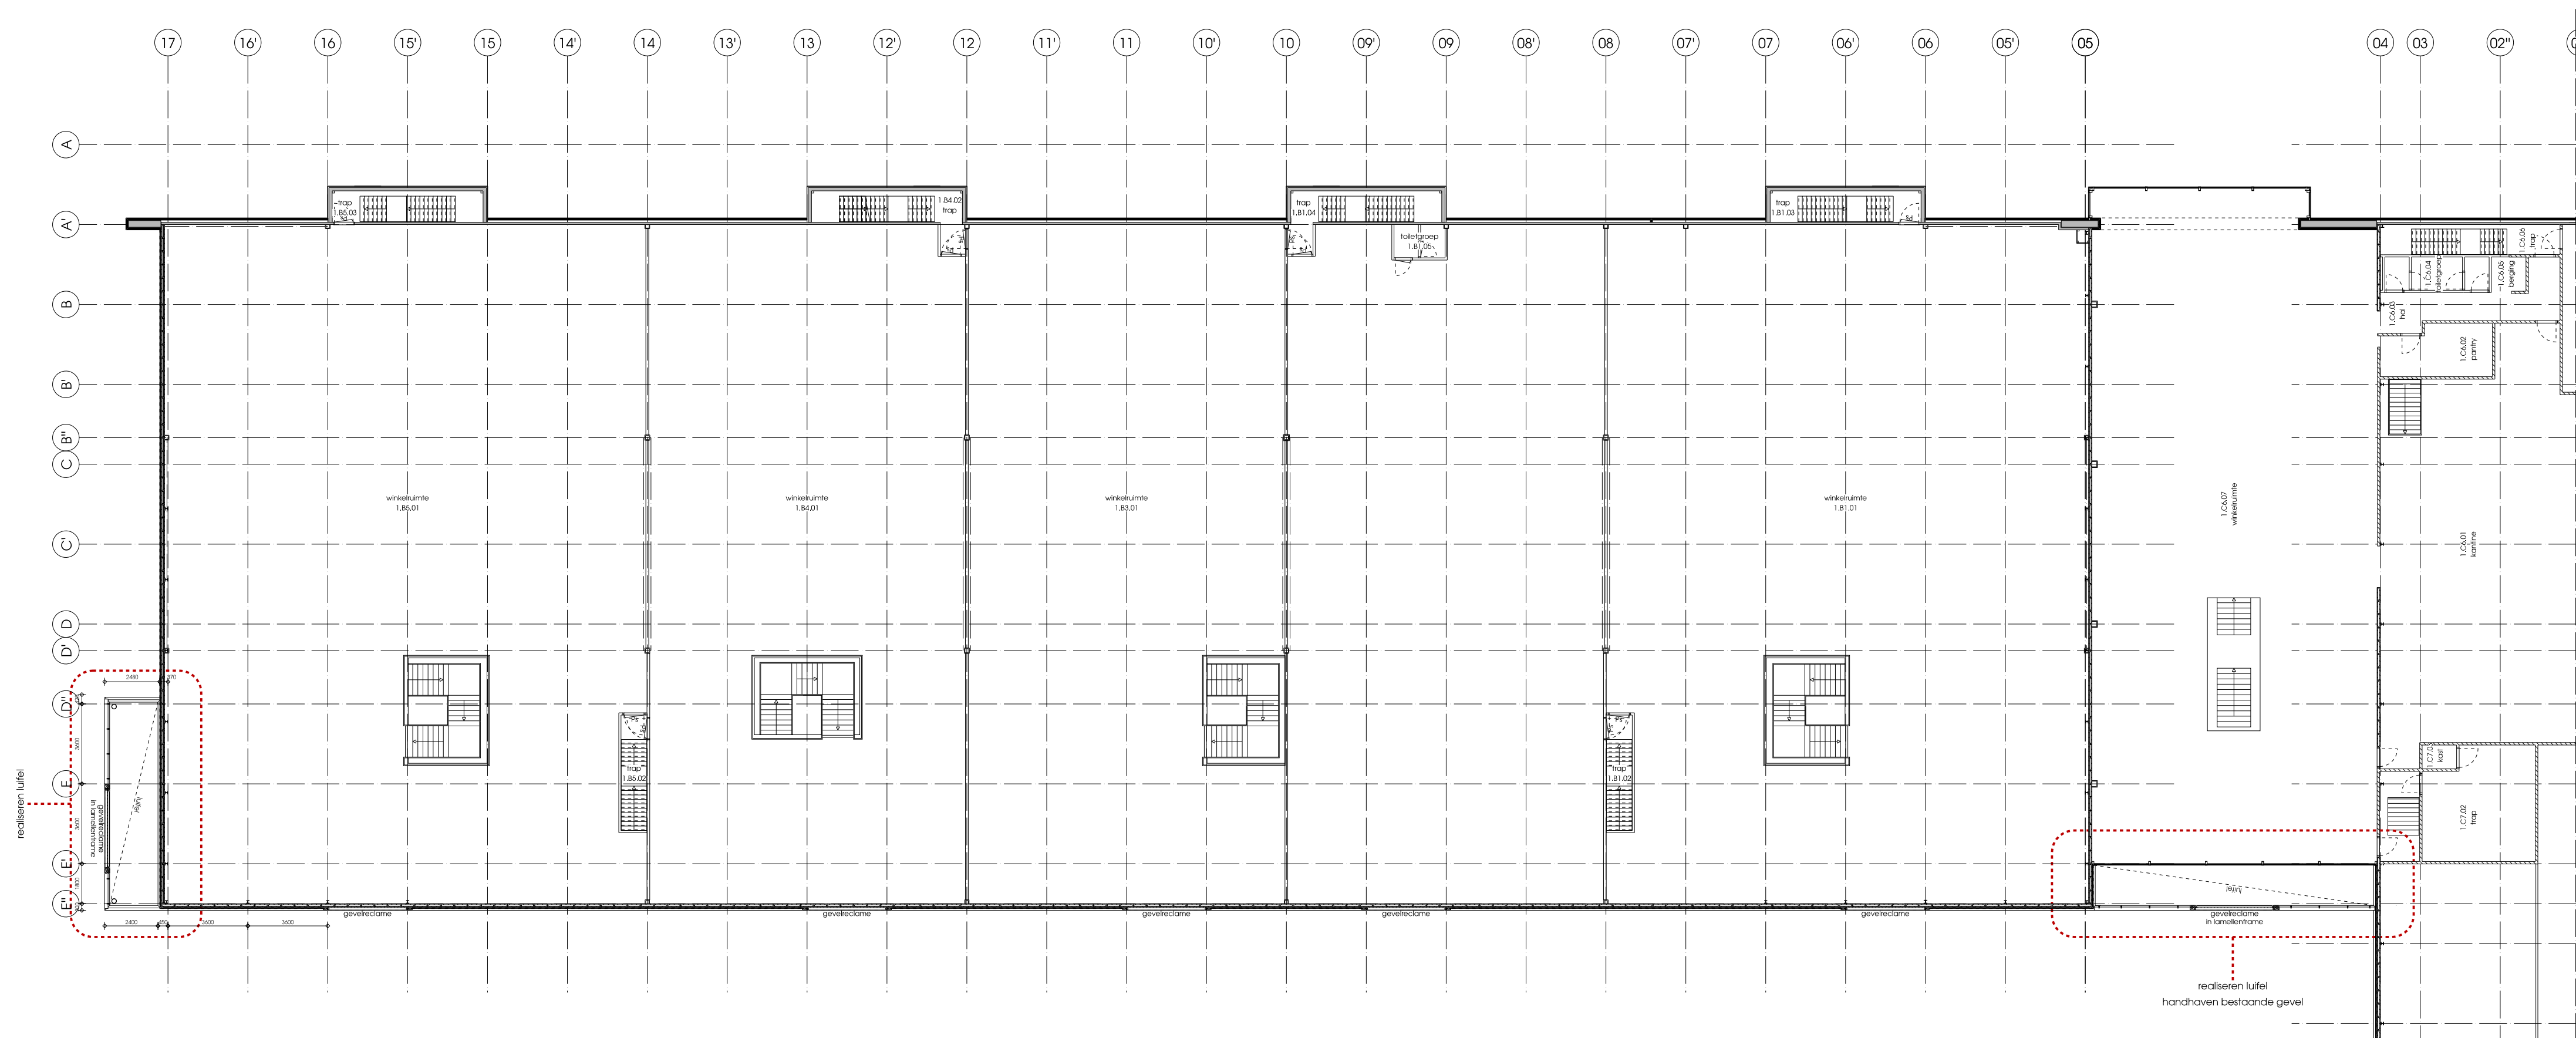


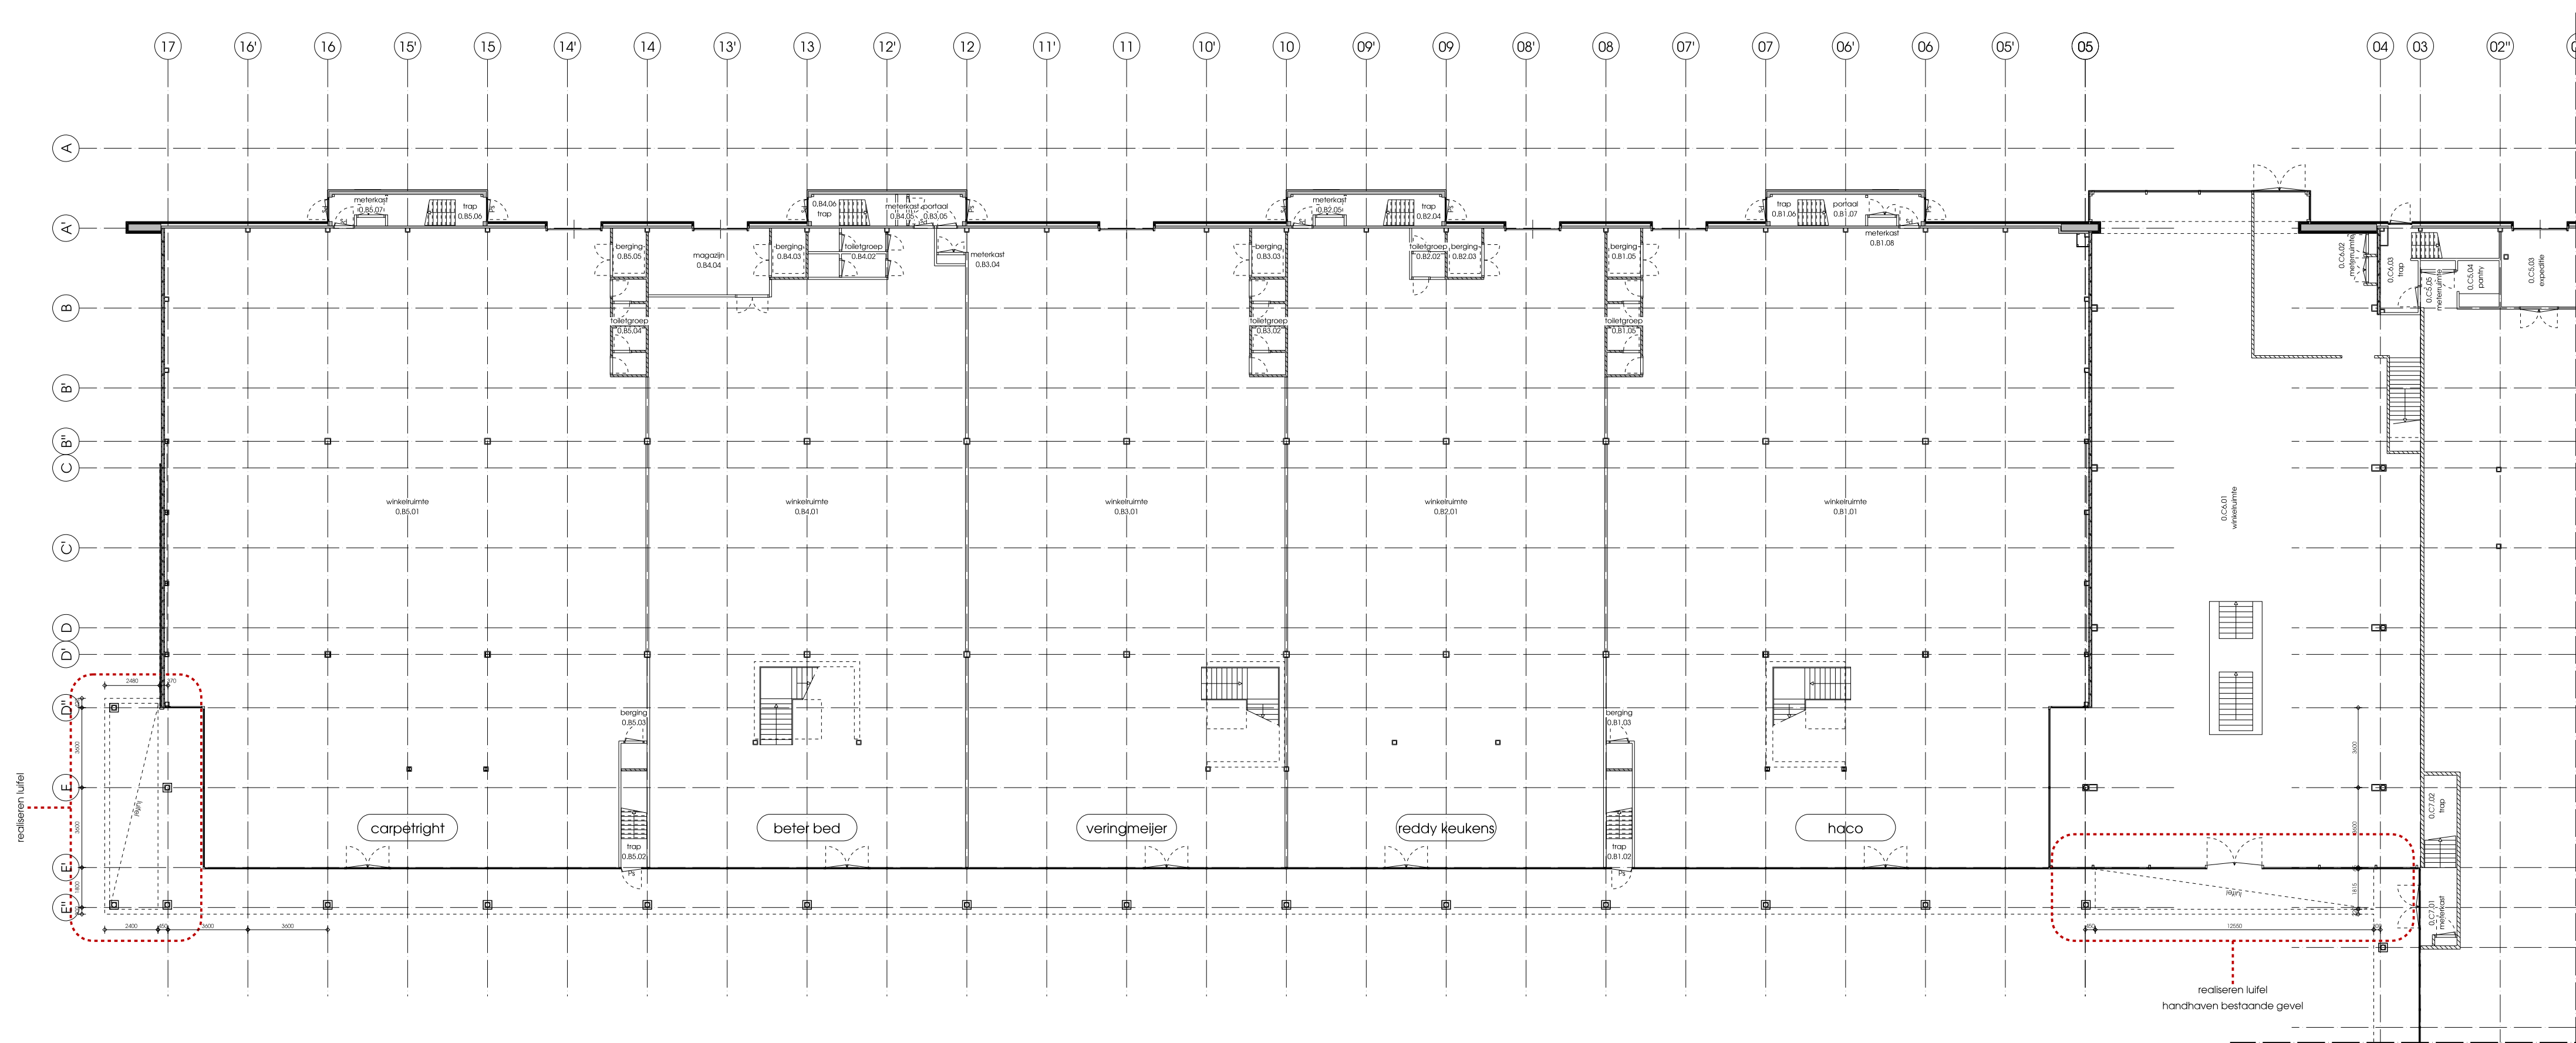


renoval C kleuren en materialen

- buitengevel - buitengevel - buitengevel - kozijnen - deuren - overheaddeuren - dakranden - kolommen - gevelbanden en kaders - reclamestroom - structuurele zwenking - platfons - reclameframes in gevelband - reclamereclamelettering op glas - reclamereclamelettering op metselwerk - loopbrug waterkant - deksloten loopbrug	- metselwerk keramisch - gevelbespuiting metacel 40/100 - lamellenwand aluminium - panelen emditt - aluminium - lamelprofielen aluminium - panelen aluminium - zehwerk aluminium - metaal - zehwerk aluminium - sandwichplaat aluminium - profielen aluminium - sandwichplaat aluminium - doek bakelit in klemprofiel - folie - aluminium albond op draadstift - metaal - composiet	- keimwerk grijs - RAL 9007, grijsaluminium - RAL 7043, verkeersgrijs B - donkergroen - RAL 7043, verkeersgrijs B - RAL 7043, verkeersgrijs B - RAL 7043, verkeersgrijs B - RAL 9010, zuiver wit - RAL 9010, zuiver wit - RAL 7043, verkeersgrijs B - RAL 9007, grijsaluminium - RAL 9010, zuiverwit - DIP v.v.v. huider - RAL 9010, zuiver wit - RAL 7043, verkeersgrijs B - zwart
---	---	---

renoval B algemeen

- er dient te worden gebouwd overeenkomstig de voorschriften uit het Bouwbesluit
- alle maten in het werk te controleren, c.q. te nemen
- mach/betalingen voorbehouden i.v.m. nadere uitwerking
- p.e.l. - bovenkant afgewerkte vloer
- verantwoordelijkheid voor de maatvoering van de situatie voor rekening van opdrachtgever

renoval A situatie

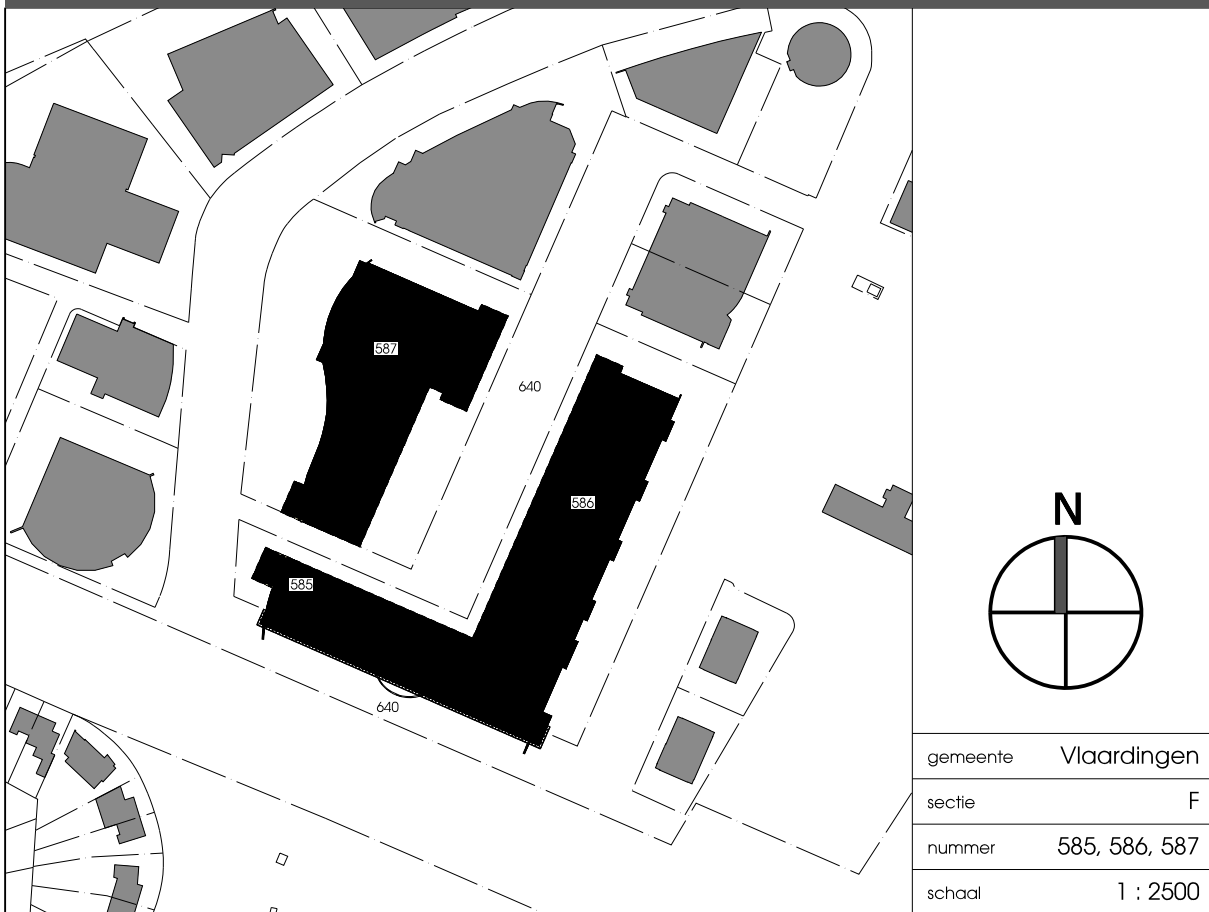

renovatie woonboulevard Hoogstad

plattengronden gebouw B nieuw DO.15038.07

opdrachtgever	projectnummer	versie	A	07.07.2017
MVGM Vastgoedmanagement	W15038	B	12.07.2017	
fase	datum	C	21.07.2017	
Definitief Ontwerp	10.02.2017	D	27.07.2017	
projectarchitect	projectleider	schaal		
H. Beeflink	B. Ankersmit	1:200		