


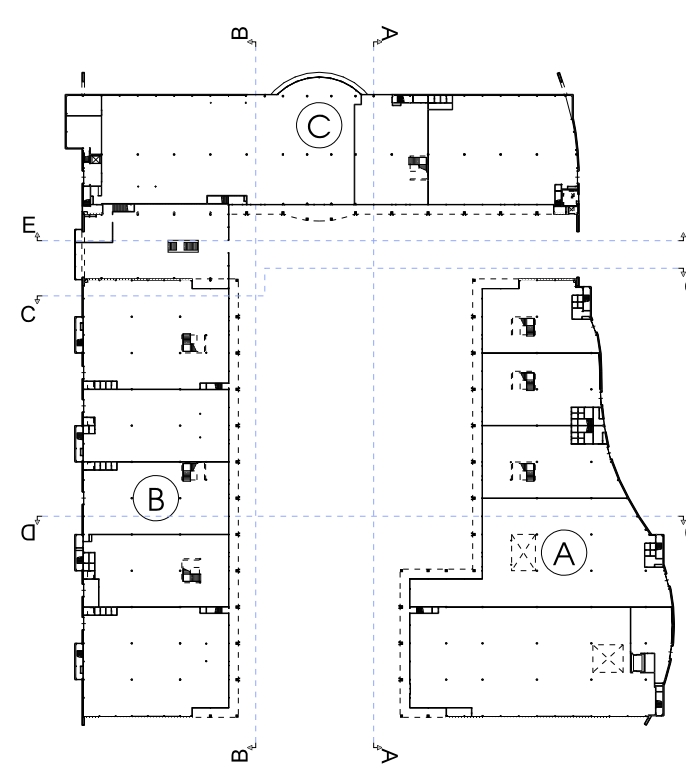


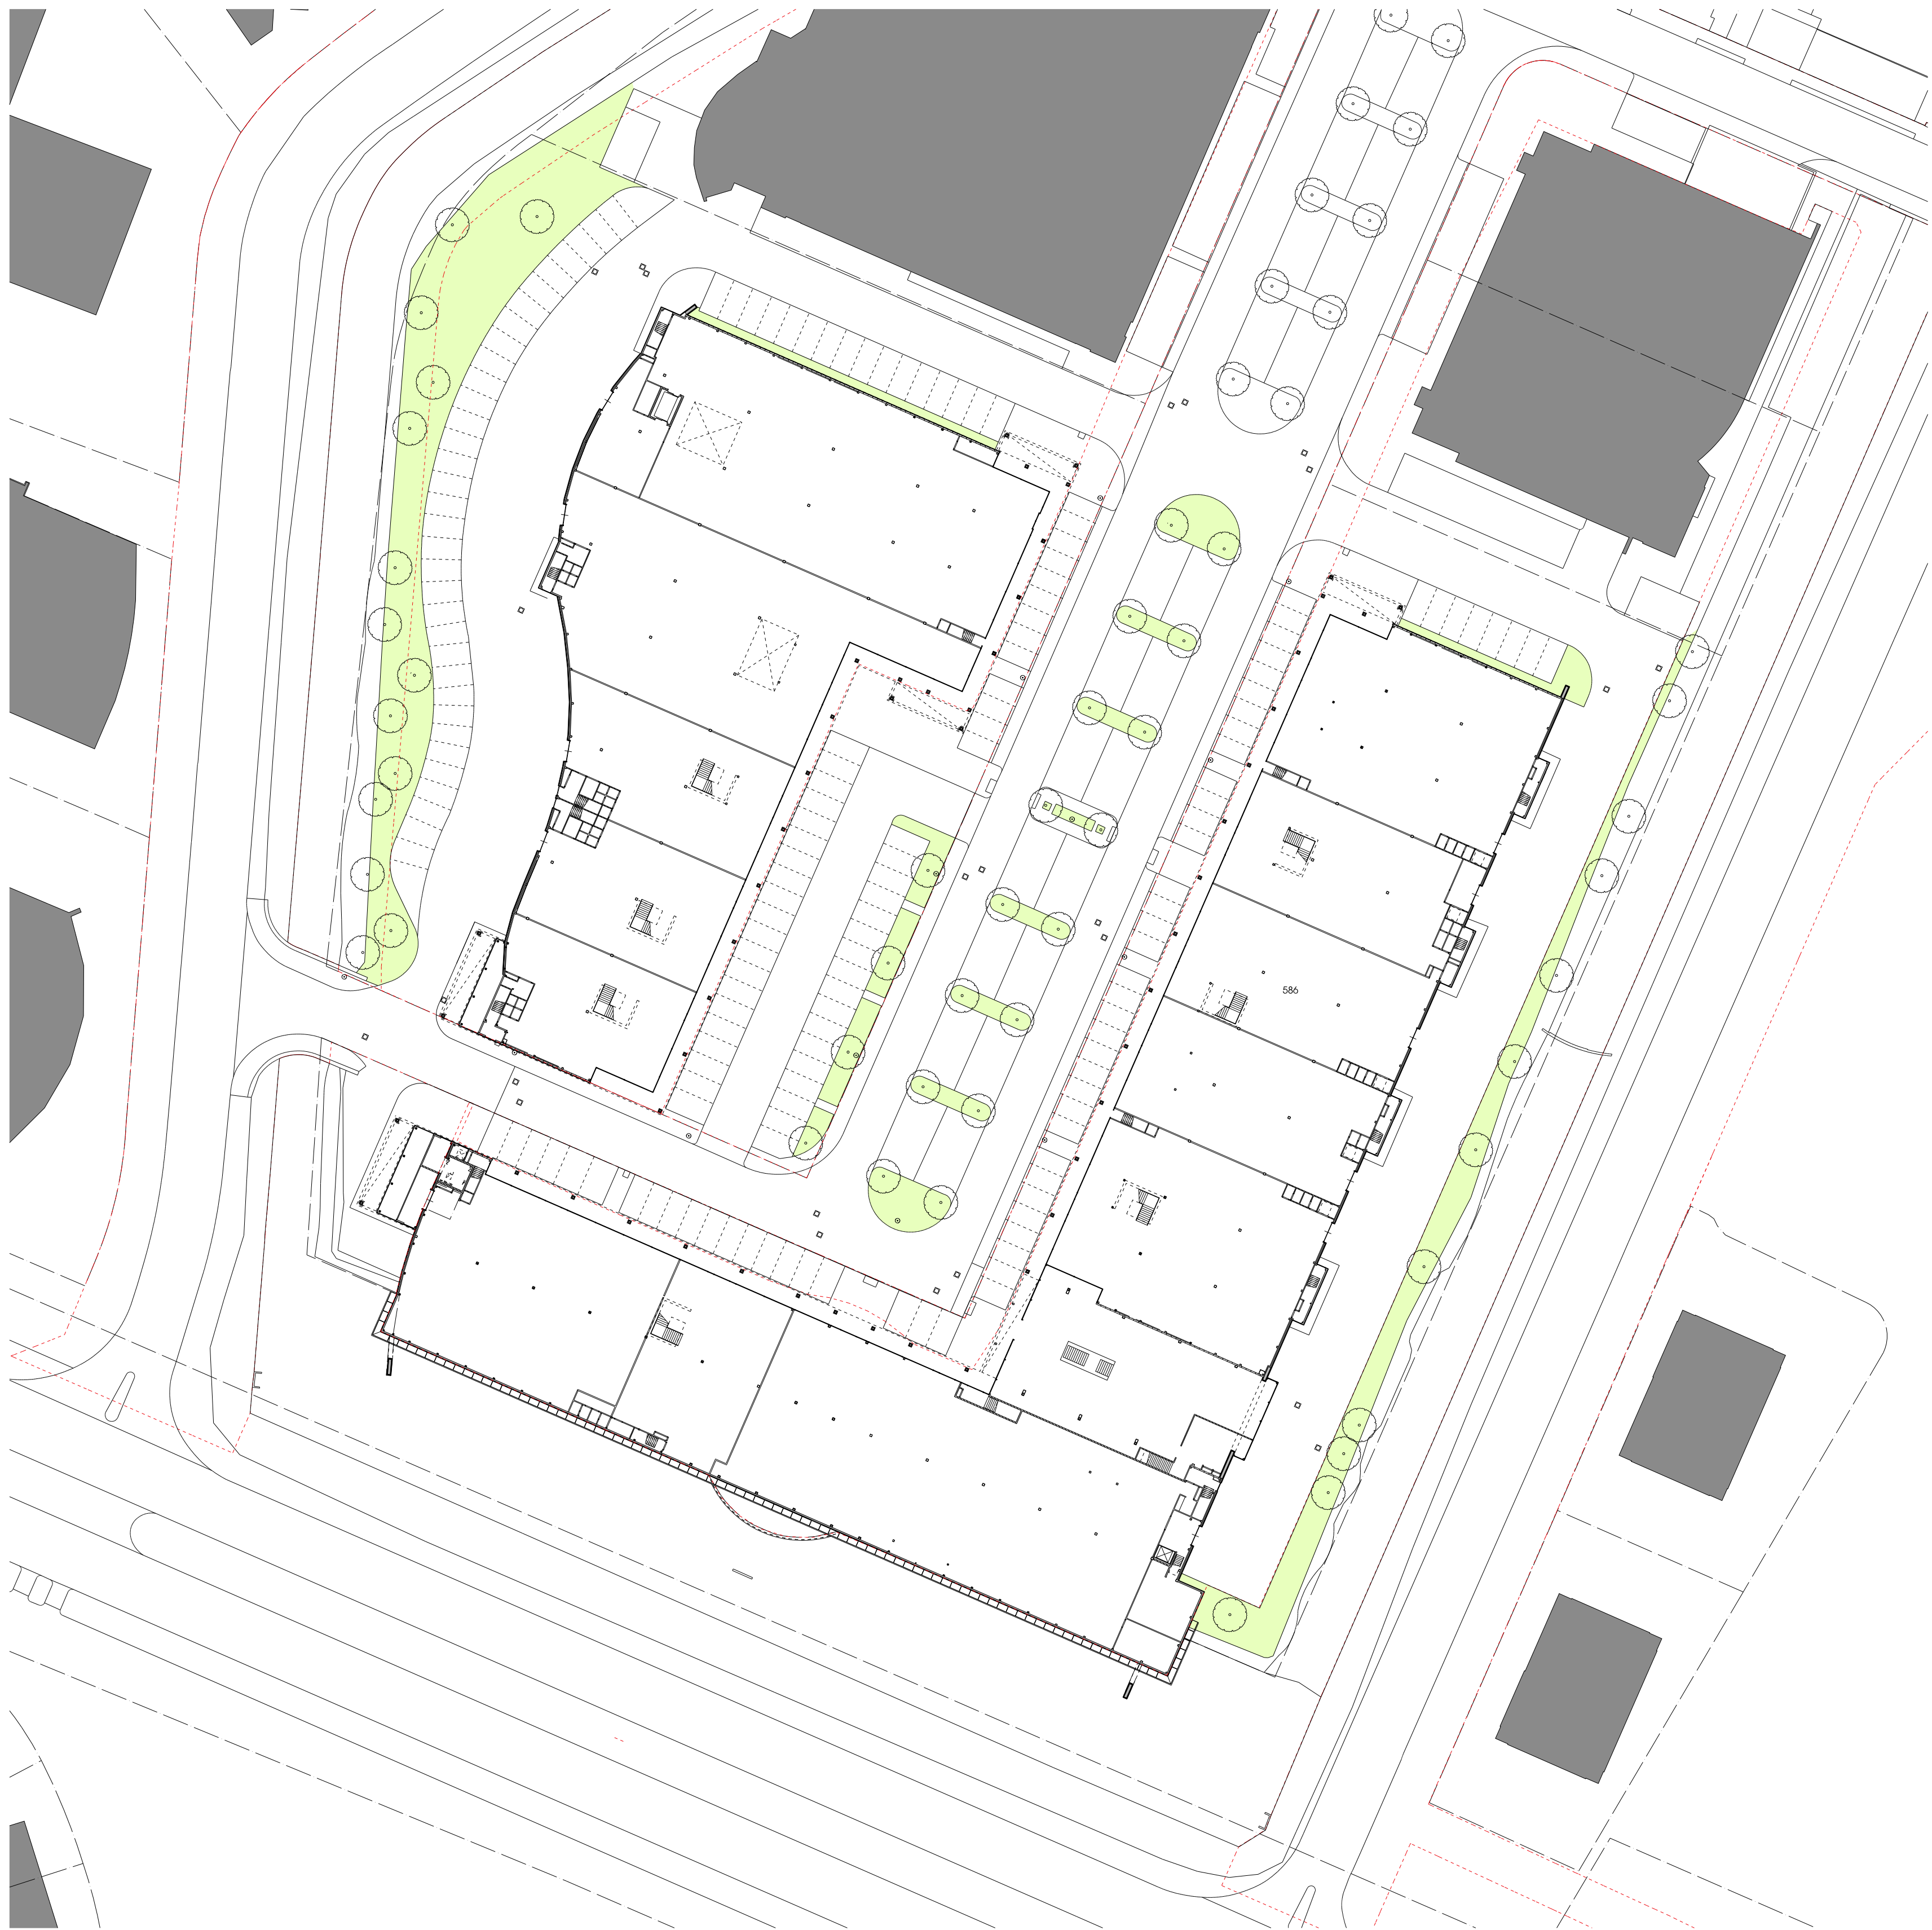

terrein II
algemeen

- dient te worden gebouwd overeenkomstig de voorschriften uit het Bouwbesluit
- alle maten in het werk te controleren, c.q. te nemen
- maximaal toegelaten constructieve lichte vloer
- per + toestand afgewerkte vloer
- verantwoordelijk voor de realisatie van de studie voor realisatie van opbouwplan

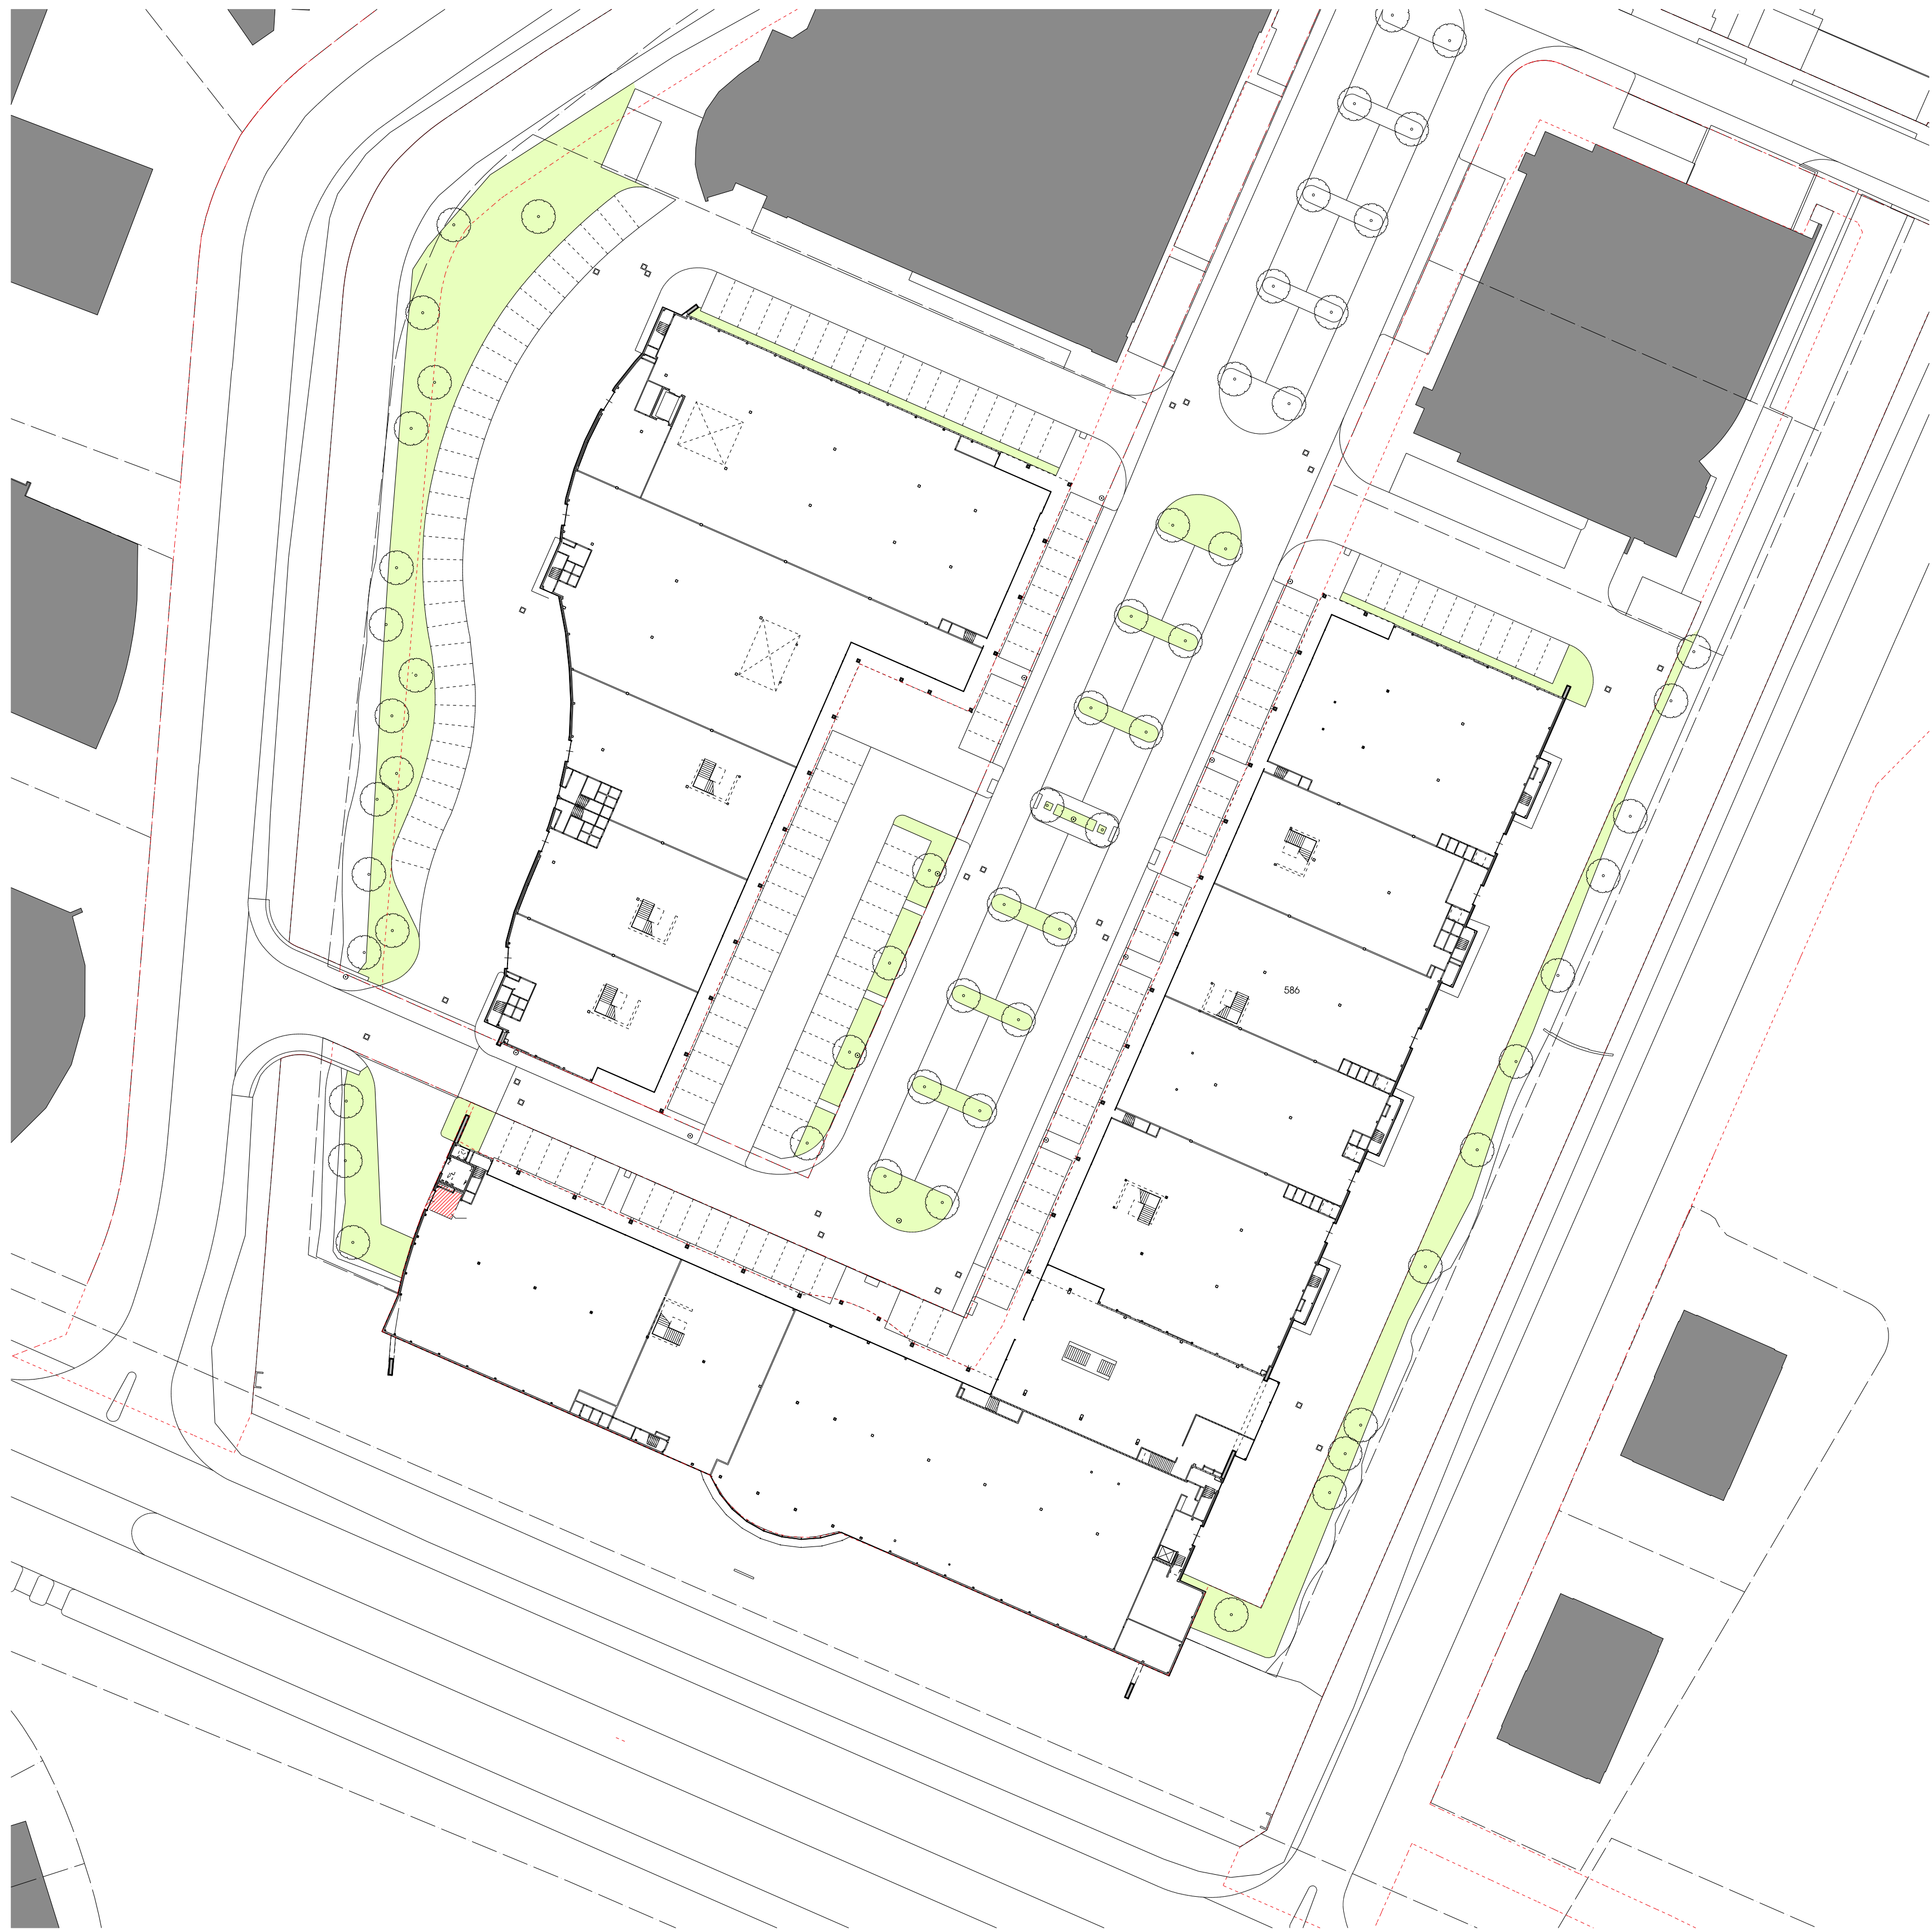

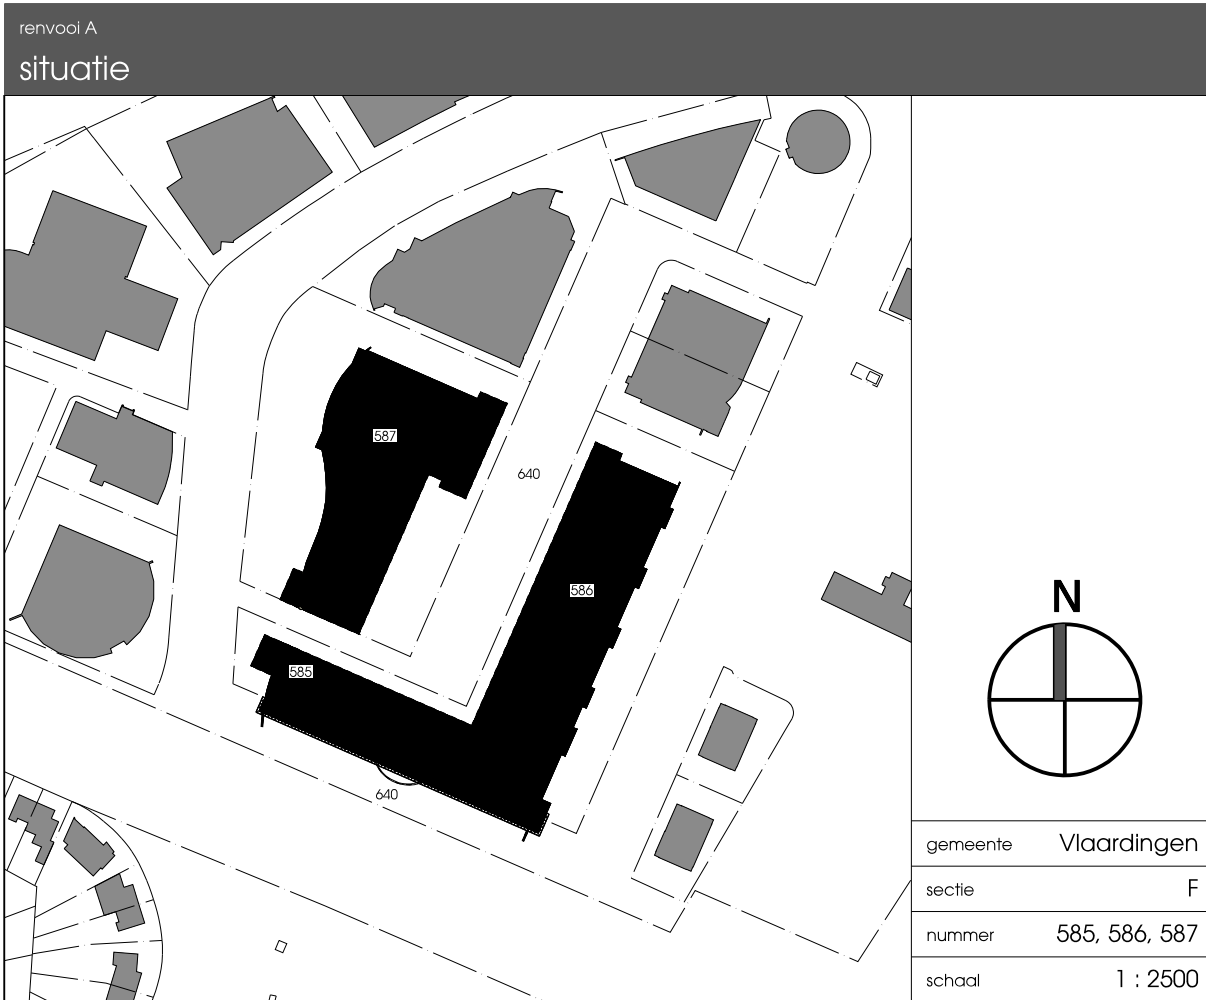

renovatie woonboulevard Hoogstad

terreininrichting bestaand / nieuw DO.15038.00

opdrachtgever	projectnummer	versie	A	07.07.2017
MVG M Vastgoedmanagement	W15038	B	12.07.2017	
	opstart	C	21.07.2017	
Definitief Ontwerp	10.02.2017	D	21.07.2017	
projectleider	projectleider	school	E	19.09.2017
H. Beekink	B. Ankersmit	1:500		

Herengewest 221 - 7521 AC Ervenweide - 1 055 820480 | 0161 51 81 25 25 25 | 06 08 21 50 03 | www.blm-architecten.nl