

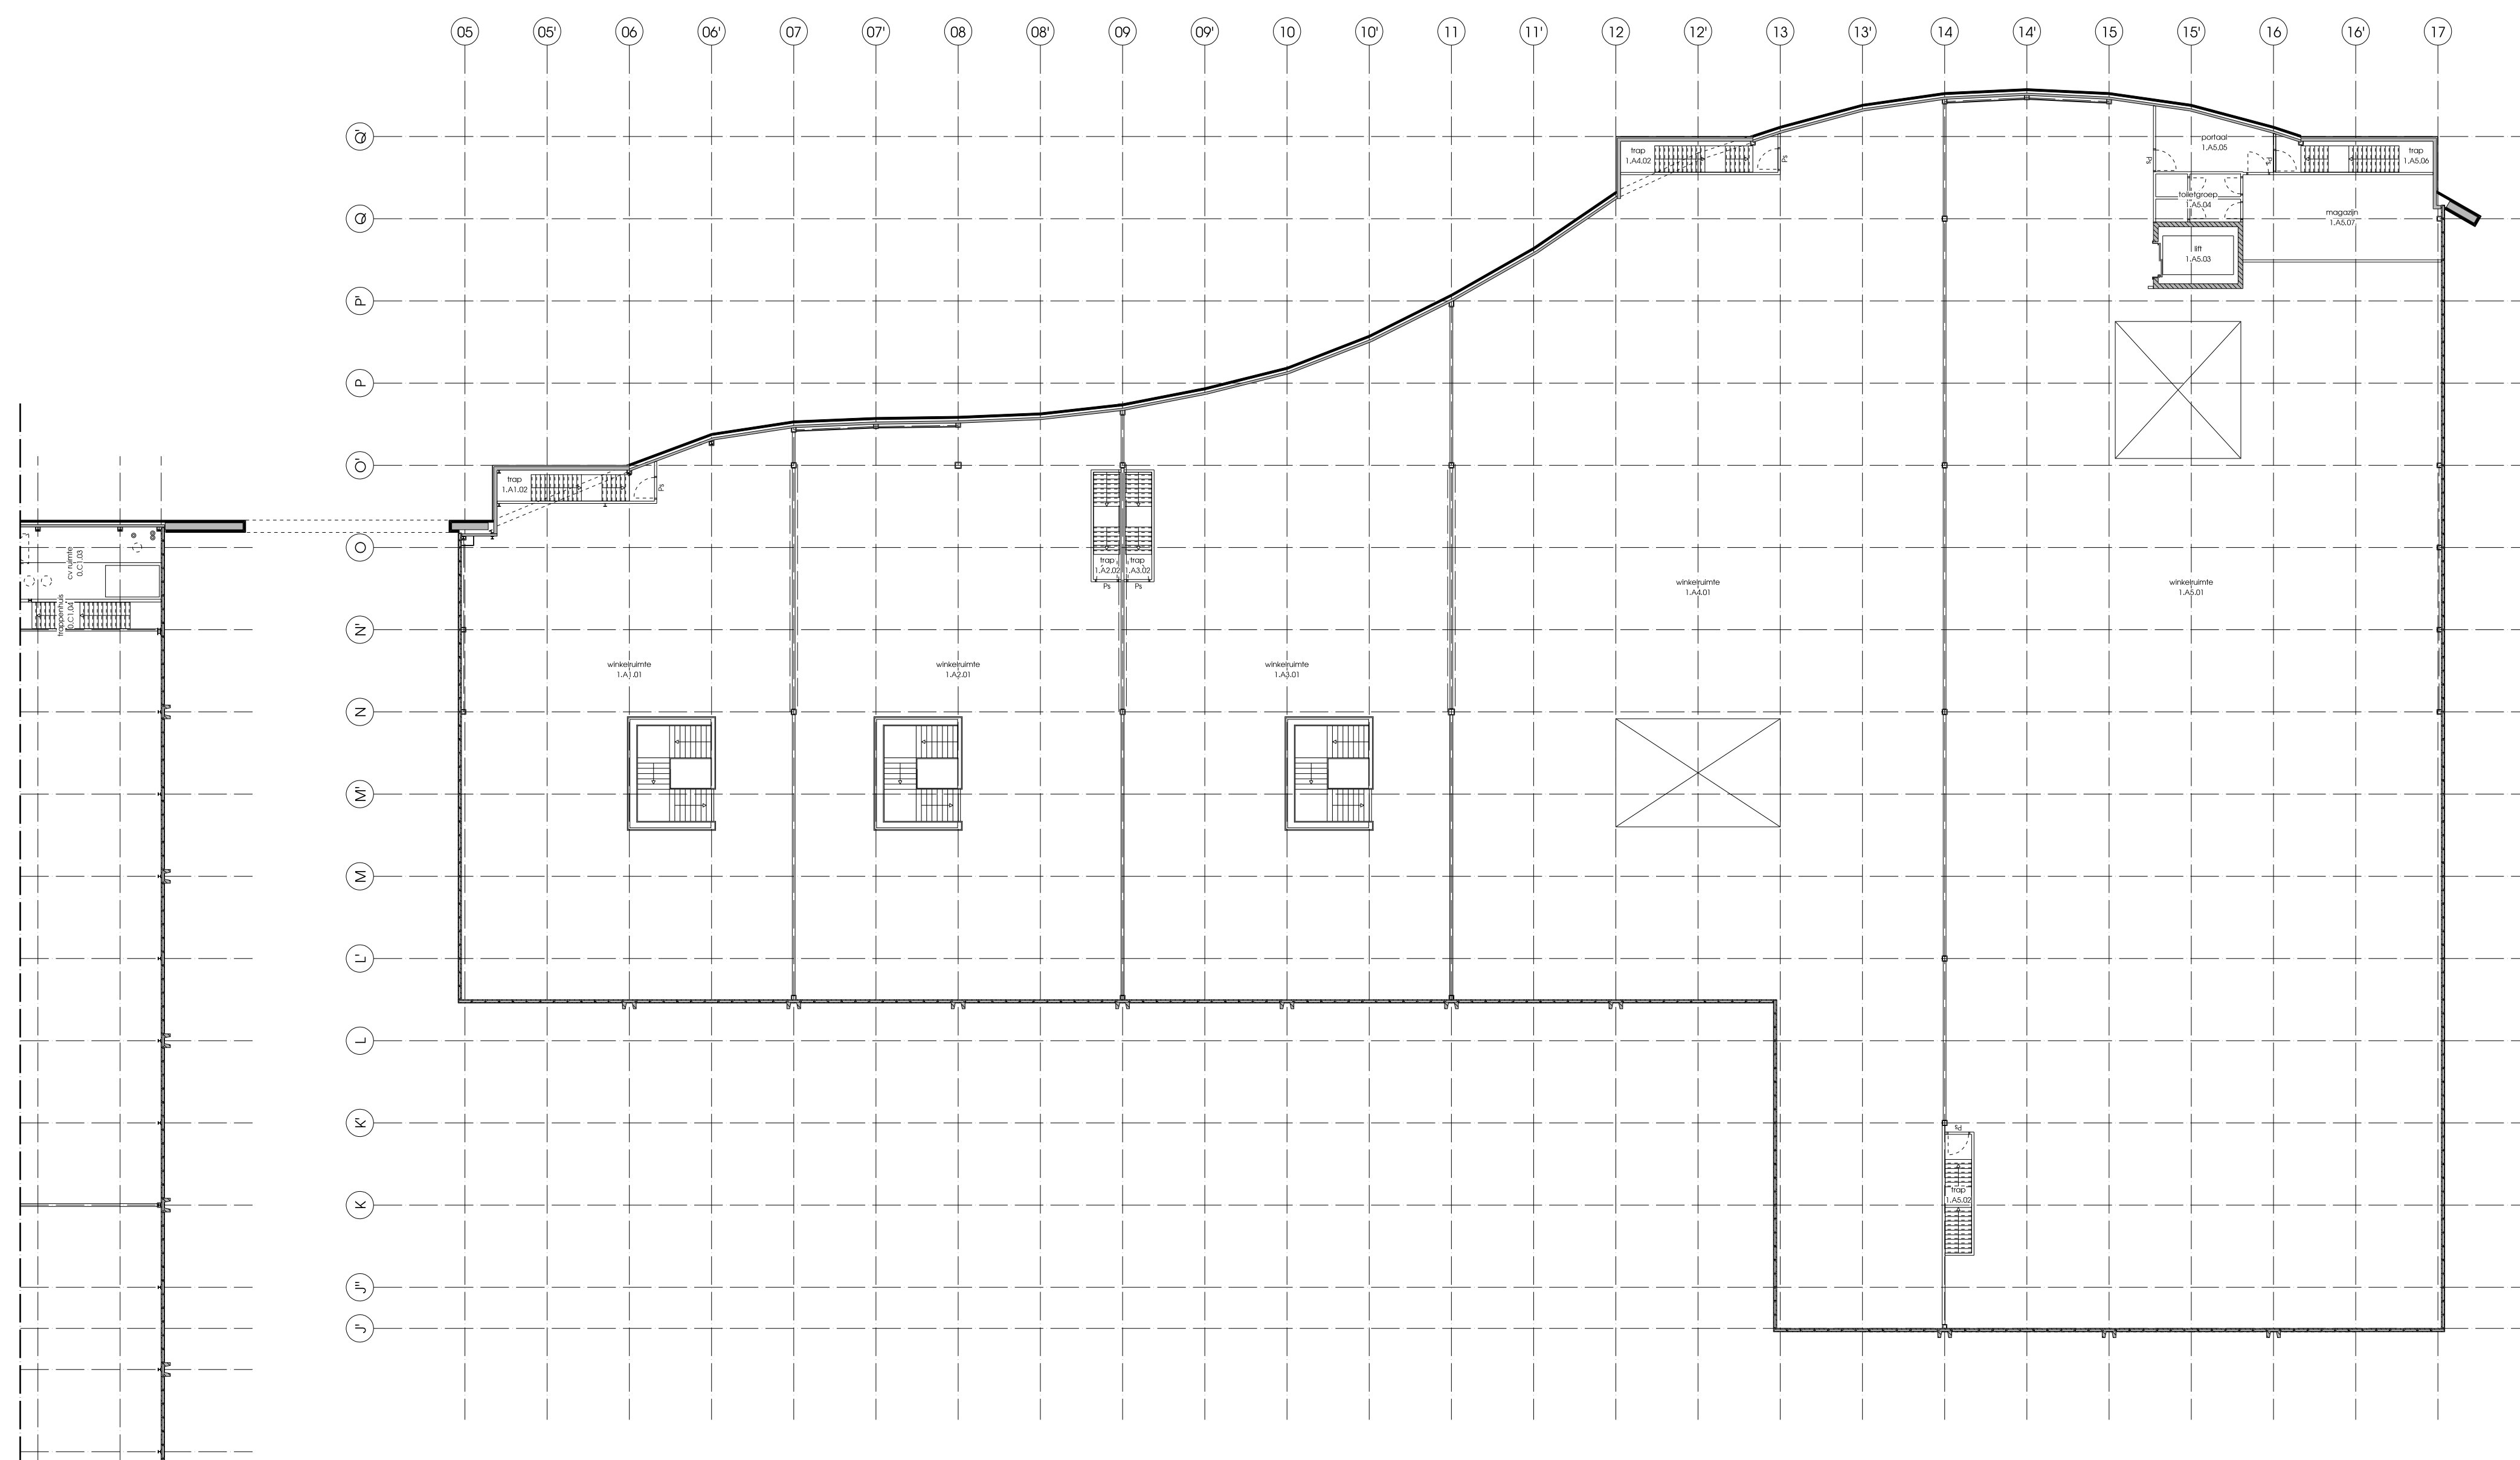
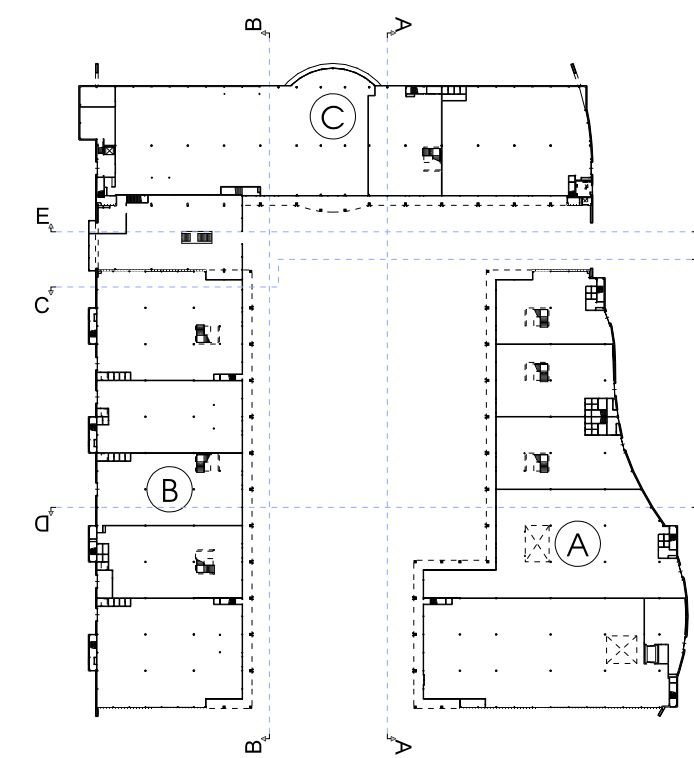
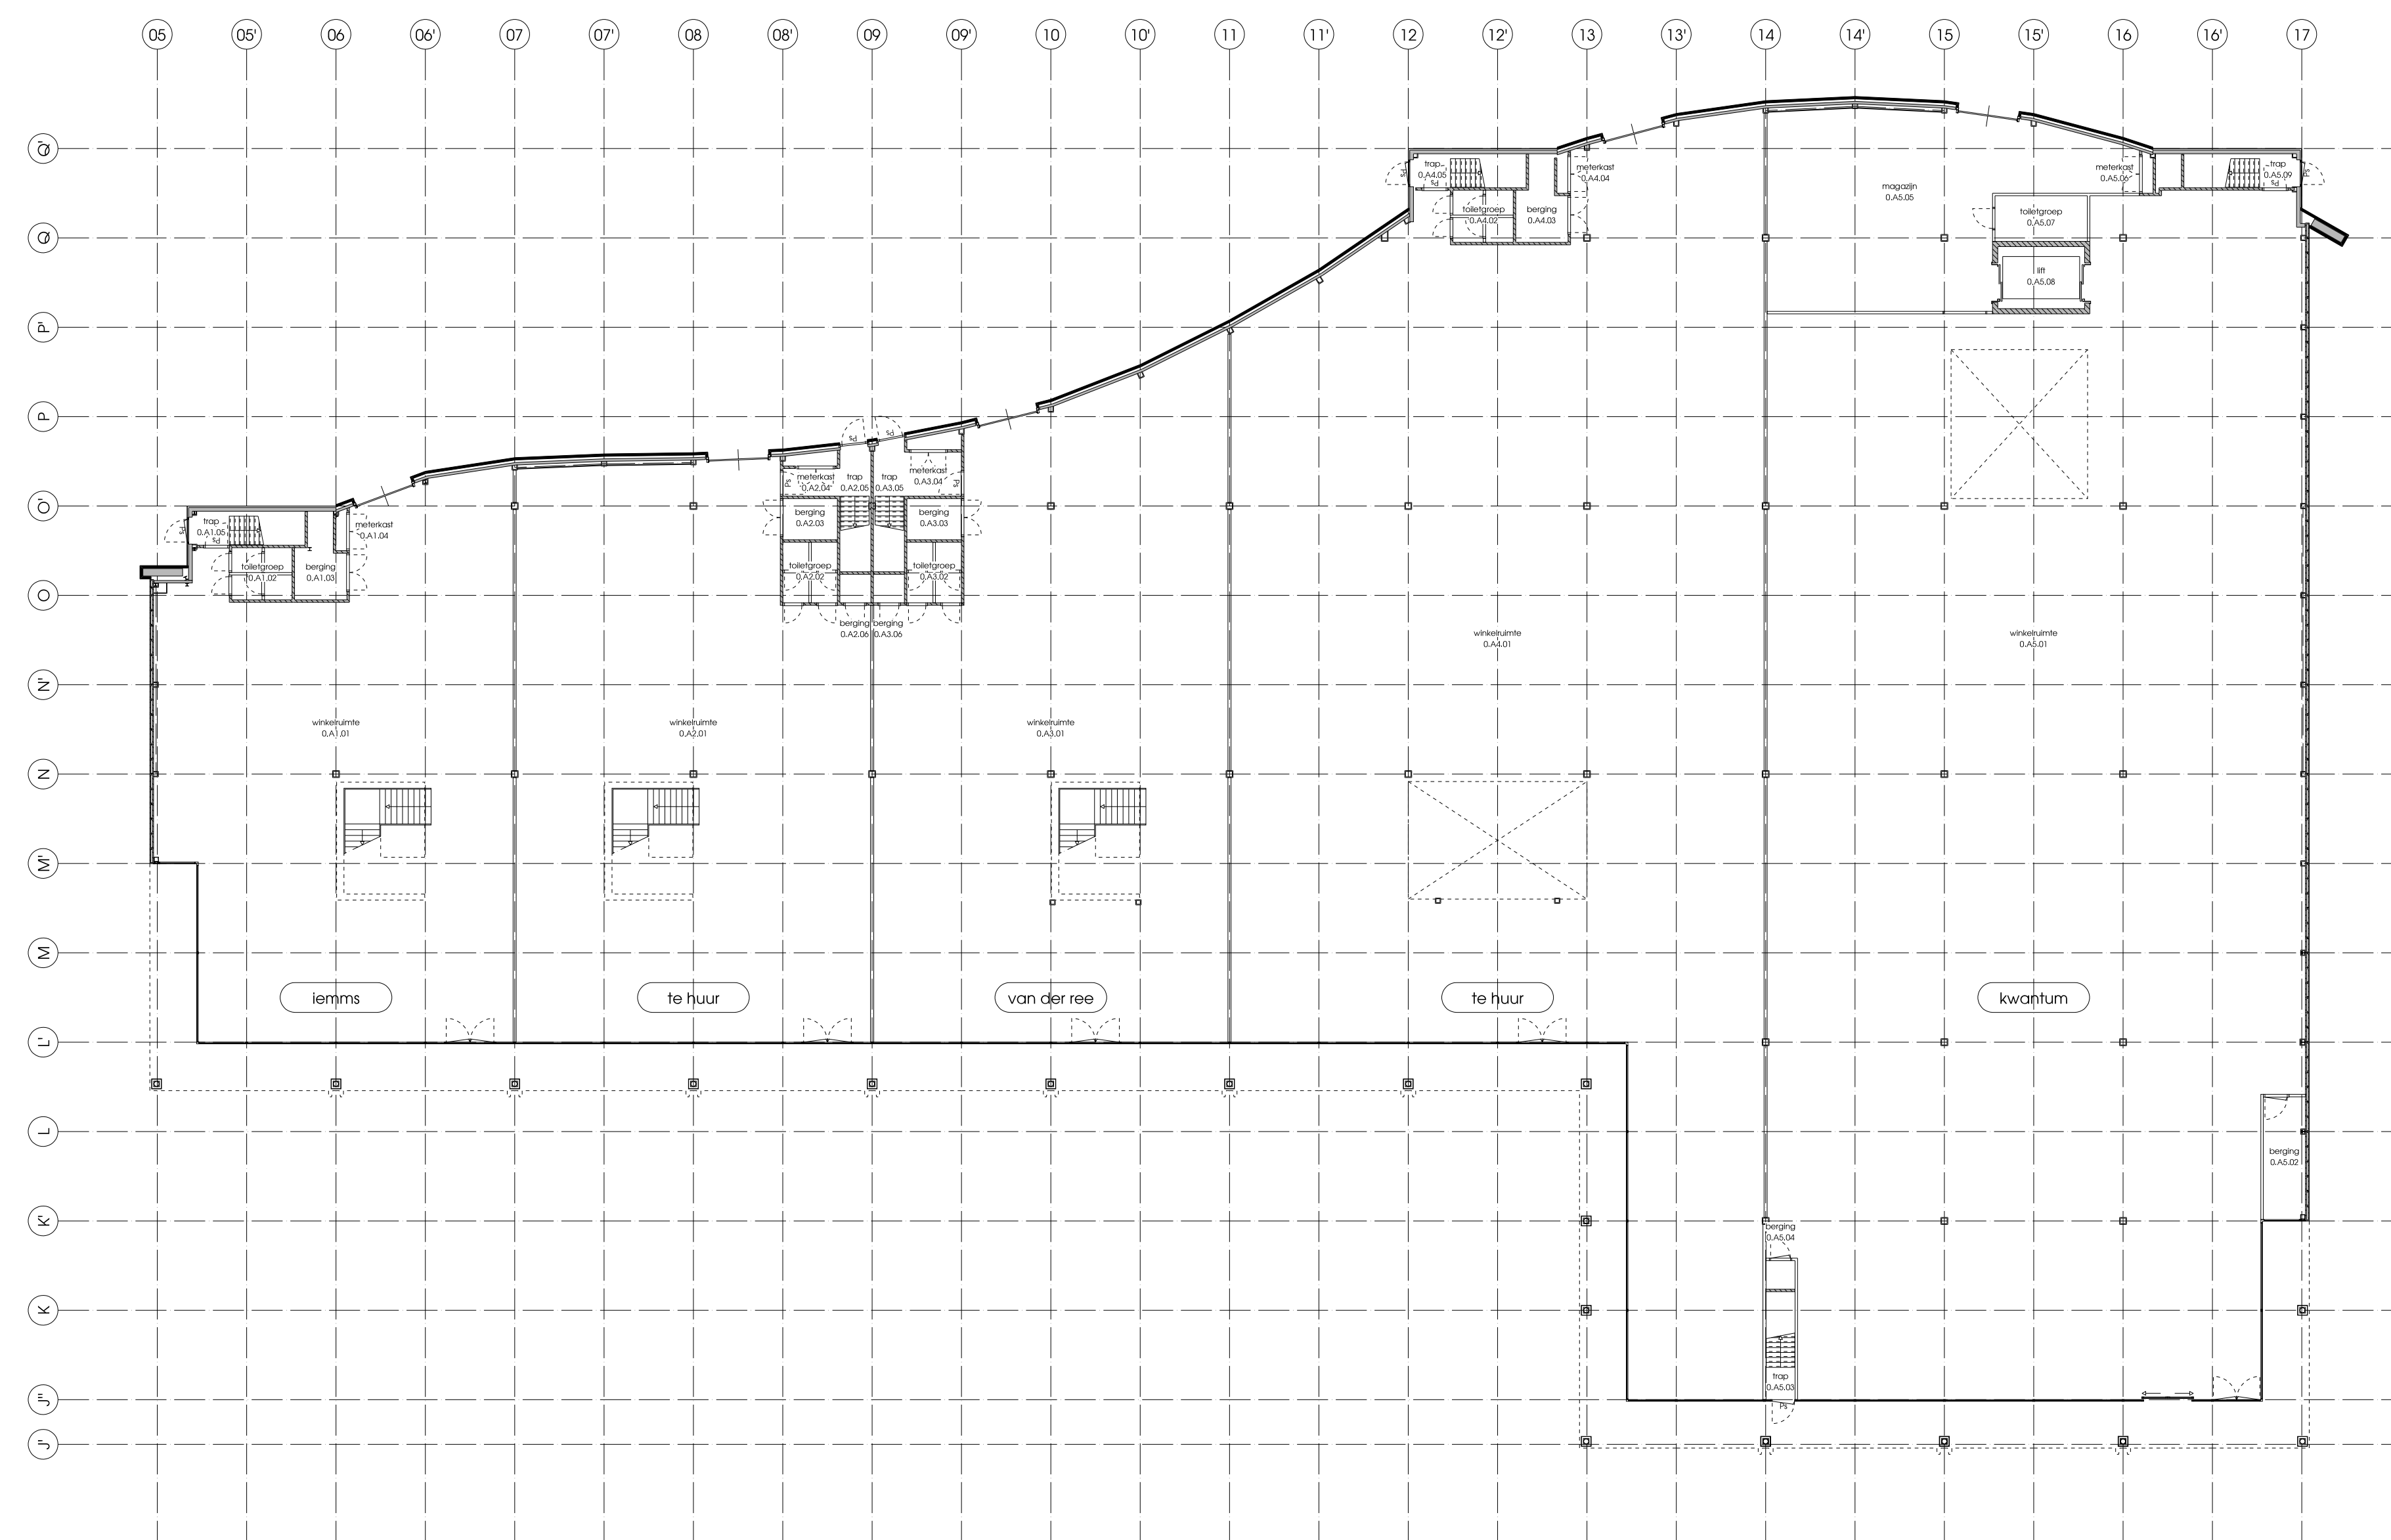


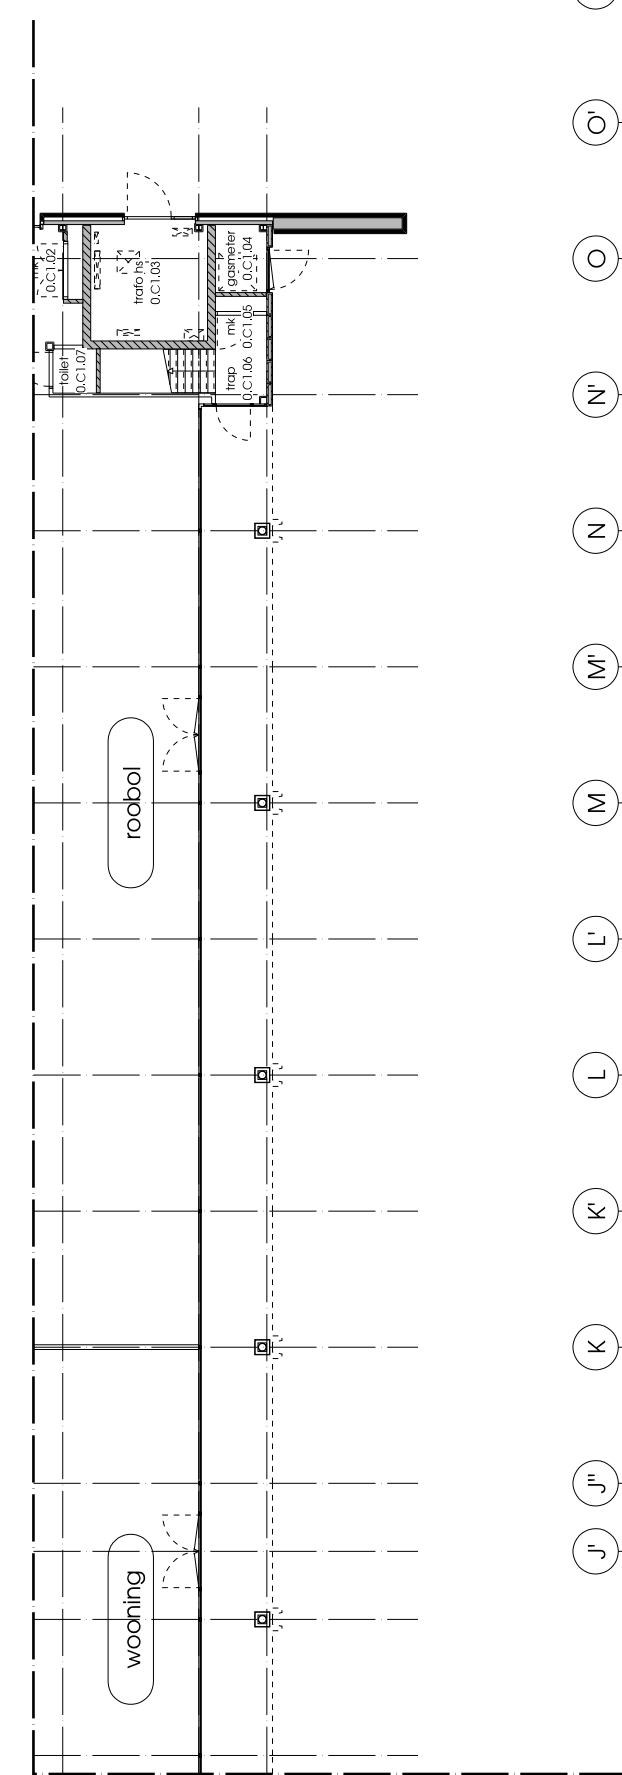

algemeen

- de klant te worden gebouwd overeenkomstig de voorschriften uit het Bouwbesluit
- alle maten in het werk te controleren, c/a. te nemen
- materialen en uitvoering voorbehouden voor de uitvoering
- alle - bouwtekeningen - algemeen door
- verantwoordelijkheid voor de realisatie van de studie voor rekening van opdrachtgever

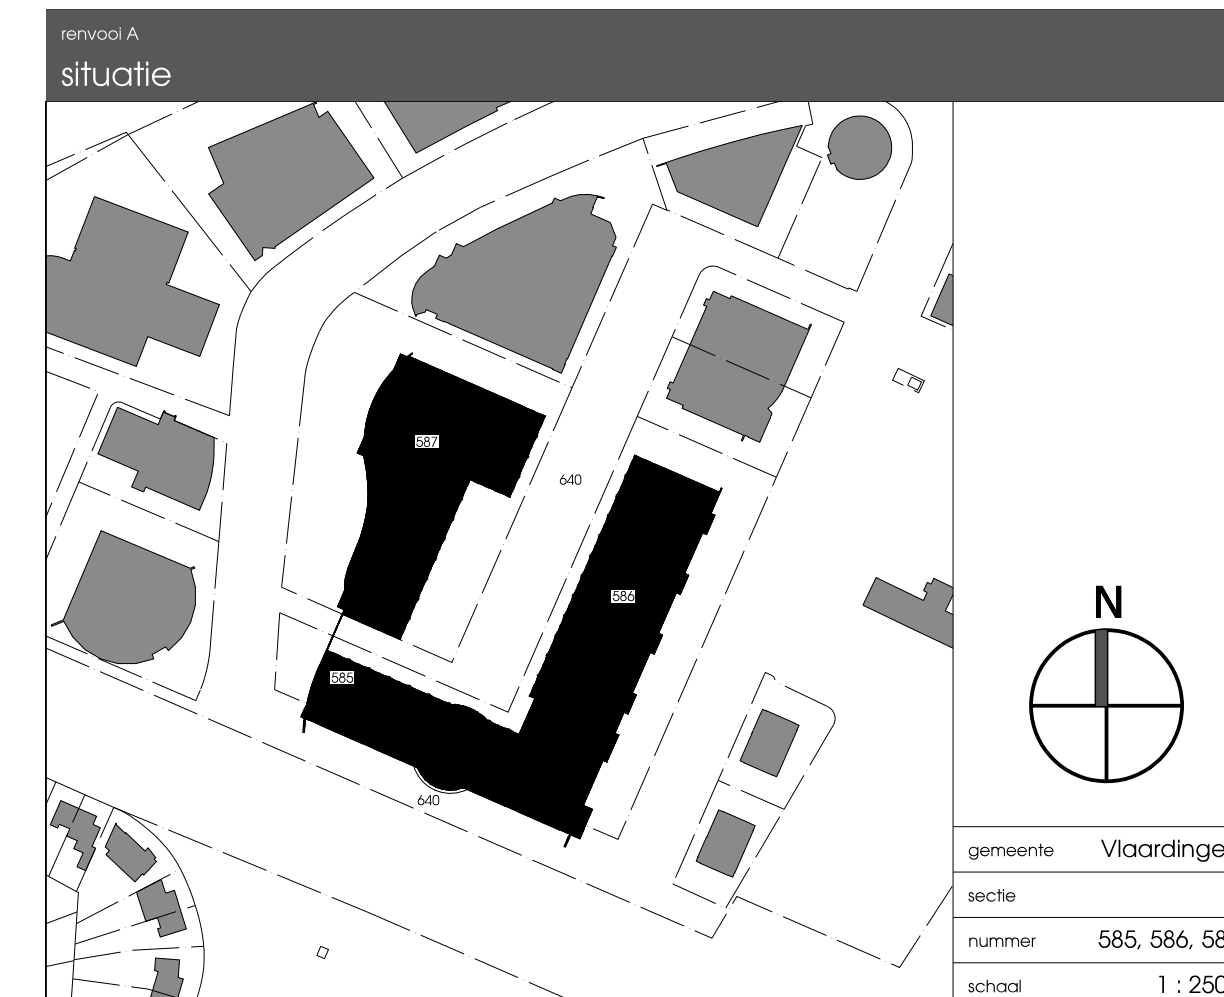

gemeente Vlaardingen
sectie E
nummer 585, 586, 587
schaal 1 : 2500

renovatie woonboulevard Hoogstad

plattengronden gebouw A bestaand		DO.15038.01	
opdrachtgever	MVGM Vastgoedmanagement	projectnummer	W15038
fase	Definitief Ontwerp	datum	10.02.2017
projectarchitect	H. Beertink	projectleider	B. Ankersmit
		schaal	1:200
		versie	A
		datum	07.04.2017
		datum	12.07.2017
		datum	21.07.2017
		datum	27.07.2017
		datum	13.09.2017

