

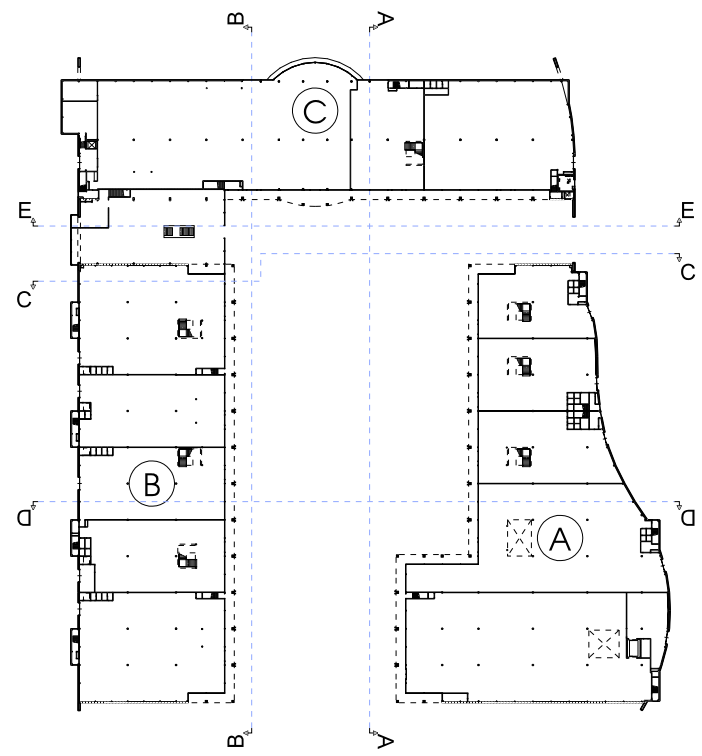
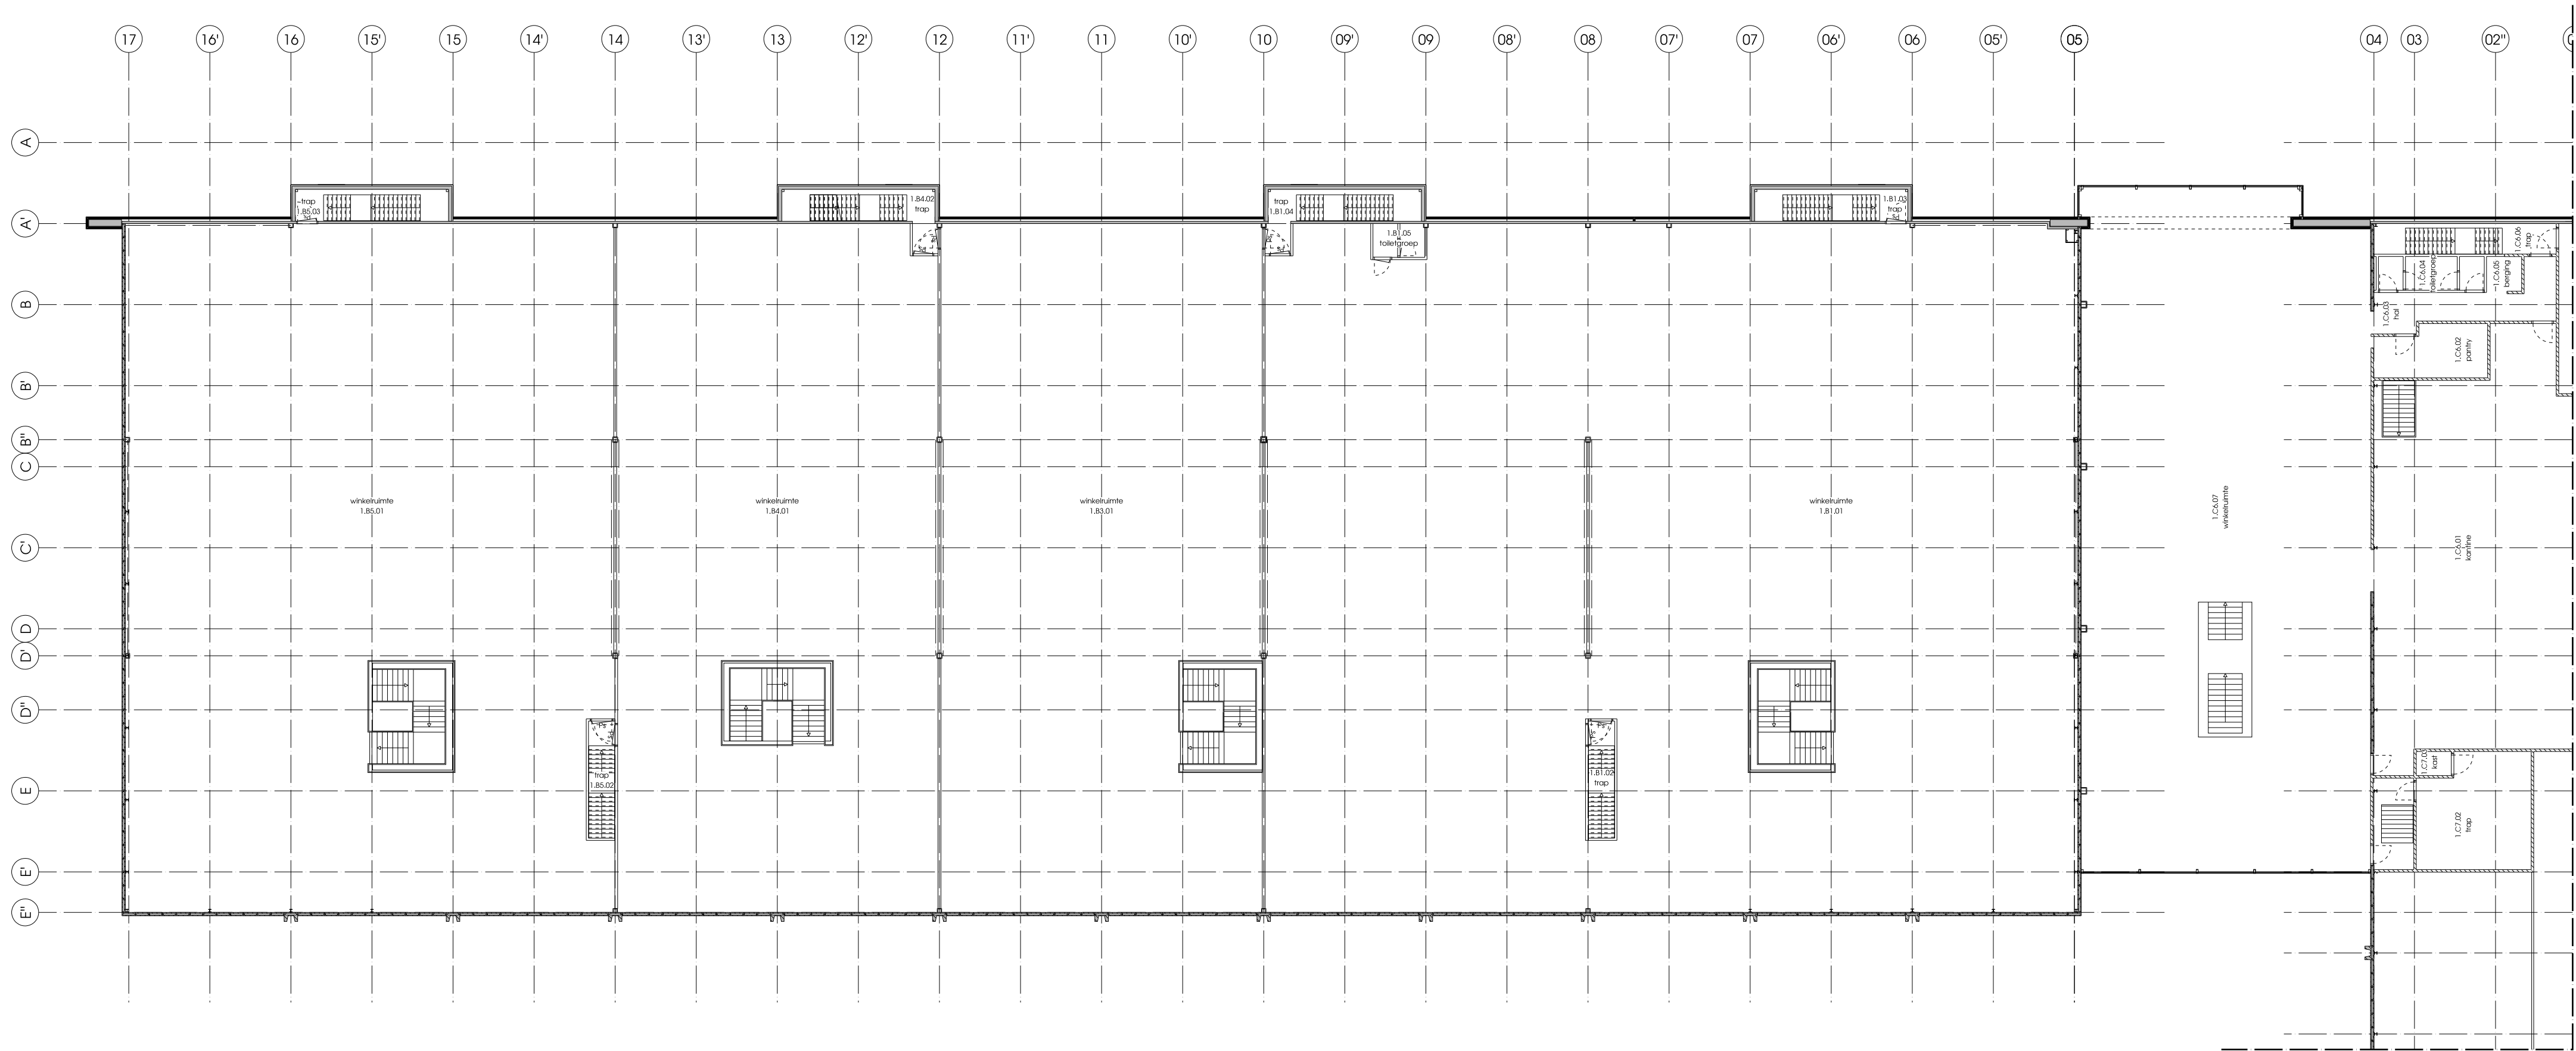
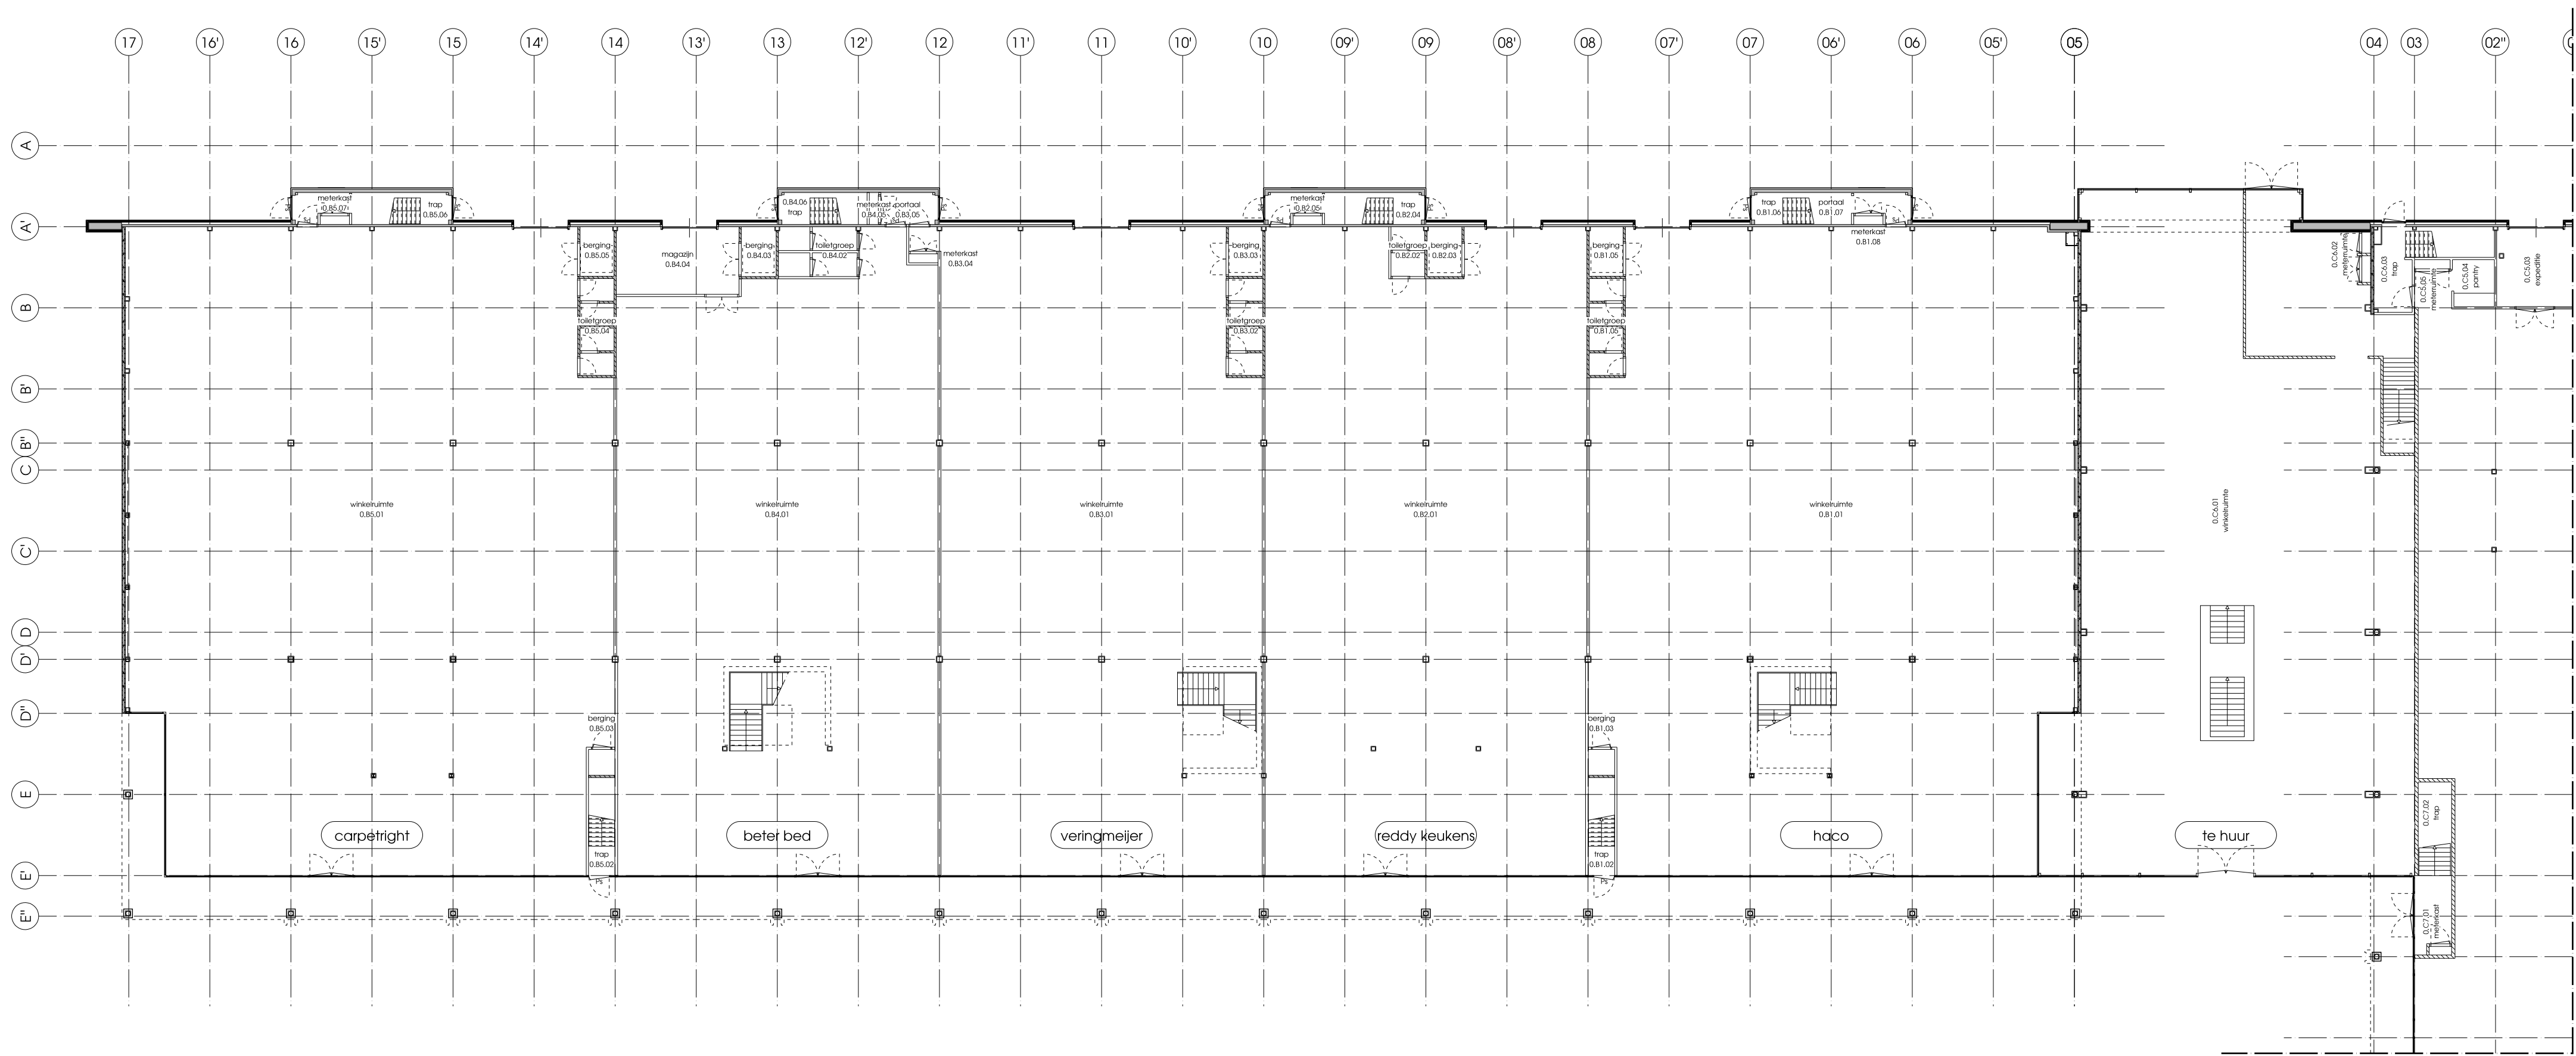


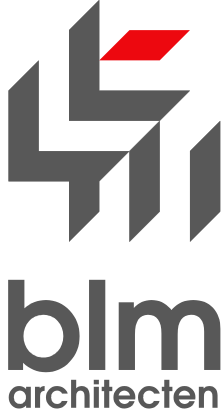

renoval B
algemeen

- er dient te worden gebouwd overeenkomstig de voorschriften uit het Bouwbesluit
- alle maten in het werk te controleren, c.q. te nemen
- mach/betelwzigen voorbehouden lum.nadere uitwerking
- peil = bovenkant afgewerkte vloer
- verantwoordelijkheid voor de maatvoering van de situatie voor rekening van opdrachtgever

renoval A
situatie

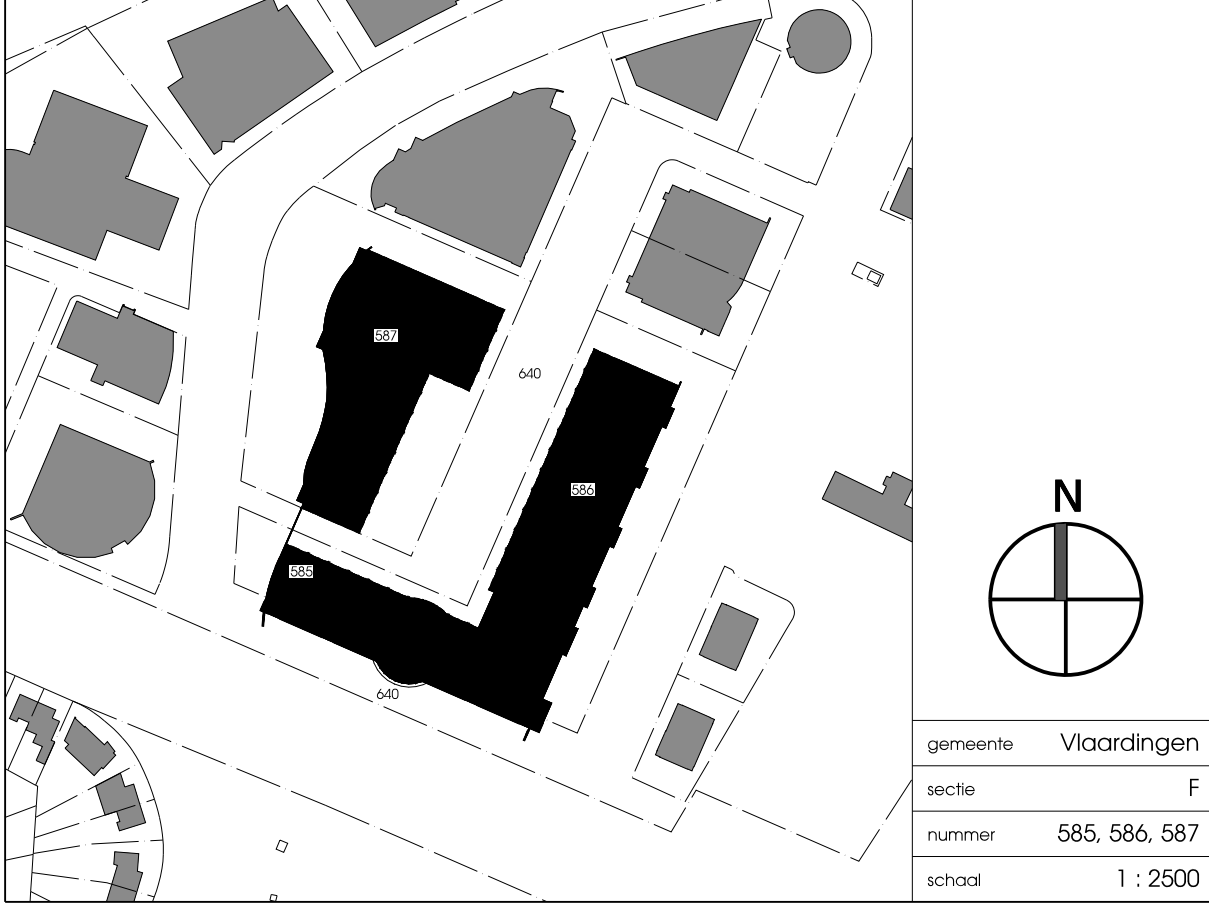

renovatie woonboulevard Hoogstad

plattgronden gebouw B bestaand

opdrachtgever	projectnummer	versie	A	07.04.2017
MVGM Vastgoedmanagement	W15038	B	07.07.2017	
fase	datum	C	12.07.2017	
Definitief Ontwerp	10.02.2017	D	21.07.2017	
projectarchitect	projectleider	E	27.07.2017	
H. Beeflink	B. Ankersmit	F	13.09.2017	
1:200				