

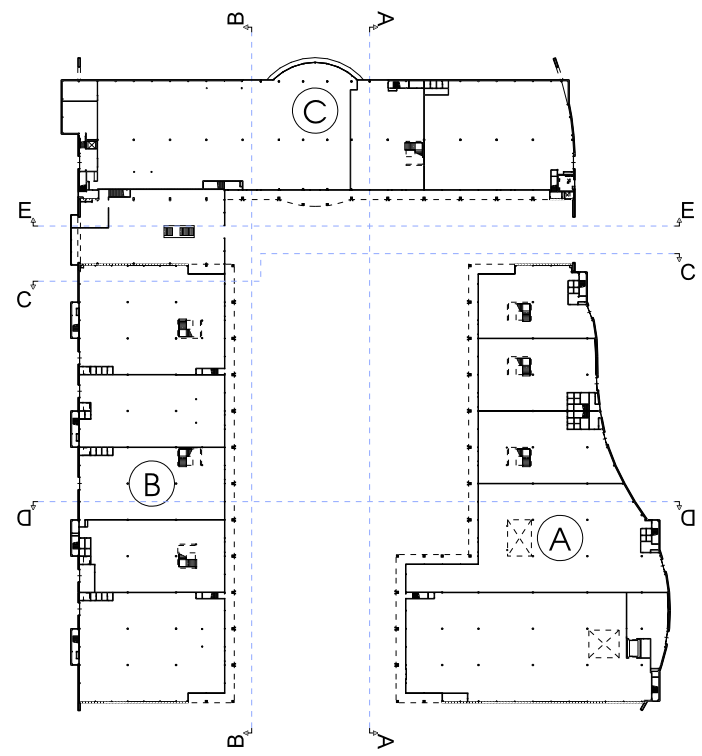
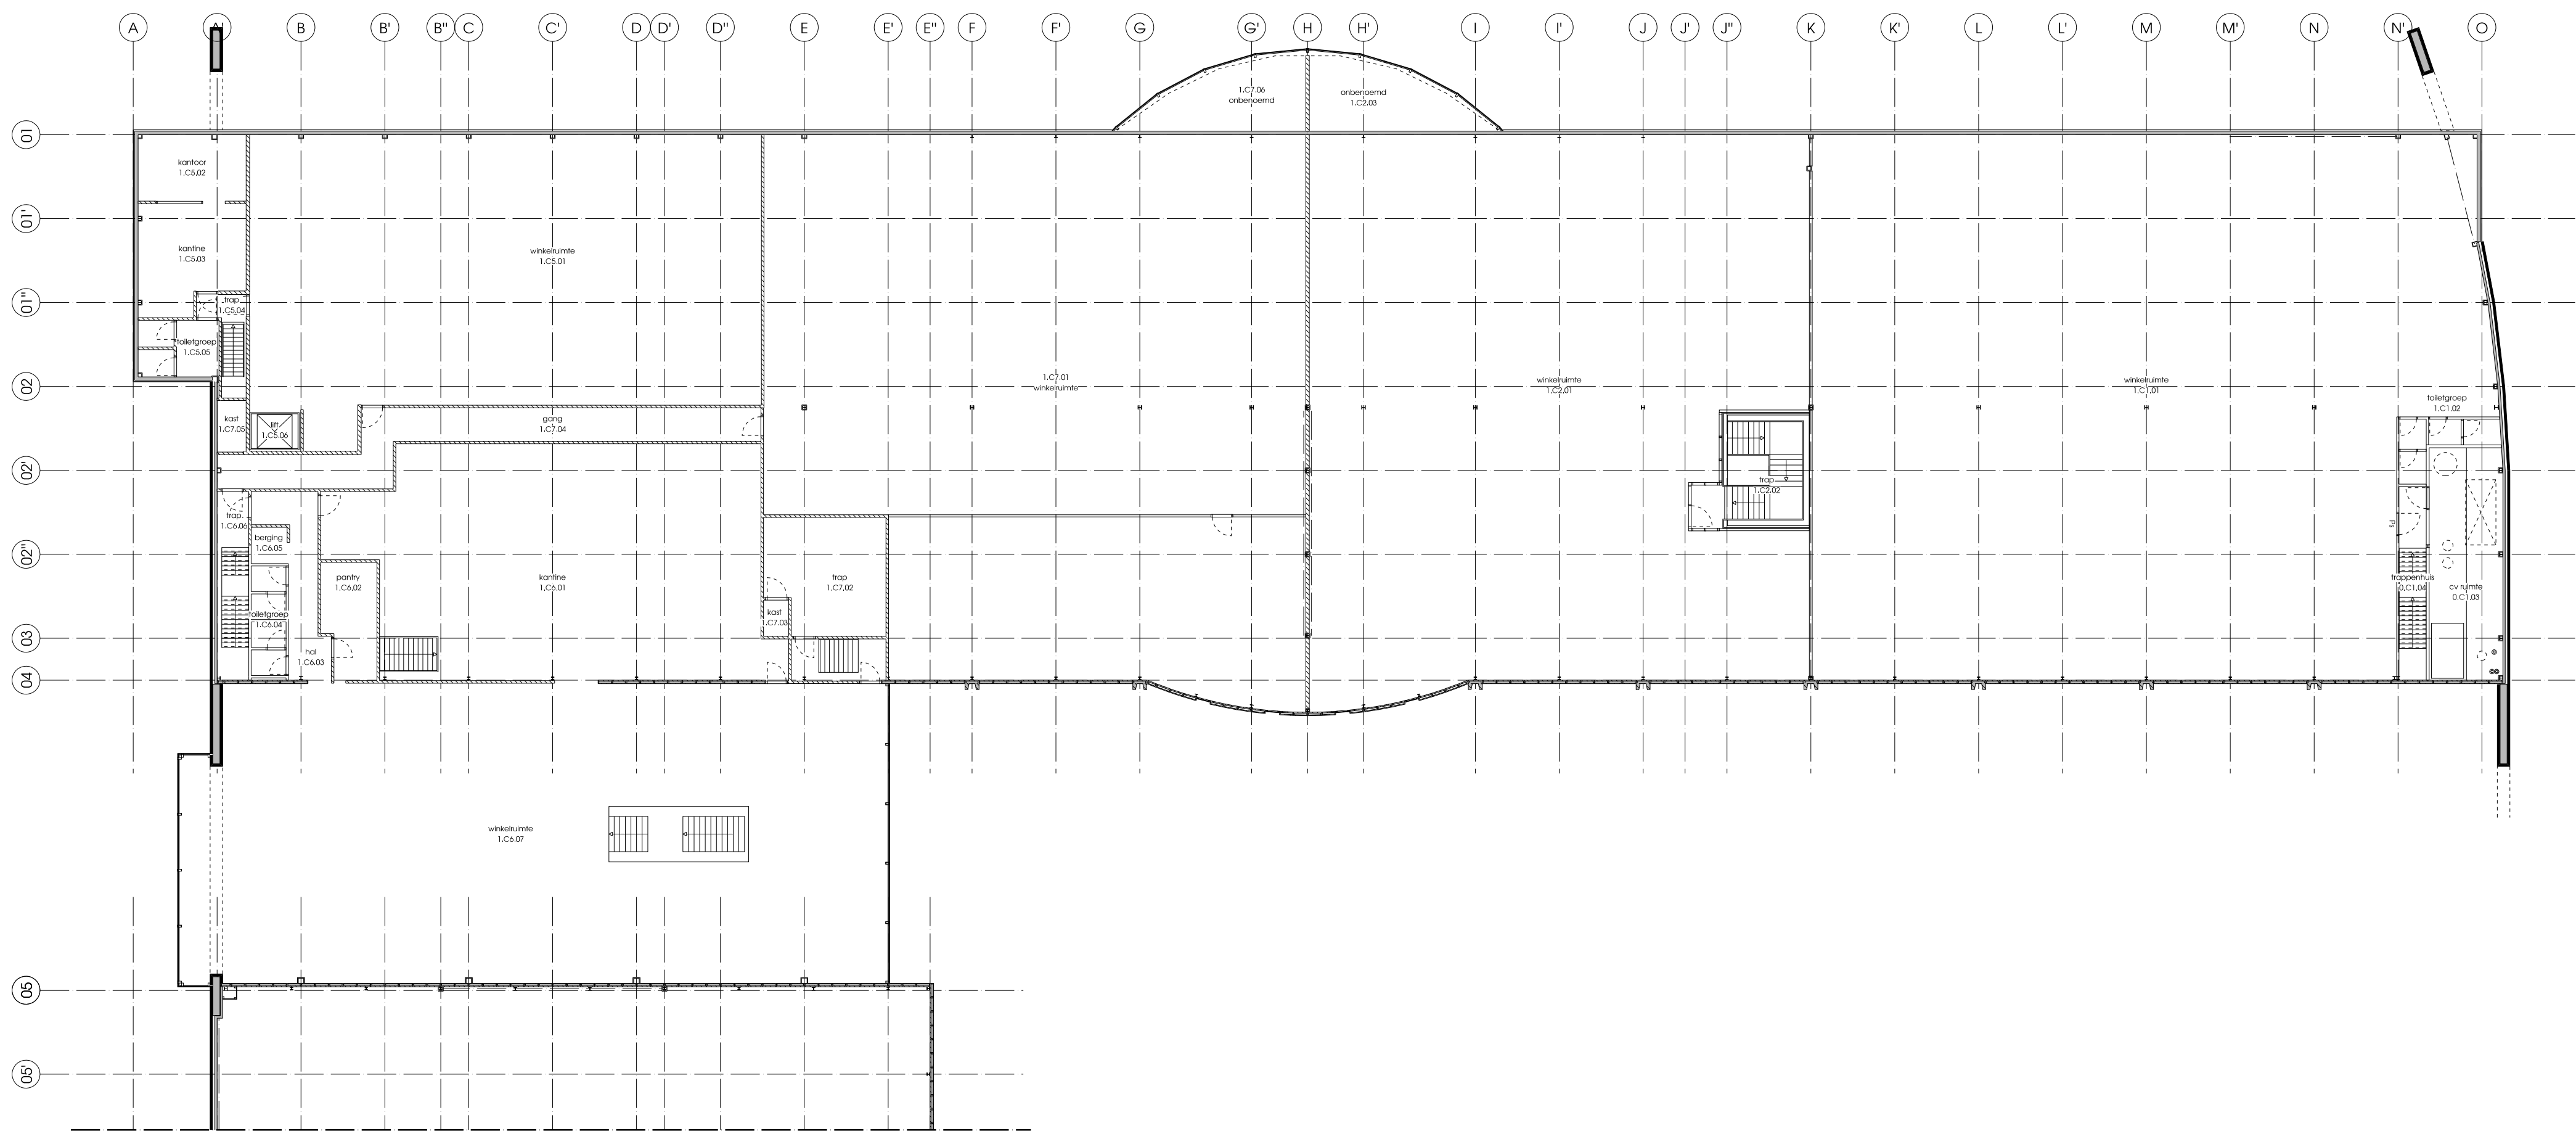
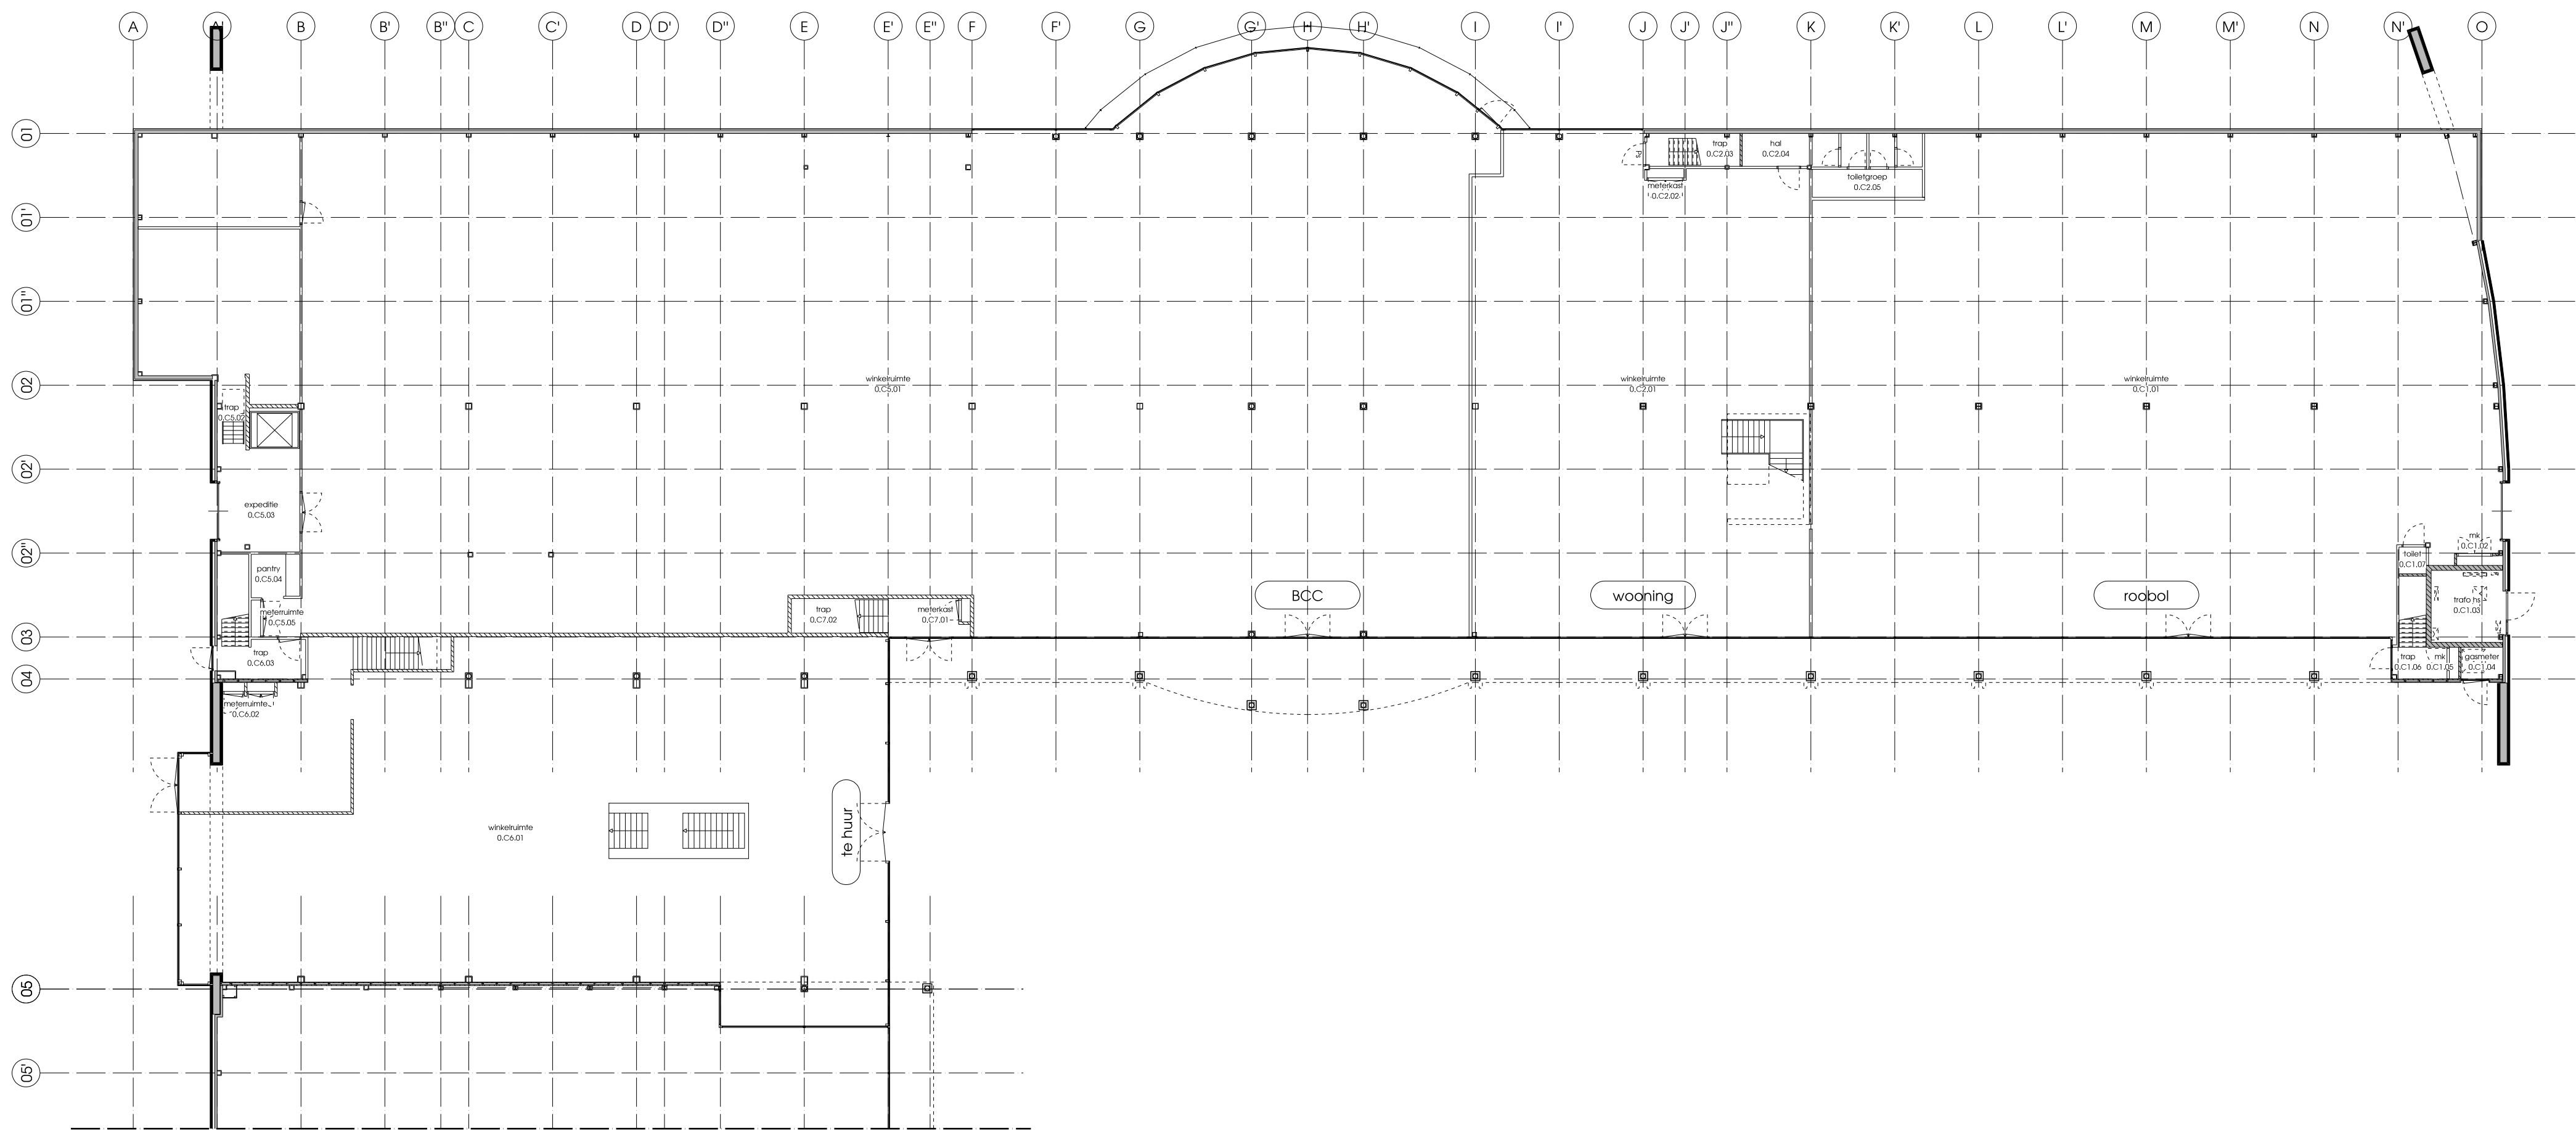


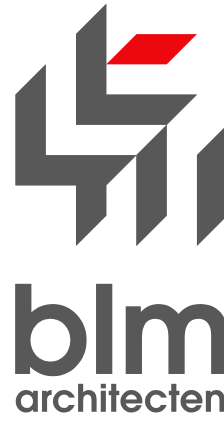

renoval B algemeen

- er dient te worden gebouwd overeenkomstig de voorschriften uit het Bouwbesluit
- alle maten in het werk te controleren, c.q. te nemen
- maat/betalingen voorbehouden i.v.m. nadere uitwerking
- peil = bovenkant afgewerkte vloer
- verantwoordelijkheid voor de maatvoering van de situatie voor rekening van opdrachtgever

renoval A situatie

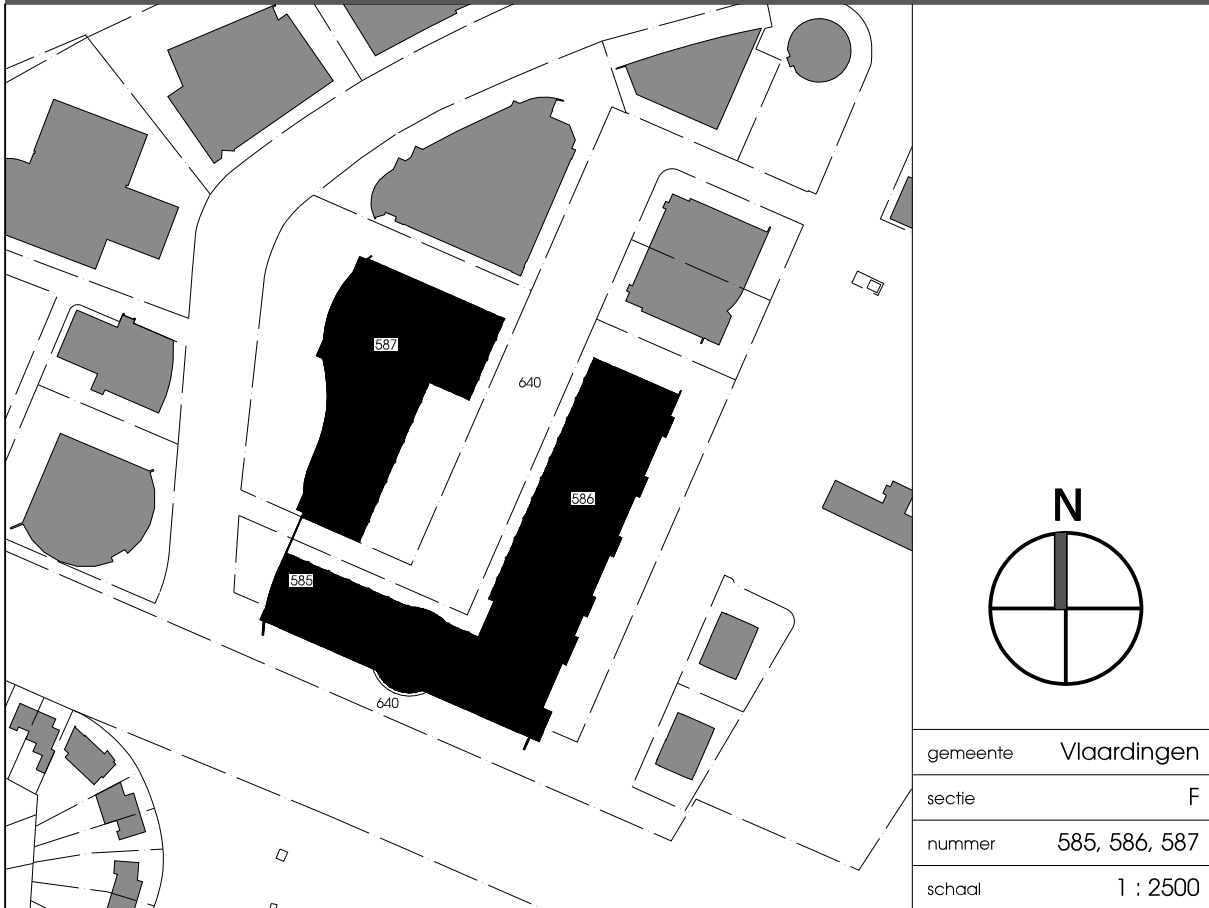

renovatie woonboulevard Hoogstad

plattegronden gebouw C bestaand			DO.15038.03	
opdrachtgever	MVGM Vastgoedmanagement	projectnummer	W15038	versie
fase	Definitief Ontwerp	datum	10.02.2017	A
projectarchitect	H. Beeflink	projectleider	B. Ankersmit	07.04.2017
		schaal	1:200	B
				07.07.2017
				12.07.2017
				21.07.2017
				27.07.2017
				13.09.2017