
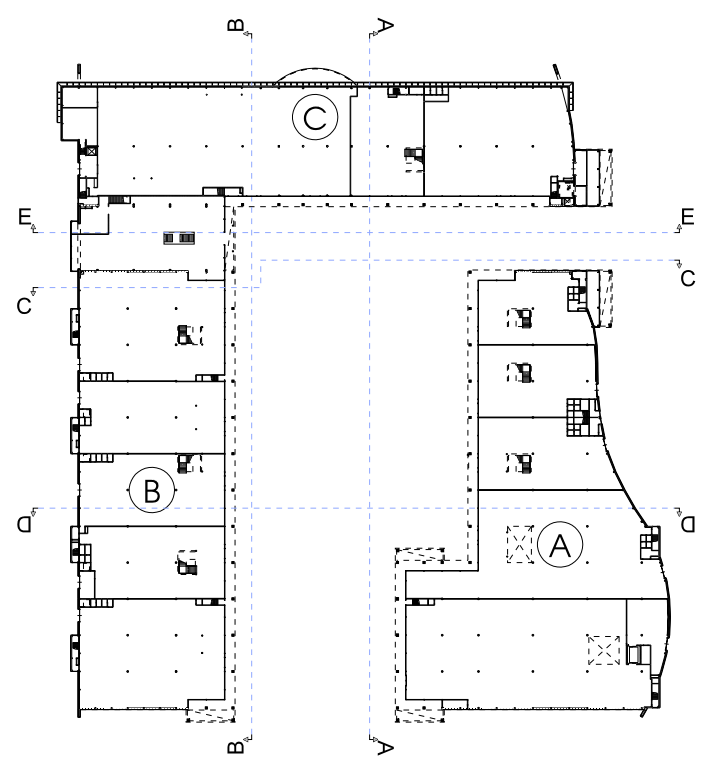
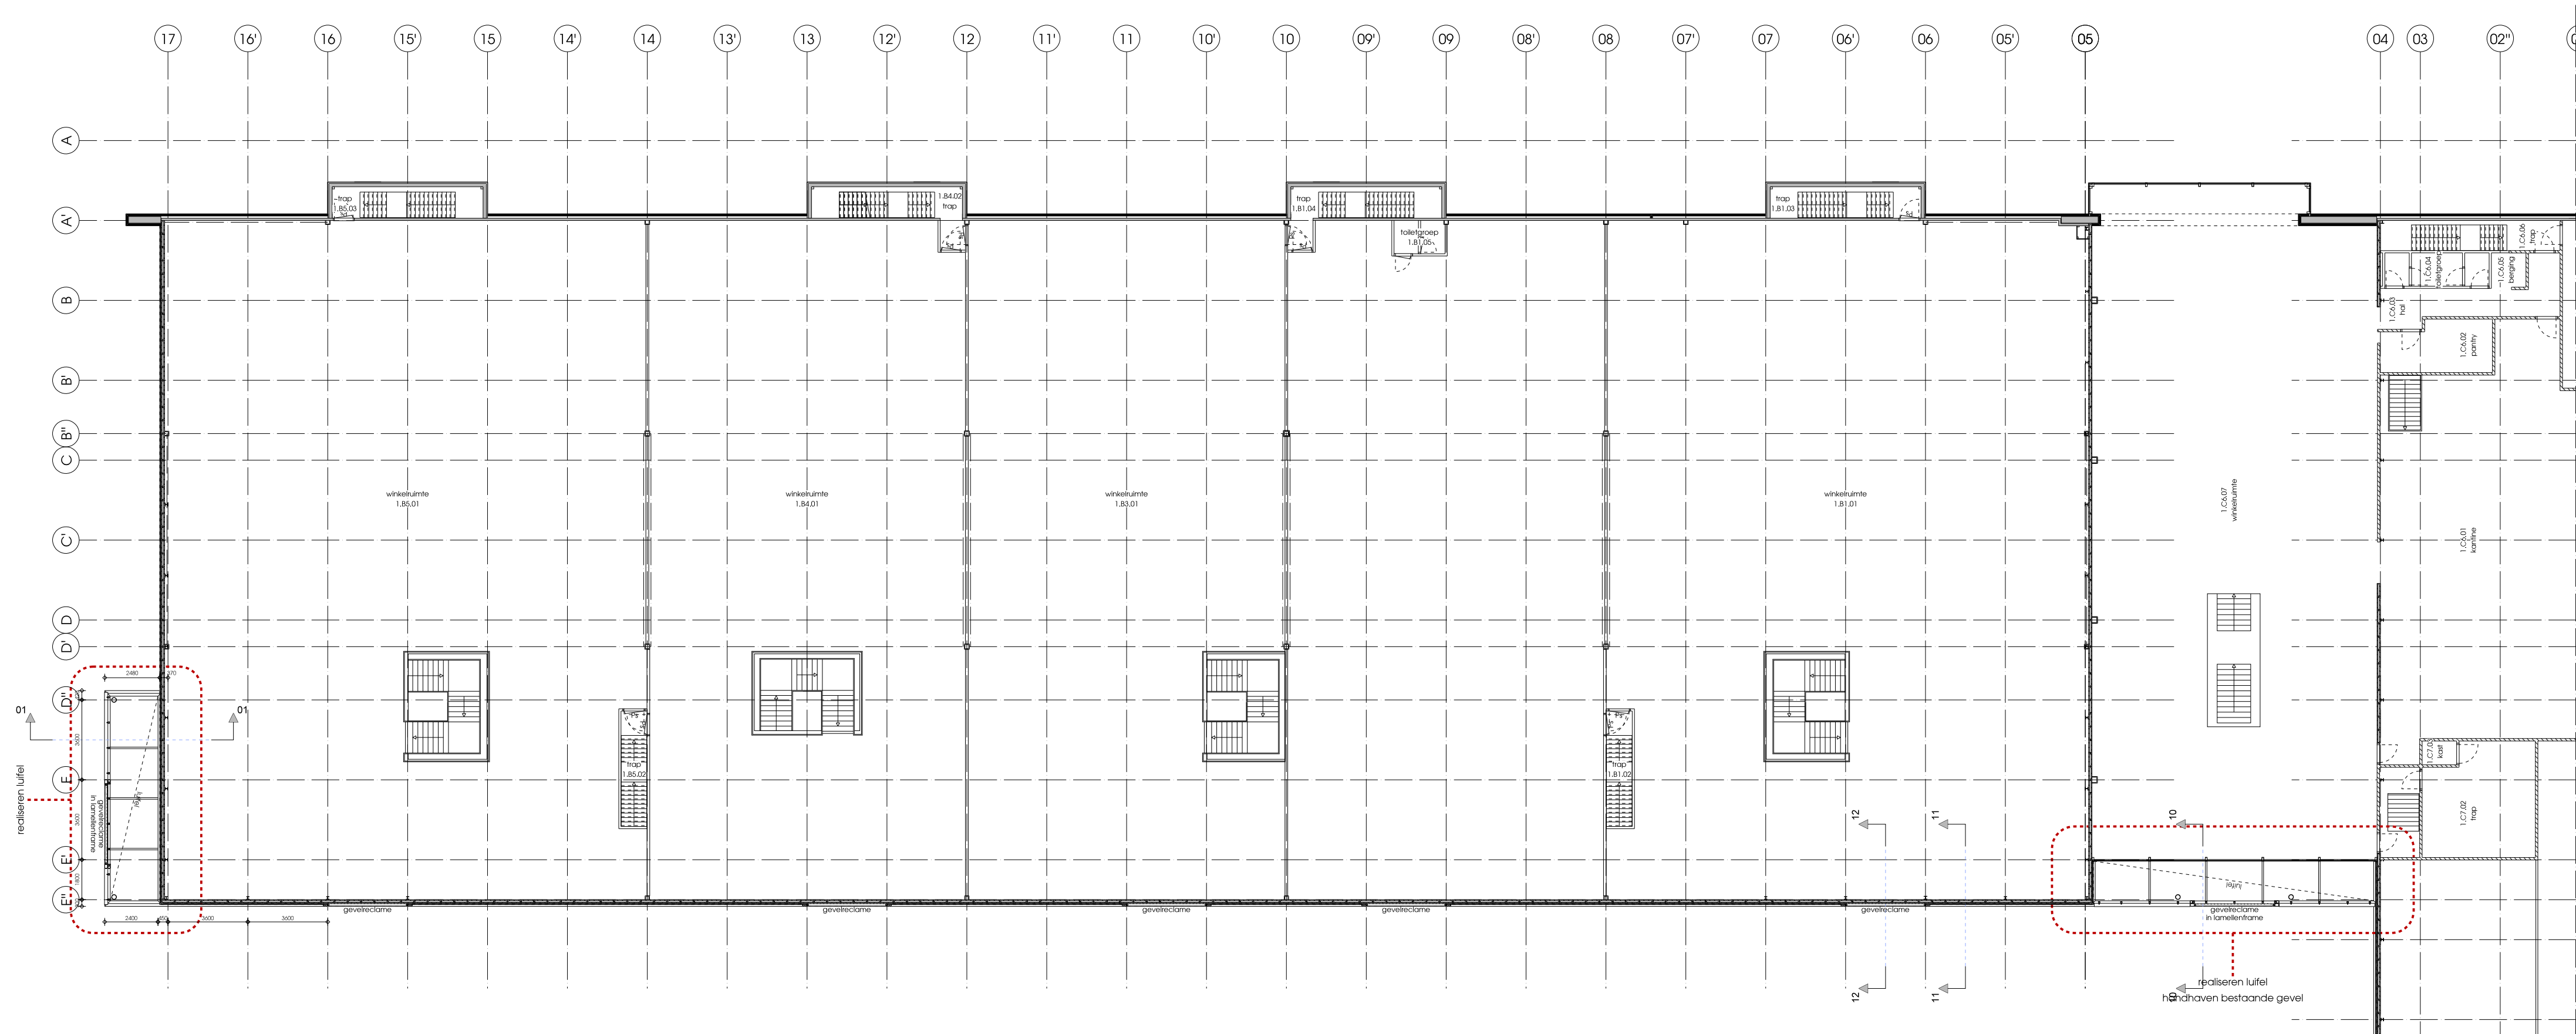


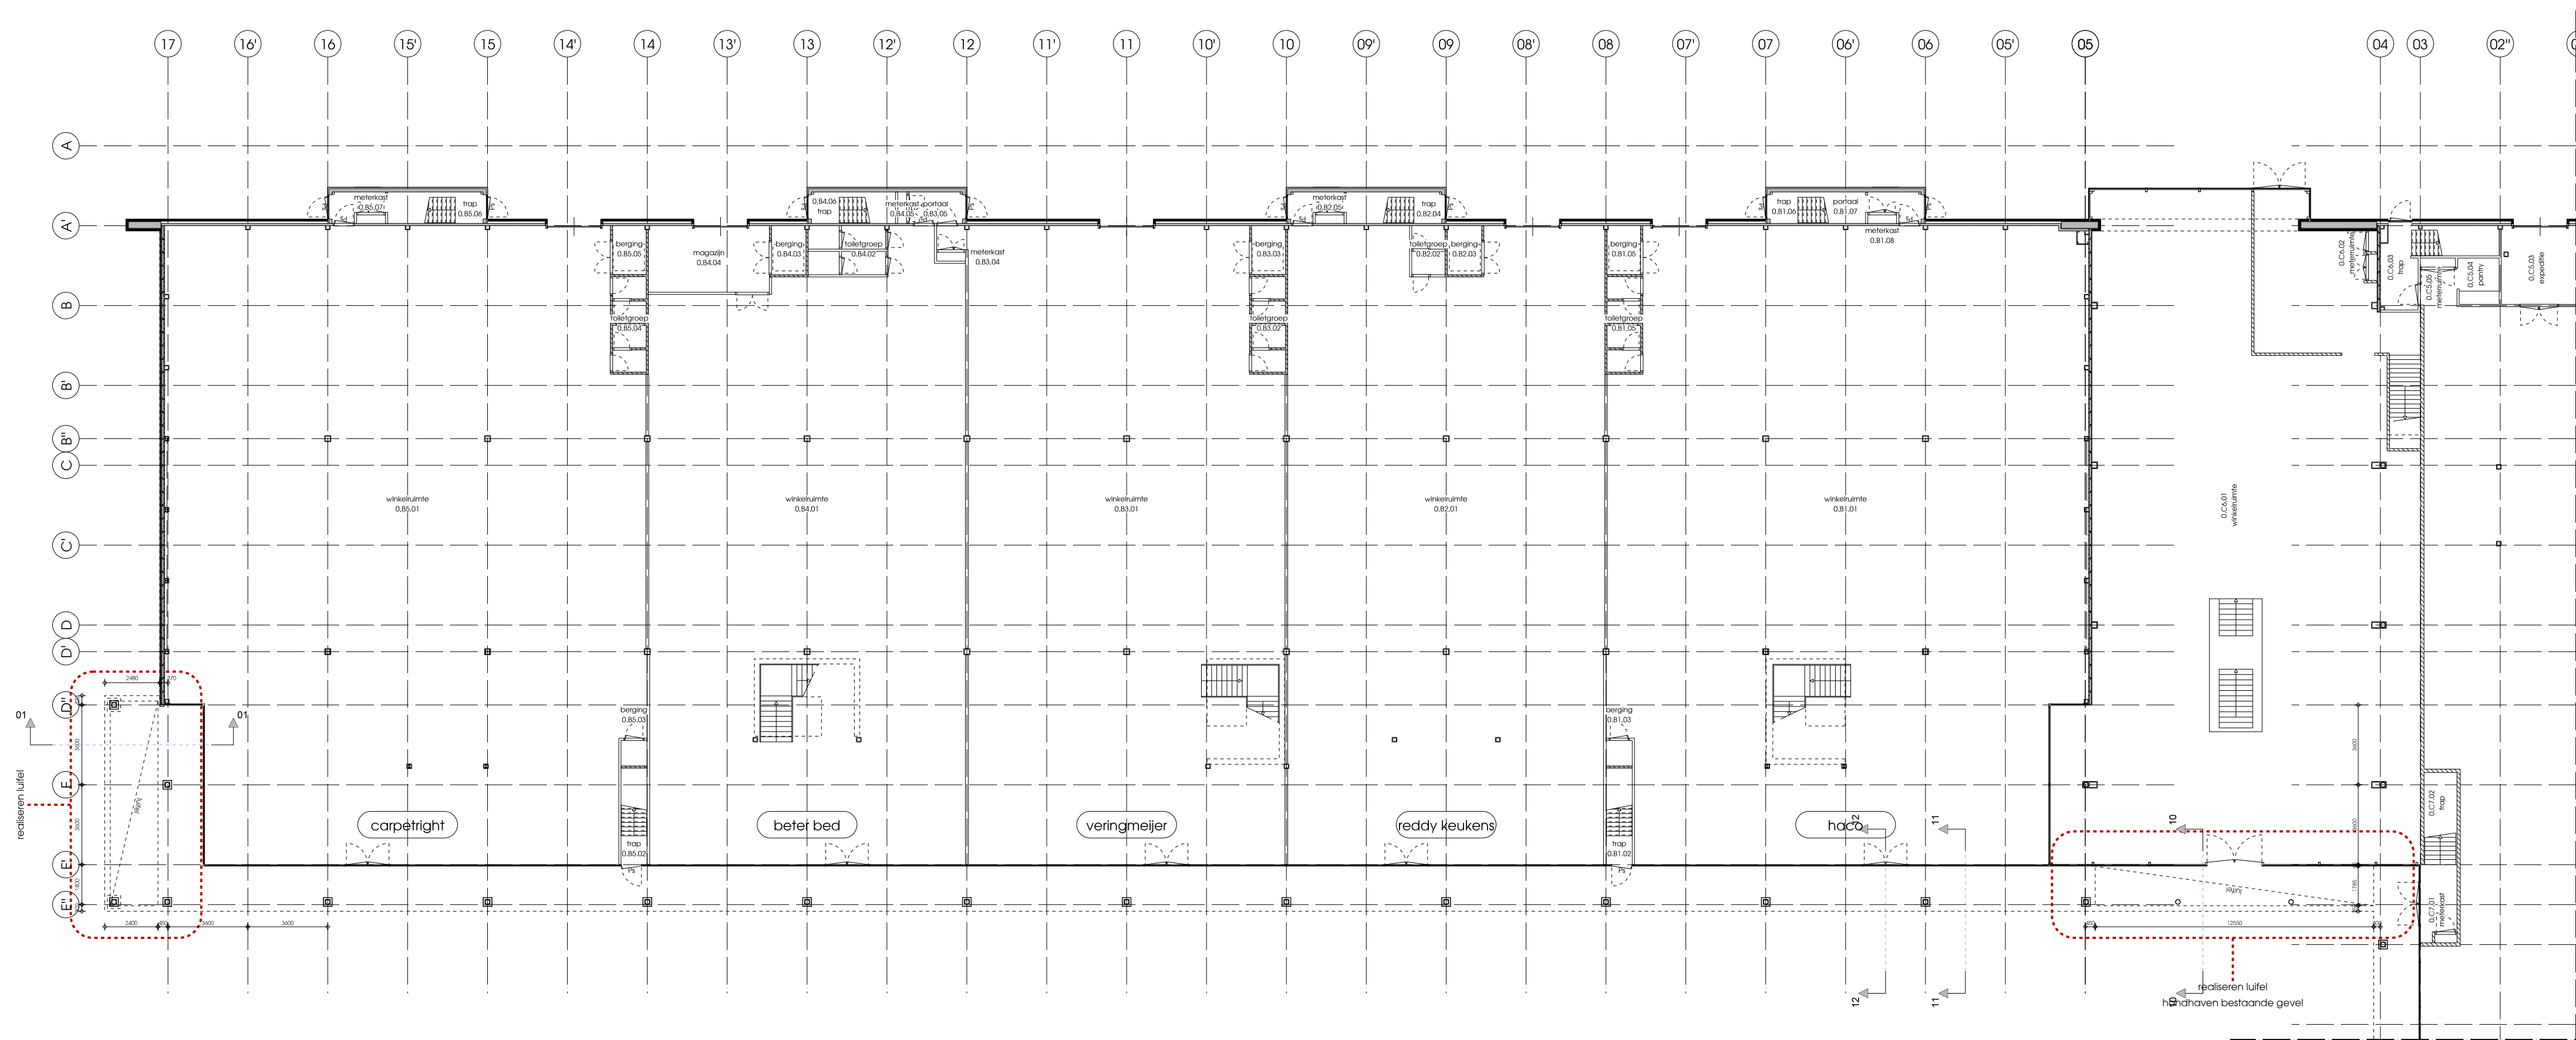


renoval C kleuren en materialen

- buitengevel	- buitengevel	- buitengevel	- buitengevel	- kozijnen	- deuren	- overdeurdeuren	- dakranden	- kolommen	- gevelbanden en kaders	- reclamestok	- structuurele zuivering	- platfond	- reclameframes in gevelband	- reclamereclamelettering op glas	- reclamereclamelettering op metselwerk	- loopbrug waterkant	- deksloten loopbrug
metselwerk keramisch	gevelbespanning metselwerk 02/100	lamellenwand aluminium	panelen emalit	aluminium	lamelprofielen aluminium	panelen aluminium	zethwerk aluminium	metselwerk	zethwerk aluminium	sandwichplaat aluminium	profielen aluminium	sandwichplaat aluminium	doek bakelit in klemprofiel	folie	aluminium albond op draadstift	metselwerk	composit
keimwerk gips	RAL 9007, gipsaluminium	RAL 7043, verkeersgips B	donkergroen	RAL 7043, verkeersgips B	RAL 7043, verkeersgips B	RAL 7043, verkeersgips B	RAL 7043, verkeersgips B	RAL 9010, zuiver wit	RAL 9010, zuiver wit	RAL 7043, verkeersgips B	RAL 9007, gipsaluminium	RAL 9010, zuiverwit	DTP v.v.v. huider	RAL 9010, zuiver wit	RAL 7043, verkeersgips B	zwart	

renoval B algemeen

- er dient te worden gebouwd overeenkomstig de voorschriften uit het Bouwbesluit
- alle maten in het werk te controleren, c.q. te nemen
- machts/betalingen voorbehouden in mindere uitwerking
- pelt + bovenkant afgewerkte vloer
- verantwoordelijkheid voor de maatvoering van de situatie voor rekening van opdrachtgever

renoval A situatie

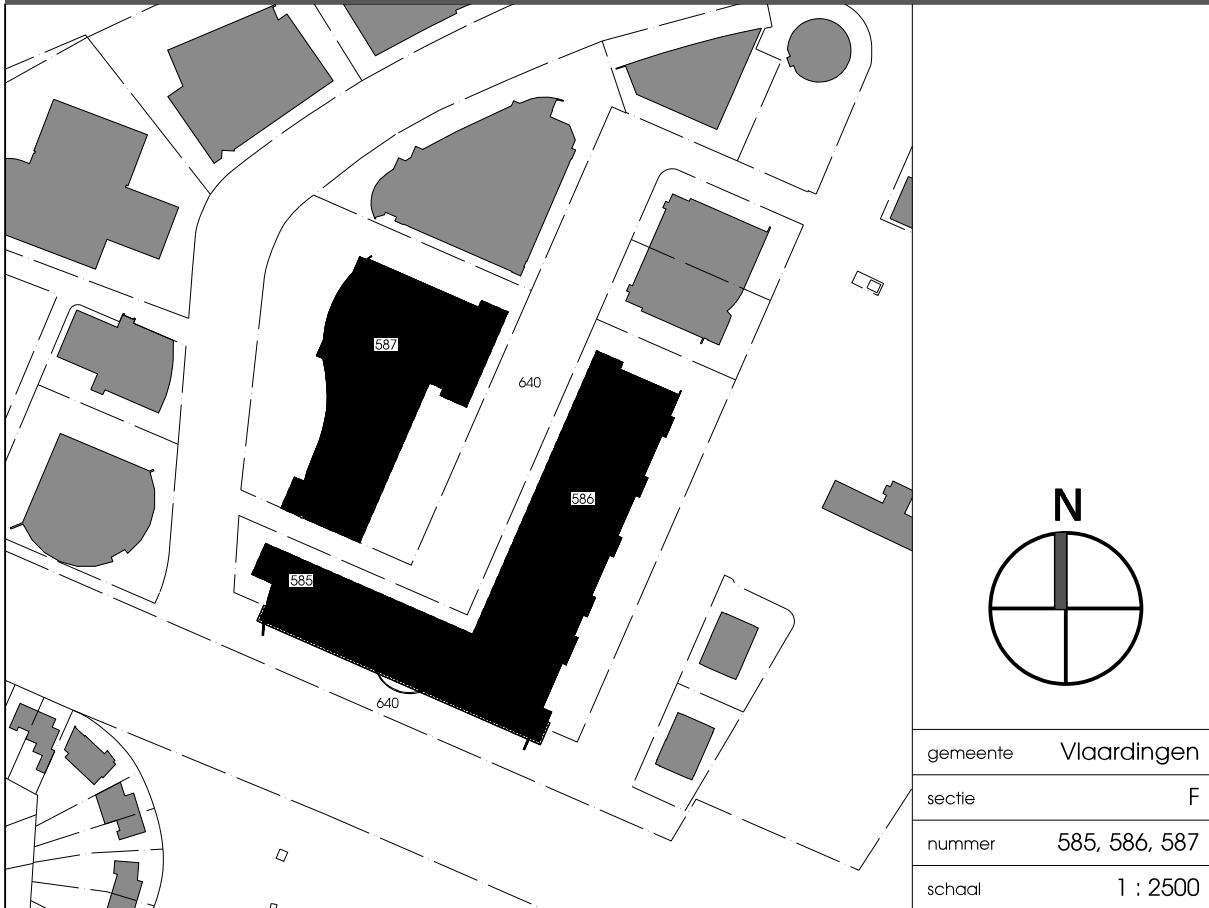

renovatie woonboulevard Hoogstad

plattengronden gebouw B nieuw			DO.15038.07	
opdrachtgever		projectnummer	versie	A 07.07.2017
MVGM Vastgoedmanagement		W15038		B 12.07.2017
fase		datum		C 21.07.2017
Definitief Ontwerp		10.02.2017		D 27.07.2017
projectarchitect	projectleider	schaal		E 13.09.2017
H. Beeflink	B. Ankersmit	1:200		F 19.09.2017