


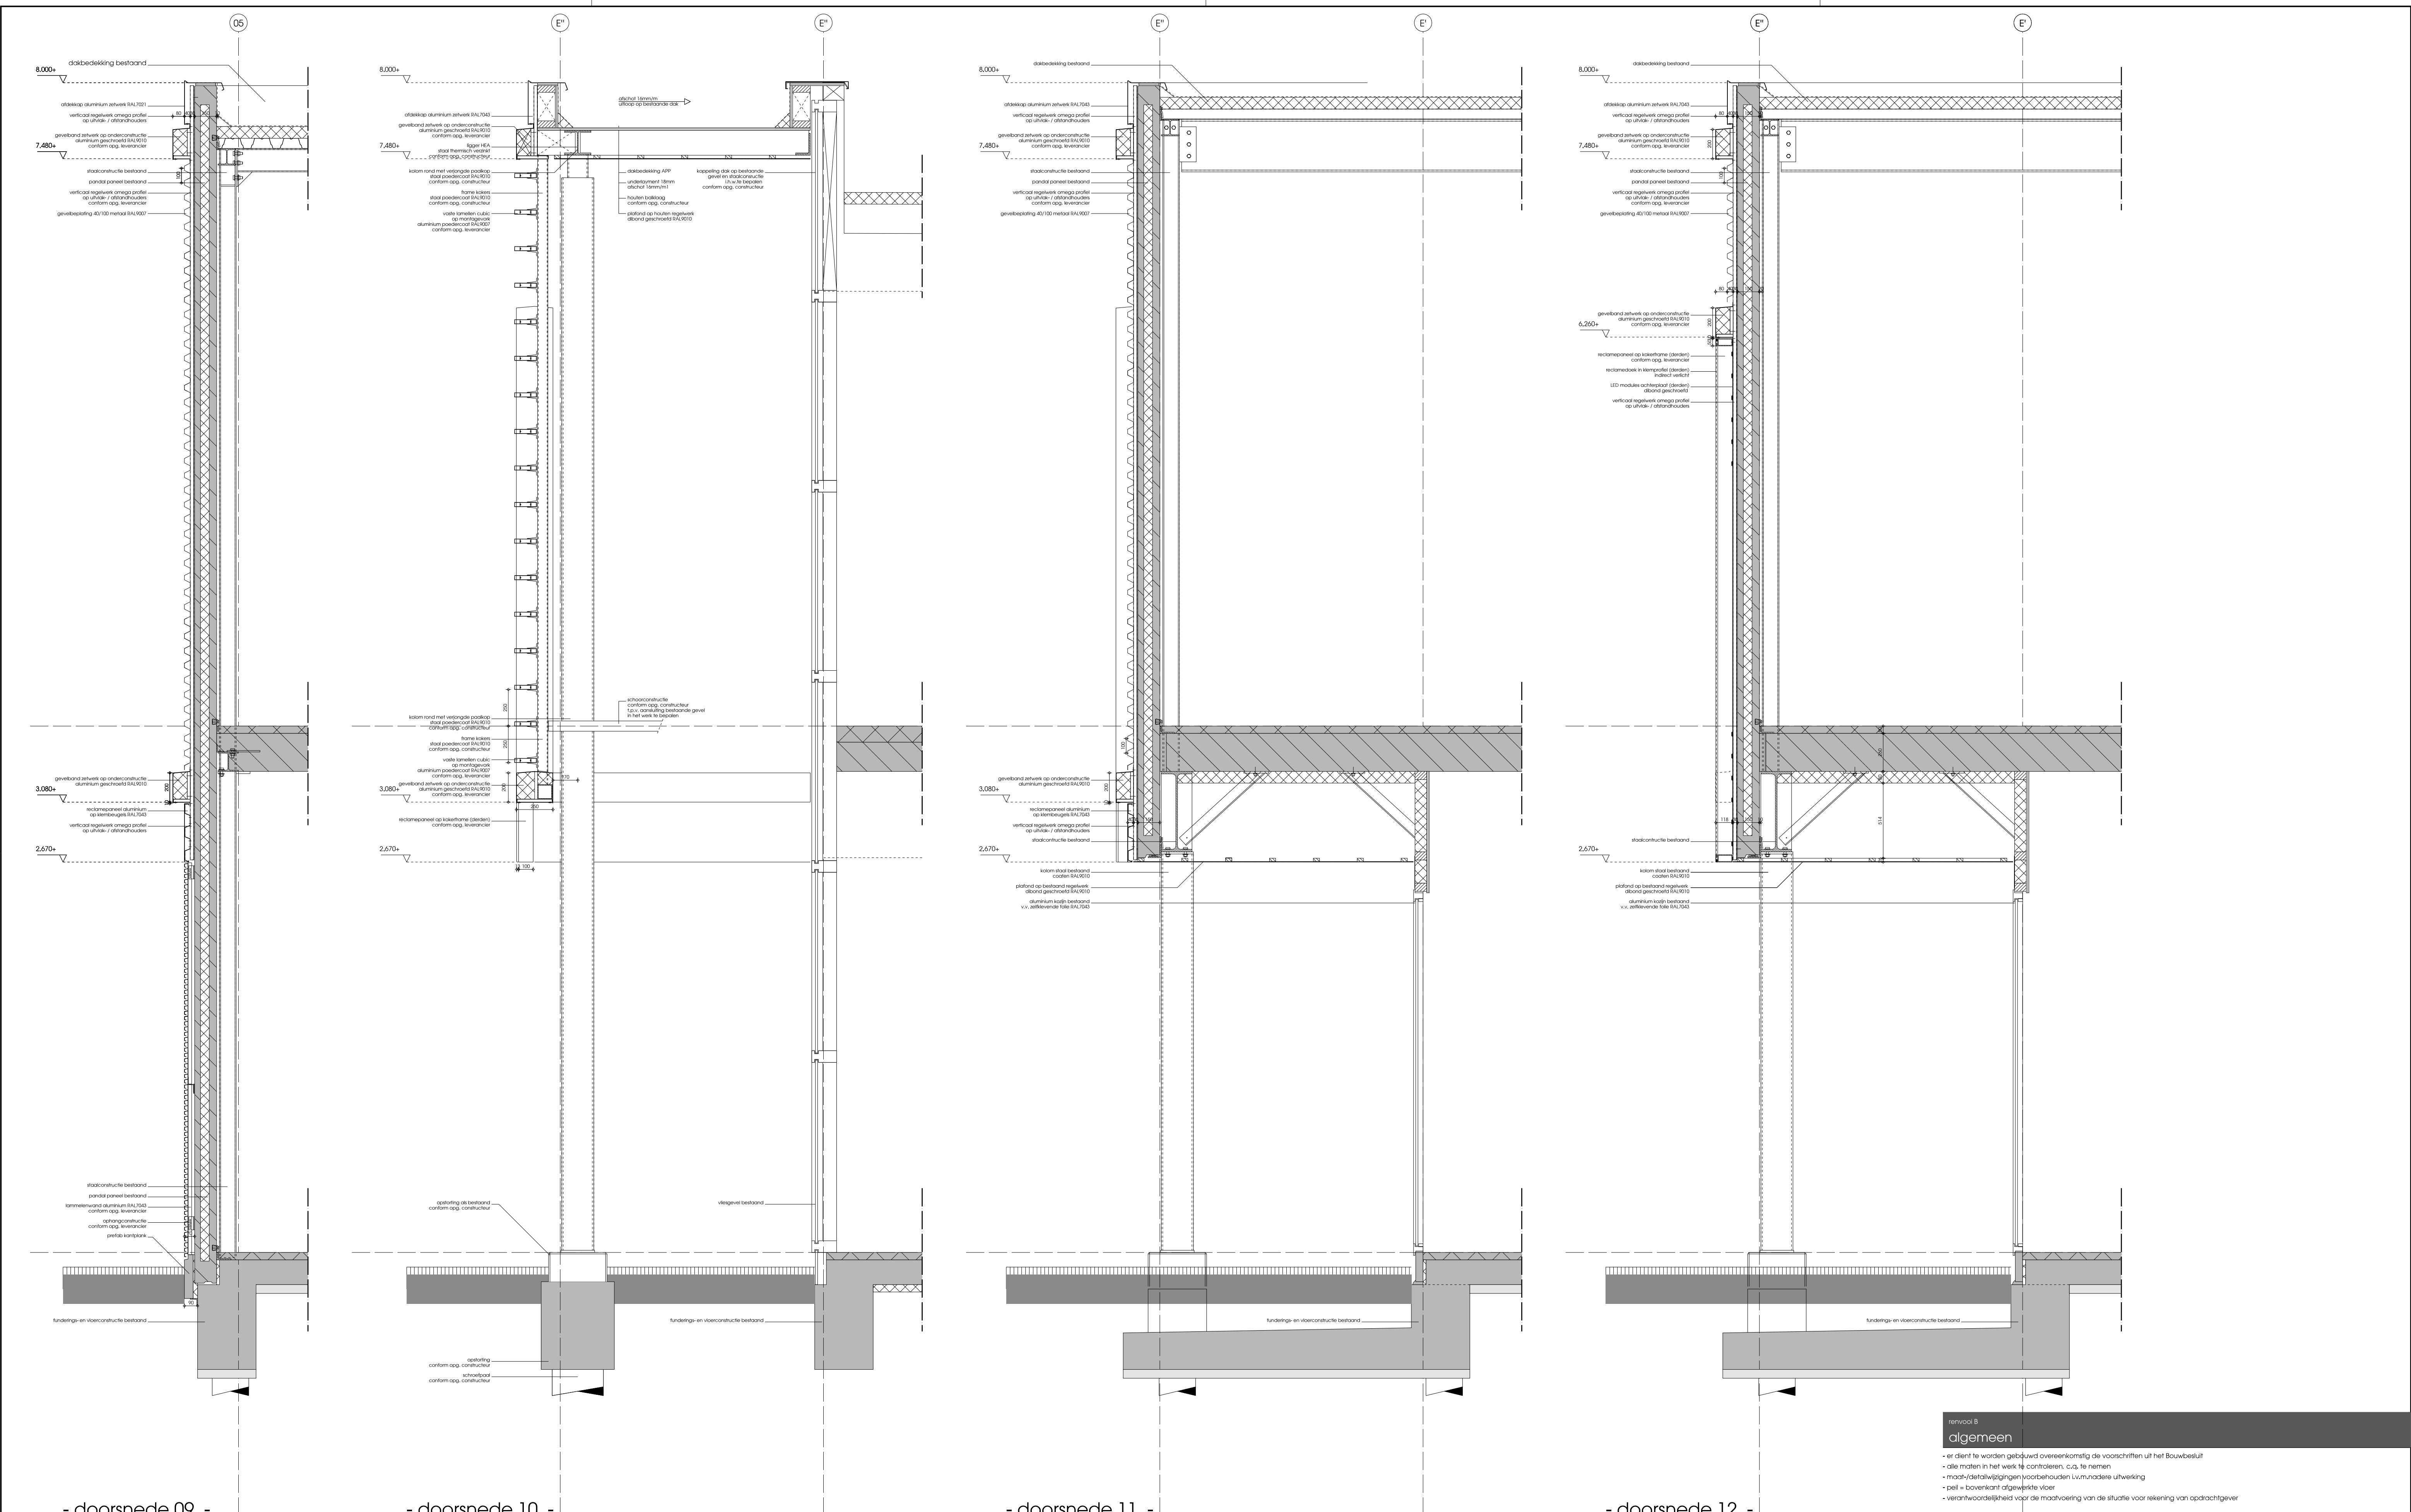

- doorsnede 09 -


- doorsnede 10 -

- doorsnede 11 -

- doorsnede 12 -

revisie B
algemeen

- er dient te worden gebouwd overeenkomstig de voorschriften uit het Bouwbesluit
- alle maten in het werk te controleren, c.q. te nemen
- maat/detailwijzigingen voorbehouden i.v.m. nadere uitwerking
- peil = bovenkant afgewerkte vloer
- verantwoordelijkheid voor de maatvoering van de situatie voor rekening van opdrachtgever

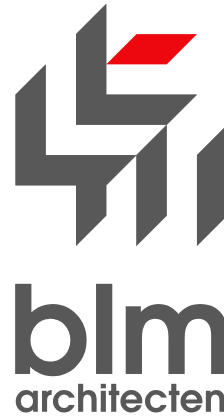

renovatie woonboulevard Hoogstad

principedetails DO.15038,13

opdrachtgever	projectnummer	revisie	A	14.09.2017
MVGM Vastgoedmanagement	W15038	B	19.09.2017	
fase	datum			
Definitief Ontwerp	13.09.2017			
projectarchitect	projectleider	schaal		
H. Beeftink	B. Ankersmit	1:20		