
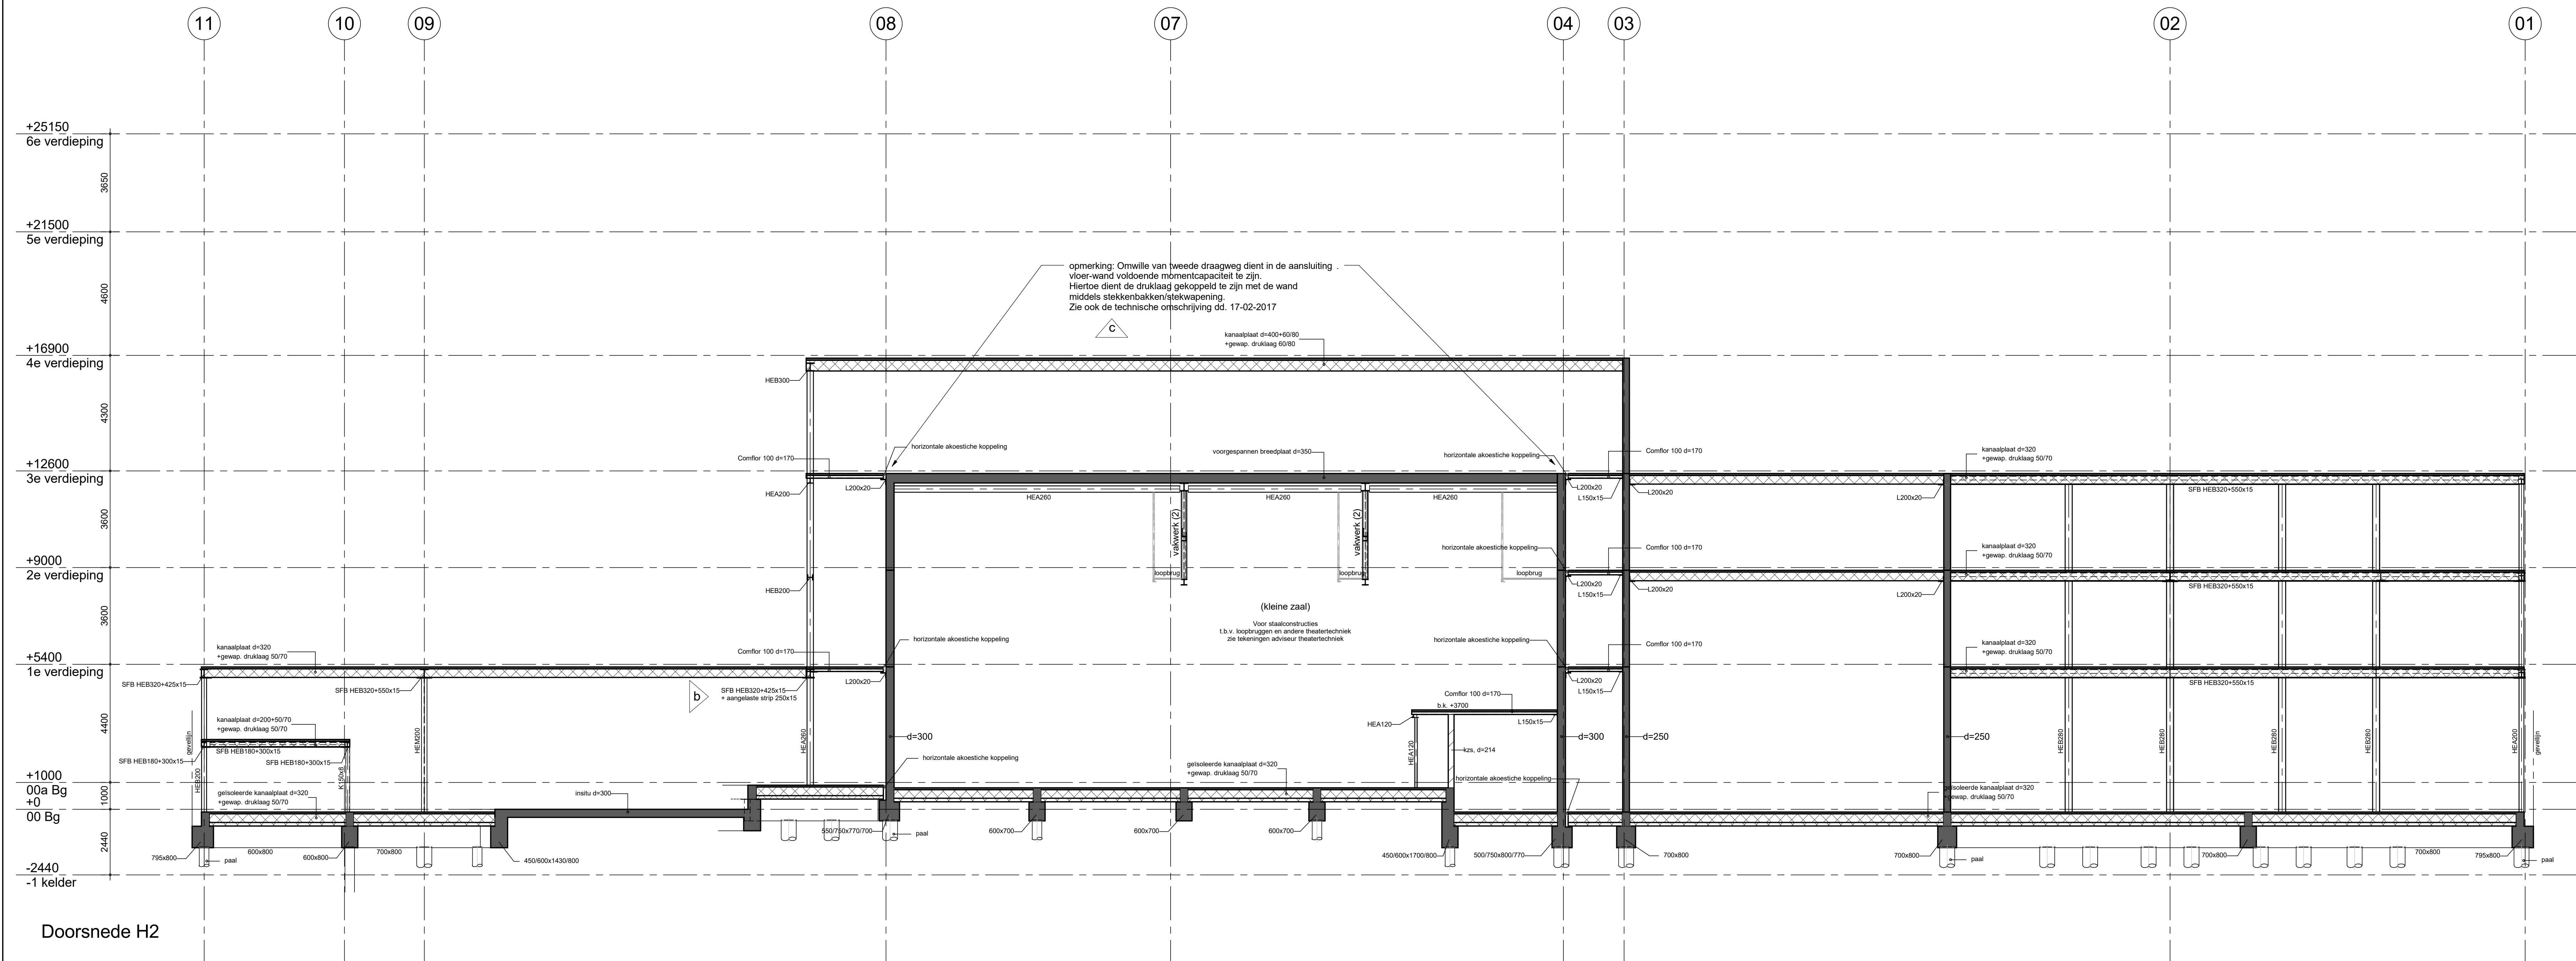


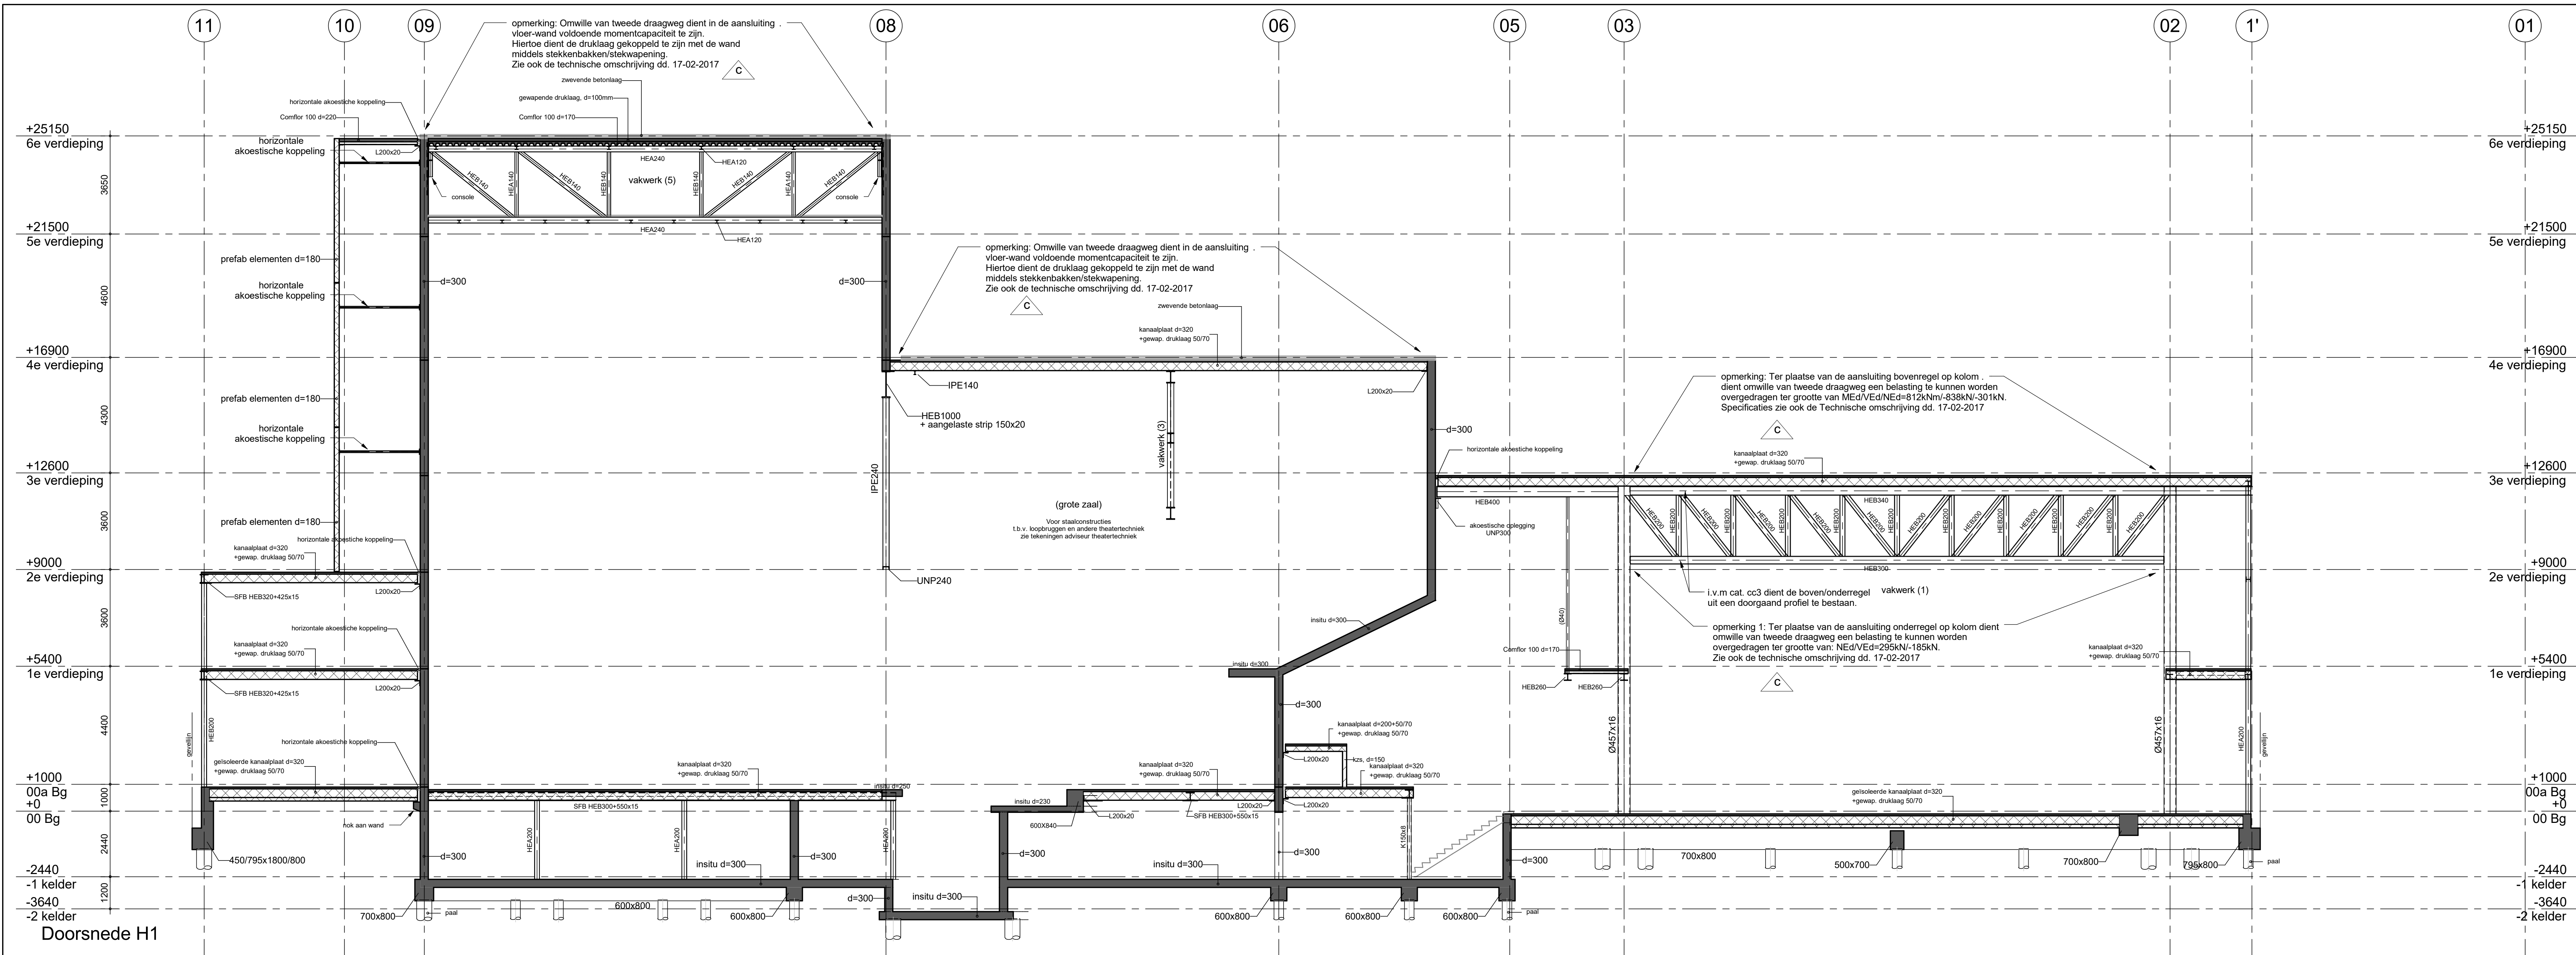

g							
f							
e							
d							
c	17-02-17	ASI	opmerkingen gemeente omtrent vereisten tweede draagweg	CCM	ccM	AR	AR
b	16-12-16	ASI	zie wijzigingspijl b + Bouwaanvraag	CCM		AR	
a	30-11-16	ASI	fundering, palen, extra annotatie en zie wijzigingspijl a	CCM		AR	
wijziging	gew.	omschrijving		gec.		gez.	
project : Kunstenpand "Hart van Zuid" Rotterdam.							
opdracht : Bouwcombinatie Ballast Nedam & Heijmans.							
architect : De Zwarte Hond Rotterdam.							
onderdeel : Doorsnede H1 en H2							
Bouwaanvraag							
				getek.	18-11-16	ASI	
				gec.	CCM	ccM	
				gec.	AR	AR	
				schaal : 1:100			
				werk nr. 2014-071			
				tekening do-51			
				c			

Zonneveld ingenieurs b.v.
Postbus 4398
3000 AJ Rotterdam
Tel: +31(0)10 420 88 88

Drukplaats 27
3013 AA Rotterdam
Fax: +31(0)10 420 30 30

Directie:
ir. F.H. van der Linde
ing. J.P. van der Streek

info@zonneveld.com
www.zonneveld.com