



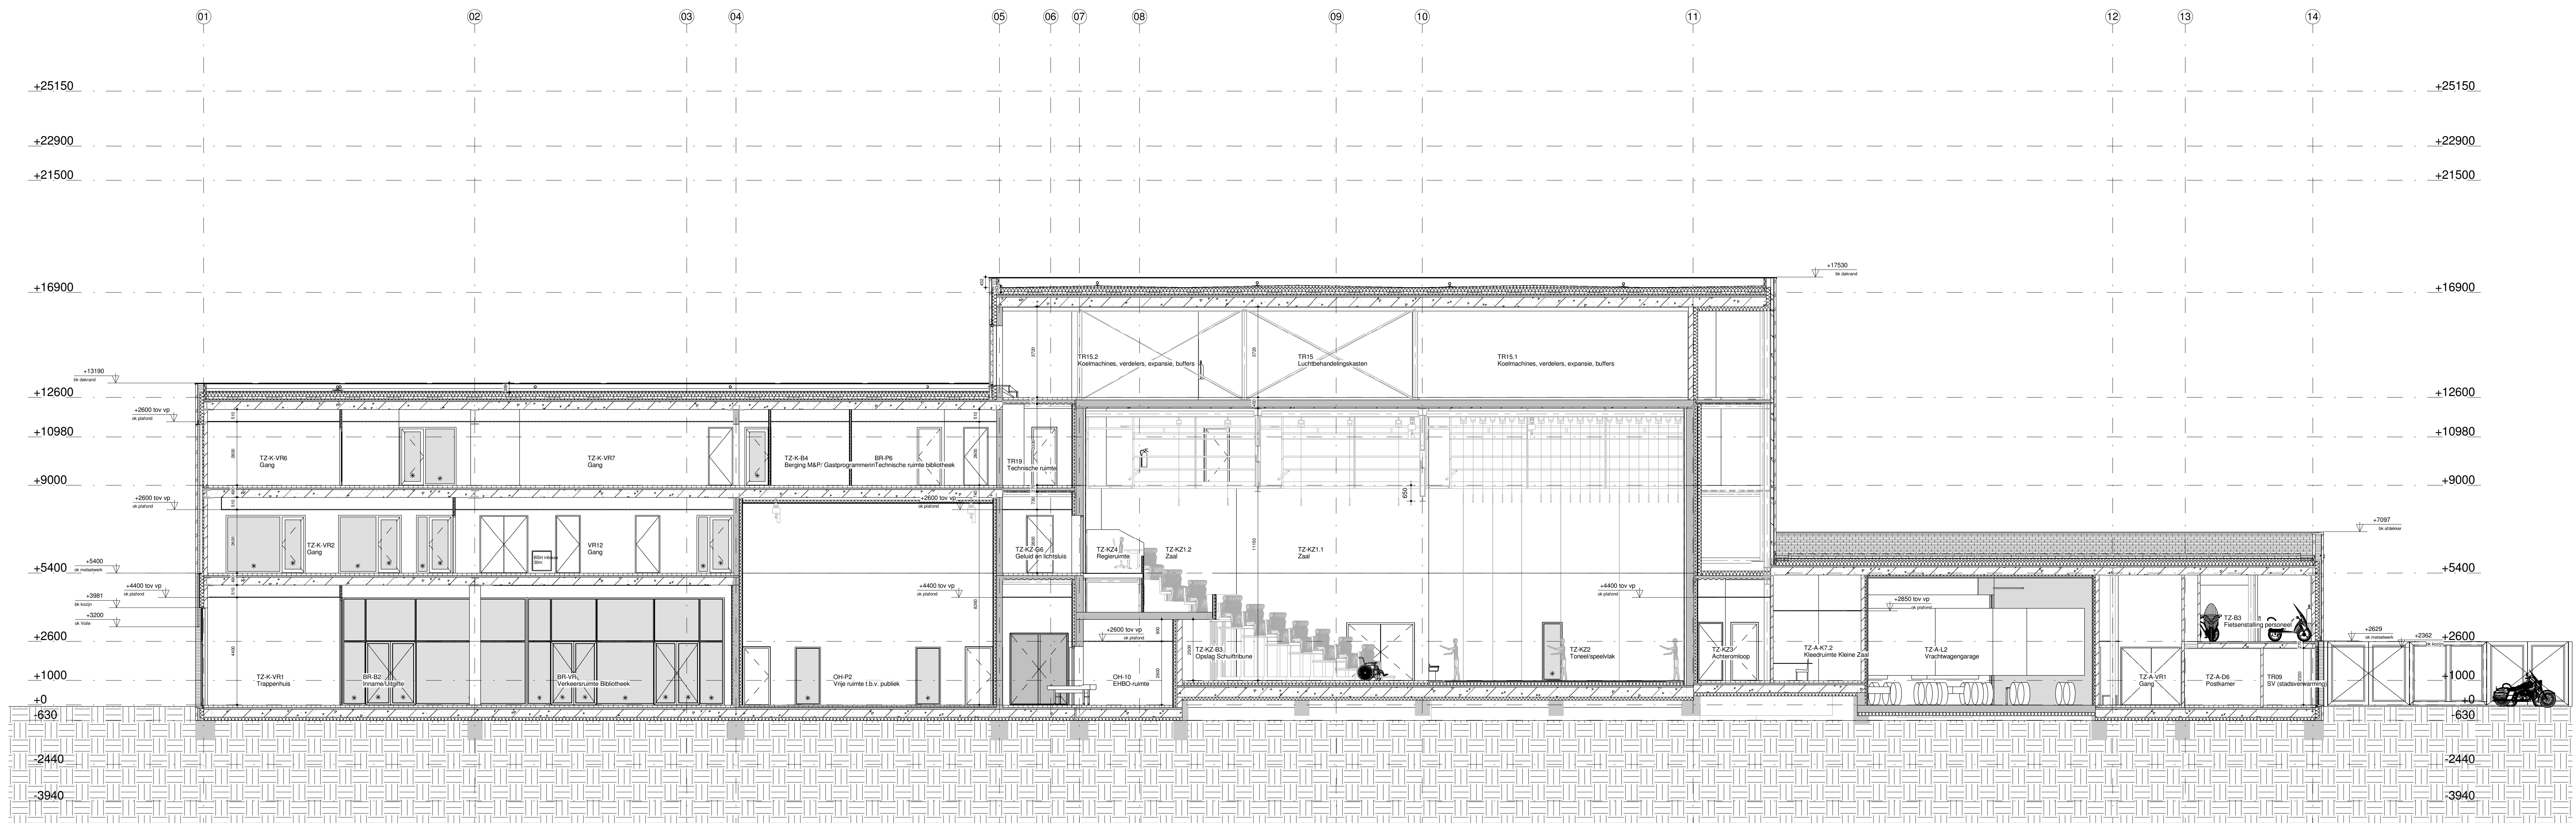

doorsnede A-A

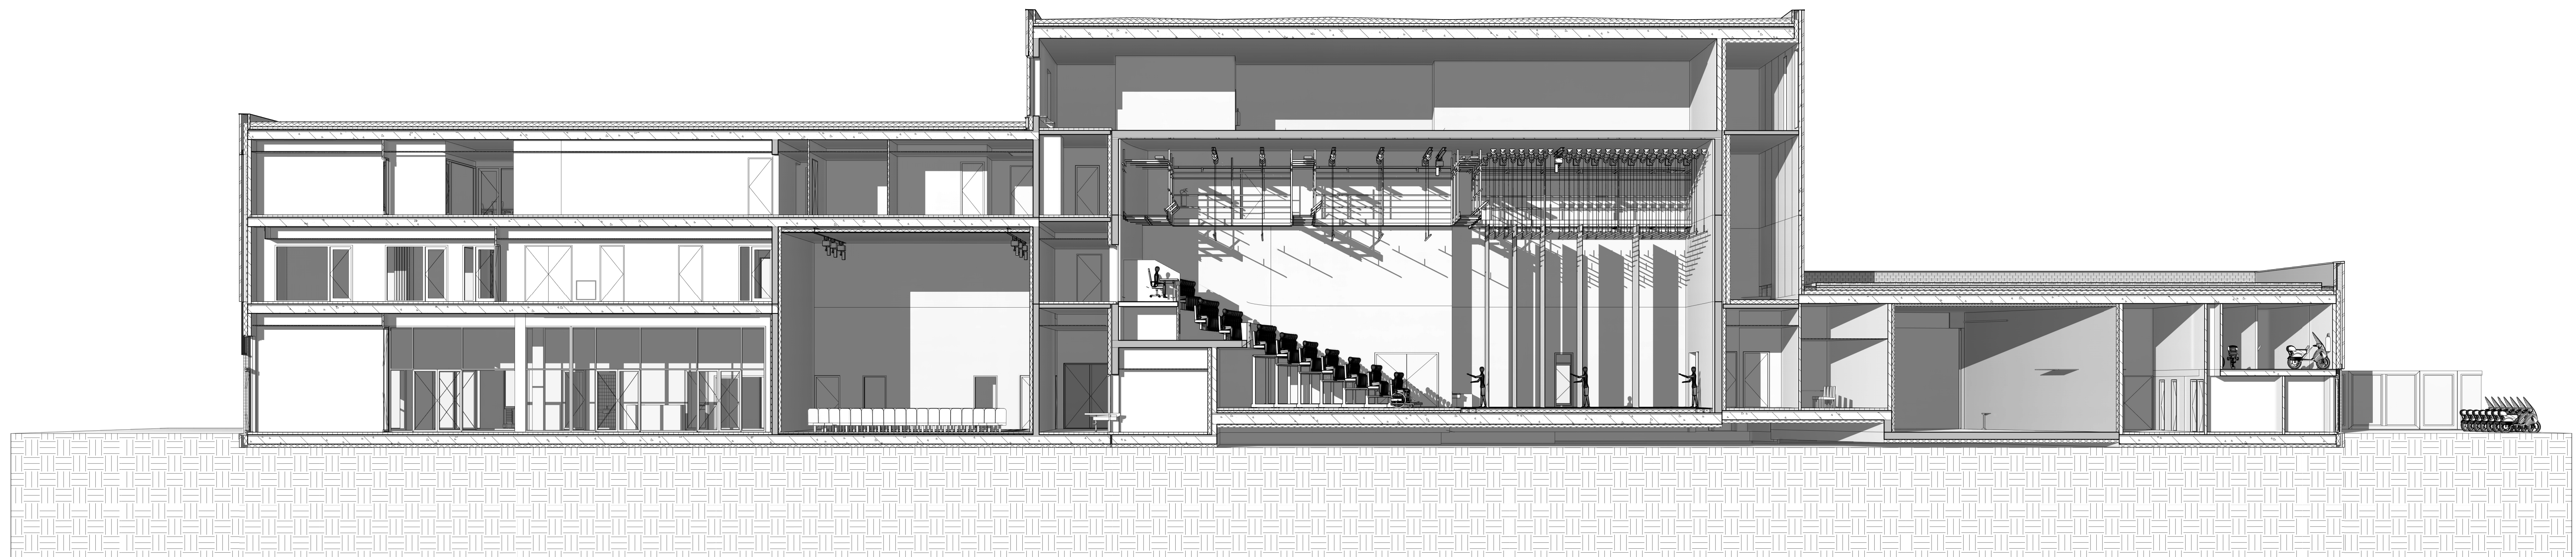

doorsnede A-A

OVA

Project  
Kunstenpand "Hart van Zuid"

Tekeningnummer  
DO 30

Onderwerp  
Doorsnede A - A

Projectnummer  
R150201

Schaal  
1 : 100  
Datum  
29-11-2016

Opdrachtgever  
Ballast Nedam/Heijmans

Formaat  
A0


Wijzigingen  
Datum  
03-07-2017

Aard



OVA

Aard

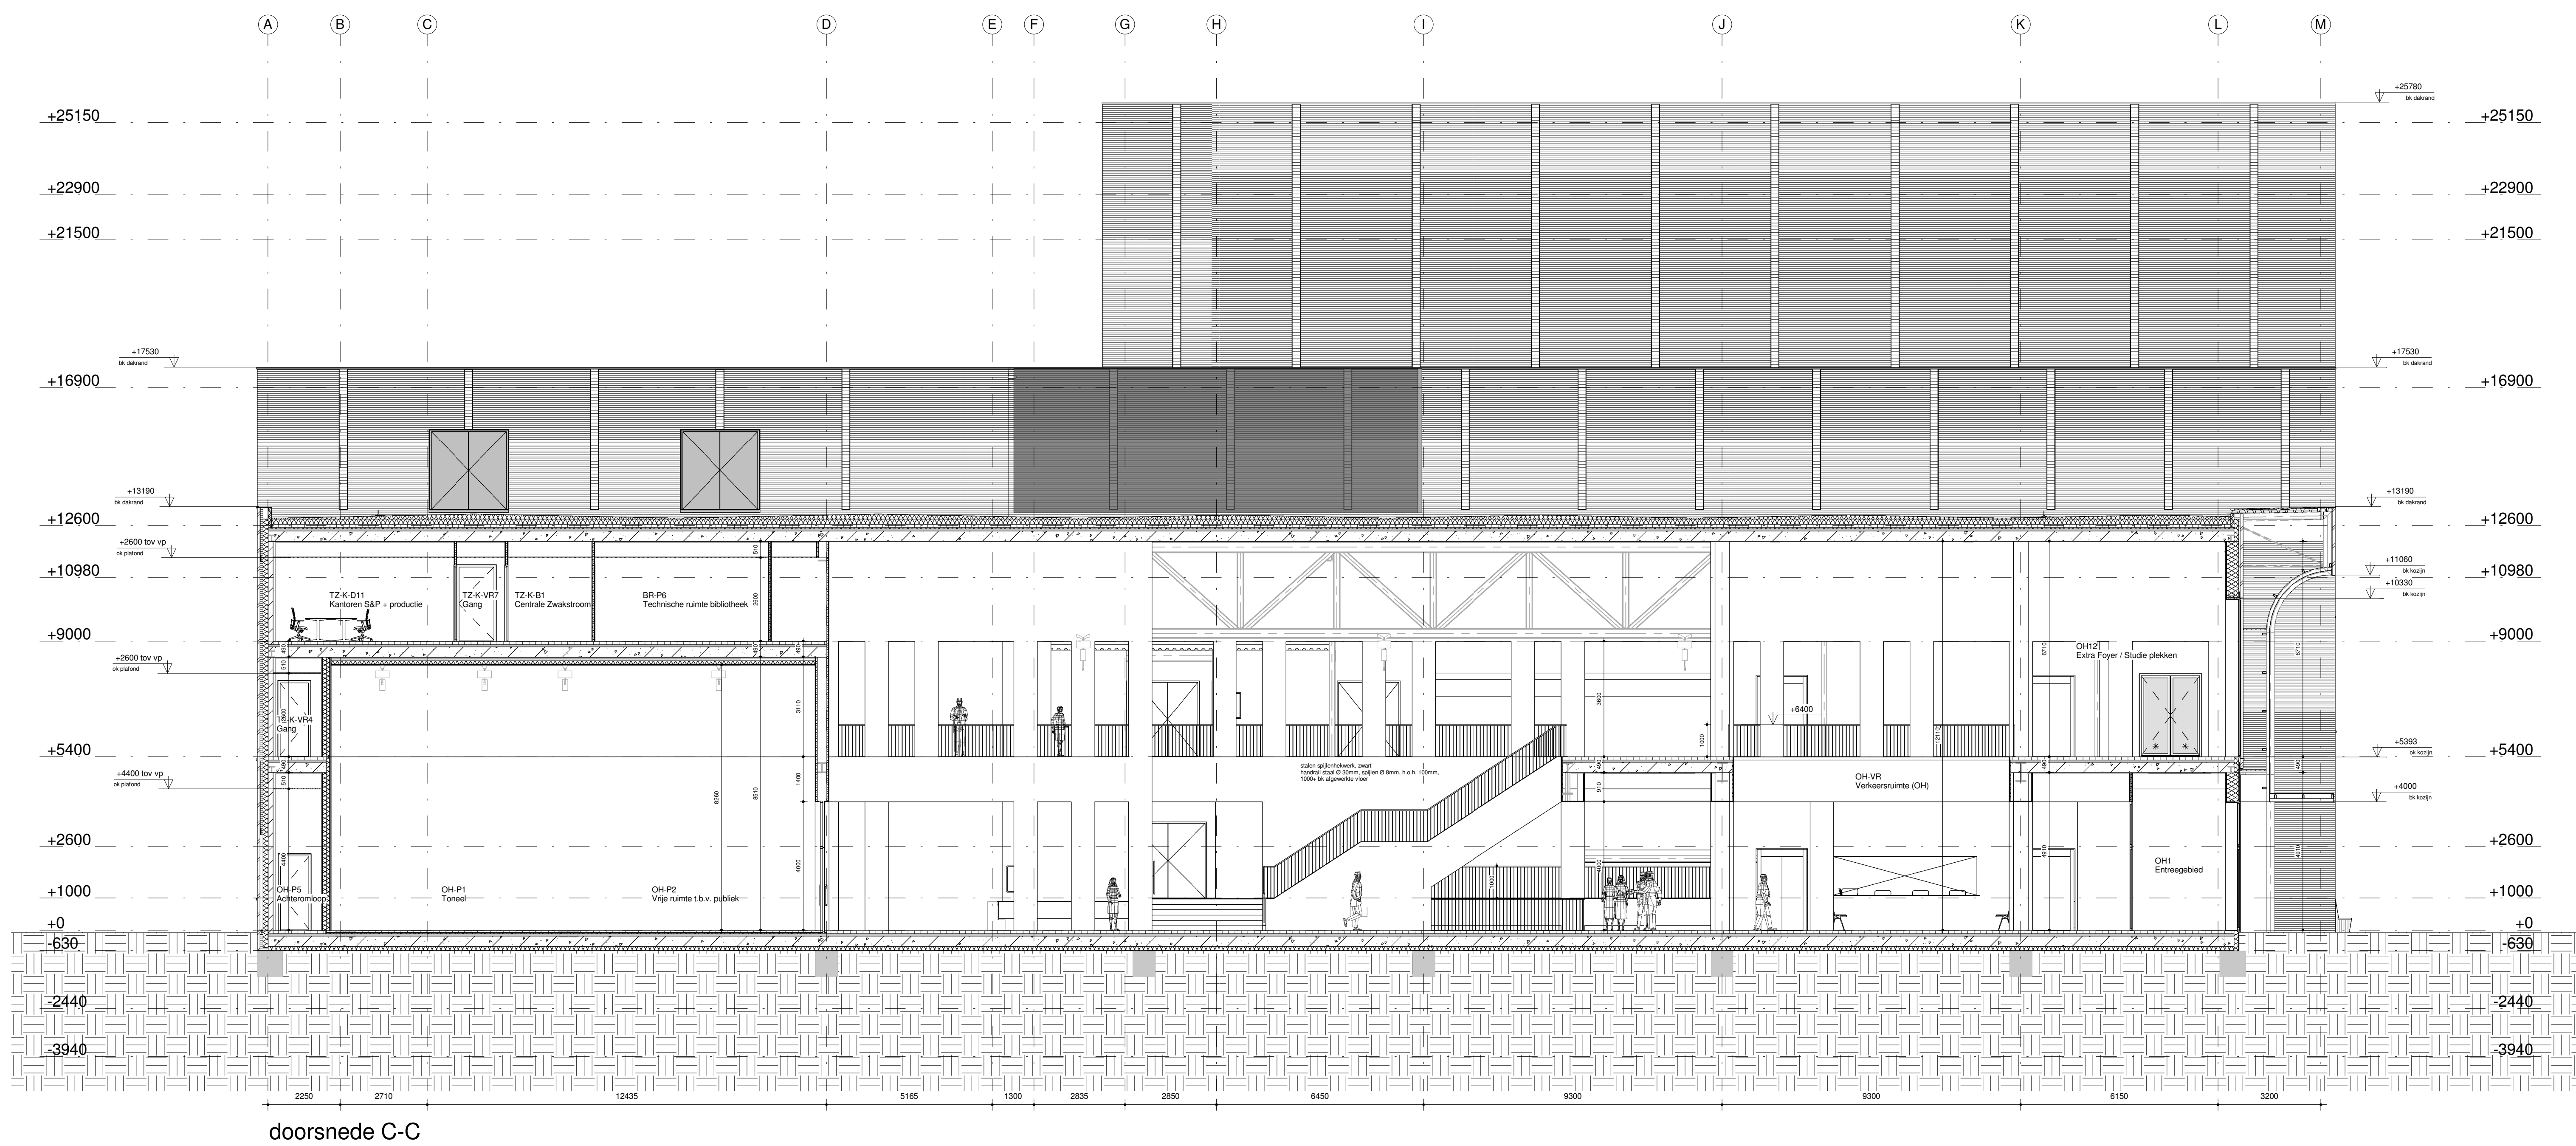

doorsnede C-C



doorsnede C-C

OVA

Project  
Kunstenpand "Hart van Zuid"

Tekeningnummer  
DO 32

Onderwerp  
Doorsnede C - C

Projectnummer  
R150201

Schaal  
1 : 100  
Datum  
29-11-2016

Opdrachtgever  
Ballast Nedam/Heijmans

Formaat  
A0

Wijzigingen  
Datum  
03-07-2017

Aard