
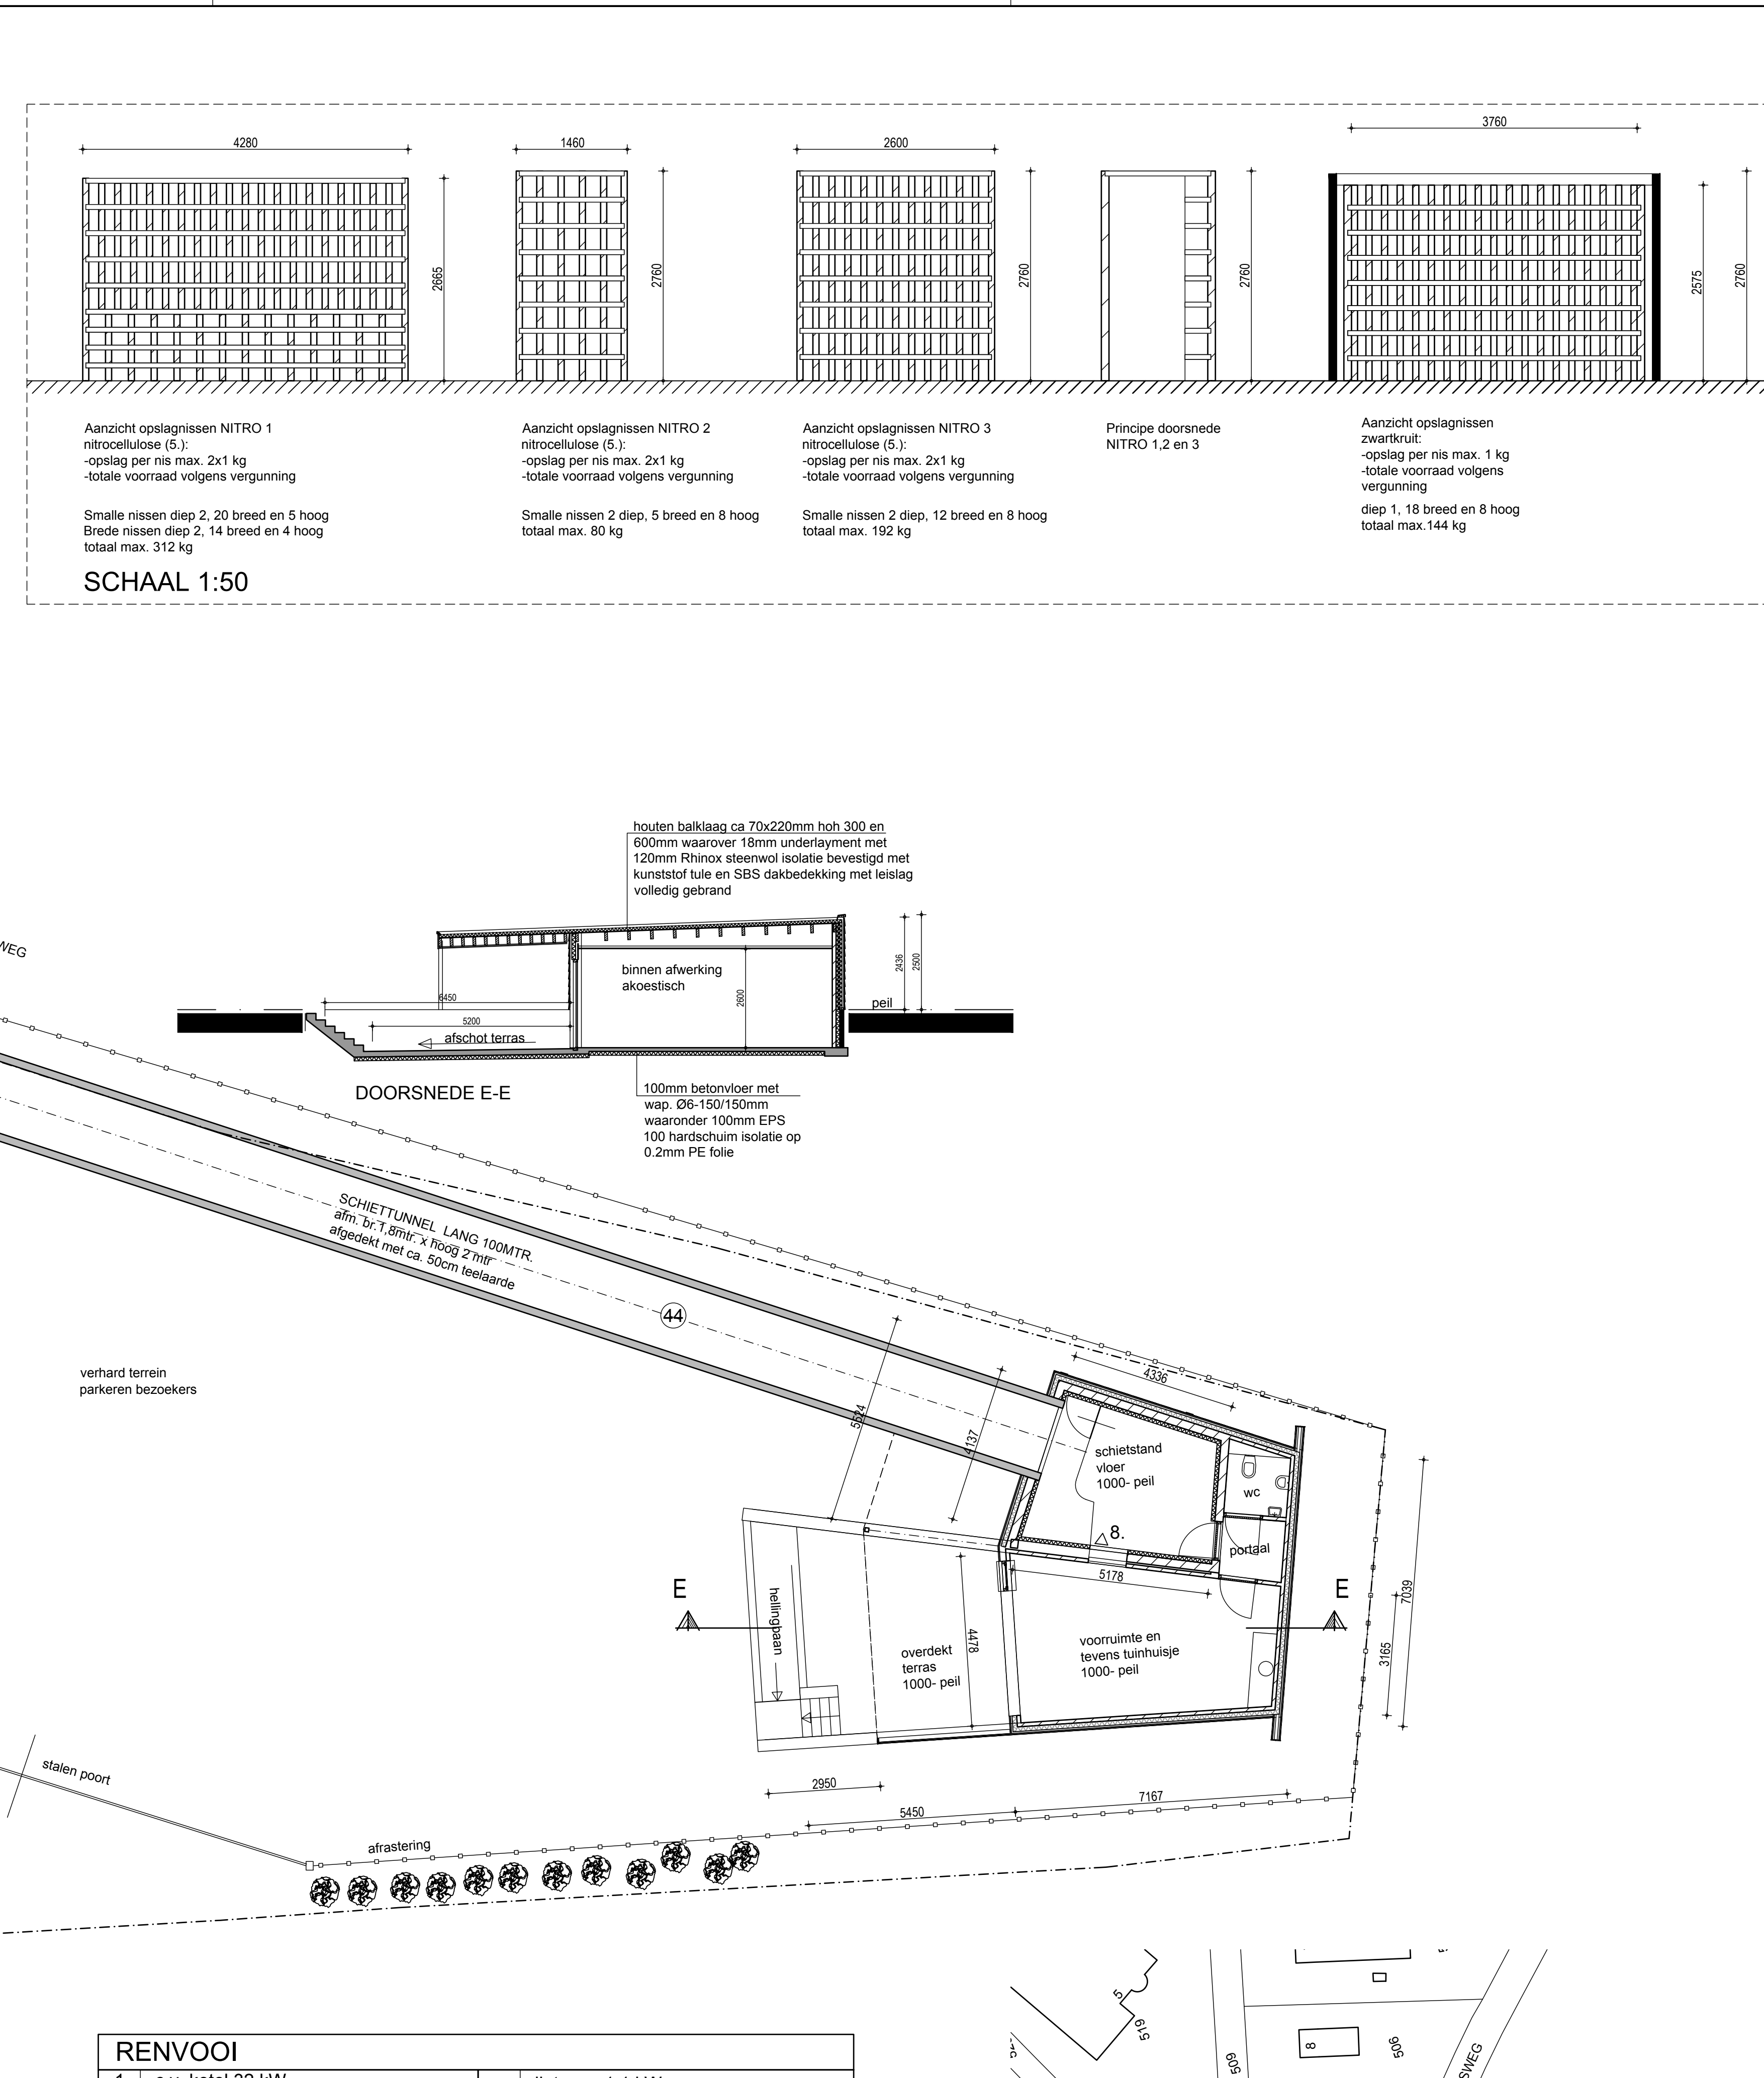


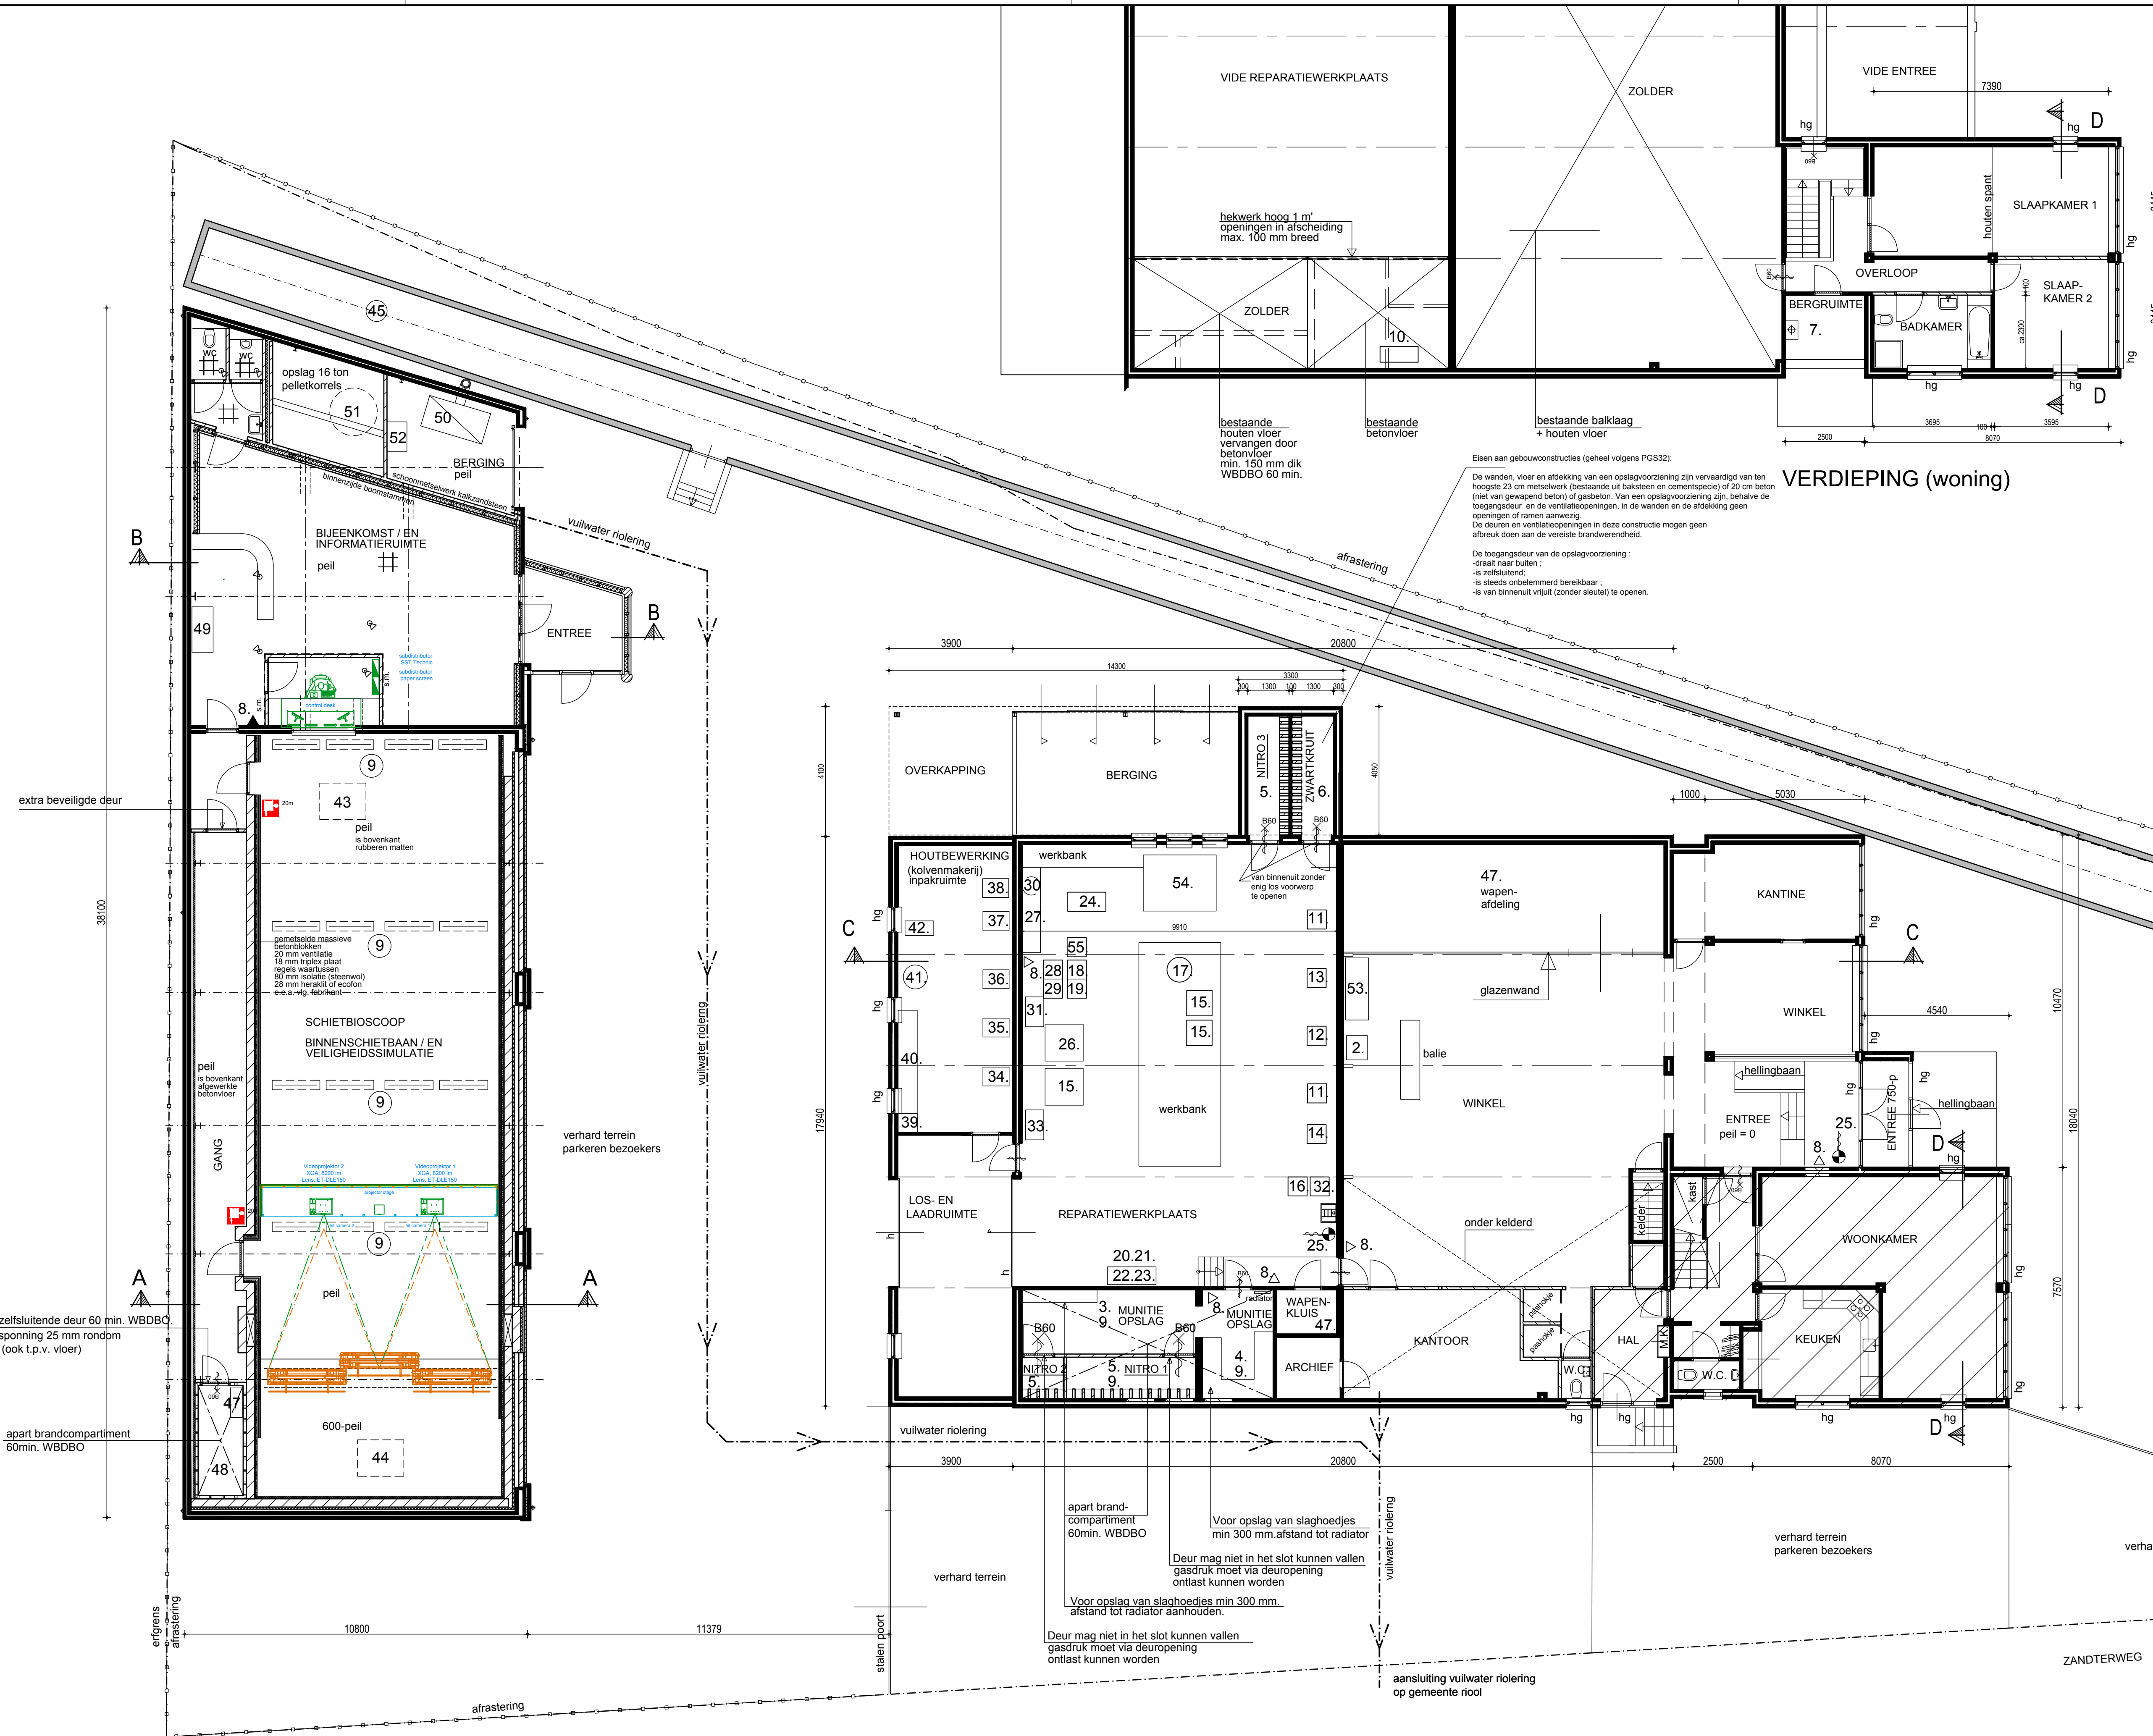

RENNOOI	
1. c.v. ketel 32 kW	34. lintzaag 1,1 kW
2. heater, therm. verm. 20,5 kW	35. schuurband 2,7 kW
3. gasgestookt + ventilator 0,5 kW	36. freesbank 5 kW
4. slaghoedjes 1.000.000 stuks	37. schaaftank 3 kW
5. patronen 1.000.000 stuks	38. draaibank 0,75 kW
6. nitrocellulose (voorraad vlg. vergunning)	39. stofzuiger 1,6 kW
7. zwart kruut (voorraad vlg. vergunning)	40. werkbank
8. c.v. ketel 32 kW	41. copierfrees 0,9 kW
9. sproeischuimblusser 6 kg. (7x)	42. cirkelzaag 0,75 kW
10. explosievrije verlichting (8x)	43. lucht inblaas op zolder 5 kW
11. YP/54 stof & waterdicht	44. lucht afzuiging + filter op zolder 5 kW
12. compressor 3,7kW	45. luchtvoervoer suskast
13. draaibank 2,2 kW (2x)	46. luchtbehandelingsinstallatie
14. draaibank 5 kW	47. wapenkluis
15. draaibank 7,4 kW	48. patronenkluis 100.000 stuks
16. freesbank 3,7 kW (2x)	49. Vitrinekast met 5.000 stuks patronen
17. vlakslijpbank 1 kW (2x)	50. biomassa kachel 99 kW
18. afkortzaag 0,74 kW	51. buffervat 2.500 l. op zolder
19. kolomboor 1,48 kW	52. vijzelmotor pelletkorrels 0,75kW
20. CO2 lasapparaat + 20 literfles (Argon 85% en CO2 15 %)	53. vitrinekast met 5.000 stuks patronen
21. hardsoldeer lasapparaat	54. CNC freesbank 5,5 kW
22. zuurstof/propan 15 liter	55. TIG lasapparaat 10ltr. argon
23. boormachine 0,75 kW	
24. schaaftmachine 0,65 kW	
25. decoupeerzaag 0,5 kW	
26. schuurmachine 0,5 kW	
27. lintzaag 0,75 kW	
28. brandslaghaspel l=25 m/19 mm (2x)	
29. trekbank	
30. lastafel met afzuigkap 0,74 kW	
31. vernijdbare kar, 1 zuurstofgasfles 11ltr. en 3 propaangasflessen (3x15 ltr.)	
32. TIG lasapparaat met 10ltr argonfles	
33. butaangasfles 15ltr	
34. machineoliën 10 ltr. in vloestofbak	
35. ontvetter 5 ltr. in vloestofbak	
36. kast met verf, tinner, terpentine, en wasbenzine totaal max. 25ltr.	

SITUATIE
Kad gemeente : Grubbenvorst
sectie : H
sectie nr. : 904.995
schaal : 1:1000

HANDTEKENING
AANVRAGER :

OPDRACHTGEVER: Wapenmakerij Hendrix
Zandterweg 6
5973 RC Lottum

TEKENING NO:
14-022

SCHAAL:
1:100
FORMAAT:
A0

ONDERDEEL: Overzichtstekening behorende bij de melding Activiteitenbesluit

DATUM GETEKEND:
25-01-2017 / WK

WIJZ. 1: 04-04-2017 / JW
WIJZ. 2:
WIJZ. 3:
WIJZ. 4:
WIJZ. 5:

arvalis
DEPUTÉ PETERSSTRAAT 27 3808 BB OIRLO
T. 0476-546226

ARCHITECTENBURO WANTEN & WIJNEN B.V.
ARCHITECTUUR & BOUWADVIES
PORTBUS 8043 8200GA VENRAY
T. 0476-546226