


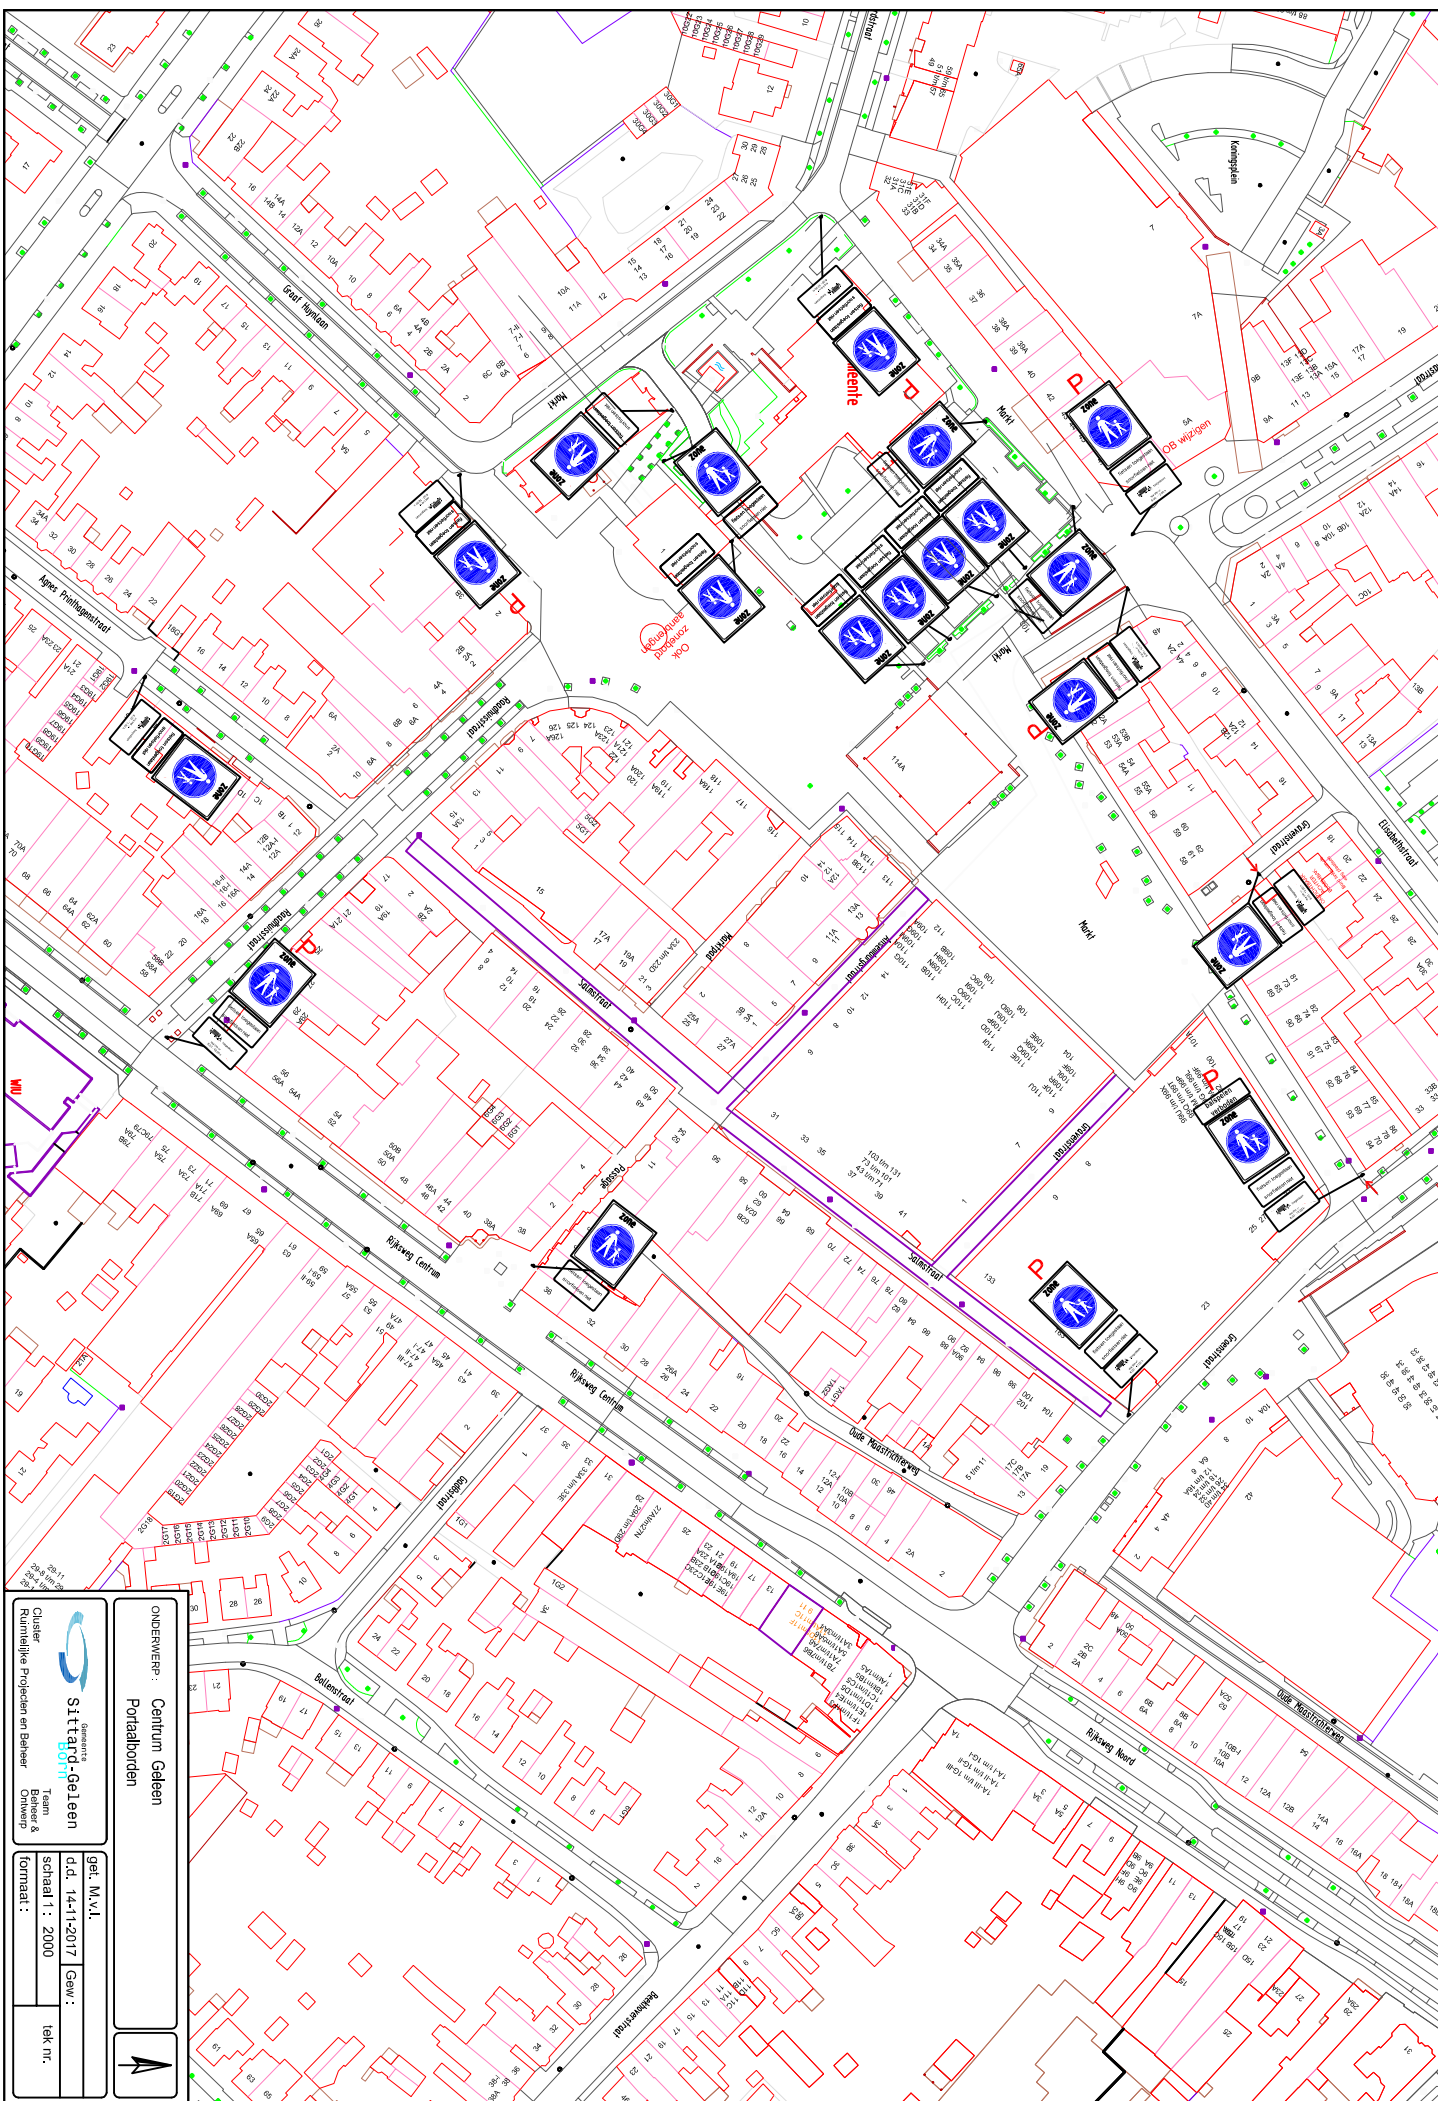

ONDERWERP : Centrum Geleen
Portaalborden

get. M.v.L.

get. M.v.L.

get. M.v.L.

Cluster
Ruimtelijke Projecten en Behuizen

Sittard-Geleen
Team
Ruimtelijke Ontwerp

sch. 14-11-2017
Gew. :
tek. nr.

get. M.v.L.

sch. 14-11-2017
Gew. :
tek. nr.