


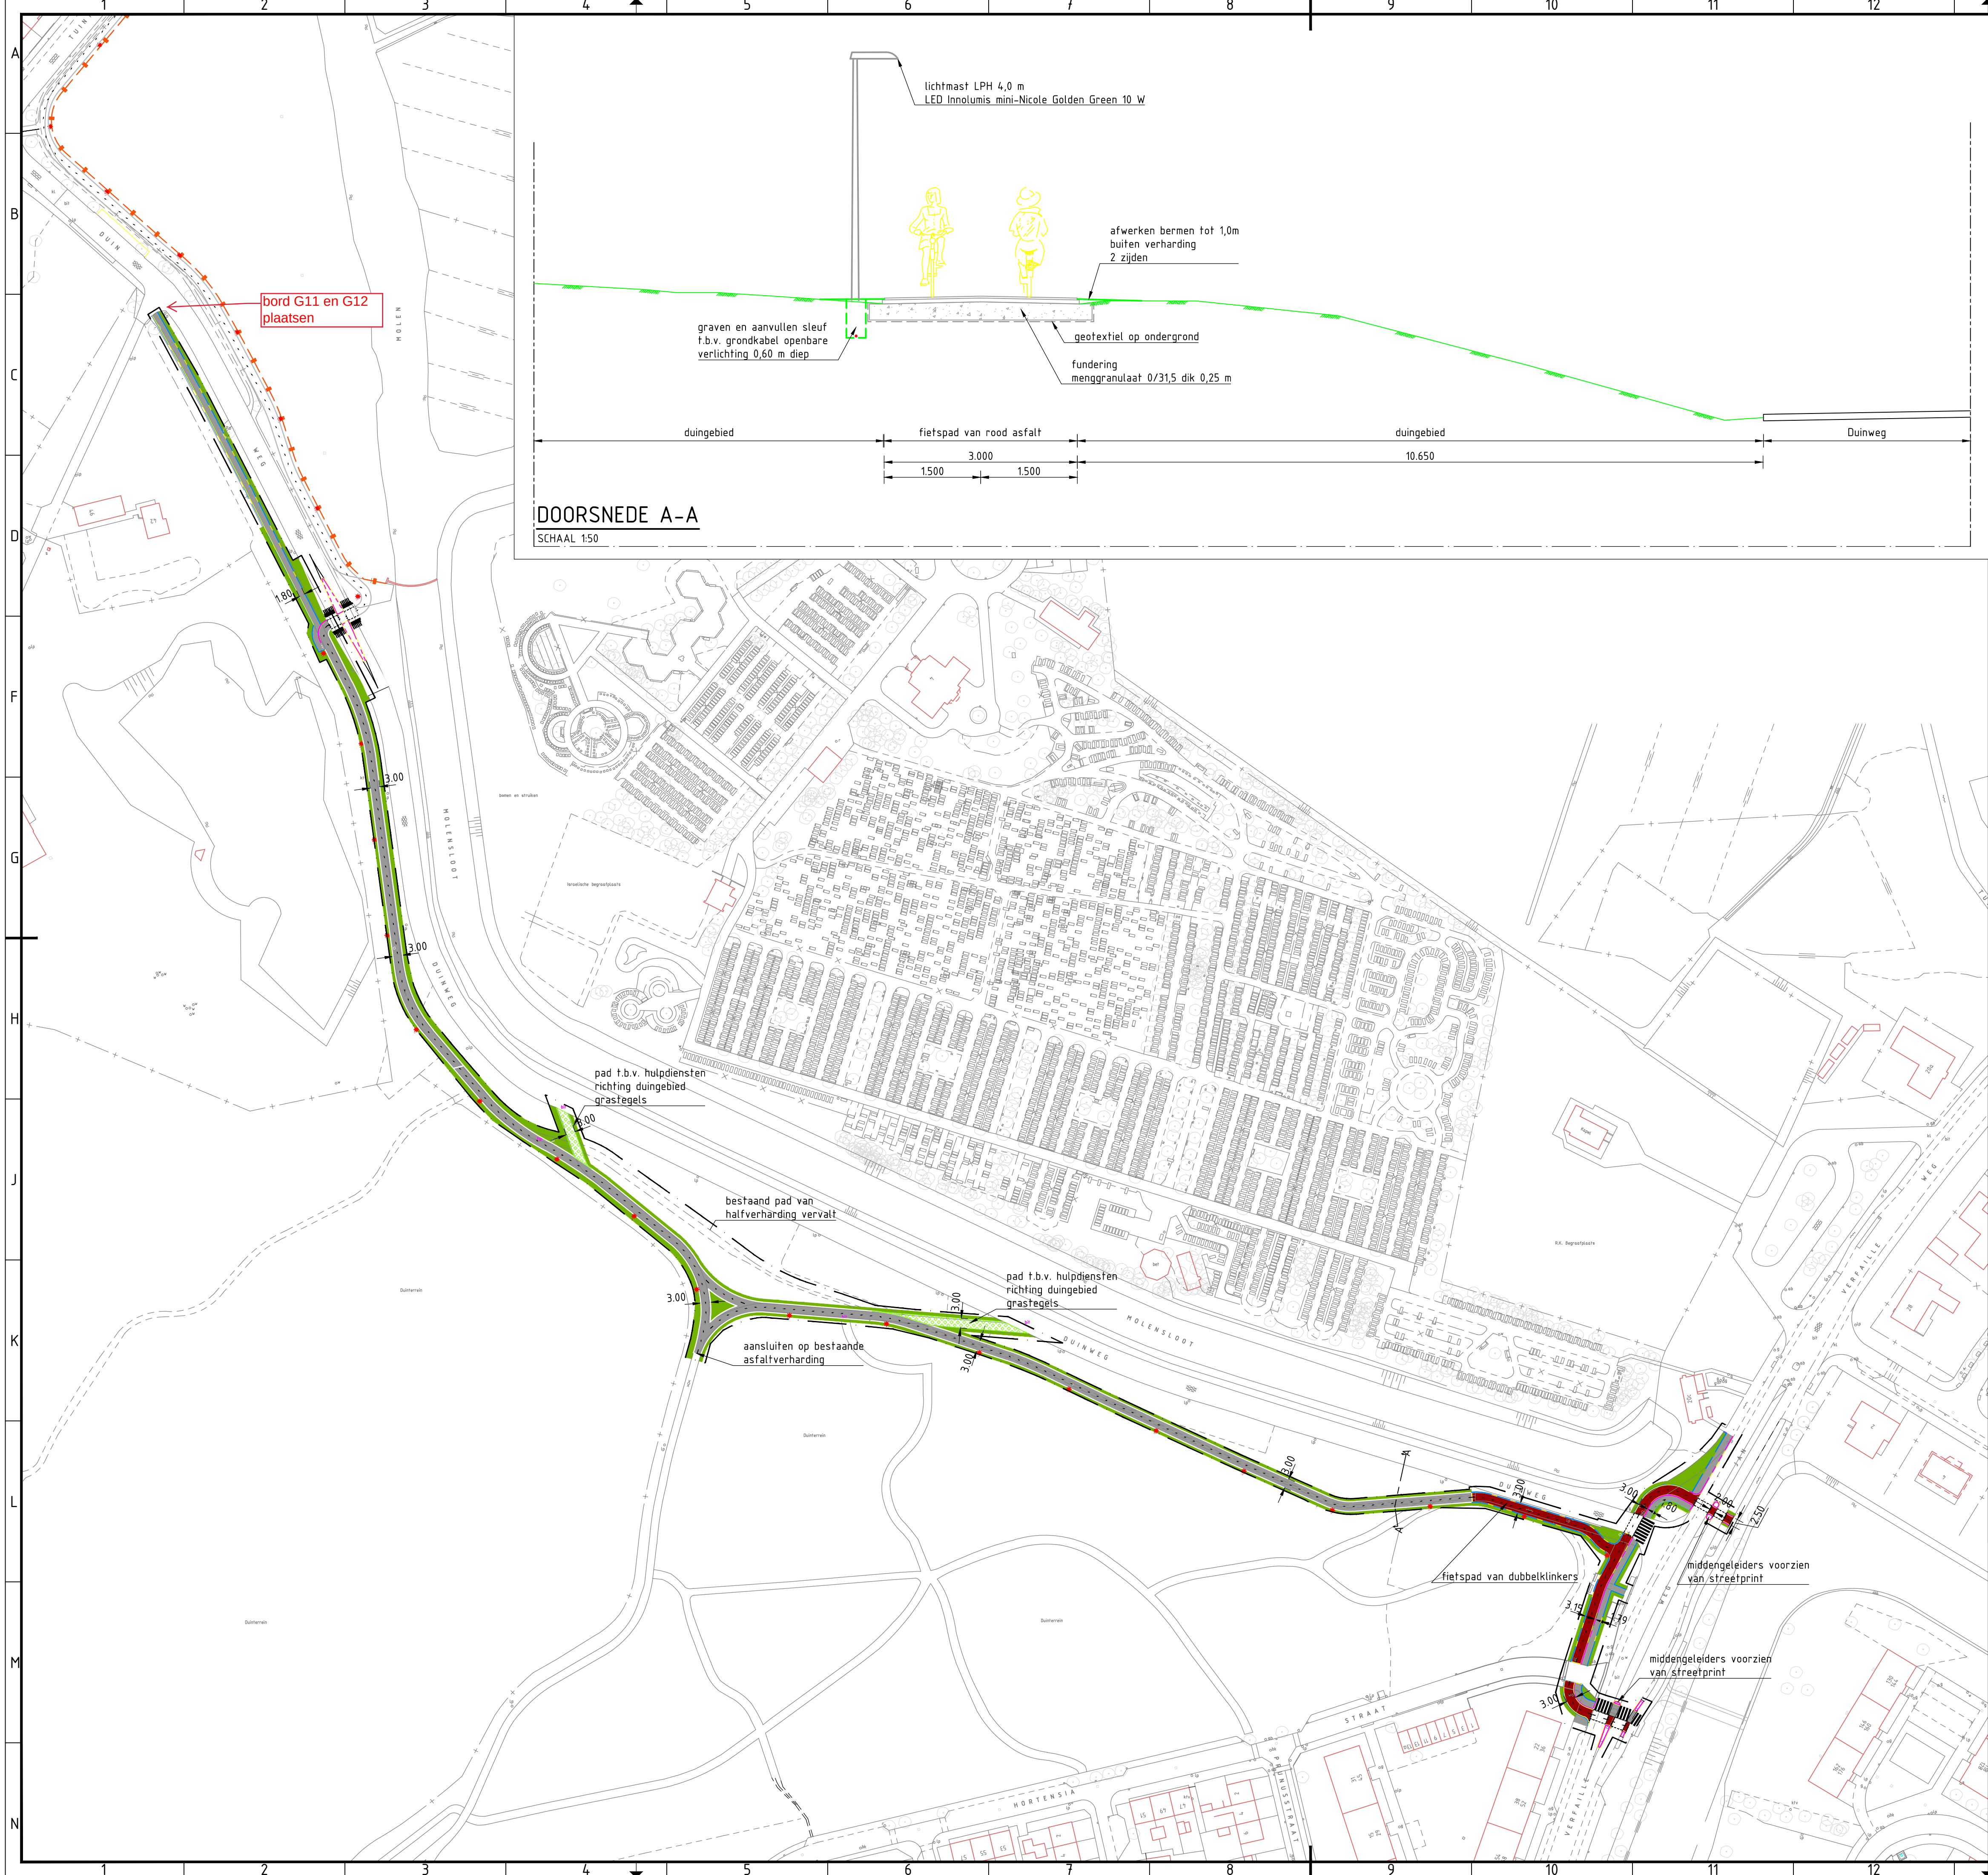

Verklaring:

- bestaande situatie
- grens werk

Verharding

- Aanbrengen asfaltverharding, fietspad voorzien van een slijtlaag van gewassen schelpen
- Aanbrengen asfaltverharding, rijbaan
- Aanbrengen dubbelklinkers 210x210 mm, kleur tilrood, fietspad
- Aanbrengen betontegels 300x300x45/60 mm, kleur grijs, voetpad
- Rijwielpadband 60/120x200 mm, kleur grijs
- Opsluitbanden 100x200 mm, kleur grijs
- Trottoirbanden 130/150x250 mm, kleur grijs
- RWS band, kleur wit

Markering

- As markering fietspad, thermoplast 0,30-2,70, 0,10m breedte, kleur wit
- Driehoek markering 0,30x0,30 m t.p.v. fietspad, kleur wit
- Dwarsmarkering 0,50 - 0,50 m t.p.v. fietsoversteken, kleur wit

Openbare verlichting en meubilair


- Lichtmast LPH=4,0 m, LED Innolumis mini-Nicole Golden Green 10W o.g.
- Hekwerk schapengas met perkoenpalen

Groenvoorzieningen

- Afwerken bermen, vervallen cunetten etc en inzaaien

Opmerkingen

- Hoogtematen in meters t.o.v. NAP
- Afstand in meters tenzij anders aangegeven

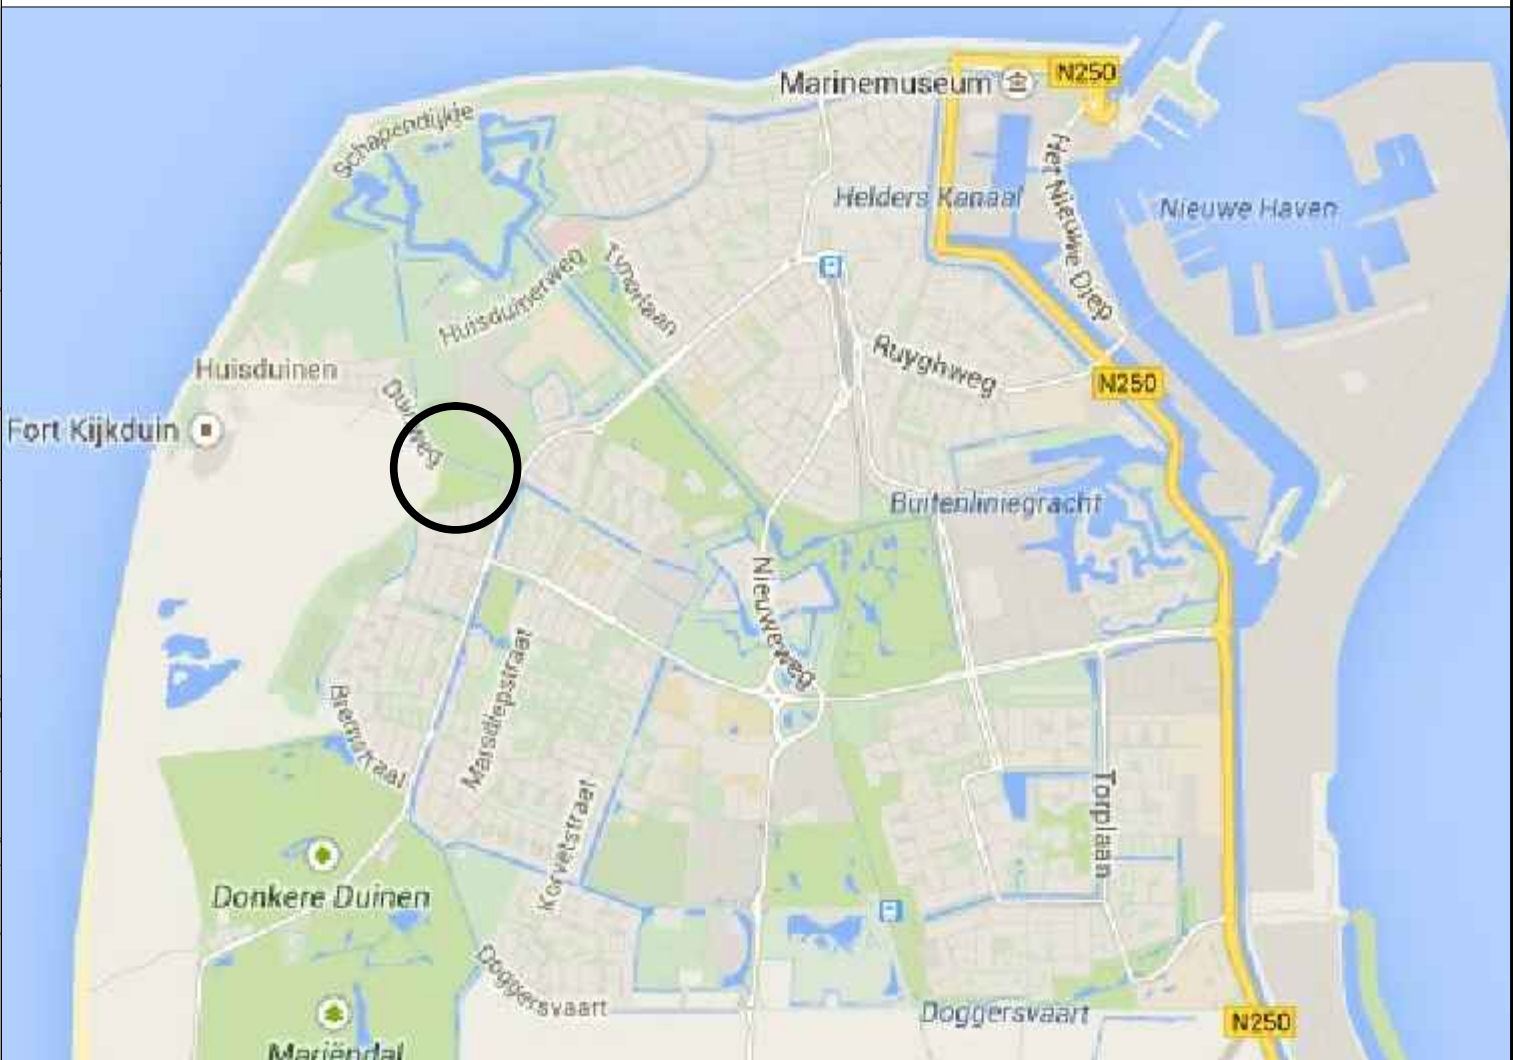

DO	08-02-2017	ONTWERP NIEUWE SITUATIE T.B.V. BDU	KDU
NR	DATUM	WIJZIGING	GET.

OPDRACHTGEVER GEMEENTE DEN HELDER RUIMTE EN ECONOMIE
PROJECT: FIETSPAD DUINWEG TE DEN HELDER
ONDERDEEL: ONTWERP NIEUWE SITUATIE
STATUS EXTERN

ONTWERPER K. VAN DUIN PROJECTLEIDER	SCHAAL 1:1000 FORMAAT A1 BLAD IN BLADEN 1 IN 1
TEKENINGNUMMER 40485	WIJZ.NR
Gemeente Den Helder Bezoekadres: Drs. F. Bijlweg 10 1784 PC Den Helder Postadres: Postbus 36 1780 AA Den Helder Tel: 0223-678800 WWW.DENHELDER.NL	

