


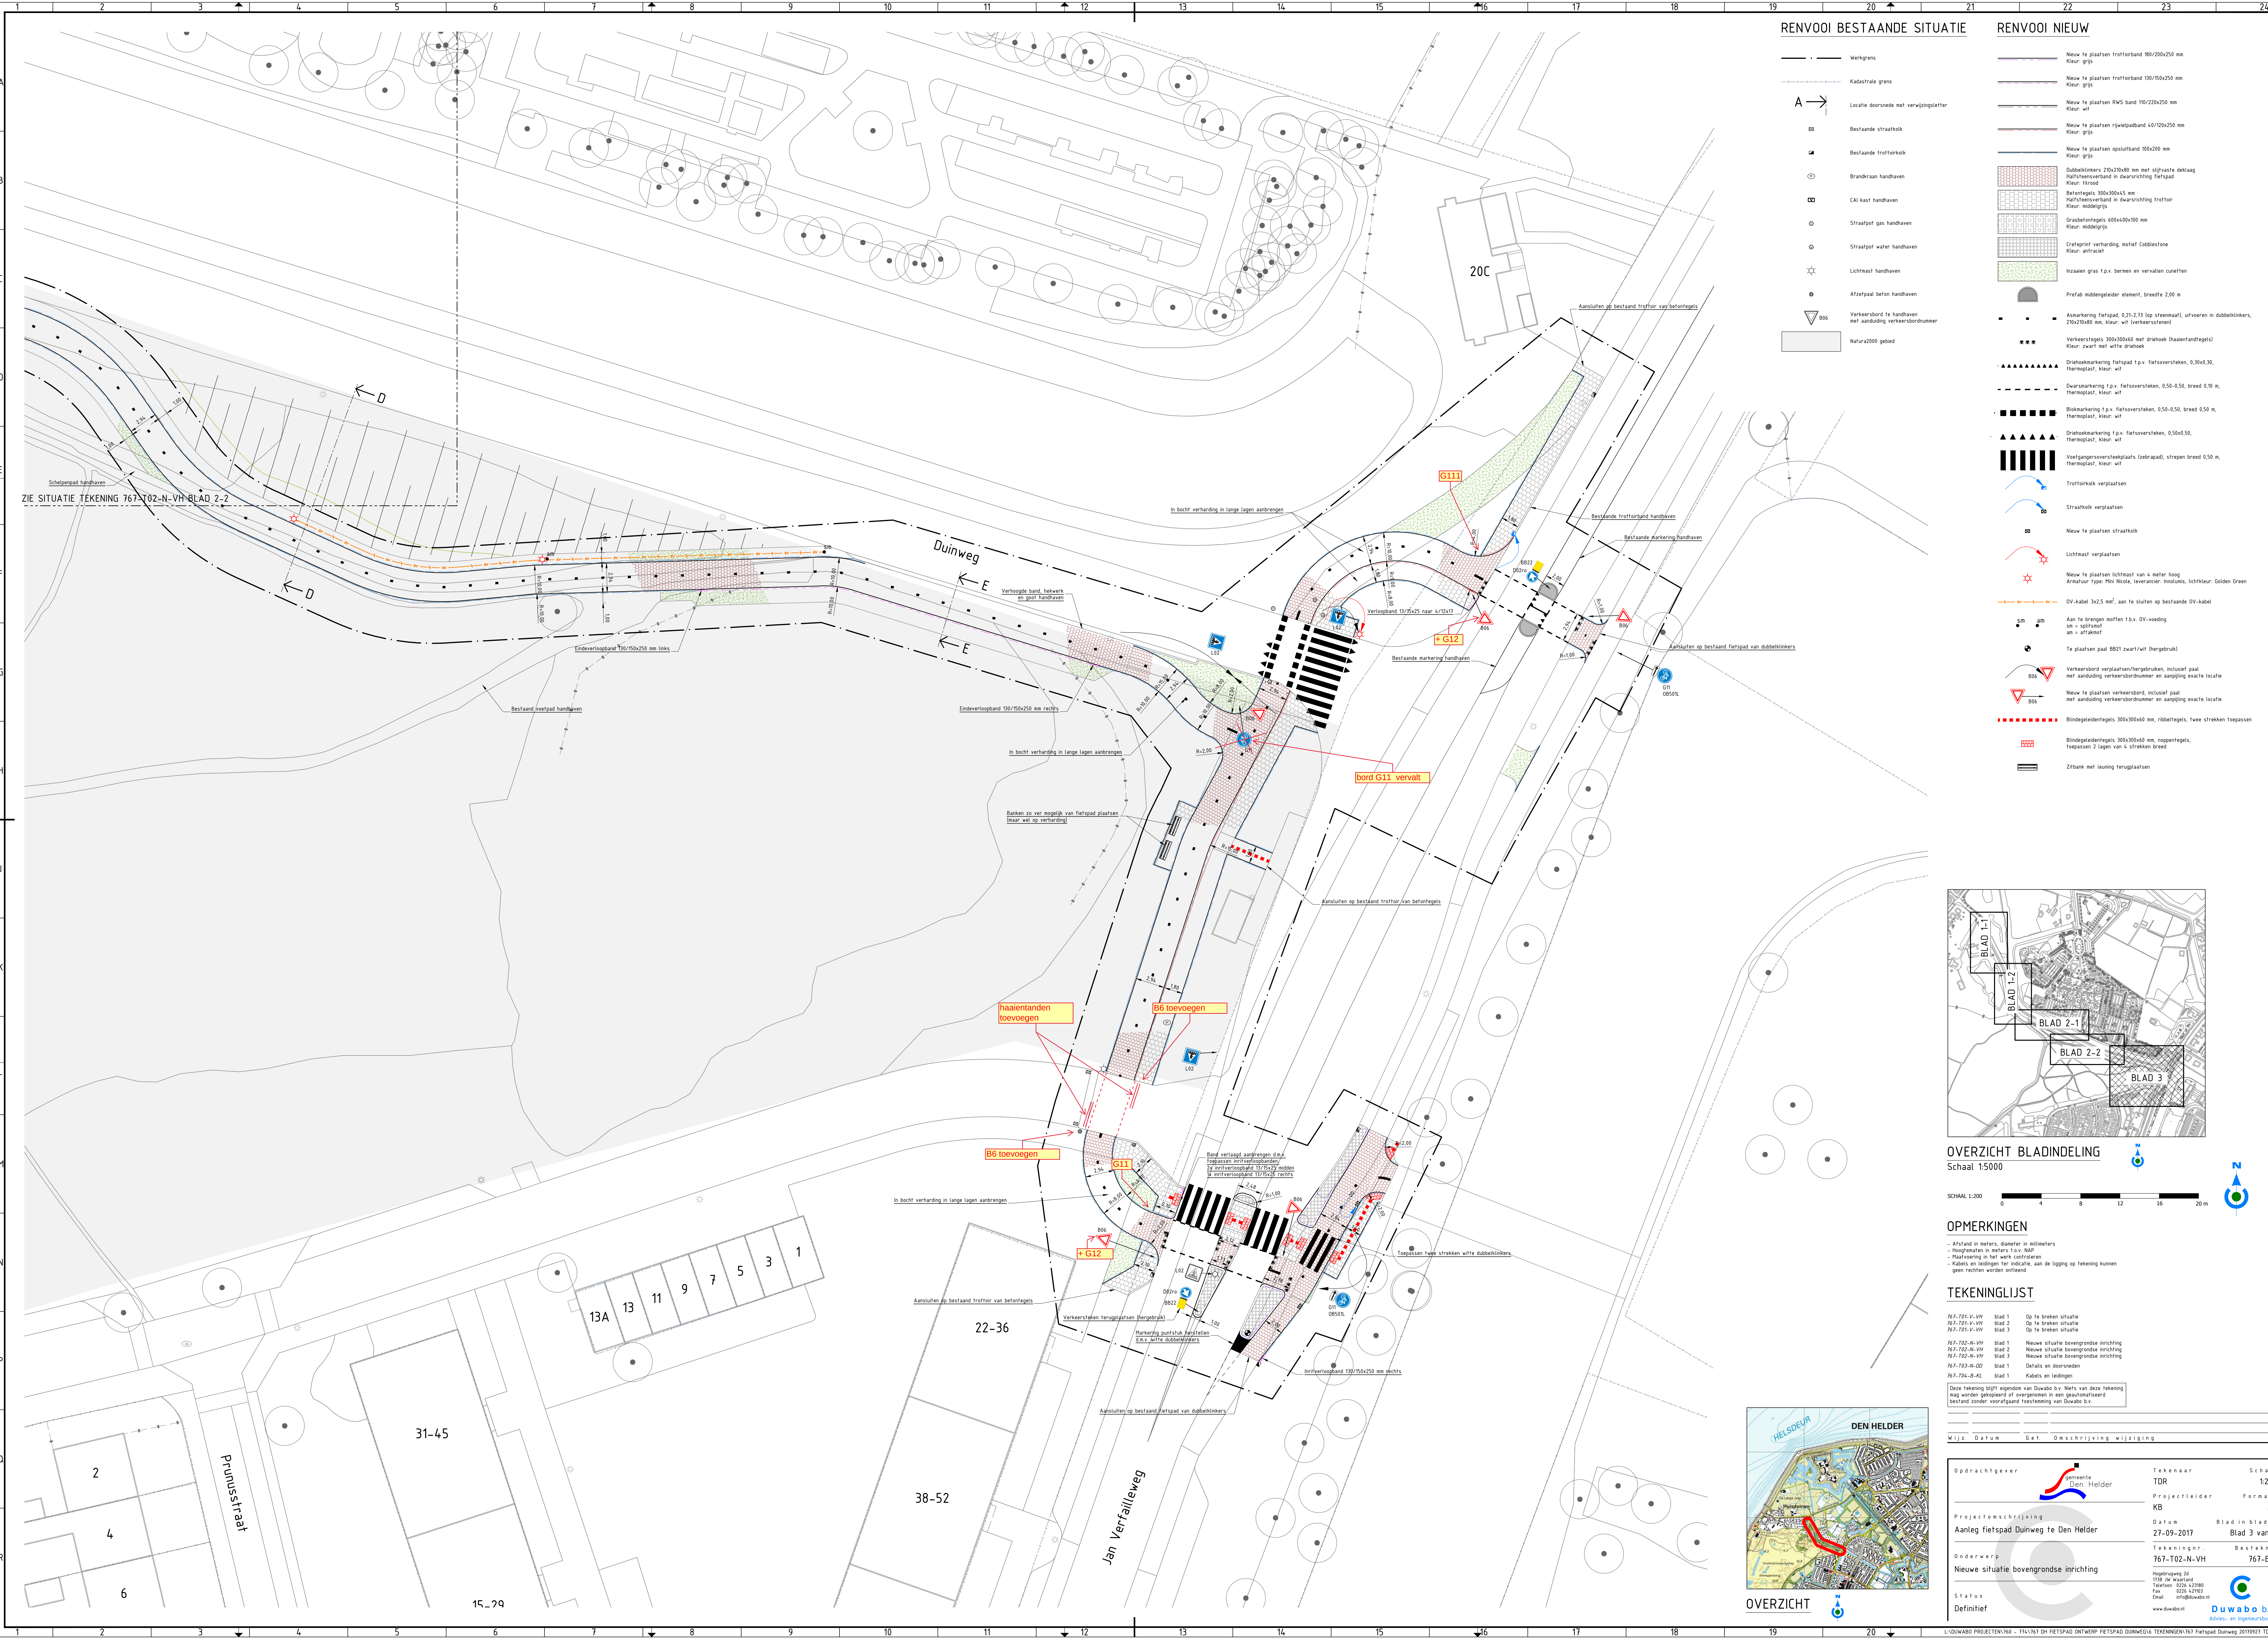


RENNOVOO BESTAANDE SITUATIE

- Werkgrens
- Kadastrale grens
- Locatie doorsnede met verwijnglijer
- Bestaande straatkolk
- Bestaande trotoirkolk
- Brandkraan handhaven
- Cal kast handhaven
- Straatpot gas handhaven
- Straatpot water handhaven
- Lichtmast handhaven
- Afzetpaal beten handhaven
- Verkeersbord te handhaven met aanduiding verkeersbordnummer
- BOS
- Natura2000 gebied

RENNOVOO NIEUW

- Nieuw te plaatsen trottoirband 180/20x250 mm, kleur: grijs
- Nieuw te plaatsen trottoirband 150/150x250 mm, kleur: grijs
- Nieuw te plaatsen RW's band 110/220x250 mm, kleur: wit
- Nieuw te plaatsen rijwielpadband 40/120x250 mm, kleur: grijs
- Nieuw te plaatsen opstapband 100x200 mm, kleur: grijs
- Dubbelklinkers 20x210x80 mm met stijfzachte deklaag, halfsteensverband in dwarsrichting, fietspad, kleur: firood
- Betondekplaat 300x300x45 mm, halfsteensverband in dwarsrichting, trottoir, kleur: middelgrijs
- Grasbetondekplaat 600x600x100 mm, kleur: middelgrijs
- Croquetpunt verharding, molif Cobblestone, kleur: anthrac
- Intzaai gras t.p.v. bermen en vervallen carrefours
- Prefab middelgeleider element, breedte 2,00 m
- Aanwaking fietspad, 0,21-2,73 (op steenmaat), uitvoeren in dubbelklinkers, 20x210x80 mm, kleur: wit (verkeerskasten)
- Verkeerskastjes 100x100x40 met draaiook (haaiantandtegel) kleur: zwart met witte draaiook
- Draaiookmarkering fietspad t.p.v. fietsoversteken, 0,30x0,30, themaplaat, kleur: wit
- Dwarsmarkering t.p.v. fietsoversteken, 0,50-0,50, breed 0,10 m, themaplaat, kleur: wit
- Blokmarkering t.p.v. fietsoversteken, 0,50-0,50, breed 0,50 m, themaplaat, kleur: wit
- Draaiookmarkering t.p.v. fietsoversteken, 0,50x0,50, themaplaat, kleur: wit
- Verkeerskastjes met draaiook (haaiantandtegel) (bepaald, streep breed 0,50 m, themaplaat, kleur: wit)
- Trottoirkolk verplaatsen
- Straatkolk verplaatsen
- Nieuw te plaatsen straatkolk
- Lichtmast verplaatsen
- Nieuw te plaatsen lichtmast van 4 meter hoog, Armatuur type: Mini Nieuw, leveransen: Innovalis, lichtkleur: Golden Green
- OV-kabel 3x2,5 mm² aan te sluiten op bestaande OV-kabel
- Aan te brengen metten t.b.v. OV-voeding: an = splitsen, an = aftakken
- Te plaatsen paal B021 zwart/wit (bepaald)
- Verkeersbord verplaatsen/hetgebruiken, inclusief paal met aanduiding verkeersbordnummer en aanwijzing exacte locatie
- Nieuw te plaatsen verkeersbord, inclusief paal met aanduiding verkeersbordnummer en aanwijzing exacte locatie
- Bleedgedenkegels 300x300x60 mm, ribbelregels, twee streken toepassen
- Bleedgedenkegels 300x300x60 mm, noppenregels, toepassen 2 lagen van 4 streken breed
- Zitbank met leuning terugplaatsen

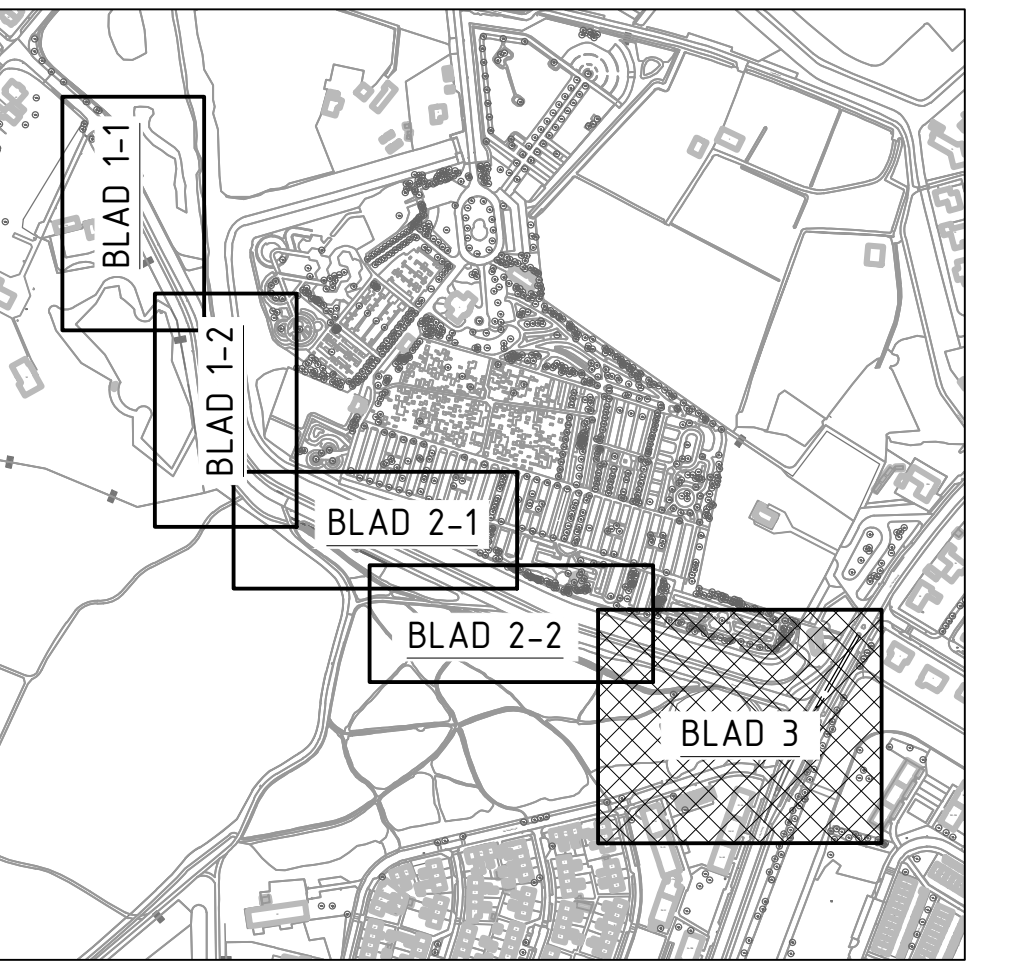

OVERZICHT BLADINDELING

Schaal 1:5000

SCHAL 1:200

OPMERKINGEN


- Afstand in meters, danaf in millimeters
- Hoogte in meters t.o.v. NAP
- Huidvoering in het werk controleren
- Kabels en leidingen ter indicatie, aan de ligging op tekening kunnen geen rechten worden ontleend

TEKENINGLIJST

767-701-V-VH	blad 1	Op te breken situatie
767-701-V-VH	blad 2	Op te breken situatie
767-701-V-VH	blad 3	Op te breken situatie
767-702-N-VH	blad 1	Nieuwe situatie bovengrondse inrichting
767-702-N-VH	blad 2	Nieuwe situatie bovengrondse inrichting
767-702-N-VH	blad 3	Nieuwe situatie bovengrondse inrichting
767-703-N-BD	blad 1	Details en doordenen
767-704-B-RL	blad 1	Kabels en leidingen

Deze tekening blijft eigendom van Duwabo b.v. Naar van deze tekening mag worden gepubliceerd of overgenomen in een geslotenbaar bestand zonder voorafgaand toestemming van Duwabo b.v.

Wijz	Datum	Def	Omschrijving wijziging
------	-------	-----	------------------------

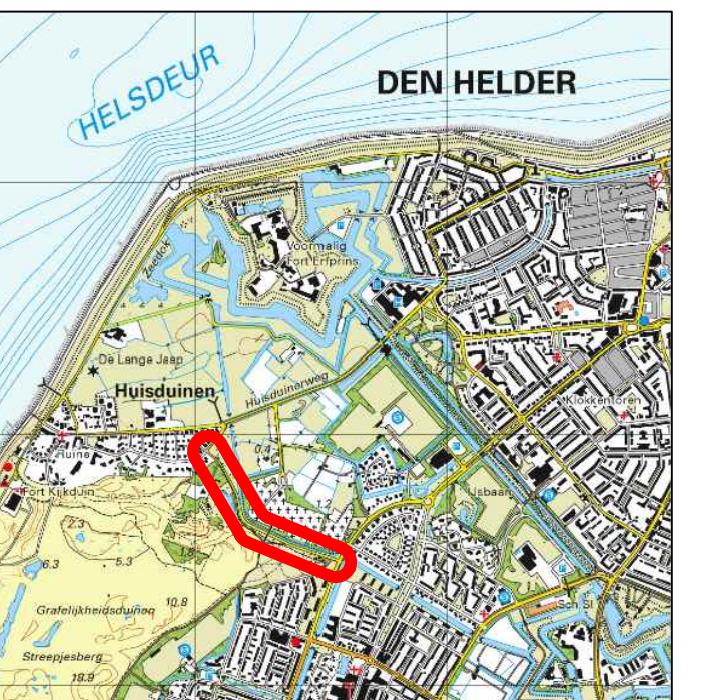

OVERZICHT

Opdrachtgever	gemeente Den Helder	Tekenaar	TDR	Schaal	1:200
Projectomschrijving	Aanleg fietspad Duinweg te Den Helder	Projectleider	KB	Formaat	A0
Onderwerp	Nieuwe situatie bovengrondse inrichting	Datum	27-09-2017	Blad in bladen	Blad 3 van 3
Status	Definitief	Tekening nr.	767-702-N-VH	Besluit nr.	767-B01
		Projectweg 12 1118 JW Warfhuizen 1118 JW Warfhuizen 0224 427000 0224 427001 E-mail: info@duwabo.nl www.duwabo.nl			