



Situatie deel 5
SCHAAL 1:200

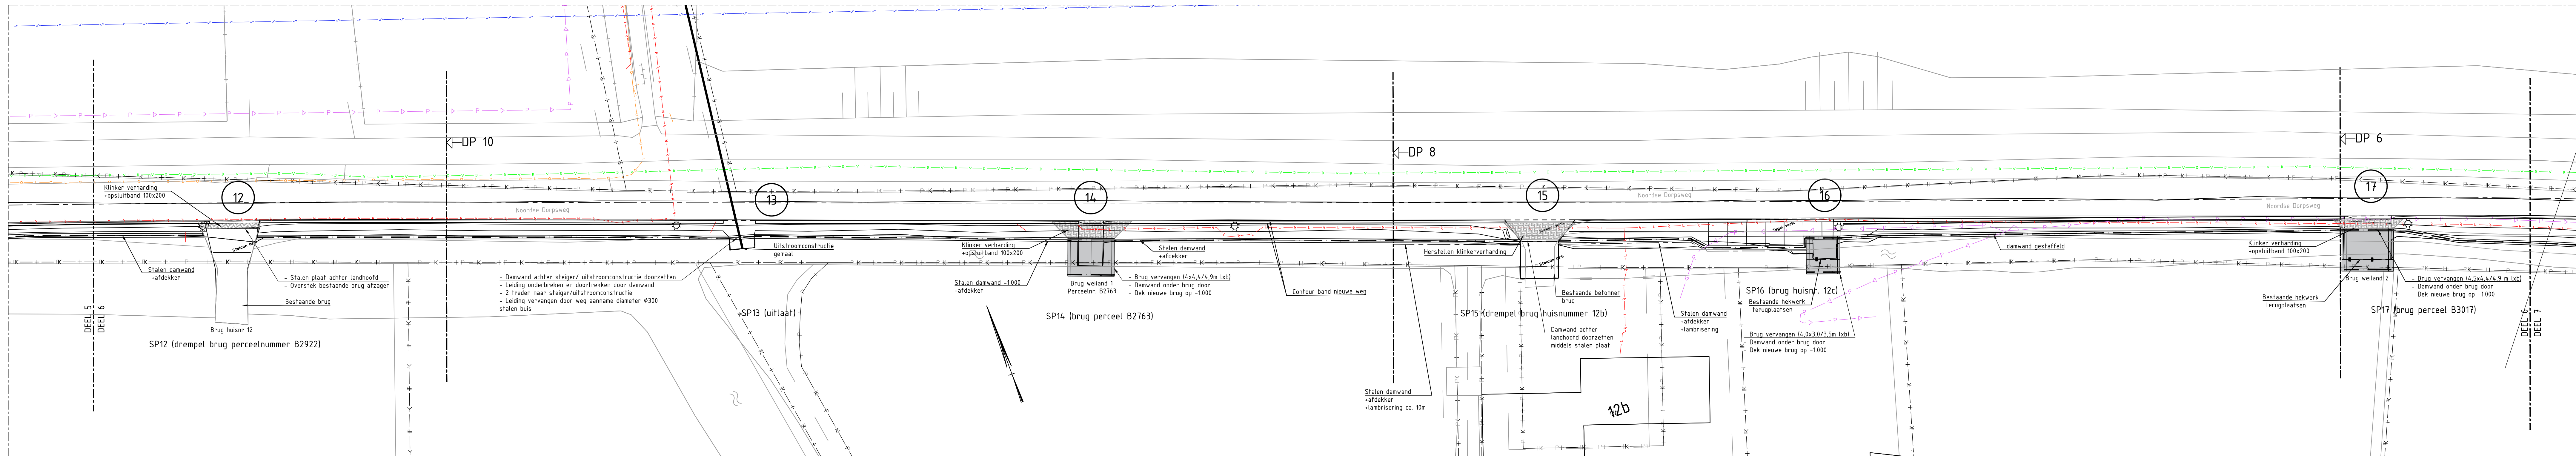

Situatie deel 6
SCHAAL 1:200

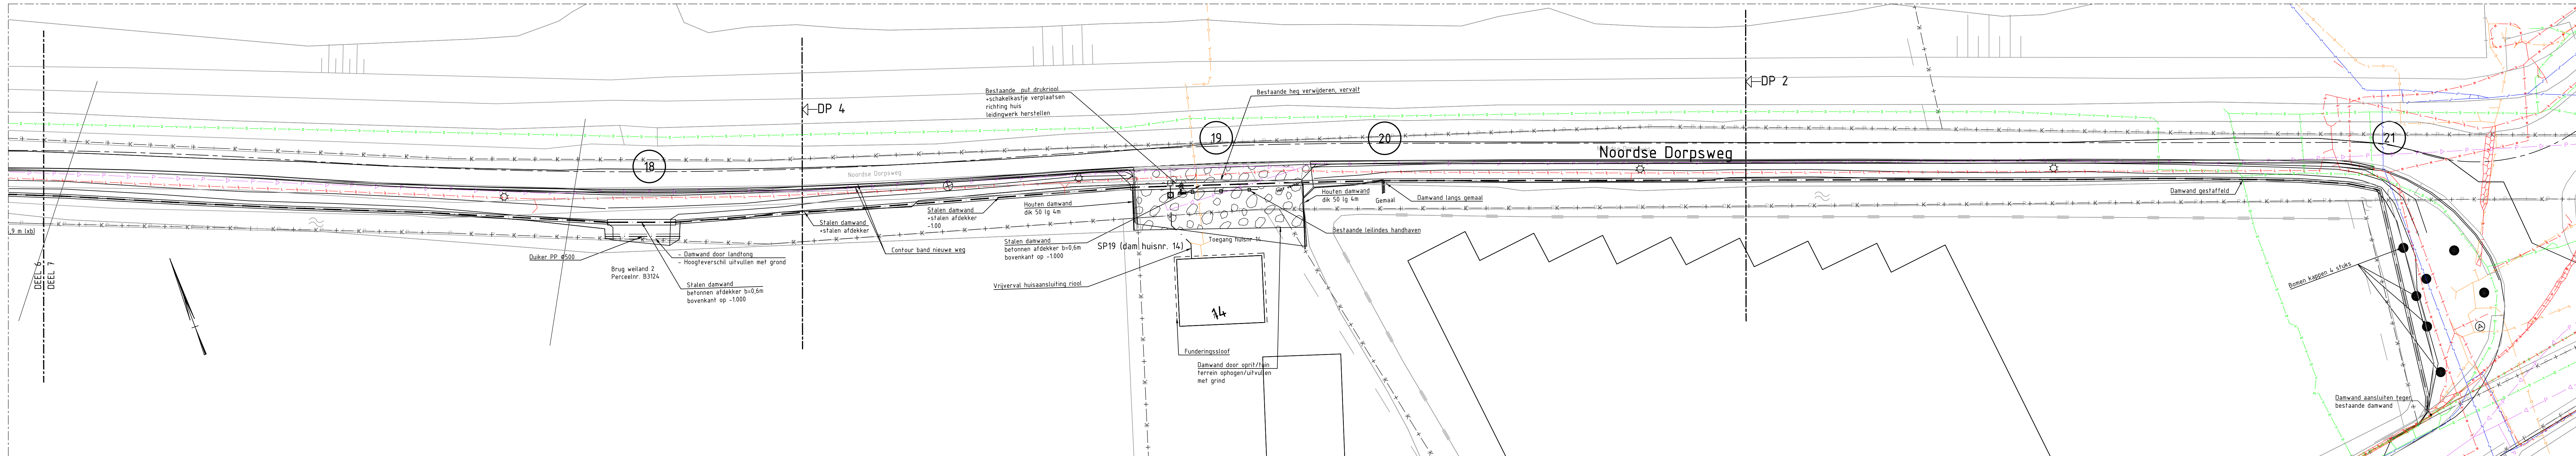

Situatie deel 7
SCHAAL 1:200



Situatie nummer 2 - Plashuis
SCHAAL 1:500

Tekeningen

- Situatie deel 1 t/m 4	271944-S-3-0010
- Situatie deel 5 t/m 7	271944-S-3-0011
- Doorsnede en dwarsprofielen	271944-DP-3-0012
- Specials	271944-L-3-0013

Aanbrengen damwand

- verwijderen bestaande beschoeiing
- aanbrengen nieuwe constructie conform tekening damwand scherm


LEGENDA

- 1 Hartlijn aan te brengen damwand
- 2 Raaklijn nummer
- 3 Dakakabel
- 4 Elektrakabel - middenspanning
- 5 Elektrakabel - laagspanning
- 6 Gas hoge druk
- 7 Gas lage druk
- 8 Overige lozen
- 9 Waterleiding
- SP2 Special 2


DO	21-10-2016	DEFINITIEF	MAN
C1	07-10-2016	CONCEPT	MAN
C2	20-09-2016	CONCEPT	BAM
Nr	Datum	Wijziging	Tek

Oprachtgever	Tekenaar	Schaal
Waternet	A.A. Bleijswijk	1:200
Projectleider	C.T. Bosma	Formaat
Projectomschrijving	Engineering dijkverbetering - 3 trajecten	A0
Deeltraject Noordsse Dorpsweg (P02-39A)		Buiten bladen
Tekeningsschets		1 IN 1
Bestek		Wijziging
Situatie deel 5 t/m 7	DEFINITIEF	DO
Tekeningnummer	www.anteagroup.nl	
271944-S-3-0011	anteagroup	


Gestaffelde damwandconstructie

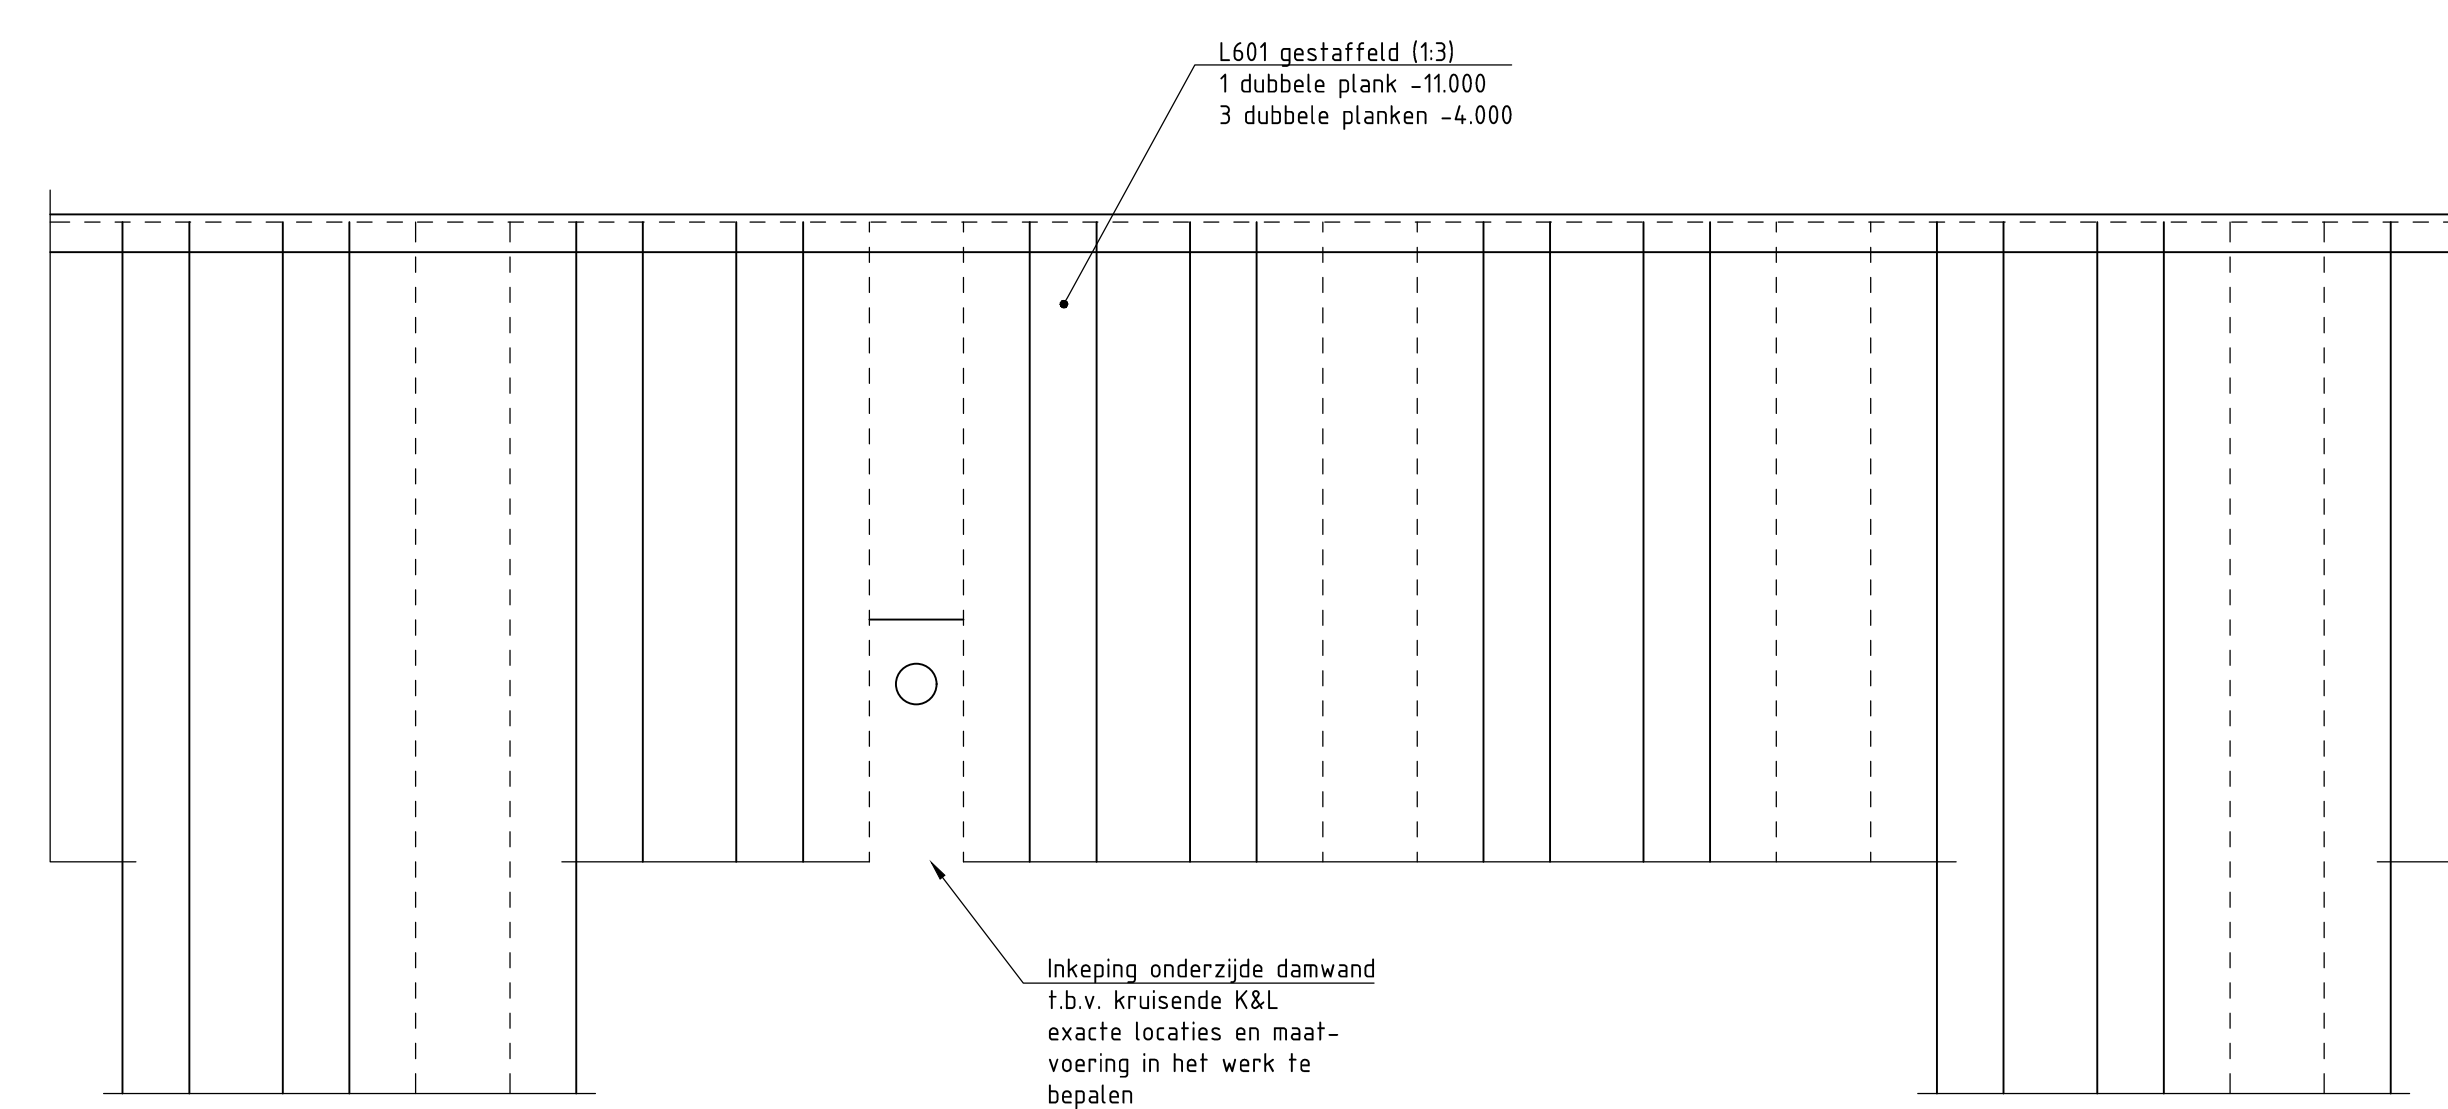


Principe aanzicht
SCHAAL 1:20

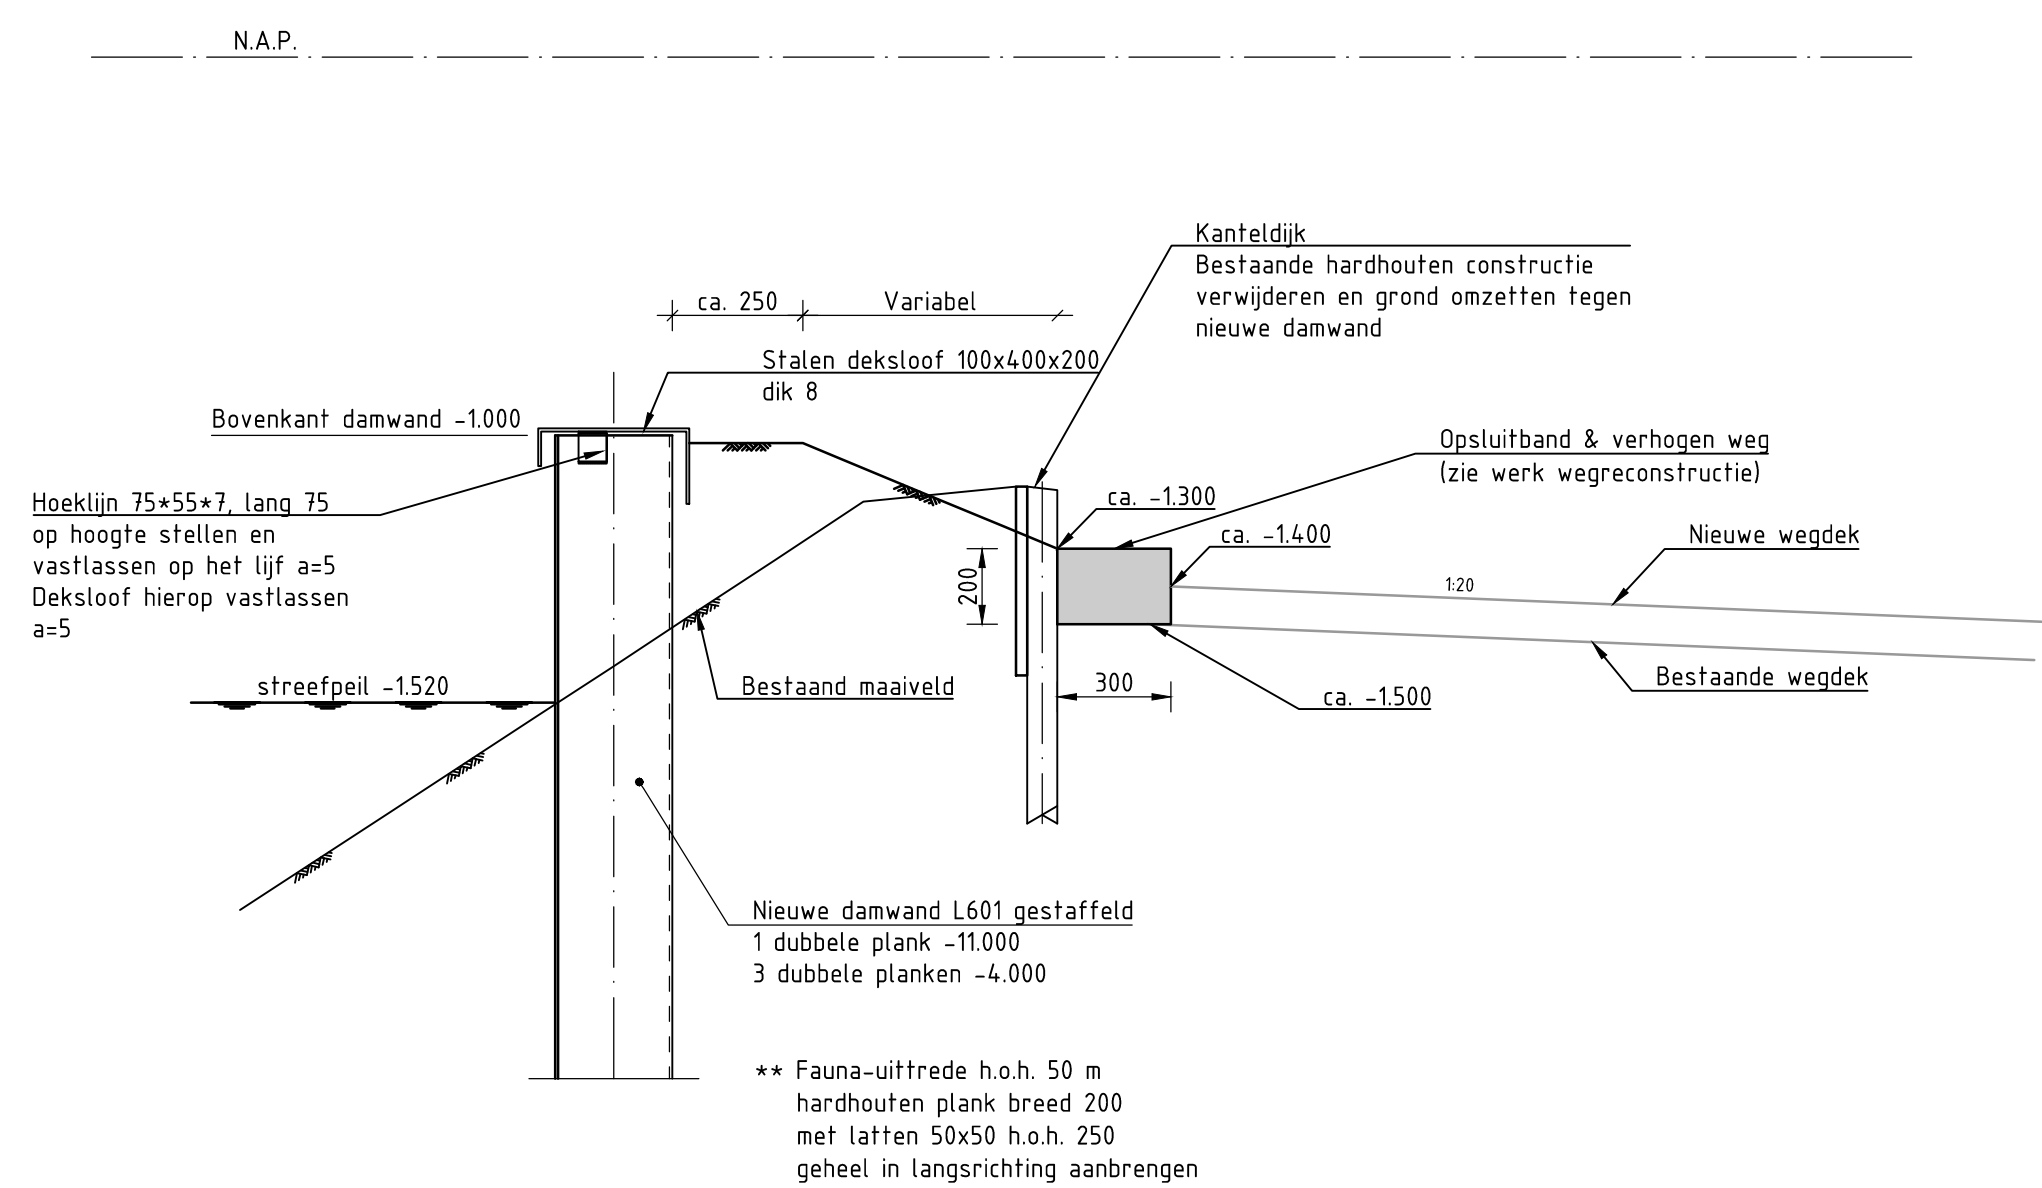

Principe doorsnede
SCHAAL 1:20




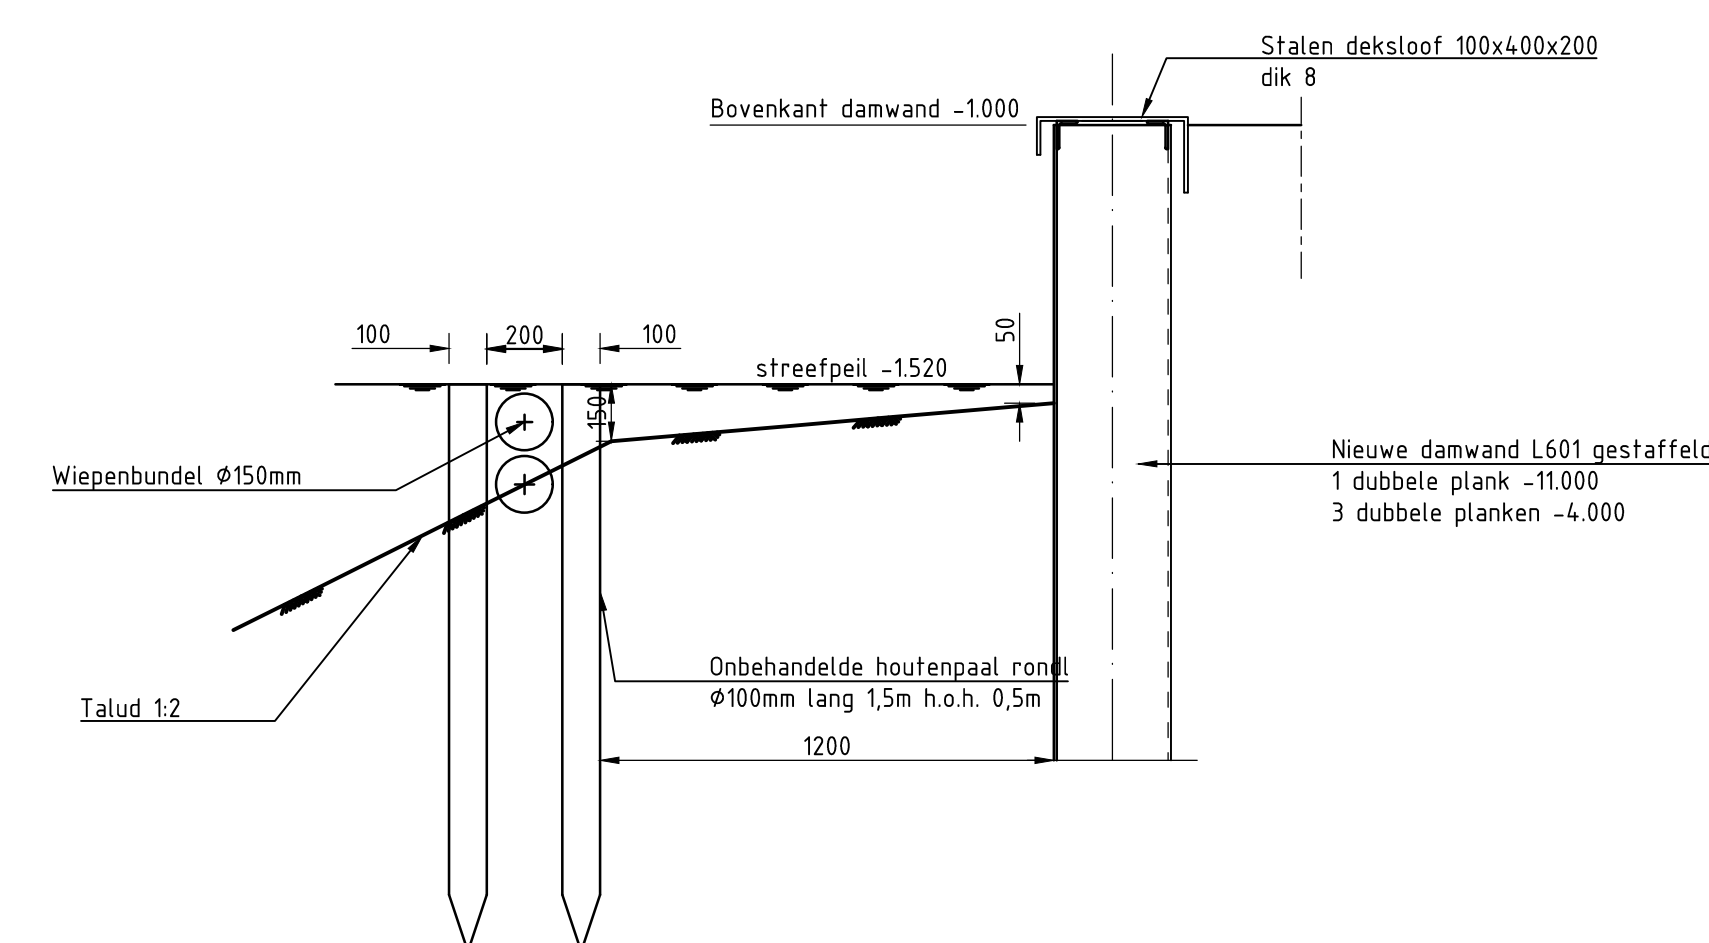


Detail t.p.v. Plasdraszone
SCHAAL 1:20




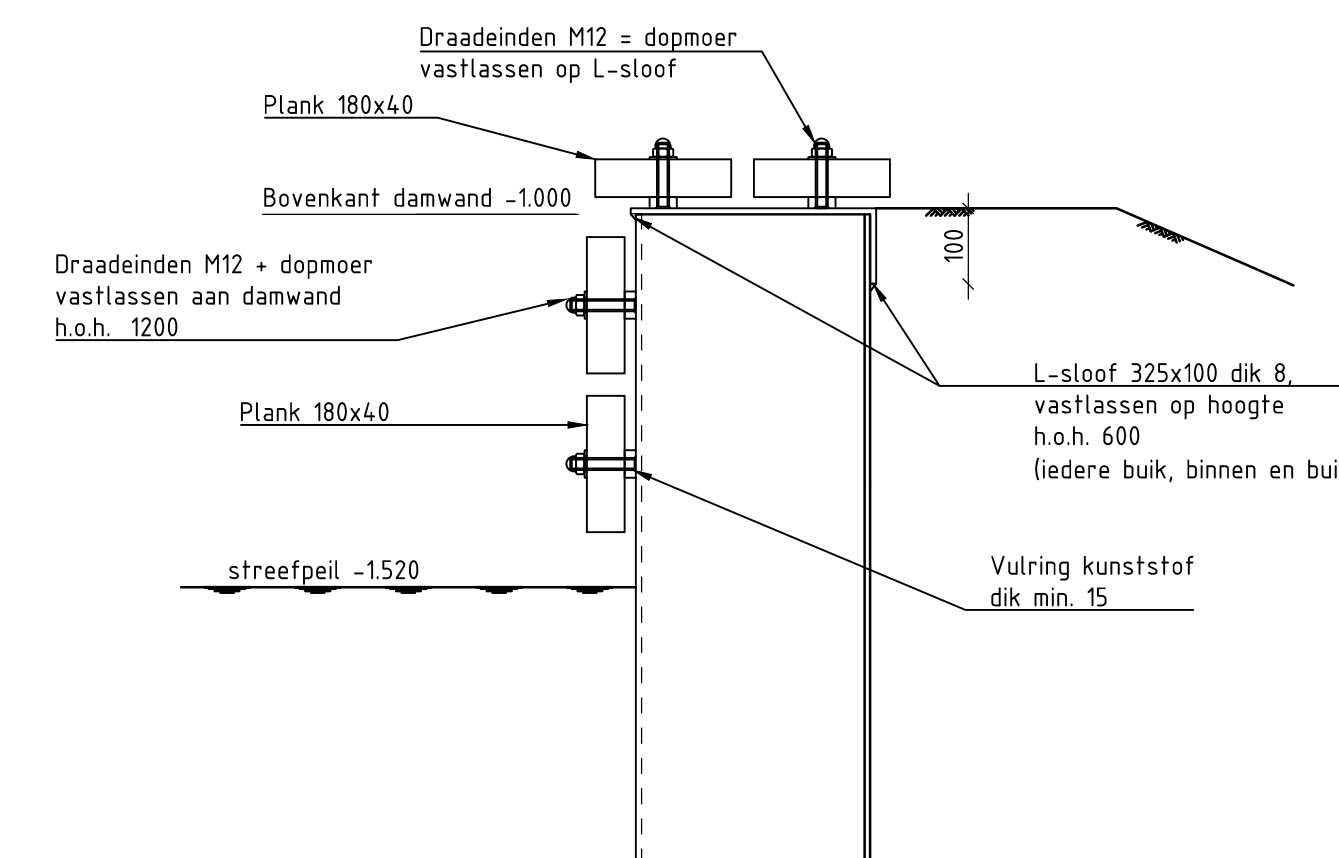


Detail lambrisering
SCHAAL 1:10





Bestaande dwarsprofielen met positie nieuwe damwandconstructie

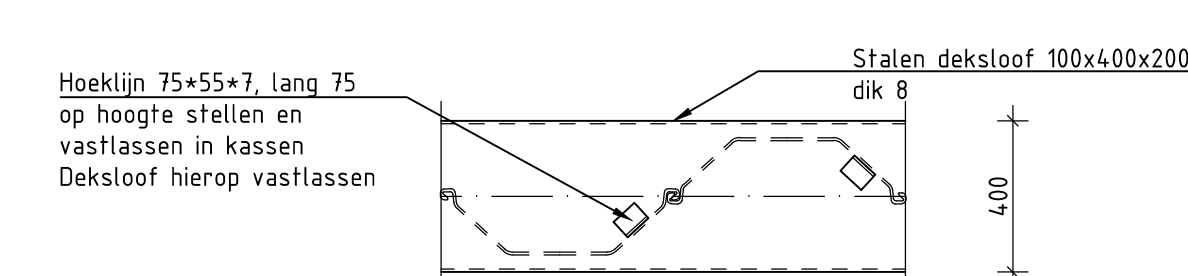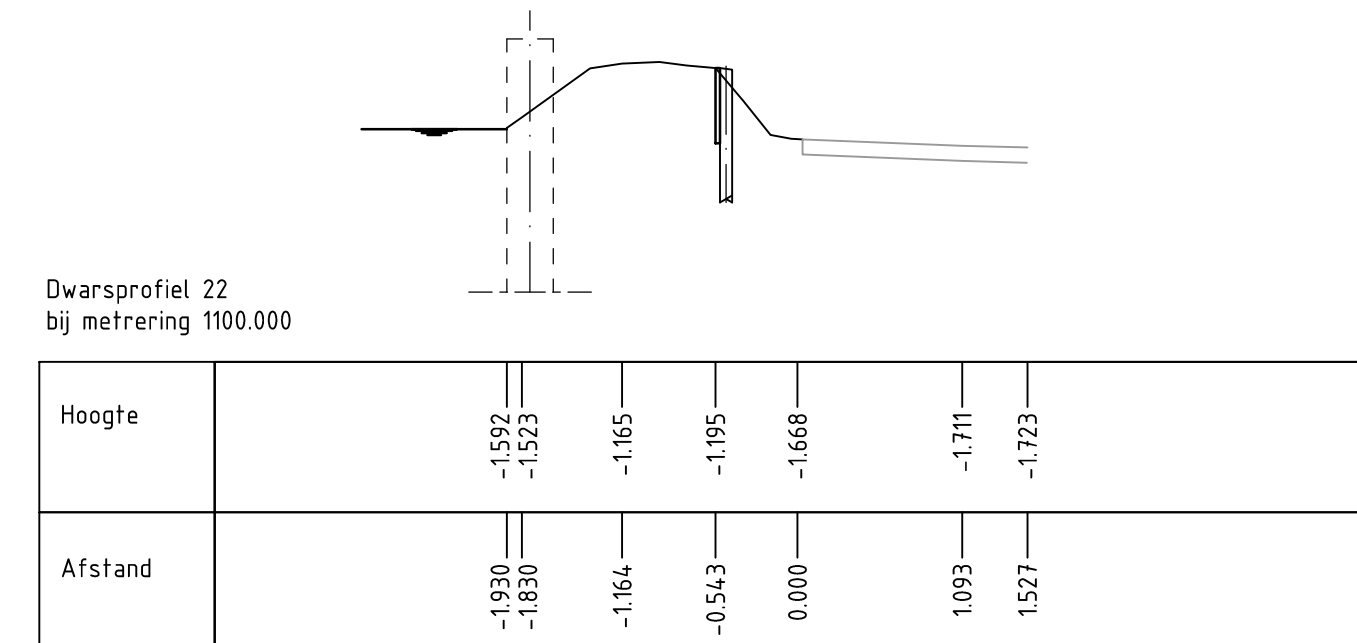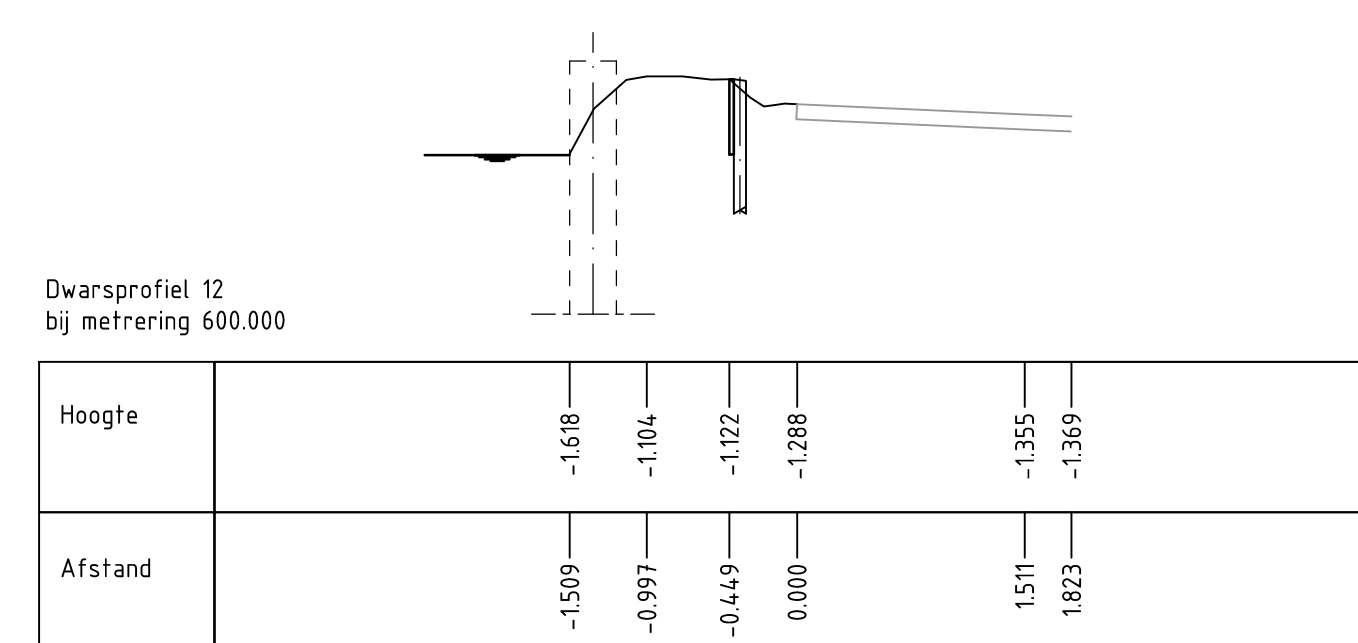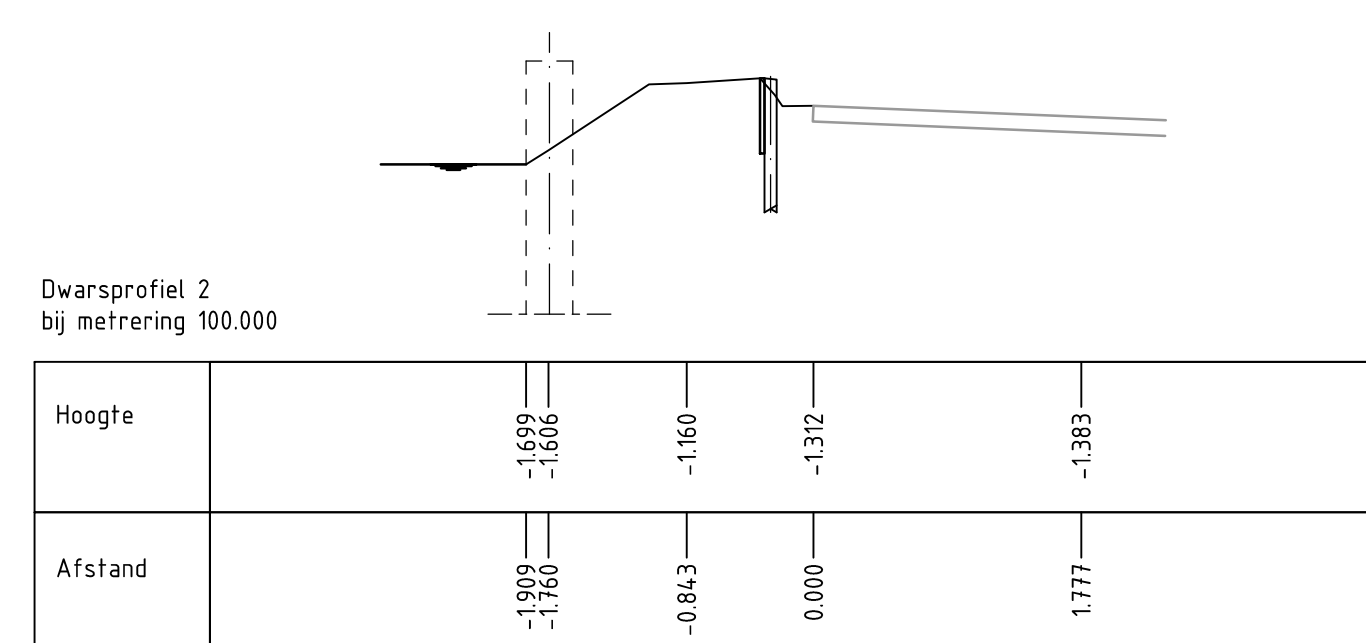









Principe bovenaanzicht deksloof
SCHAAL 1:20

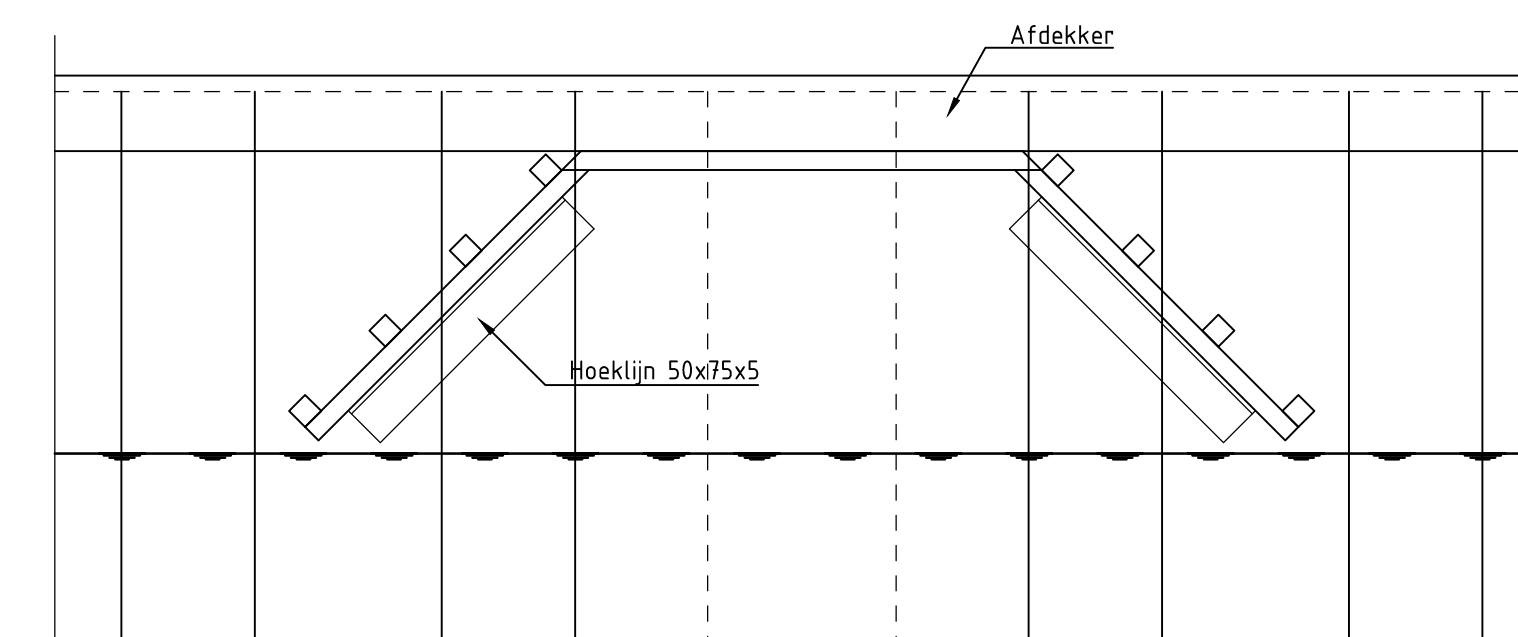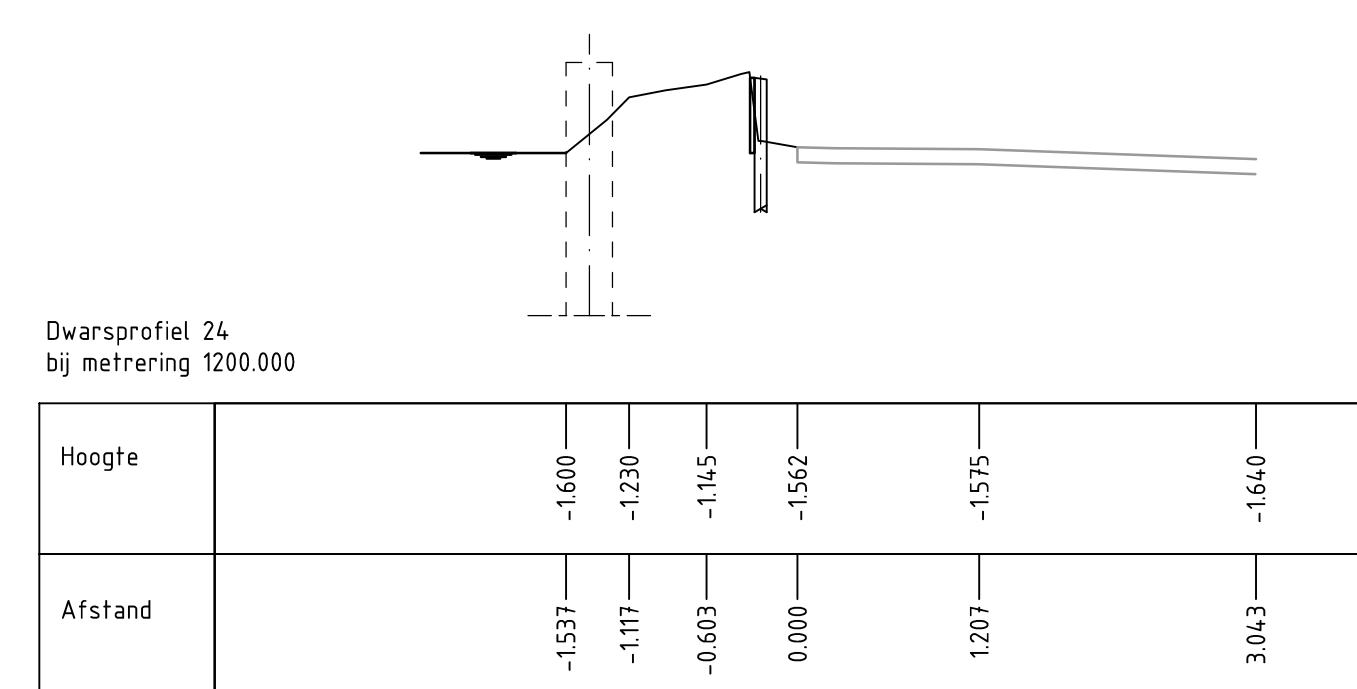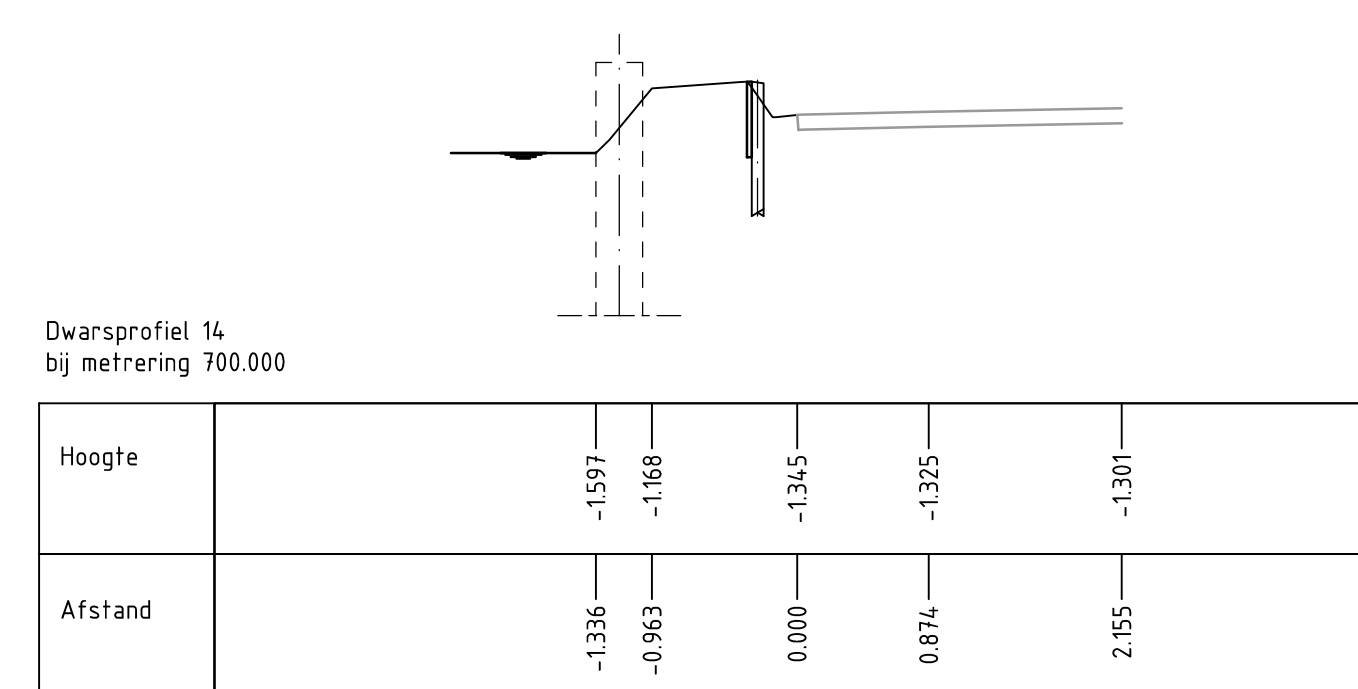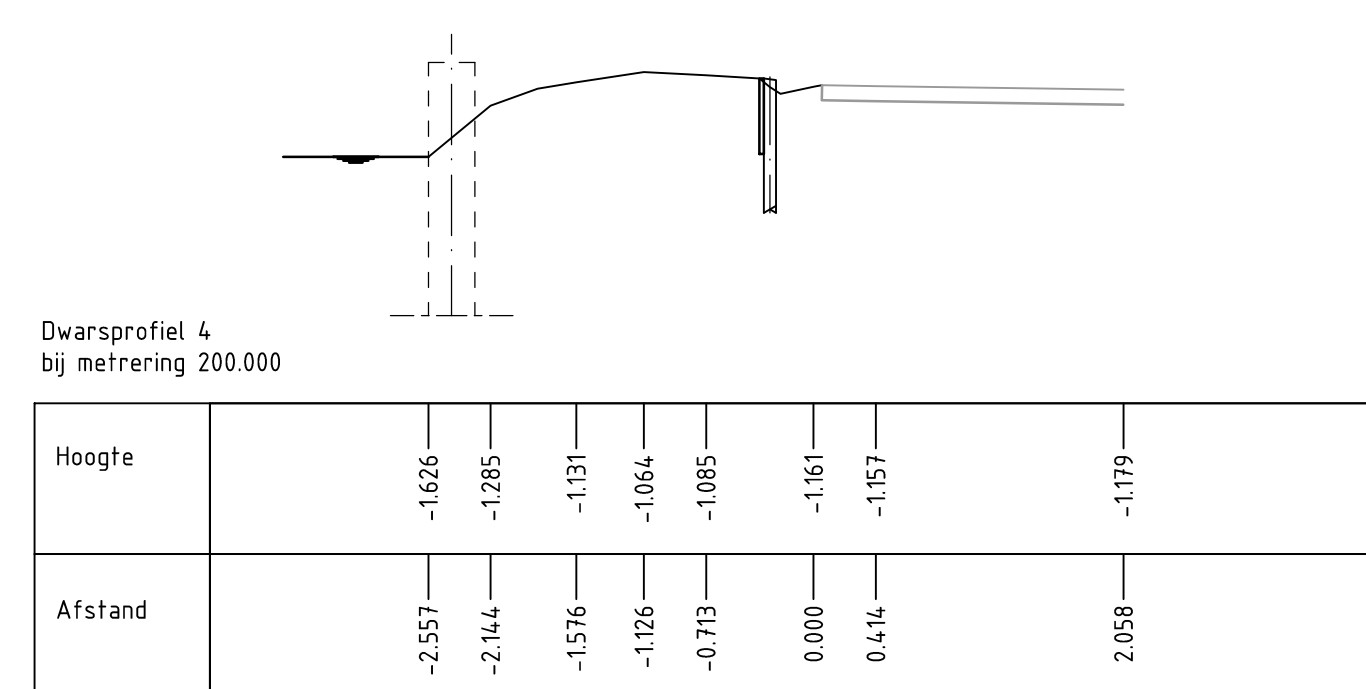

Aanzicht fauna uittrede
SCHAAI 1:10

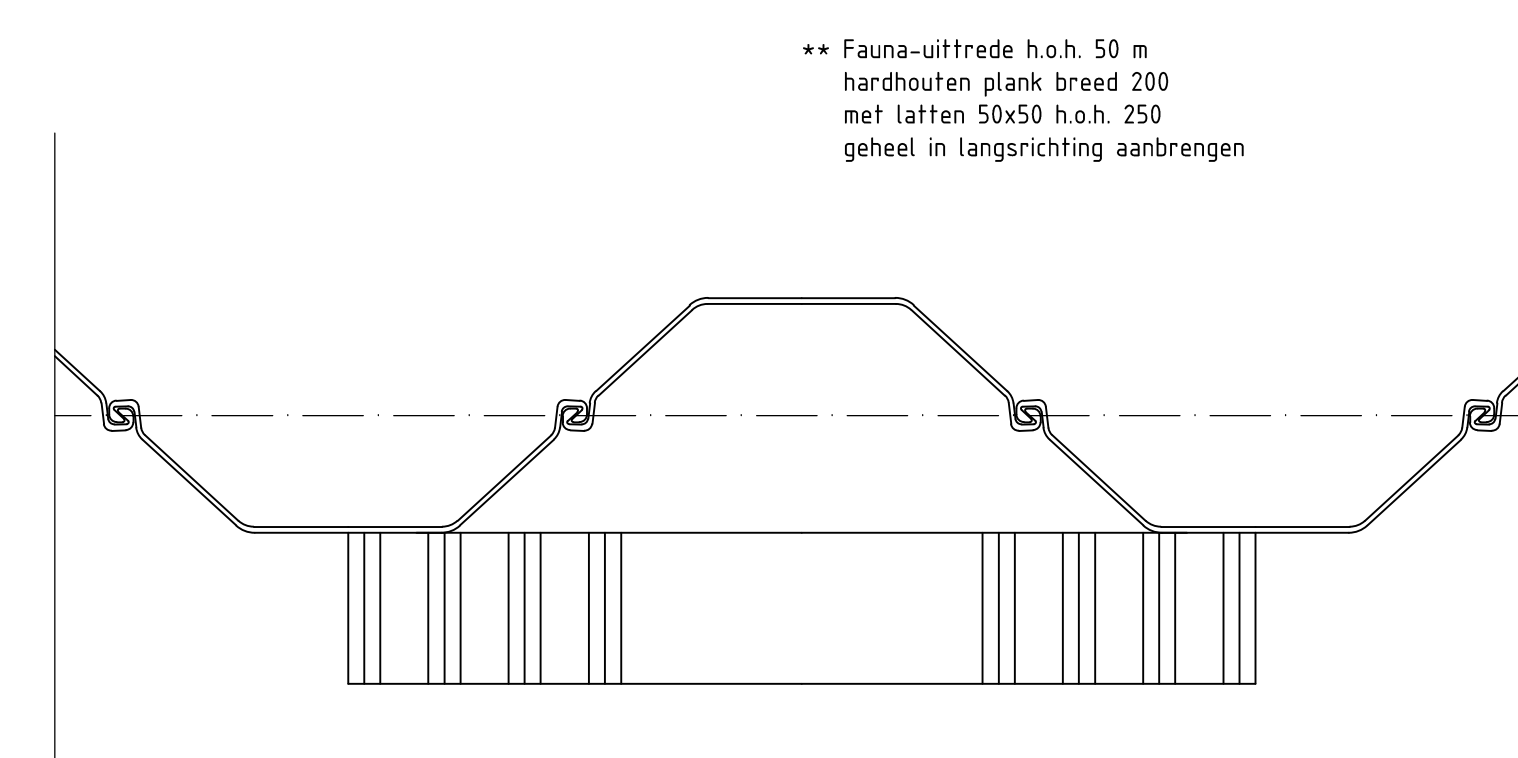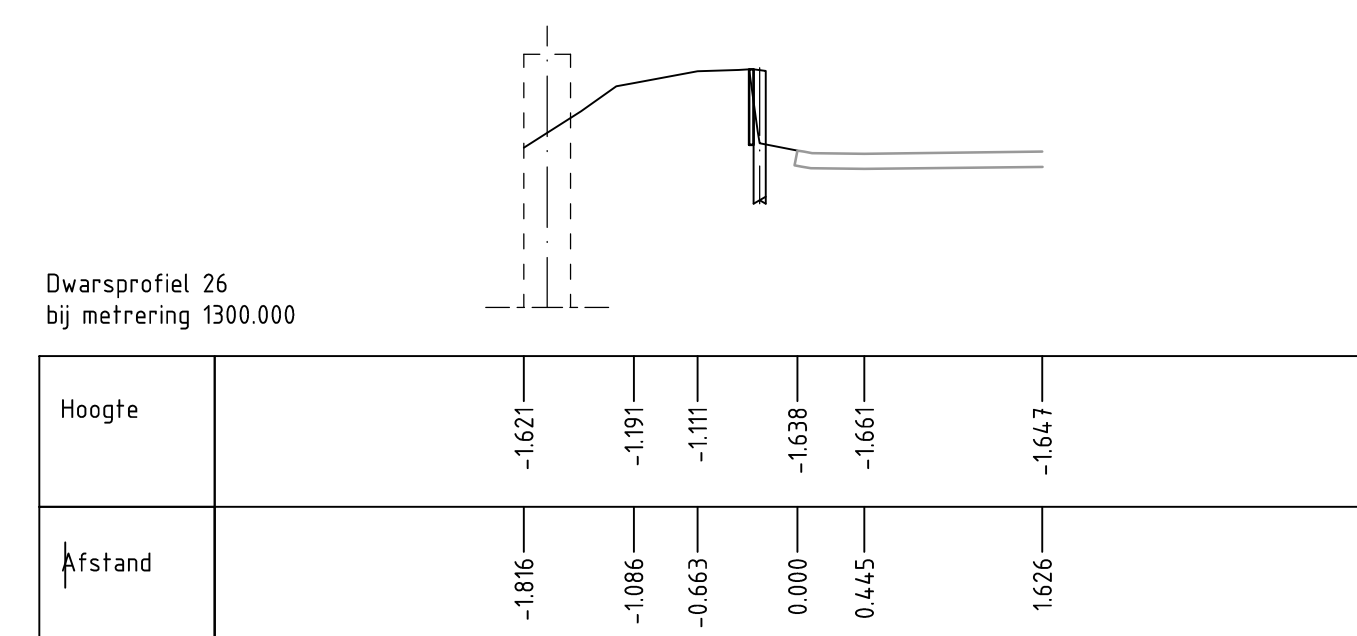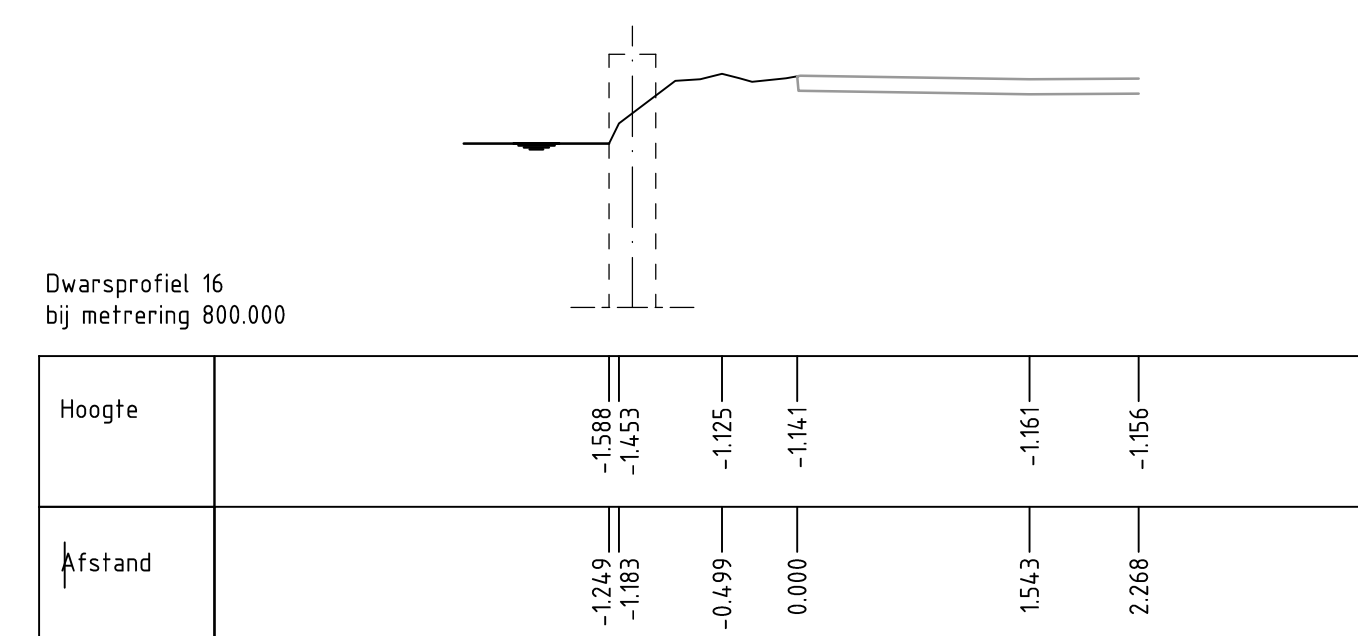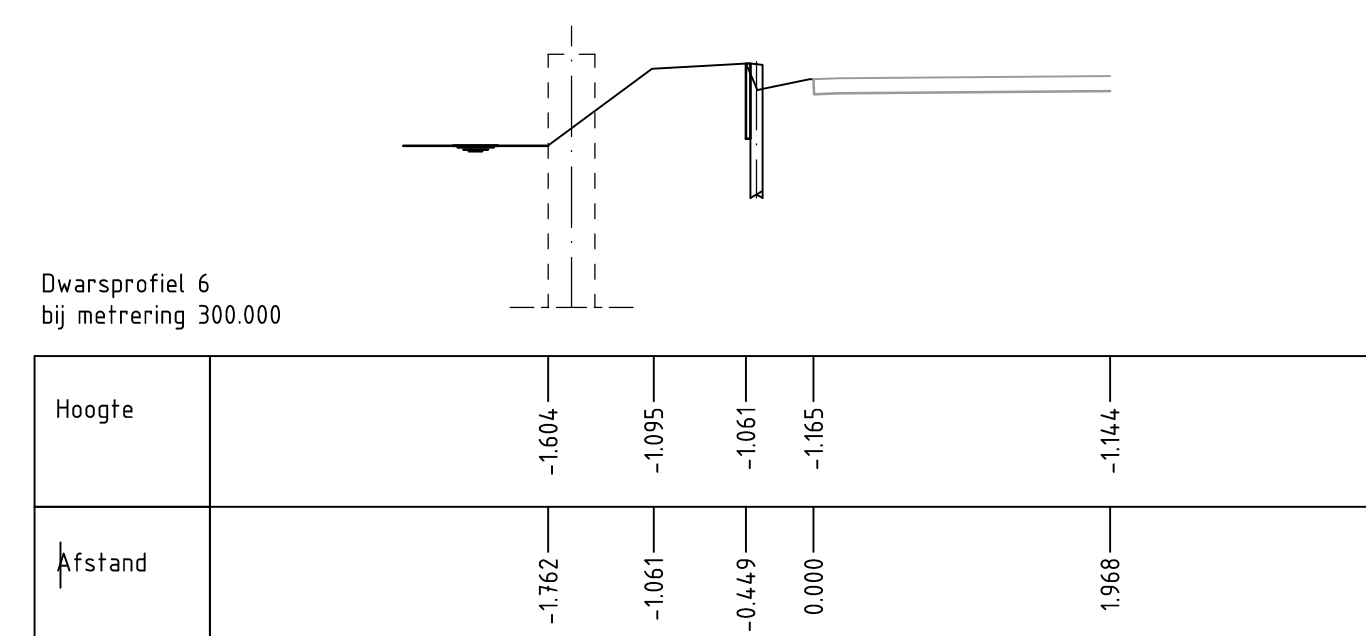

Bovenaanzichtl fauna uittrede
SCHAAL 1:10

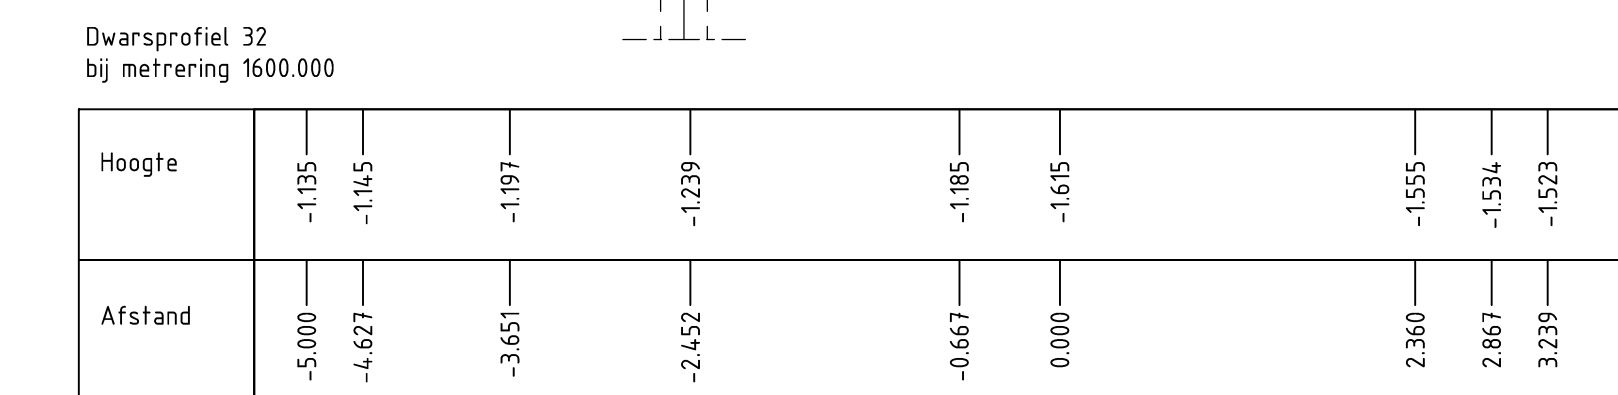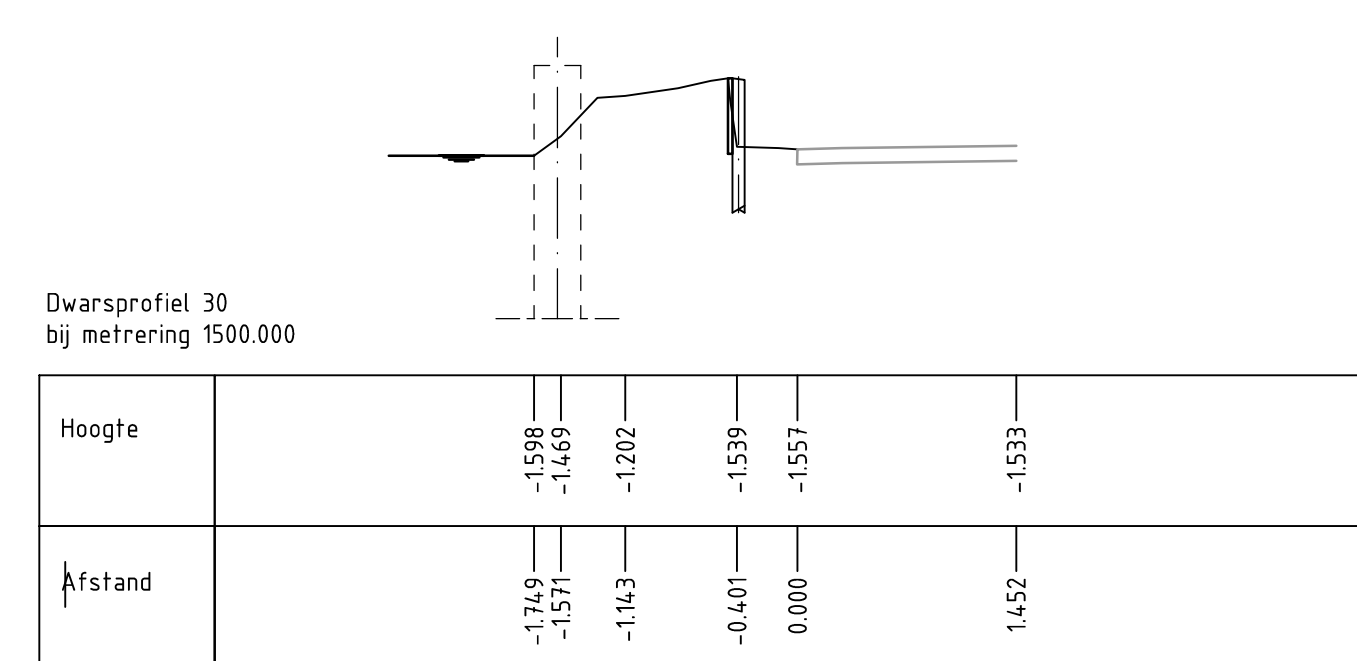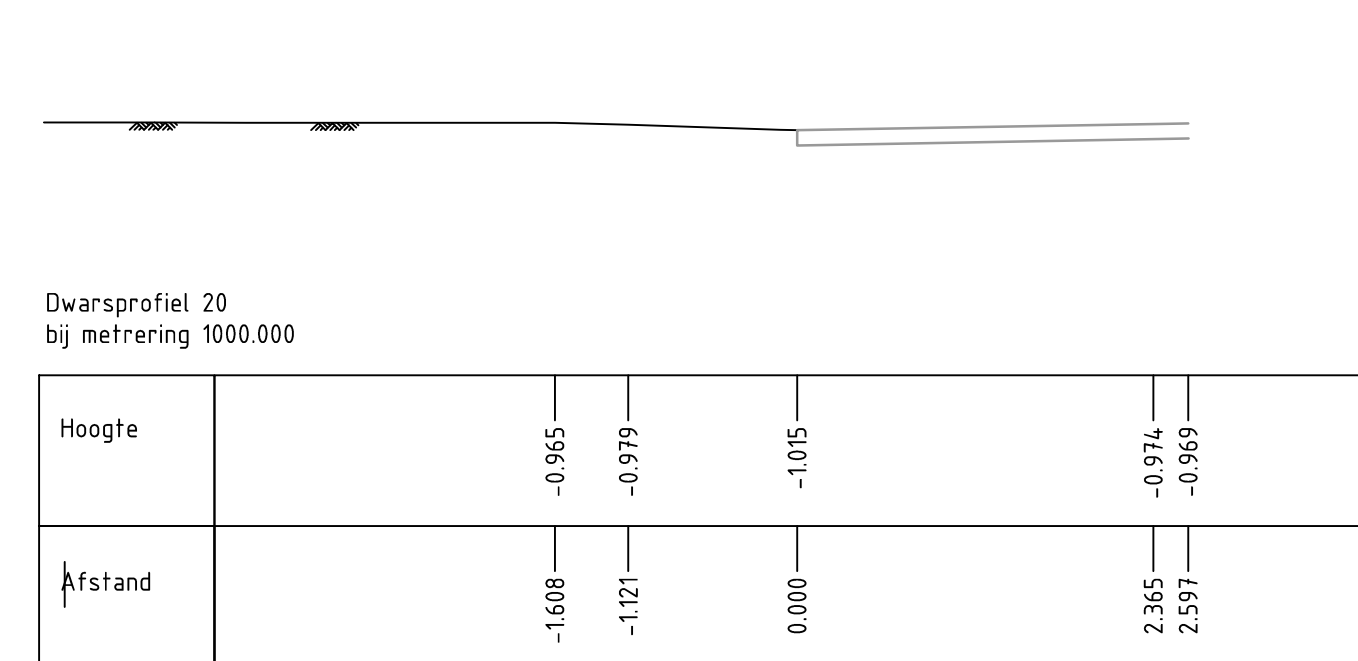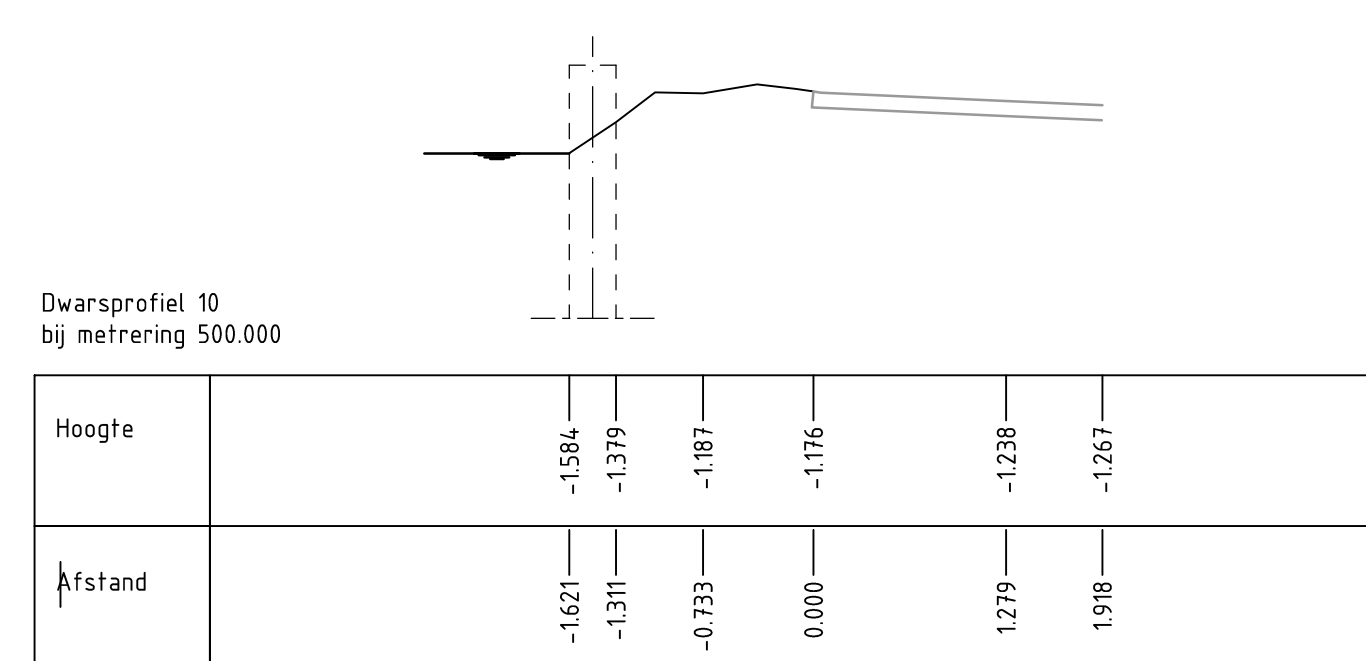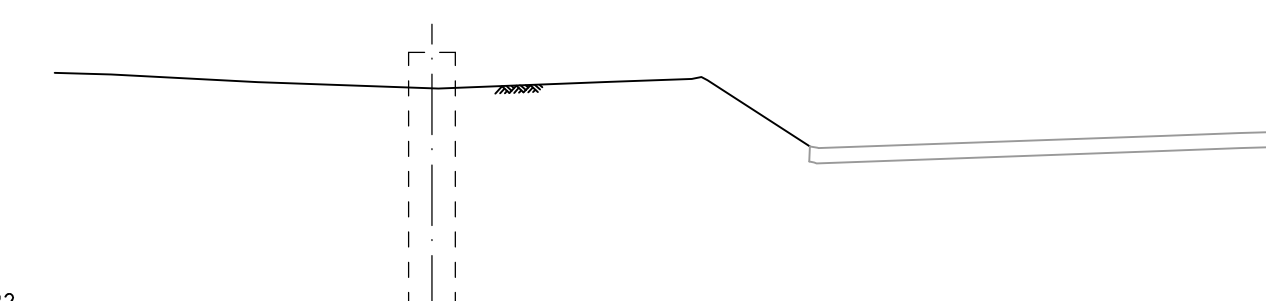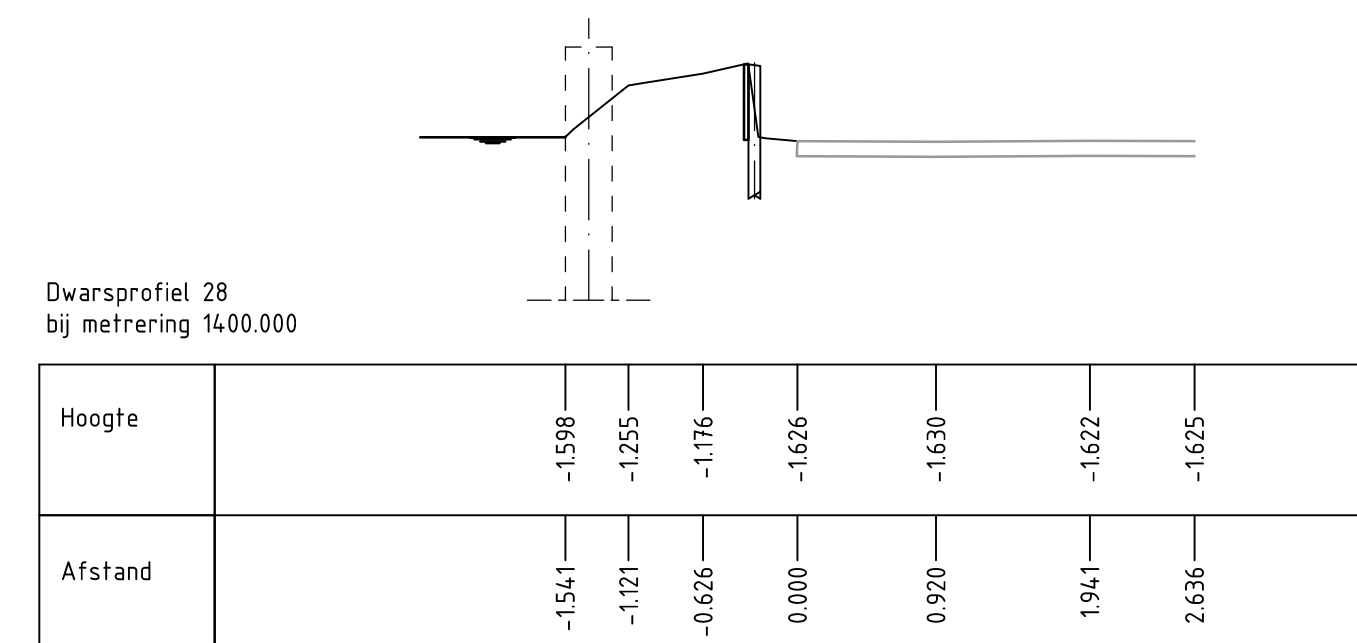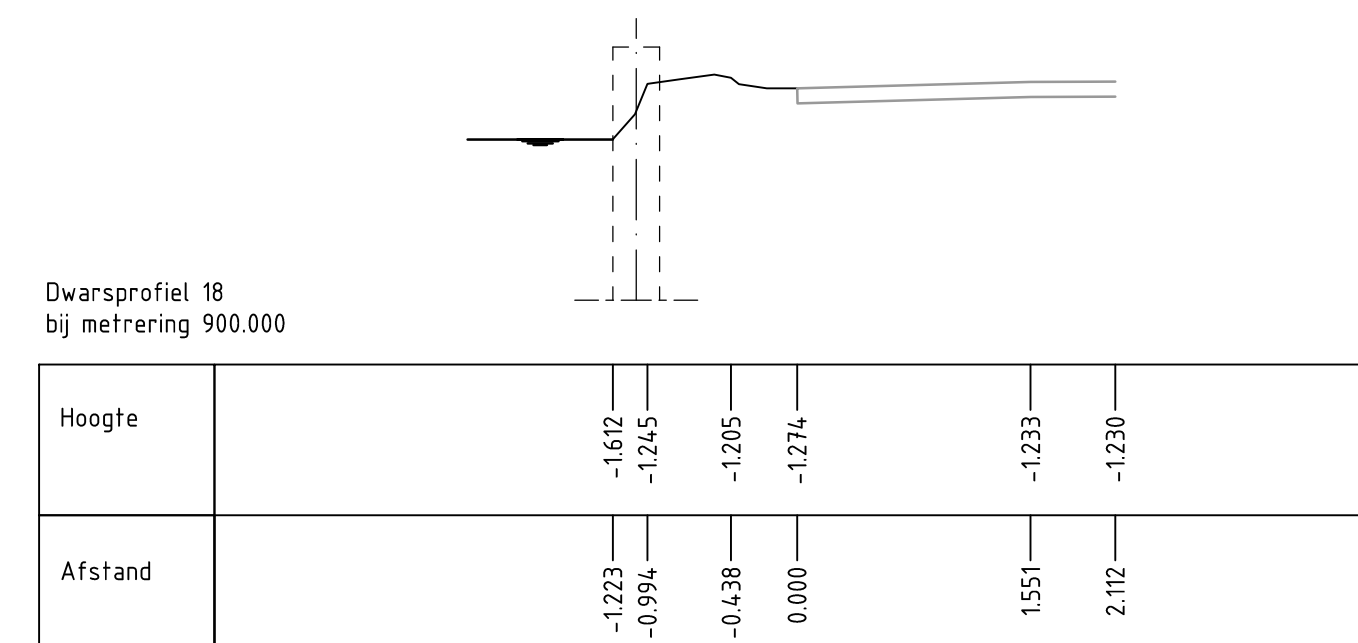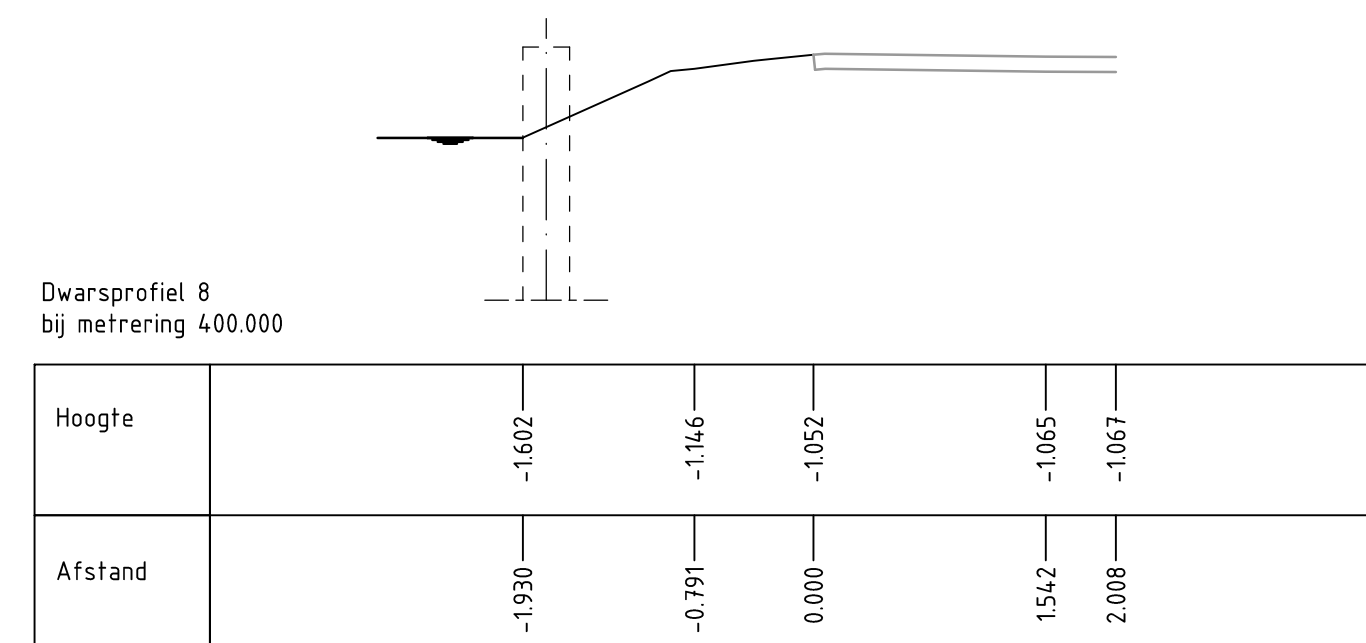

Tekeningen

- | | |
|-------------------------------|-----------------|
| - Situatie deel 1 t/m 4 | 271944-S-3-0010 |
| - Situatie deel 5 t/m 7 | 271944-S-3-0011 |
| - Doorsnede en dwarsprofielen | 271944-DP-3-001 |
| - Specials | 271944-C-3-0013 |

Toelichting

- Maten in mm, tenzij anders aangegeven
- Hoogtematen in m t.o.v. N.A.P.
- Maatvoering in het werk controleren

D0	21-10-2016	DEFINITIEF	M.v.E.
C1	07-10-2016	CONCEPT	M.v.E.
D0	20-09-2016	CONCEPT	S.M.
Nr	Datum	Wijziging	Tek

Opdrachtgever		Tekenaar	Schaal
Waternet		A.A. Blijswijk	1:50 en 2
Projectomschrijving		Projectleider	Formaat
Engineering (dijkbetering - 3 trajecten Deeltraject Noordse Dorpsweg (P02-39A))		C.T. Bosma	A
			Blaad in totaal
			1 IN
Tekeningomschrijving		Staat	Wijziging
Bestek		DEFINITIEF	DU
Doorsnede in details damwandconstructie en dwarsprofielen		www.anteagroup.nl	
Tekeningnummer			
271944-PP-3-0012			

