



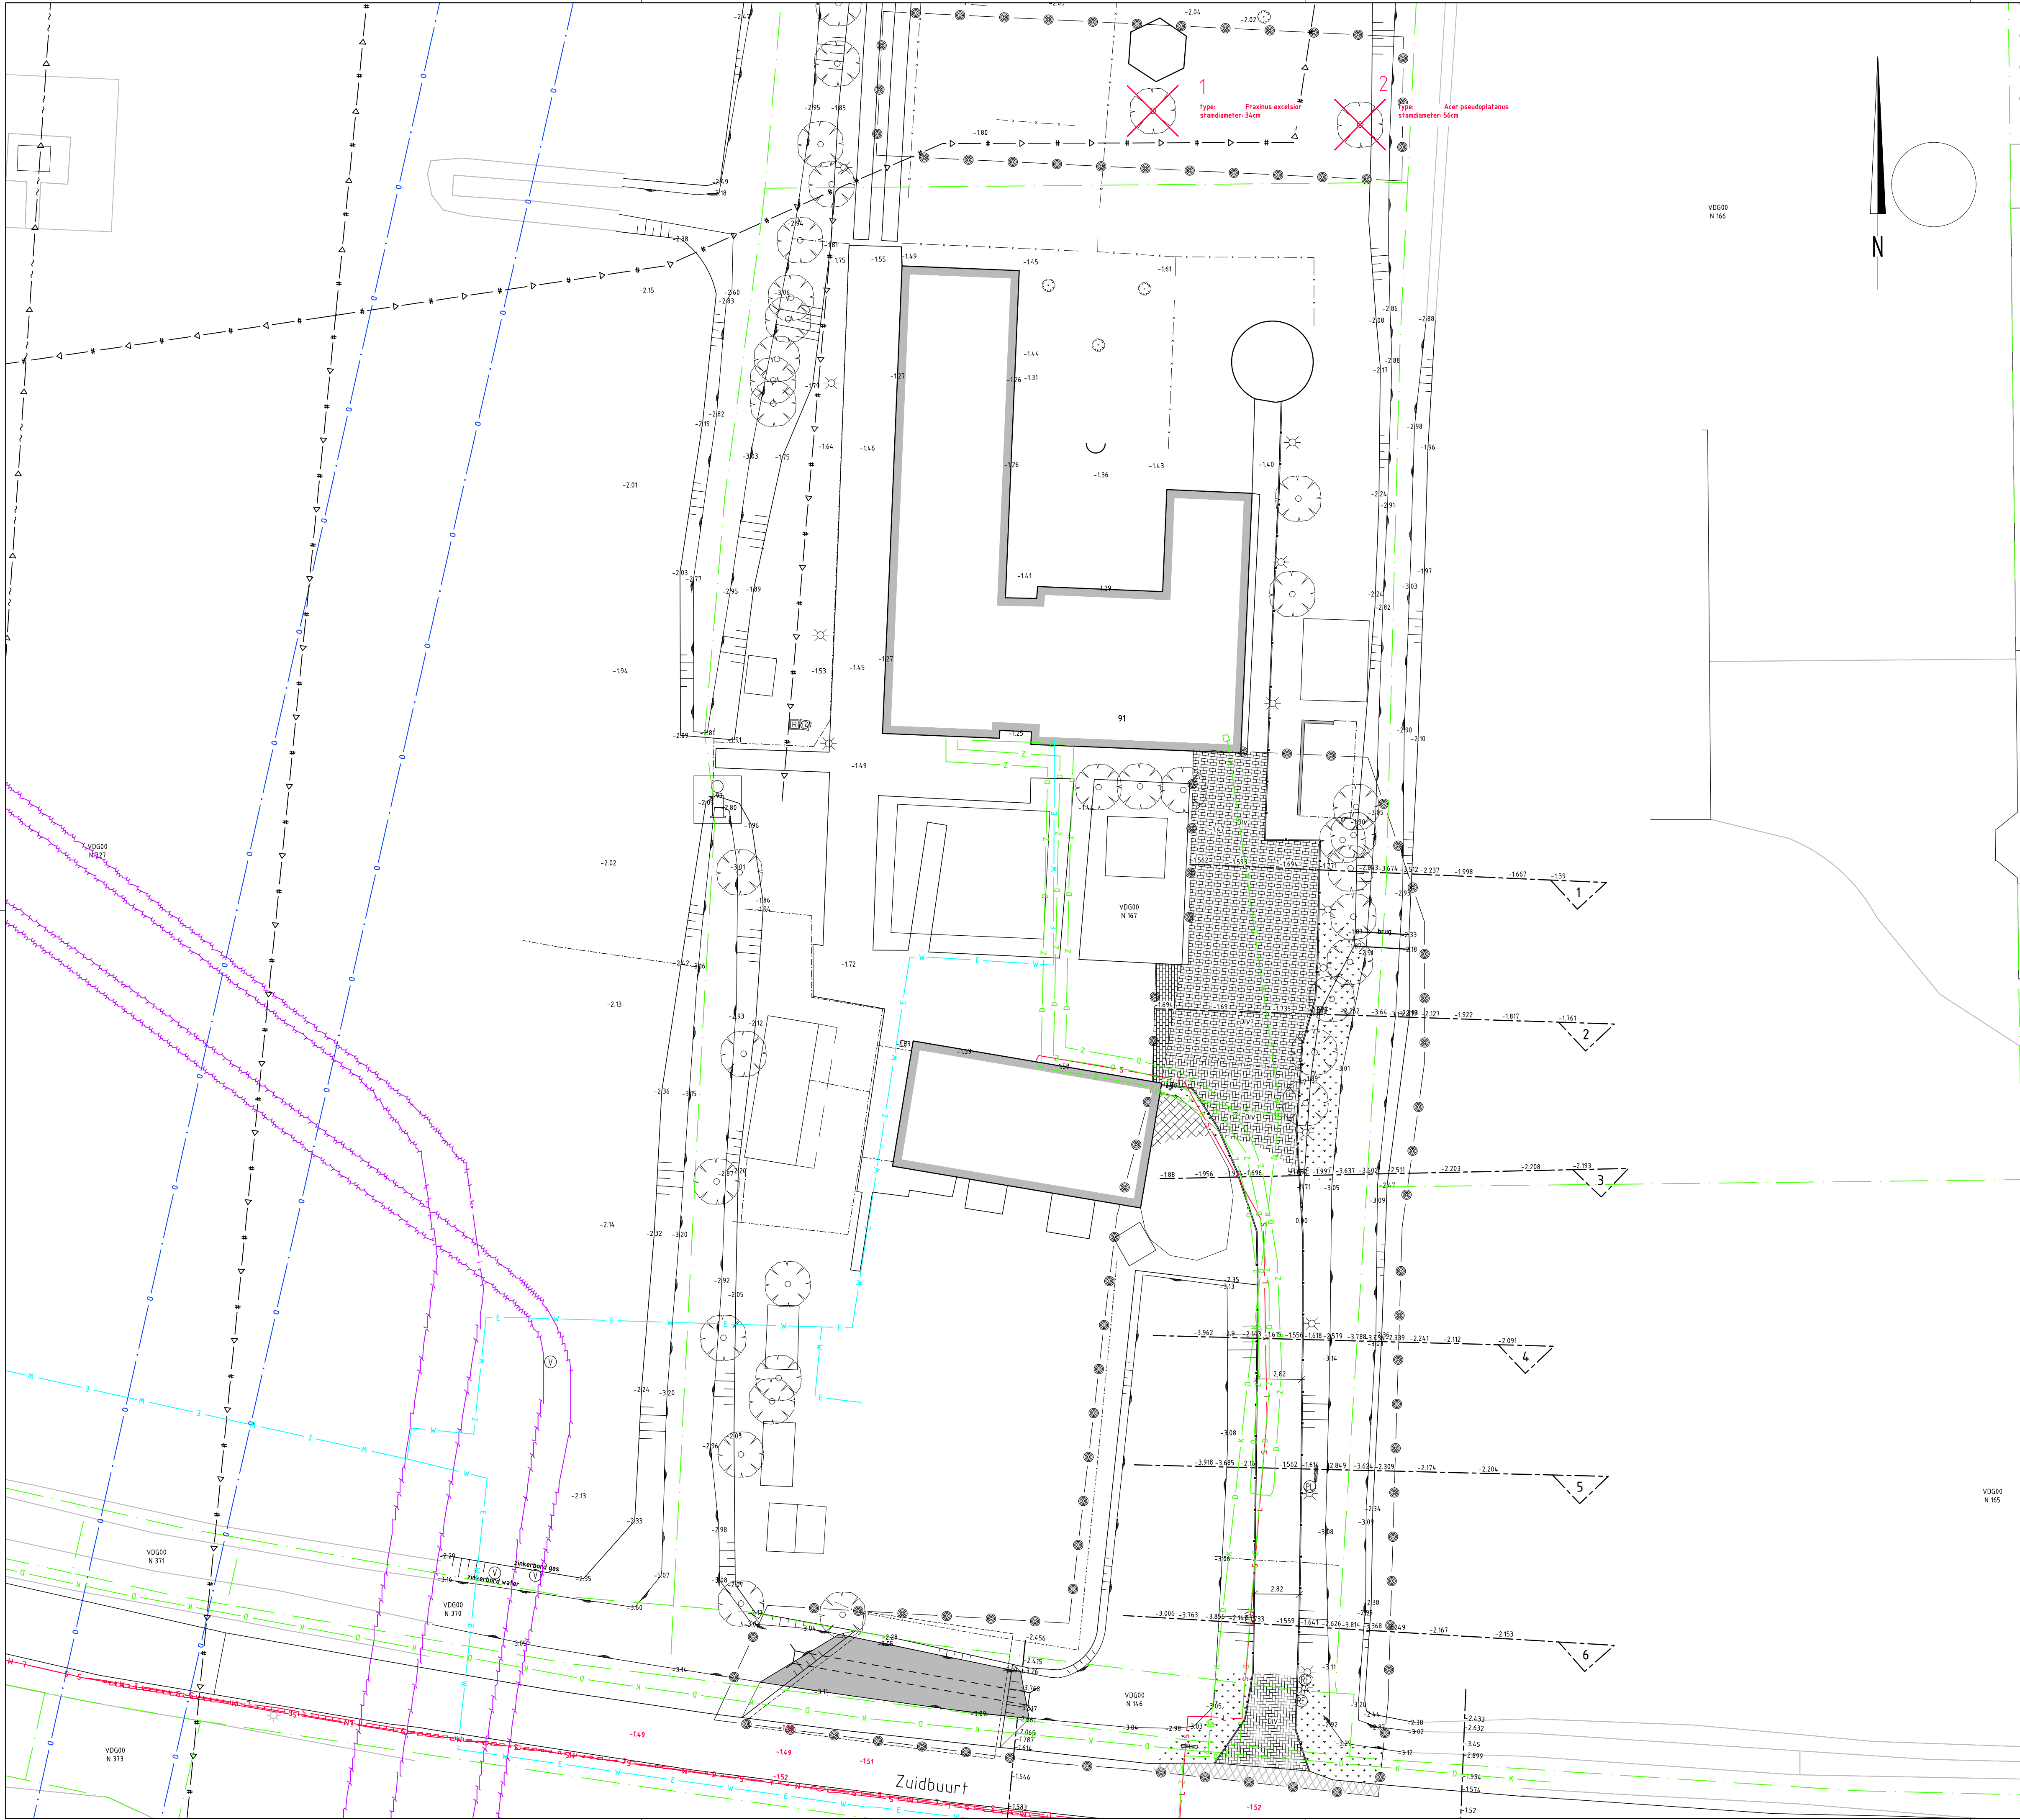

Legenda

	bss, kf, kl. grijs, in elleboogverband
	bss, kf, kl. grijs, in halfsteensverband
	asfalt
	houtsnipper
	gras
	insteek talud met arcering
	waterlijn
	kadastrale grens
	haag
	hekwerk
	materiaal verandering
	werkgrens
	bestaande boom verwijderen
	fruitboom
	lichtmast
	vloerpeil
	hoogte
	gebouwcontouren
	regelkast
	rioolput
	regelkast riolering
	reclame object
	praatpaal
	datatransport - KPN
	datatransport - ziggo
	electra - spanning - laag - Stedin
	water - Evides
	electra - spanning - midden - Stedin
	druk riol - Gemeente
	druk riol - Waterschap
	warmtenet - Eneco
	buisleiding gevaarlijke inhoud - Gasunie West
	buisleiding gevaarlijke inhoud - DPO

Situatie

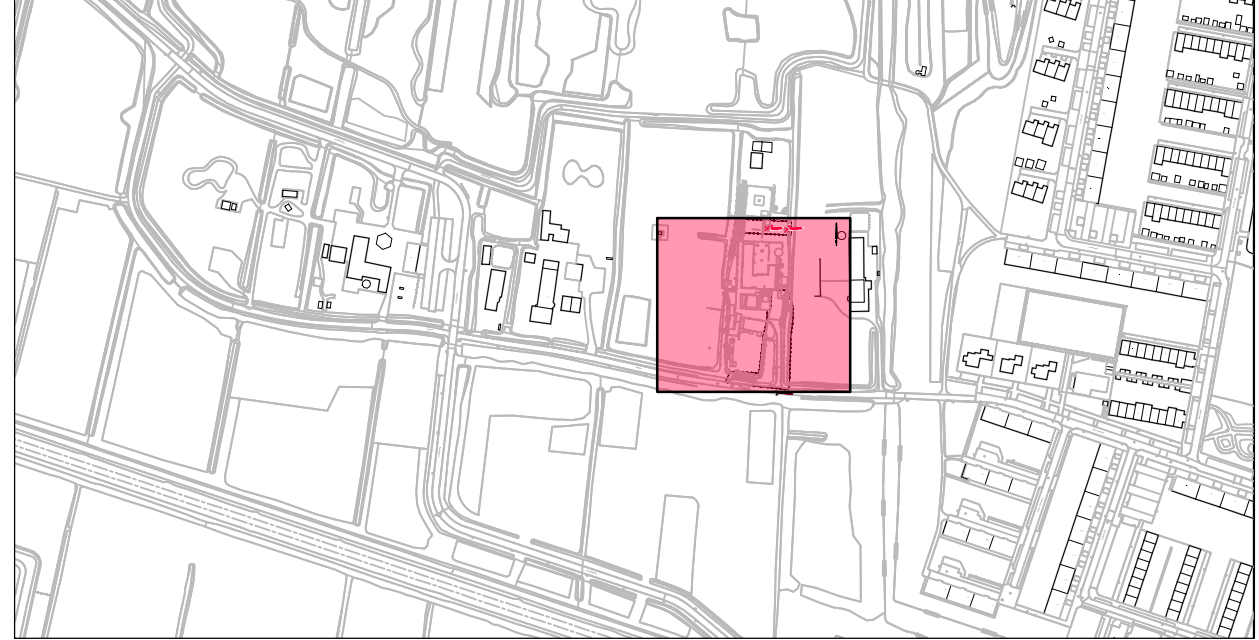

Gebouwlocatie en afmetingen ter indicatie, maten kunnen afwijken
Maten in meters, tenzij anders vermeld
Peilmaten in meters t.o.v. N.A.P., tenzij anders vermeld
Materialen in mm, tenzij anders vermeld
Diameters in mm, tenzij anders vermeld

ADCIM		Adviesbureau voor Civiele techniek, Infrastructuur en Milieu		Rembrandtlaan 650 3362 AW Sliedrecht Telefoon (0184) 677500 Telefax (0184) 617790			
Project		Engineering verharding Woon-zorgboerderij Nooitgedacht te Vlaardingen					
Opdrachtgever		ASVZ					
Onderdeel		Bestaande situatie					
Rev	Wijziging	Dat	Gef	Acc	Projectnummer	Tekeningnummer	Formaat
					20160502	10	A1 (594mm)
					Besteknummer	Bijlagennummer	Schaal
					20160502-D-B-1	-	1:200
					Get	Gez	Acc
					PB	PB	GVS
					Datum		20-10-2017
					Filenamen		20160502_V10.dwg

Vergunning