



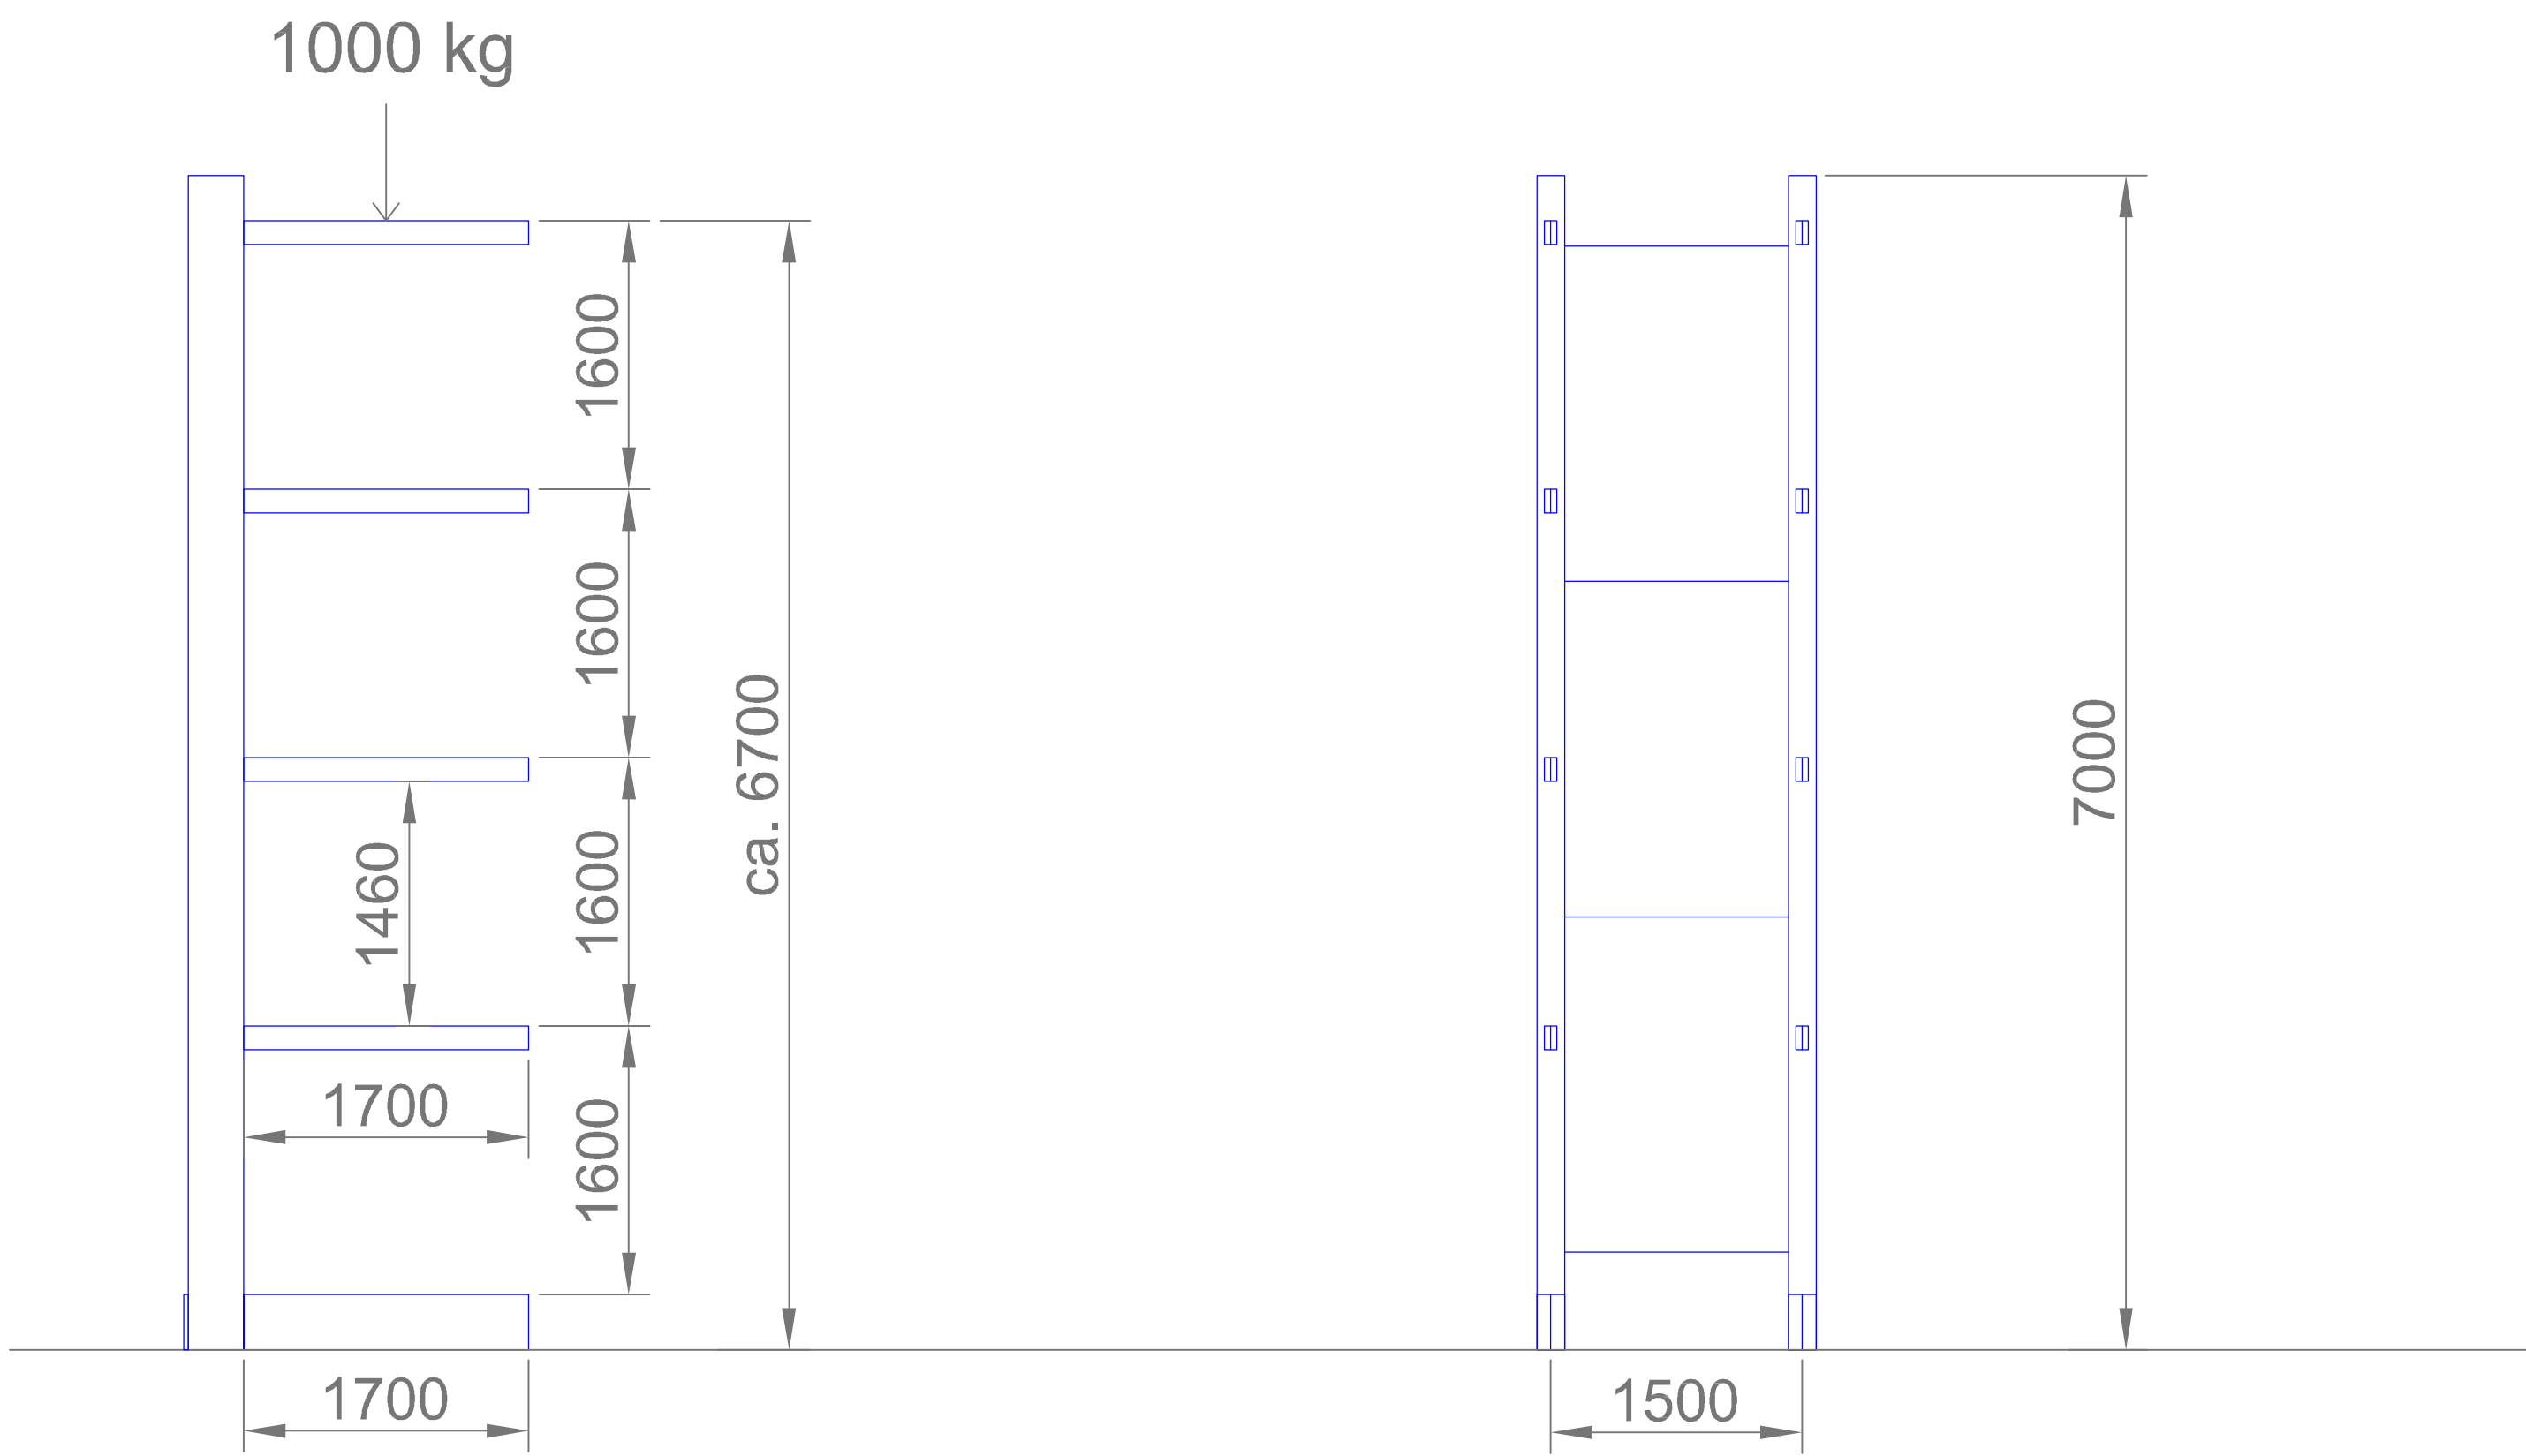

onderstaande variant zal worden geplaatst

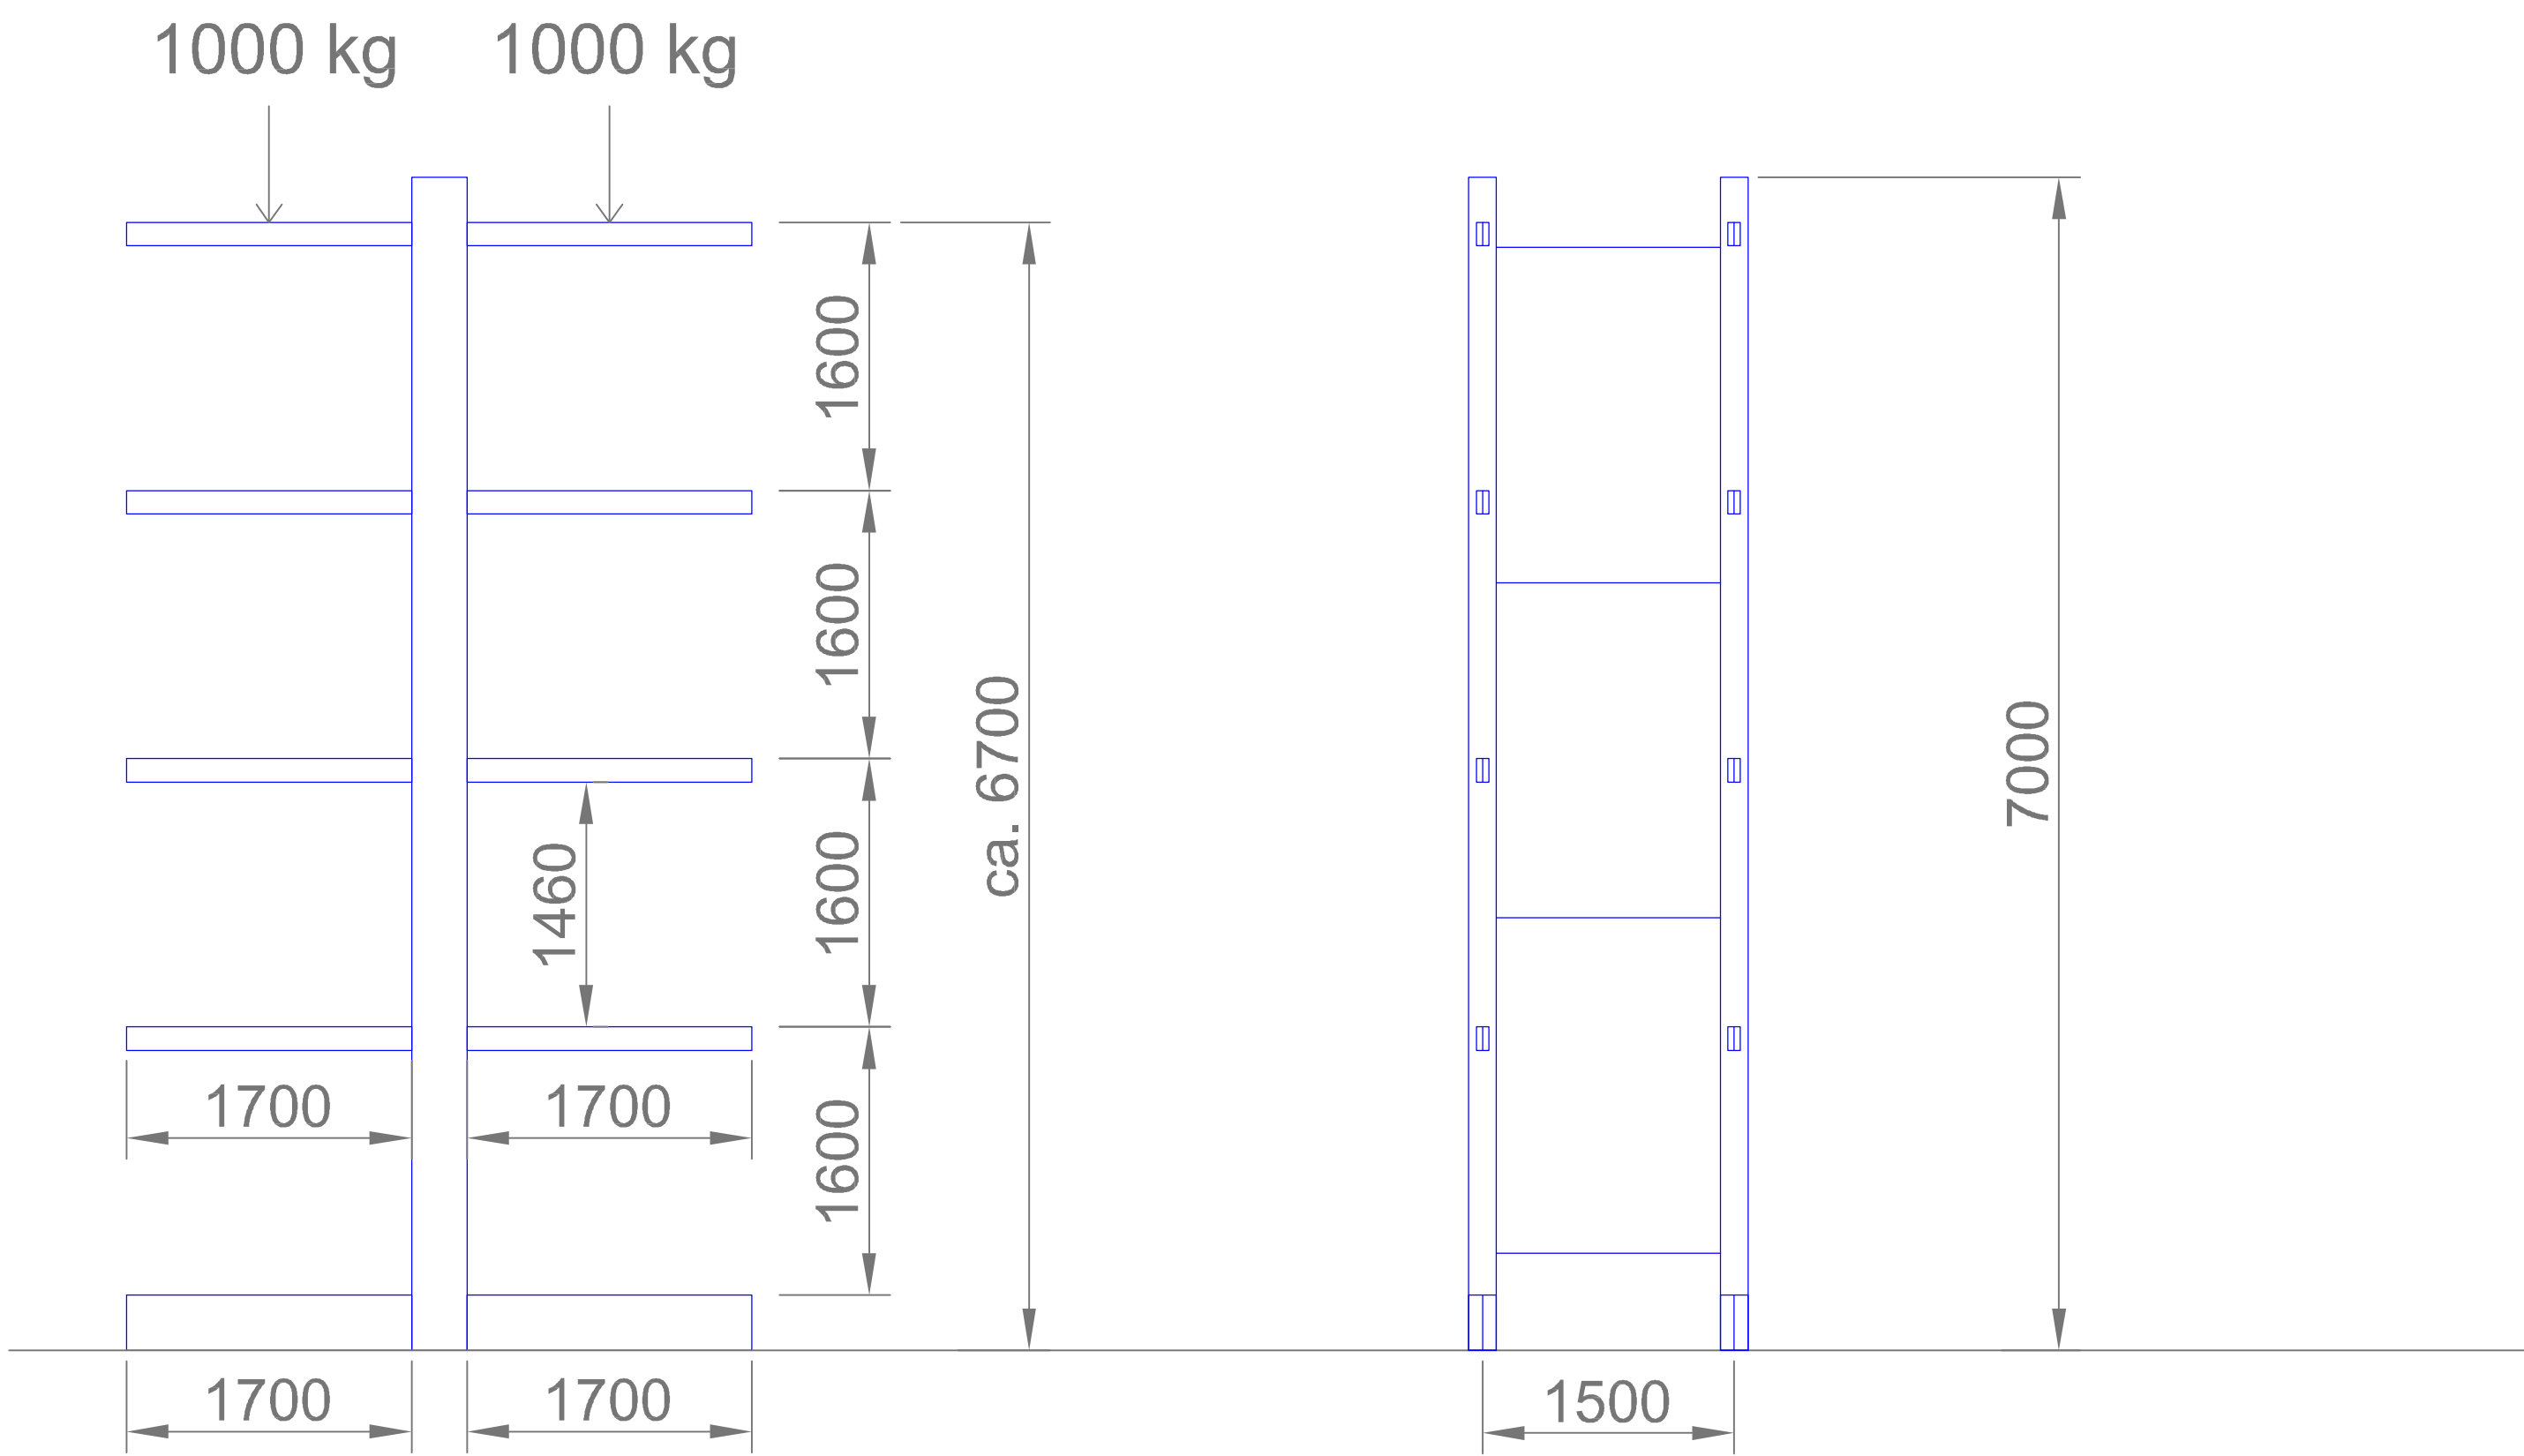

Penders			
3133KJ 35 Vlaardingen		datum 18-01-2017	
OHRA Regalanlage GmbH. Verkoop kantoor Nederland Thea Beckmansingel 11 2652 GC Berkelen Rodenrijs Tel: 010-5213301 Fax: 010-5299412 e-mail: overmeer@ohra.de		tekeningnummer 4103540-00	