



ondergrond t.b.v. door de opdrachtgever
 alle hoogten in meters (Low, NAAP, tenzij anders is vermeld)
 alle maten in meters (Low, NAAP, tenzij anders is vermeld)

Herinrichting kasten


opdrachtgever
Vereniging Natuurmonumenten

naam
Bestek

tekstnr.	1.384.00.02.01	pl.	MOQ
datum	06-04-2017	file	RFG
sch.	1:200	get	1.384.00.02.01
afm.	A0+	bied	02 bladen 0

onderwerp
Bestaande situatie tekening

Herinrichting kasteel Hackfort		
opdrachtgever Vereniging Natuurmonumenten		projectlocatie Vorden
fase Bestek		status Definitief
tek.nr. 1.584.00.02.bt	pl. MQT	gewijsd:
datum 06-04-2017	get. RGF	a.
sch. 1:200	file 1384.00.Best	b.
afm. AD+	blad 02 bladen 07	c.
onderwerp Bestaande situatietekening		

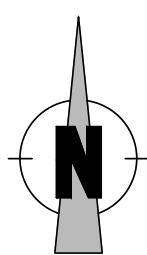

- ondergrond t.b.v. door de opdrachtgever

Herinrichting kasteel Hackfort

opdrachtgever	projectlocatie
Vereniging Natuurmonumenten	Vorder


fase	status
Bestek	Concept

tek.nr. 13B4.00.04.bt	pl. MQT	gewijzigd:
-----------------------	---------	------------

sch	1-200	file	1384.00 Utility	b
-----	-------	------	-----------------	---

afm. AD+	blad 04 bladen 05	c.
----------	-------------------	----

Uitvoeringstekening

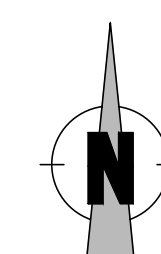

- ondergrond t.b.v. door de opdrachtgever
 - alle hoogte in meters t.o.v. N.A.P. (andere anders is vermeld)
 - alle metingen in meters (m)




Herinrichting kasteel Hackfort

opdrachtgever: projectlocatie:
Vereining Natuurmonumenten Vorden


titel		status	
Bestek		Definitief	
tek.nr.	1384-00-07.01	af.	MGT
datum:	06-04-2017	gnt.	RGF
sch.	1:200	file	1384-00-07.pptx
afm.	A4D	blad	07. bladen 07 t.c.

onderwerp:
Opruimtekening

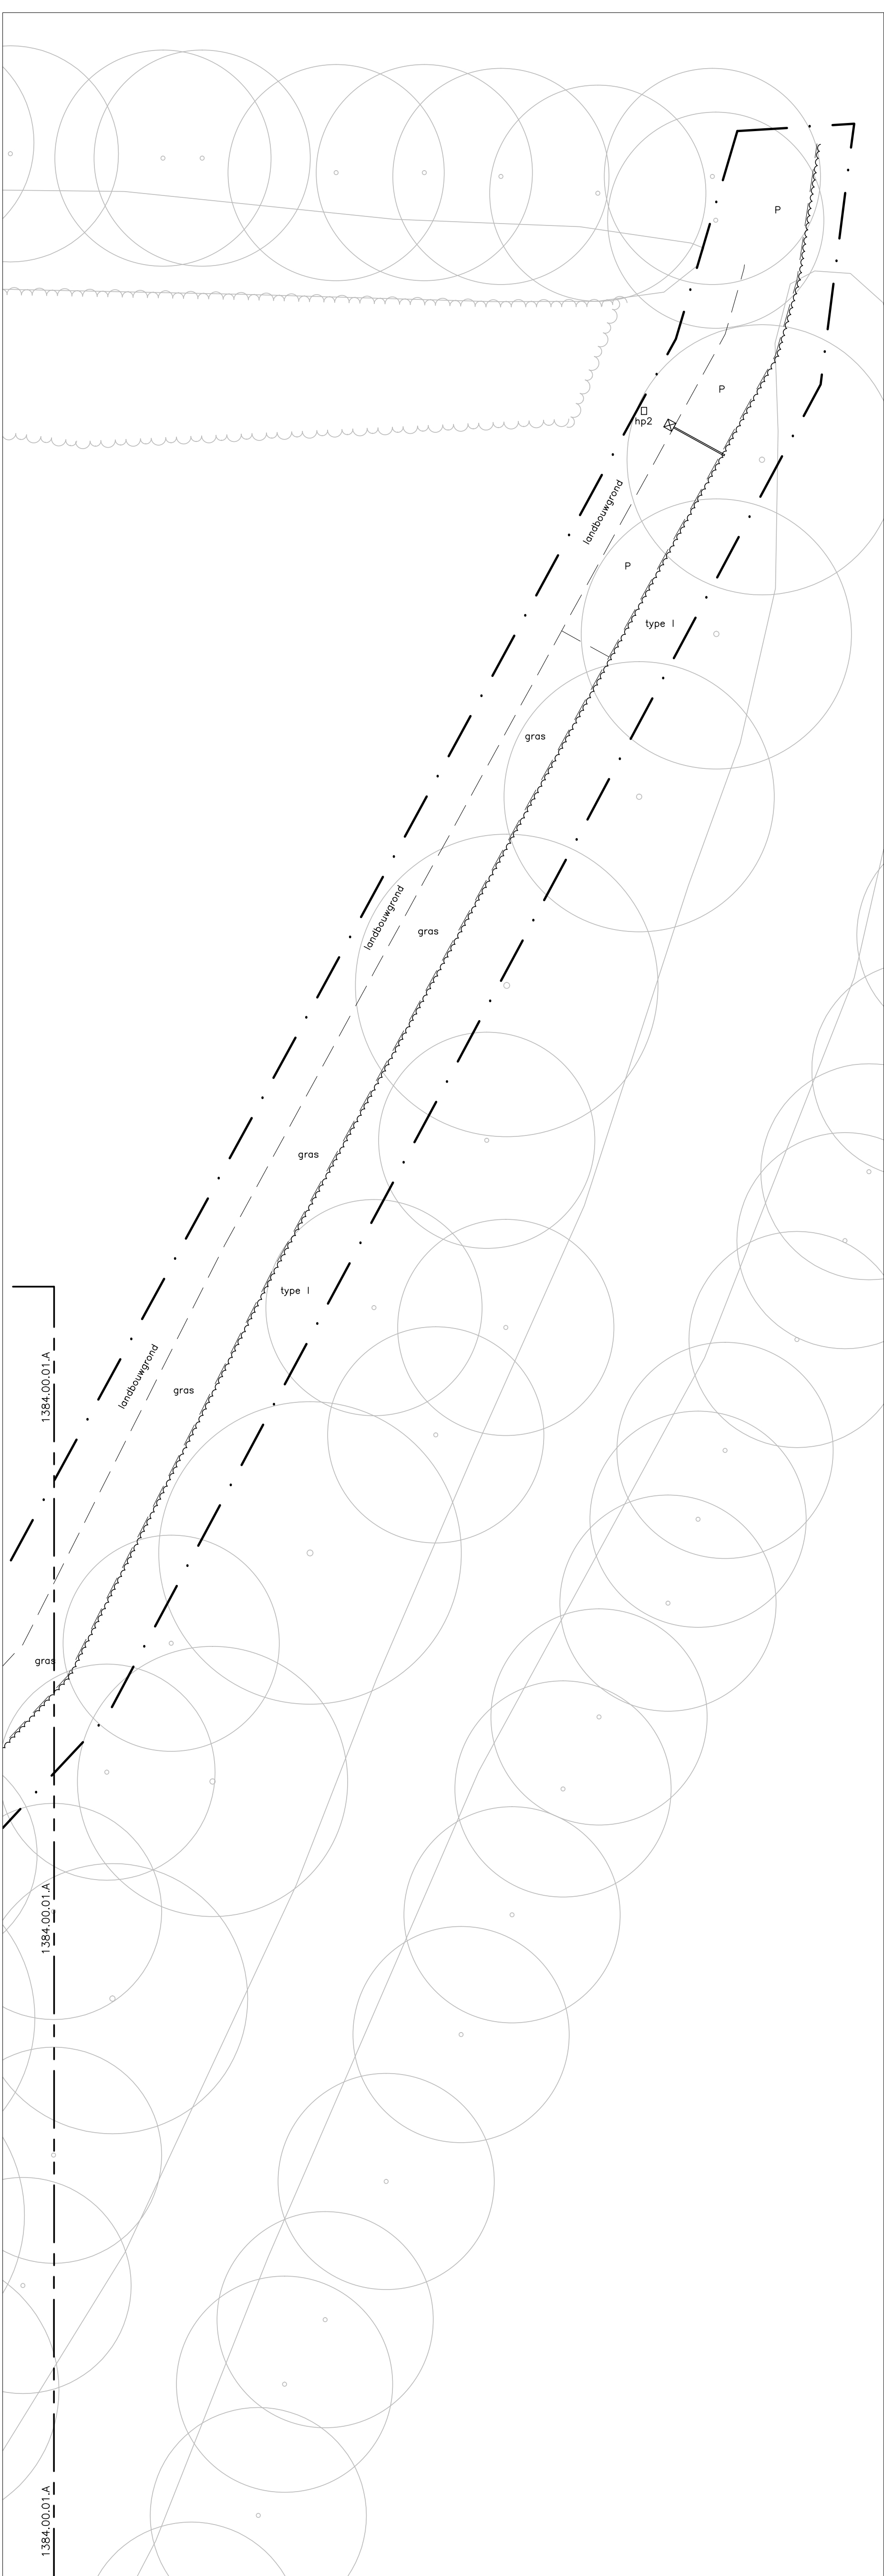


legenda


	werkgrens
	tekeninggrens
	bebouwing
	lufte/overlapping
	bestaande terreinhoogte
	talud
	helling
	water
	inspectieput beton
	staalkool, afm. 50x350x5mm, gelijzer
	bestaande HBA leidingen, pvc, Ø125 mm en stroomrichting
	regringspijp, zink, Ø125 mm en stroomrichting
	asfalt
	rolloog, ROL=staande rolloog met enkele strek, straatbaksteen, waterloofmout, kleur: roodbruin ROL2= staande rolloog, straatbaksteen, dikformaat, kleur: roodbruin ROL3= staande rolloog met dubbele strek, straatbaksteen, waterloofmout, kleur: roodbruin
	opstuldbanden: Ø96=afm. 60x150 mm, kleur: grijs
	stoelband, afm. 100x200x180 mm, kleur: grijs
	SBS K7+H straatbakstenen, keelformat, halfsteensverband, kleur: roodbruin
	SBS WF+H straatbakstenen, waterloofmout, halfsteensverband, kleur: roodbruin
	TE00 betongegels, afm. 500x500x60 mm, kleur: grijs TE030 betongegels, afm. 300x300 mm, kleur: grijs
	GB1 grasbetongegels, afm. 400x600 mm, kleur: grijs GB2 kunststofgrasegels, kleur: zwart
	NK natuursteen, afm. 3700x2000 mm, belgisch hardsteen
	GR halfverharding, GR= halfverharding P= puin
	gras gras/kruiddachtigen
	type 1 type 1= draaistek, type 2= brommendrassteek, type 3= rhododendron, type 4= siertespelanting, type 5= rozen, type 6= fyrtrojanen, type 7= huiltrojanen, type 8= bollen
	hoog, haag1= Crataegus monogyna, h= 150 cm hoog2= Fagus sylvatica, h= 100 cm hoog3= Fagus sylvatica, h= 200 cm
	Ti C0+15 boom, C0= Corylus avellana, F= Fagus sylvatica, QU= Quercus, BE= Betulus, C0= Cornus betulus, P0= Pinus
	Ti 45/15 rozen boom, QU= Quercus, C0= Corylus avellana, P0= Picea abies, F= Fagus sylvatica
	verkeerborden: vk01= verkeersbord stalen paal, vk02= handwijzer houten paal
	infobord, divers
	stopcontact, 4 aansluitingen, bevestigd op paal
	automaat f.b.v. automatische poort beweeg/afsluiting, HW= half ronde paal, afm. Ø150 mm h= 1,0 m, 3 punts draad h.a.h. 3,00 m HW= contact paal, afm. Ø200 mm, 3 planken, afm. 120x300 mm, h.a.h. 3,00 m HW3= eipijlen hekwerk, stoel, HW4= kastjehekwerk 2 punts draad
	muur gemetseld, metselbetonen, kleur: roodbruin paal gemetseld
	trap, 2 tredes, betongegel, afm. 500x500x60 mm, kleur: grijs
	poort, divers ofset= en markeringsspoelen, hp= hout, hp= kunststof, bp= beton hp1= afm. 120x120x150 mm, hp2= afm. 200x200x200 mm, hp3= afm. 200x200x1500 mm, hp4= afm. 200x200x1800 mm + vk0, hp1= afm. 120x120x1000 mm, bp1= afm. 150x150x200 mm
	slagboom, hout
	lichtarmatuur stoel, afm. 120x120x600 mm, op betonoet
	vlagenennest bank, bank1= stalenframe met houterzitting en betonoet, bank2= picknickbank hout
	fietsenrek fietsenrek, 3x waterloop afm. 100x100x1000 mm, poel: h.a.h. 2,50 m, hout= drie latten planken, afm. 100x100x200 mm, op 1,25 m tussen houten poten, 2-3-gelg planken afm. 200x300 mm
	kunstwerk, KW1= waterpomp steen KW2= houten poel met kunstwerk
	bestaande boom

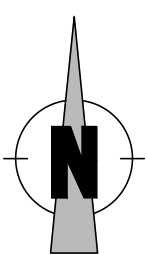


 ministerie van Onderwijs, Cultuur en Wetenschap	Herinrichting kasteel Hackfort																											
	opdrachtgever Vereining Natuurmonumenten		projectlocatie Vorden																									
fase Bestek		status Definitief																										
<table style="width: 100%; border-collapse: collapse;"> <tr> <th style="width: 33%;">nr.knr.</th> <th style="width: 33%;">1384-001.01</th> <th style="width: 33%;">pl.</th> <th style="width: 33%;">RGT</th> <th style="width: 33%;">gewijzigd:</th> <th style="width: 33%;">d.</th> </tr> <tr> <td>datum</td> <td>06-04-2017</td> <td>gc</td> <td>MD</td> <td>a.</td> <td>a.</td> </tr> <tr> <td>nrk.</td> <td>1-200</td> <td>file</td> <td>1384-001.Best</td> <td>b.</td> <td>f.</td> </tr> <tr> <td>afm.</td> <td>AD+</td> <td>blad</td> <td>01 bladen</td> <td>07</td> <td>g.</td> </tr> </table>					nr.knr.	1384-001.01	pl.	RGT	gewijzigd:	d.	datum	06-04-2017	gc	MD	a.	a.	nrk.	1-200	file	1384-001.Best	b.	f.	afm.	AD+	blad	01 bladen	07	g.
nr.knr.	1384-001.01	pl.	RGT	gewijzigd:	d.																							
datum	06-04-2017	gc	MD	a.	a.																							
nrk.	1-200	file	1384-001.Best	b.	f.																							
afm.	AD+	blad	01 bladen	07	g.																							
onderwerp Bestaande situatietekening																												

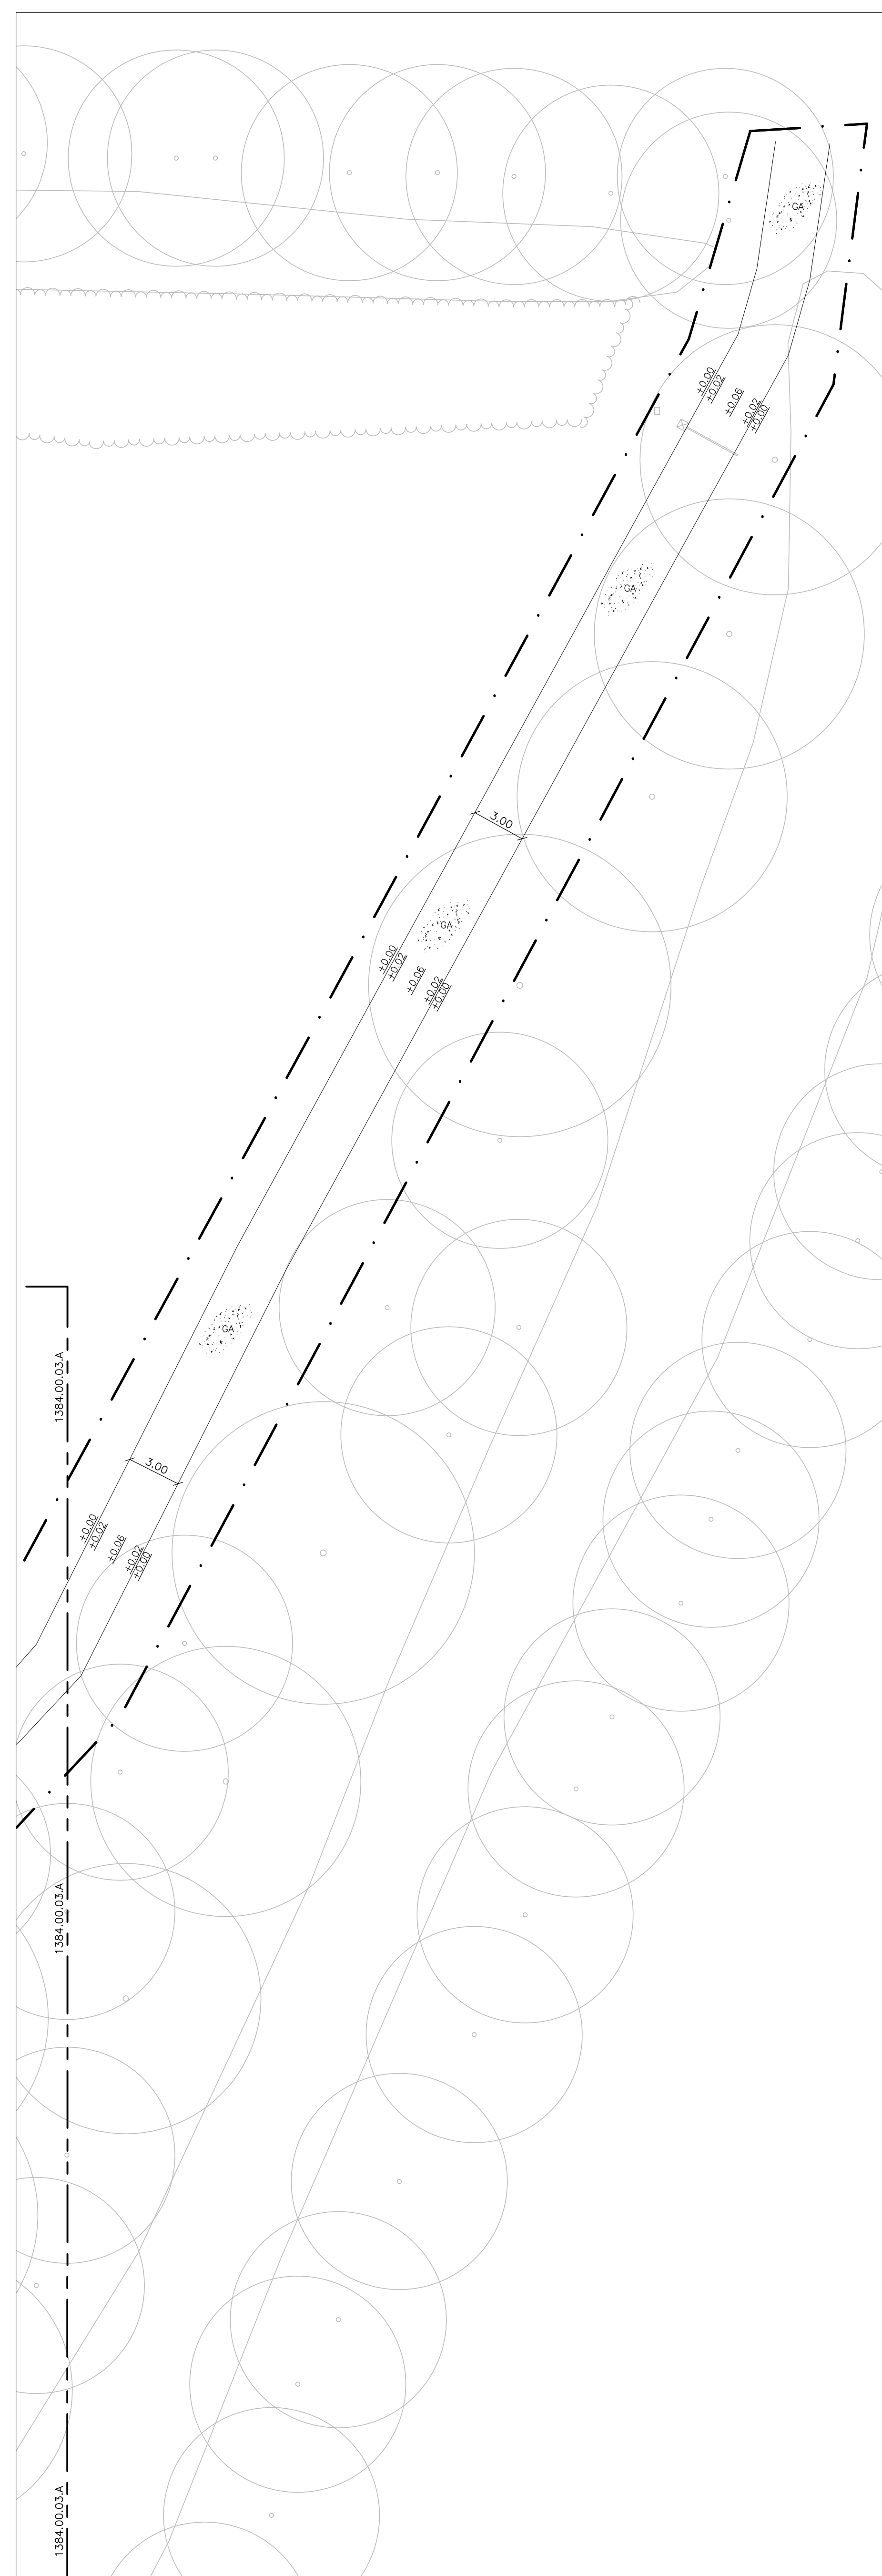


legenda

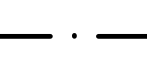


werkgrans

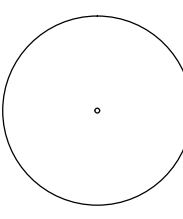


bestaande boom

 


tekeninggrans

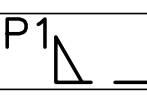

profiel met nummer en richting

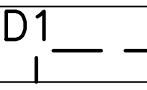

detail met nummer

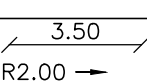


moatvoering
bochtstroal




bebouwing




bestaande terreinhoogte

 


nieuwe terreinhoogte

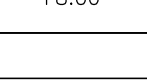


nieuwe terreinhoogte t.o.v. maaiveld

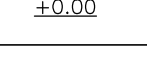

talud

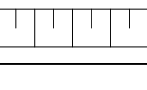

water

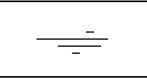


betonnen uitstroombak, talud 1/3, incl. spijlenrooster




straatbak, afm. 300x450 mm
infiltratiekoker met grind




inspectieput, HWA riool,
beton, afm. 600x600 mm, met dekplaat hoogte t.o.v. NAP

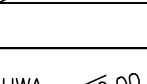


HWA leidingen, grfj vervel, pvc, incl. hulpstukken,
b.o.b., Ø125 mm en stroomrichting

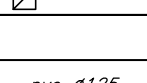


HWA infiltratie leidingen, pvc, incl. hulpstukken, b.o.b., Ø160 en 200 mm en stroomrichting

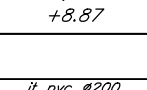


nutsleiding, electro, grondcabl, incl. hulpstukken

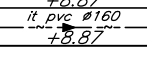


trattoirbanden, TB13=afm. 130/150x250 mm, kleur: grijs

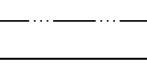


iniriperrandband, INPER13=afm. 130/150x250 mm, rechts, kleur: grijs

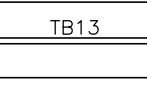

eindband, EN13= afm. 130/150x250 mm, rechts, kleur: grijs

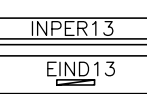

oosjbanden:
OBS=afm. 50x150 mm, kleur: grijs
OBT10=afm. 100x200 mm, kleur: grijs

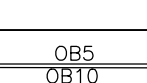

verlooptband, TB13 -> OBT10, rechts, kleur: grijs




verlooptband, TB13 -> OBT10, links, kleur: grijs




einderlooptband, TB13, kleur: grijs
R=rechts




L=links

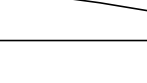


rolloag, rol= staande rolloag met enkele strek,
straatbakstenen, waalloam, kleur: roodbruin

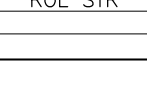

staande rolloag, dubbele strekloag, liggende rolloag en dubbele strekloag
straatbakstenen waalloam, kleur: roodbruin

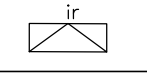

gestrate inrit met straatbakstenen, halfsteensverband, waalloam, dik: 85 mm, kleur: roodbruin

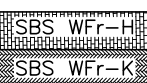

straatbakstenen, waalloam, halfsteensverband, dik: 85 mm kleur: roodbruin



straatbakstenen, waalloam, kepersverband, dik: 85 mm kleur: roodbruin




betonstraatstenen, keirformaat, elleboogverband, dik: 80 mm kleur: grijs




grabaksten, afm. 400x600x100 mm, bodakverband, kleur: zwart
in te zoen met grs, zie plantsoenlijst




halfverharding, Geomix, sortering 0/11 mm, laagdikte: 100 mm

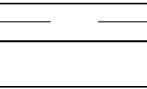


indicatieve weergaven aantal parkeerplaatsen op nieuwe parkeerplaats, markering met:
markeringssjake rond, afm. Ø80x120 mm, kleur: zwart

 


indicatieve weergaven parkeerplaatsen prive en personeel

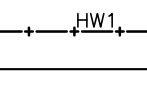


halfverhardingspad

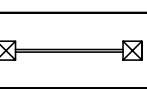


hekwerk/afsloterij:
HW1=heerbruik

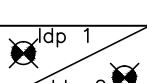


stegobom: houtenpaal, afm. 120x120 mm, houtenbak, afm. 60x150 mm
met ketting en driehoek sleutel

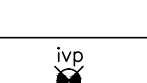


ladopaal elektrische auto

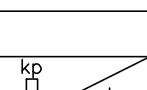


ladopaal elektrische fiets, heerbruik

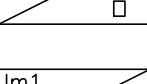


hp= verkeersband invasieve parkeerplaats, incl. stalen paal

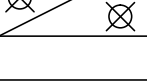


hp= kunststof paal heerbruik, hp=houten paal heerbruik

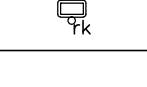


hp=houten paal damantop, afm. 200x200mm, 1 baven maaiveld

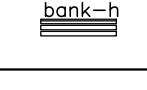

lm1= lichtmast haag heerbruik

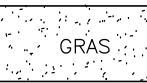


lm2= lichtmast laag nieuw

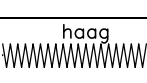


lm2=h= lichtmast laag heerbruik



rookzuil

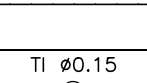

bank-h, h= heerbruik

 

bank-h, h= heerbruik, mengesjtpe zie plantsoenlijst



haag 1: meidoorn aapnloanthoogte 125/150cm, incl. palen en draad
haag 2: beuken aapnloanthoogte 100/125cm, incl. palen en draad
haag-v: te verplanten beekhaag




kruiddachte vegetatie, code zie plantsoenlijst



bestaande boom, Ca= Corylus avellana, Fa= Fagus sylvatica, Qu= Quercus, Be= Betula, Ob= Cornus pedunculata, Pr= Prunus

- ondergrond t.b.s. door de opdrachtgever
- alle hoogten in meters t.o.v. N.A.P. tenzij anders is vermeld
- alle maten in meters tenzij anders is vermeld

	Herinrichting kasteel Hackfort	
	opdrachtgever Vereniging Natuurmonumenten	projectlocatie Vorden
fase Bestek		status Concept
tekstnr. 1384.00.03.01	af. MGT	gewijzigd:
datum: 06-04-2017	get. RGf	a. —————
sch. 1:2000	file 1384.00.03.01	b. —————
afm. AD+	blad 03 bladen 04	c. —————
uitvoeringstekening		d. —————

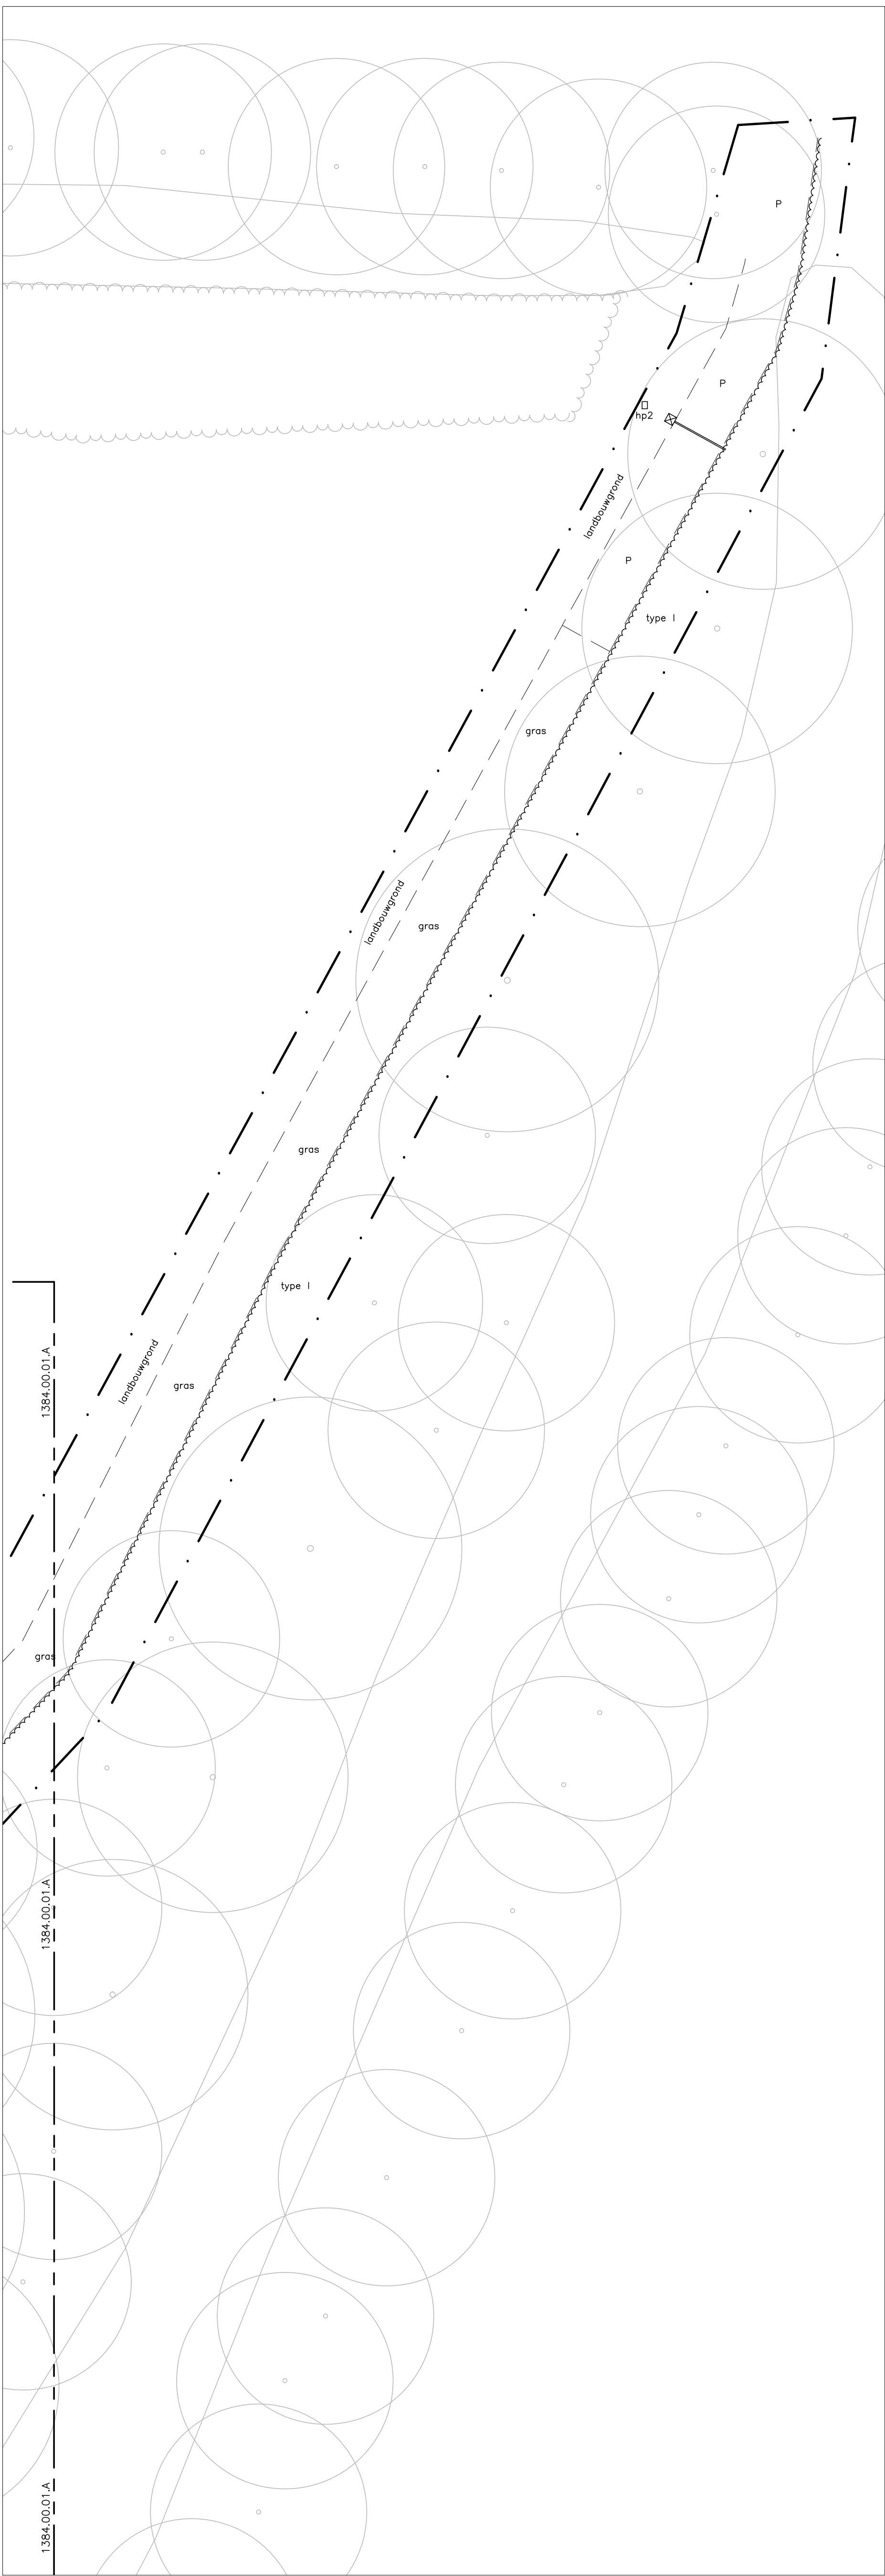

legenda

- werkgras
- tekeninggras
- bebouwing
- luis/overkapping
- bestaande terreinhoogte
- toad
- helling
- water
- inspectieput beton
- straatbak, afm. 350x350mm, gietijzer
- bestaande HWA leidingen, pvc, Ø125 mm en stroomrichting
- regenpijp, zink, Ø125 mm en stroomrichting
- Aufot
- rolslag, ROL1=staande rolslag met enkele strek, straatbaksteen, waaijormaat, kleur: roodbruin, ROL2= staande rolslag, straatbaksteen, dikformaat, kleur: roodbruin, ROL3= staande rolslag met dubbele strek, straatbaksteen, waaijormaat, kleur: roodbruin
- opsluitbanden: OBB=afm. 60x150 mm, kleur: grijs
- stoatband, afm. 1000x200x180 mm, kleur: grijs
- SBS KF+H straatbakstenen, keijormaat, halfsteensverband, kleur: roodbruin
- SBS WF+H straatbakstenen, waaijormaat, halfsteensverband, kleur: roodbruin
- TEG50 betontegels, afm. 500x500x60 mm, kleur: grijs
- TEG30 betontegels, afm. 300x300 mm, kleur: grijs
- GB1 GB2 GB1: grasbetontegels, afm. 400x500 mm, kleur: grijs GB2: kunststofgrastegels, kleur: zwart
- NK natuursteen, afm. 3700x2000 mm, beige hardsteen
- GR halfverharding, GR= halfverharding P= puin
- gras gras/kruidachtigen
- begroeiing, ext. type type 1= struik, type 2= bramenstruik, type 3= moederschoon, type 4= sterpaspasp, type 5= rozen, type 6= hydrangea, type 7= hulstgroep, type 8= bollen
- haag, haag1= Crataegus monogyna, h= 150 cm haag2= Fagus sylvatica, h= 150 cm haag3= Fagus sylvatica, h= 200 cm
- boom, Ca= Corylus avellana, Fa= Fagus sylvatica, Q= Quercus, BE= Betula, Co= Cornus salicifolia, Pl= Platanus
- rooien boom, QU= Quercus, Ca= Corylus avellana, Pa= Picea abies, Fa= Fagus sylvatica
- verkeersborden: vb1= verkeersbord stalen paal, vb2= handwijzer houten paal
- infobord, divers
- stopcontact, 4 aansluitingen, beveiligd aan paal
- automaat t.b.v. automatische poort
- hekwerk/afsluiting, HW1= half ronde paal, afm. Ø150 mm h= 1,0 m, 3 punts draad, h.a.h. 3,00 m HW2= rechthoekig paal, afm. Ø200 mm, 3 planken, afm. 120x300 mm, h.a.h. 3,00 m HW3= spijlen hekwerk, staal, HW4= kostjeherkwerk 2 punts draad
- muur gemetseld, metselstenen, kleur: roodbruin
- paal gemetseld
- trap, 2 tredes, betontegels, afm. 500x500x60 mm, kleur: grijs
- poort, divers
- afzet- en markeringspaal, hp= hout, kip kunststof, beton hp1= afm. 120x120x150 mm, hp2= afm. 200x200x200 mm, hp3= afm. 120x120x150 mm, hp4= afm. 200x200x180 mm + v.b. hp5= afm. 120x120x150 mm, hp6= afm. 120x120x150 mm
- slagboom, hout
- lichtarmatuur staal, afm. 120x120x500 mm, op betonvoet
- vlaggenmast
- bank, bank1= stalen/rame met houten zitting en betonvoet, bank2= picknickbank hout
- fietserwiel, 3e houtenpaal afm. 100x100x1000 mm, paal h.a.h. 2,50 m, houten blok tussen planken, afm. 100x100x200 mm, op 1,25 m tussen houten paal, 2-zijde planken afm. 200x30 mm
- gras op te nemen
- kunstwerk, KW1= waterpomp steen KW2= houten paal met kunstwerk

= ondergrond t.b.v. door de opdrachtgever
= alle hoogten in meters L.o.v. N.A.P. tenzij anders is vermeld
alle maten in meters

Herinrichting kosteel Hackfort	
opdrachtgever	projectlocatie
Vereniging Natuurmonumenten	Vorden
fase	status
Bestek	Definitief
tek.n. 1384.00.06.31	af. MOT
datum 06-04-2017	get. RGF
sch. 1:200	Be 1384.00.06.31
afm. AD+	had 06 bladen 07
onderwerp	Opruintekening

