
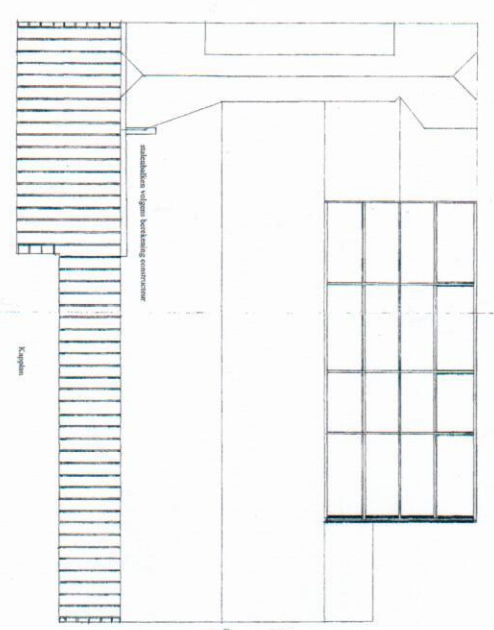
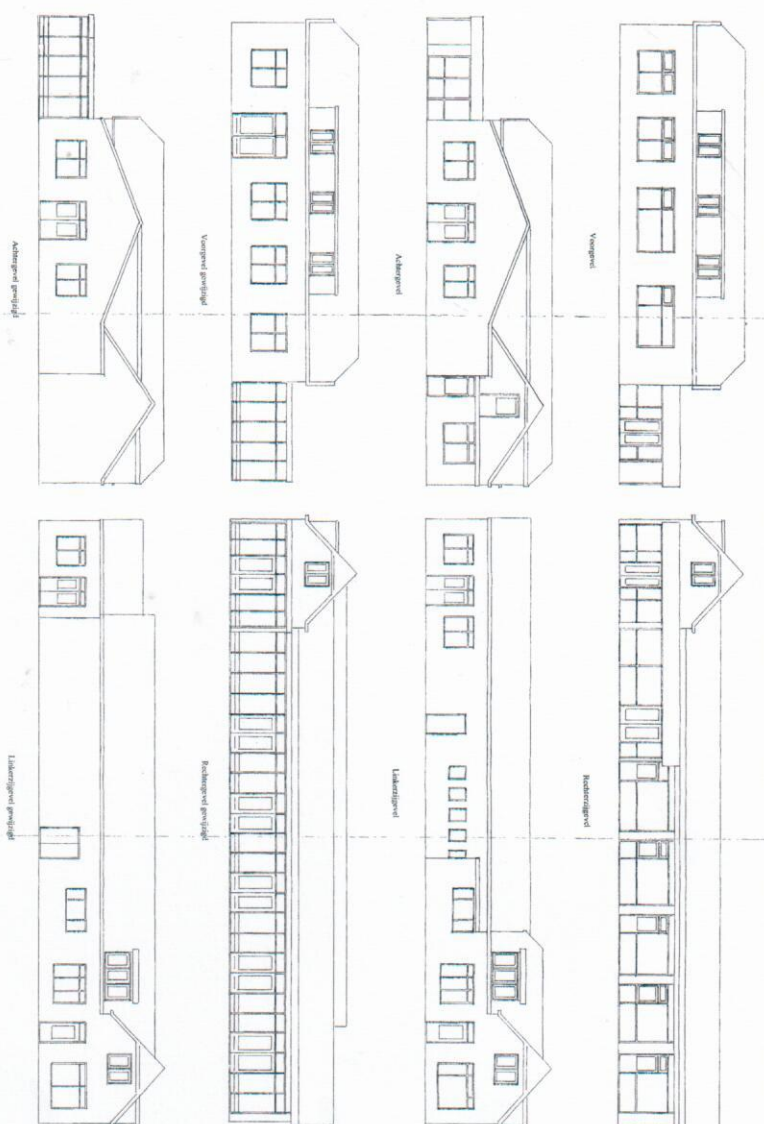
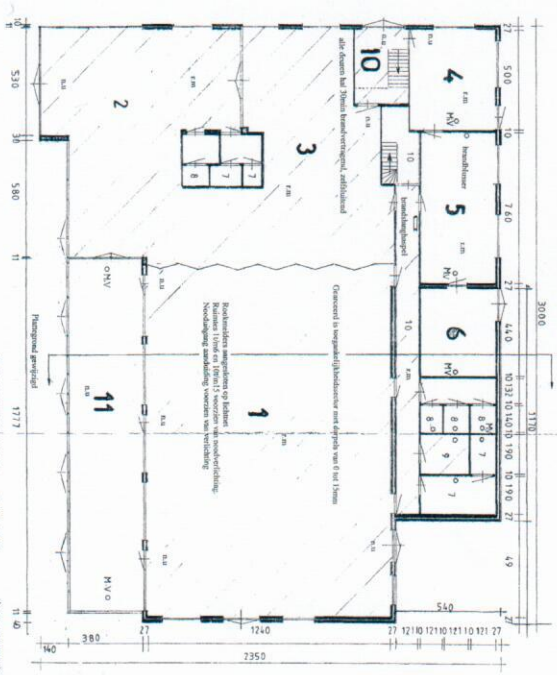
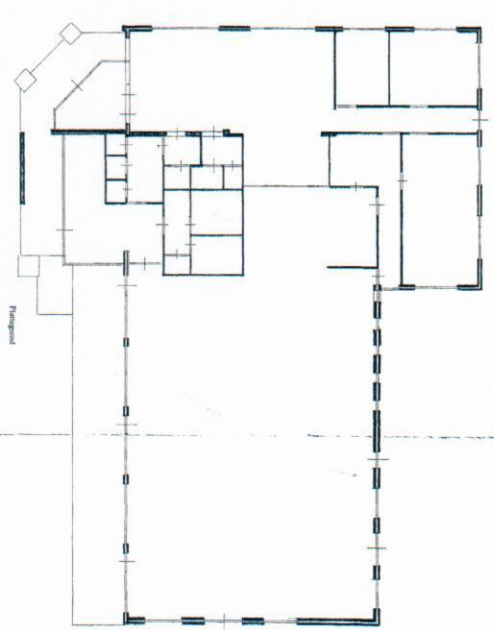





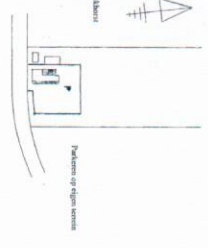



H. Scheffer

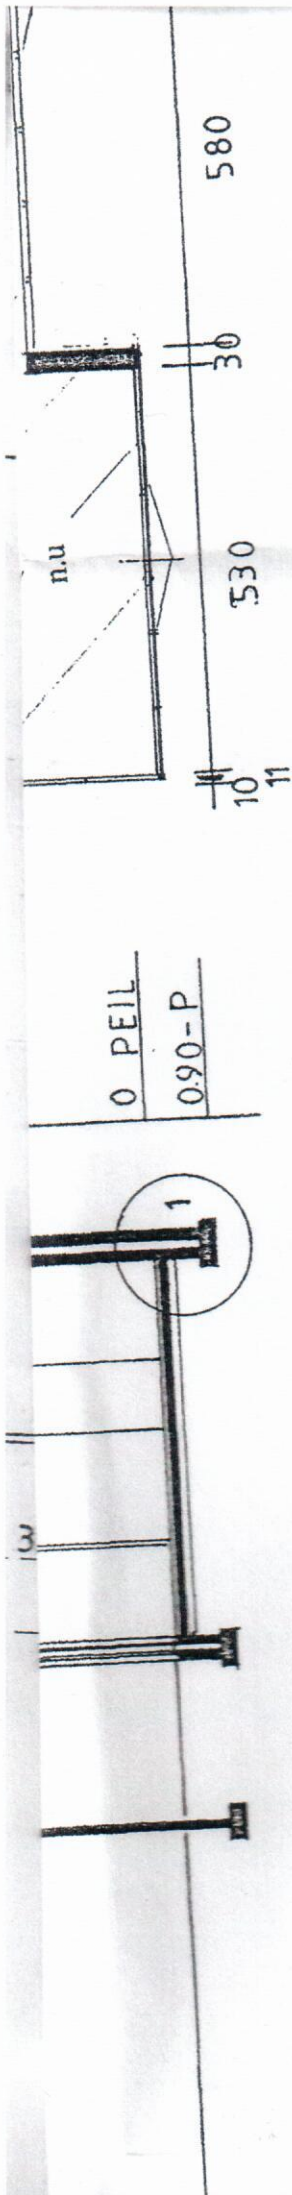

doorsnede

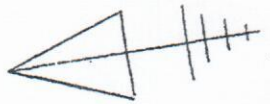

Kadastrale gemeente Bronckhorst
Sectie No.2066
Schaal 1:2500

Parkeren op eigen terrein

daglicht
toetreding

9m ²	Mech.	ja
44.32m ²	Mech.	ja
3.24m ²	Mech.	ja
8.38m ²	Mech.	nee
5.6m ²	Mech.	nee
0m ²	Mech.	nee
0m ²	Mech.	nee
0m ²	Mech.	nee
0m ²	Mech.	nee
3.25m ²	Mech.	nee
75.14m ²	Mech.	nee
1.2m ²	Mech.	nee
1.8m ²	Mech.	nee
0m ²	Mech.	nee
3.3m ²	Mech.	nee