



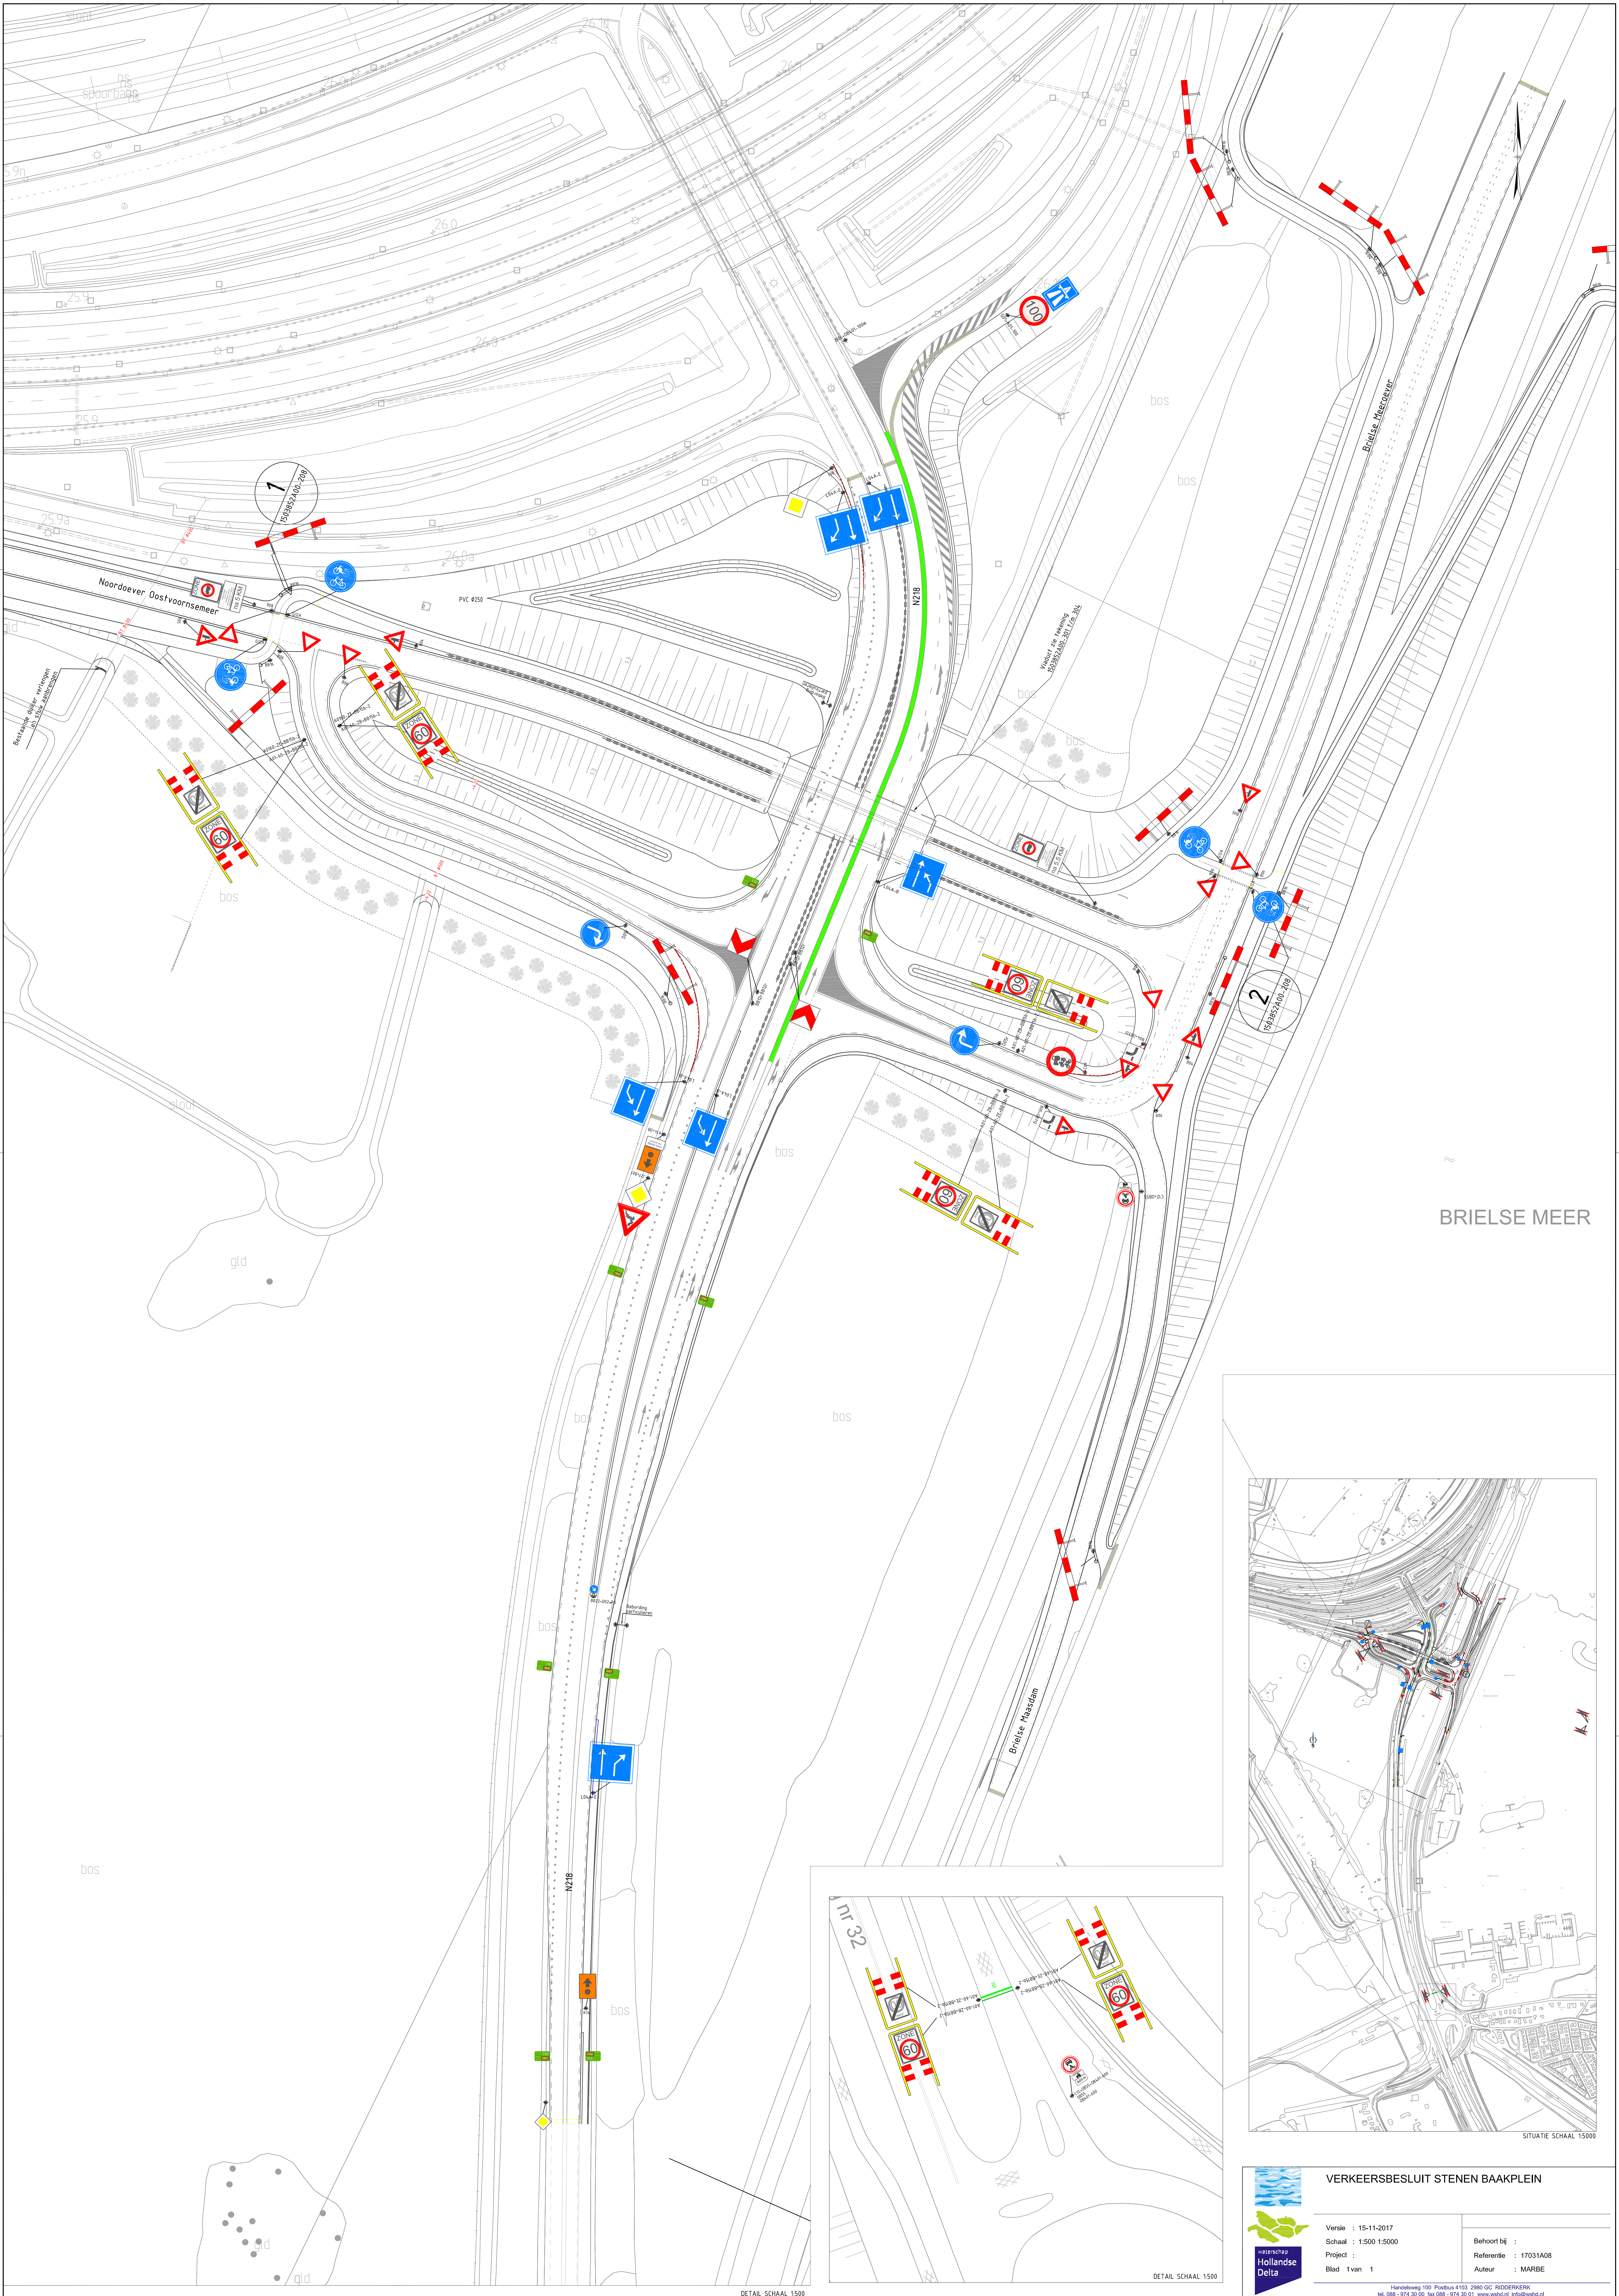

BRIELSE MEER

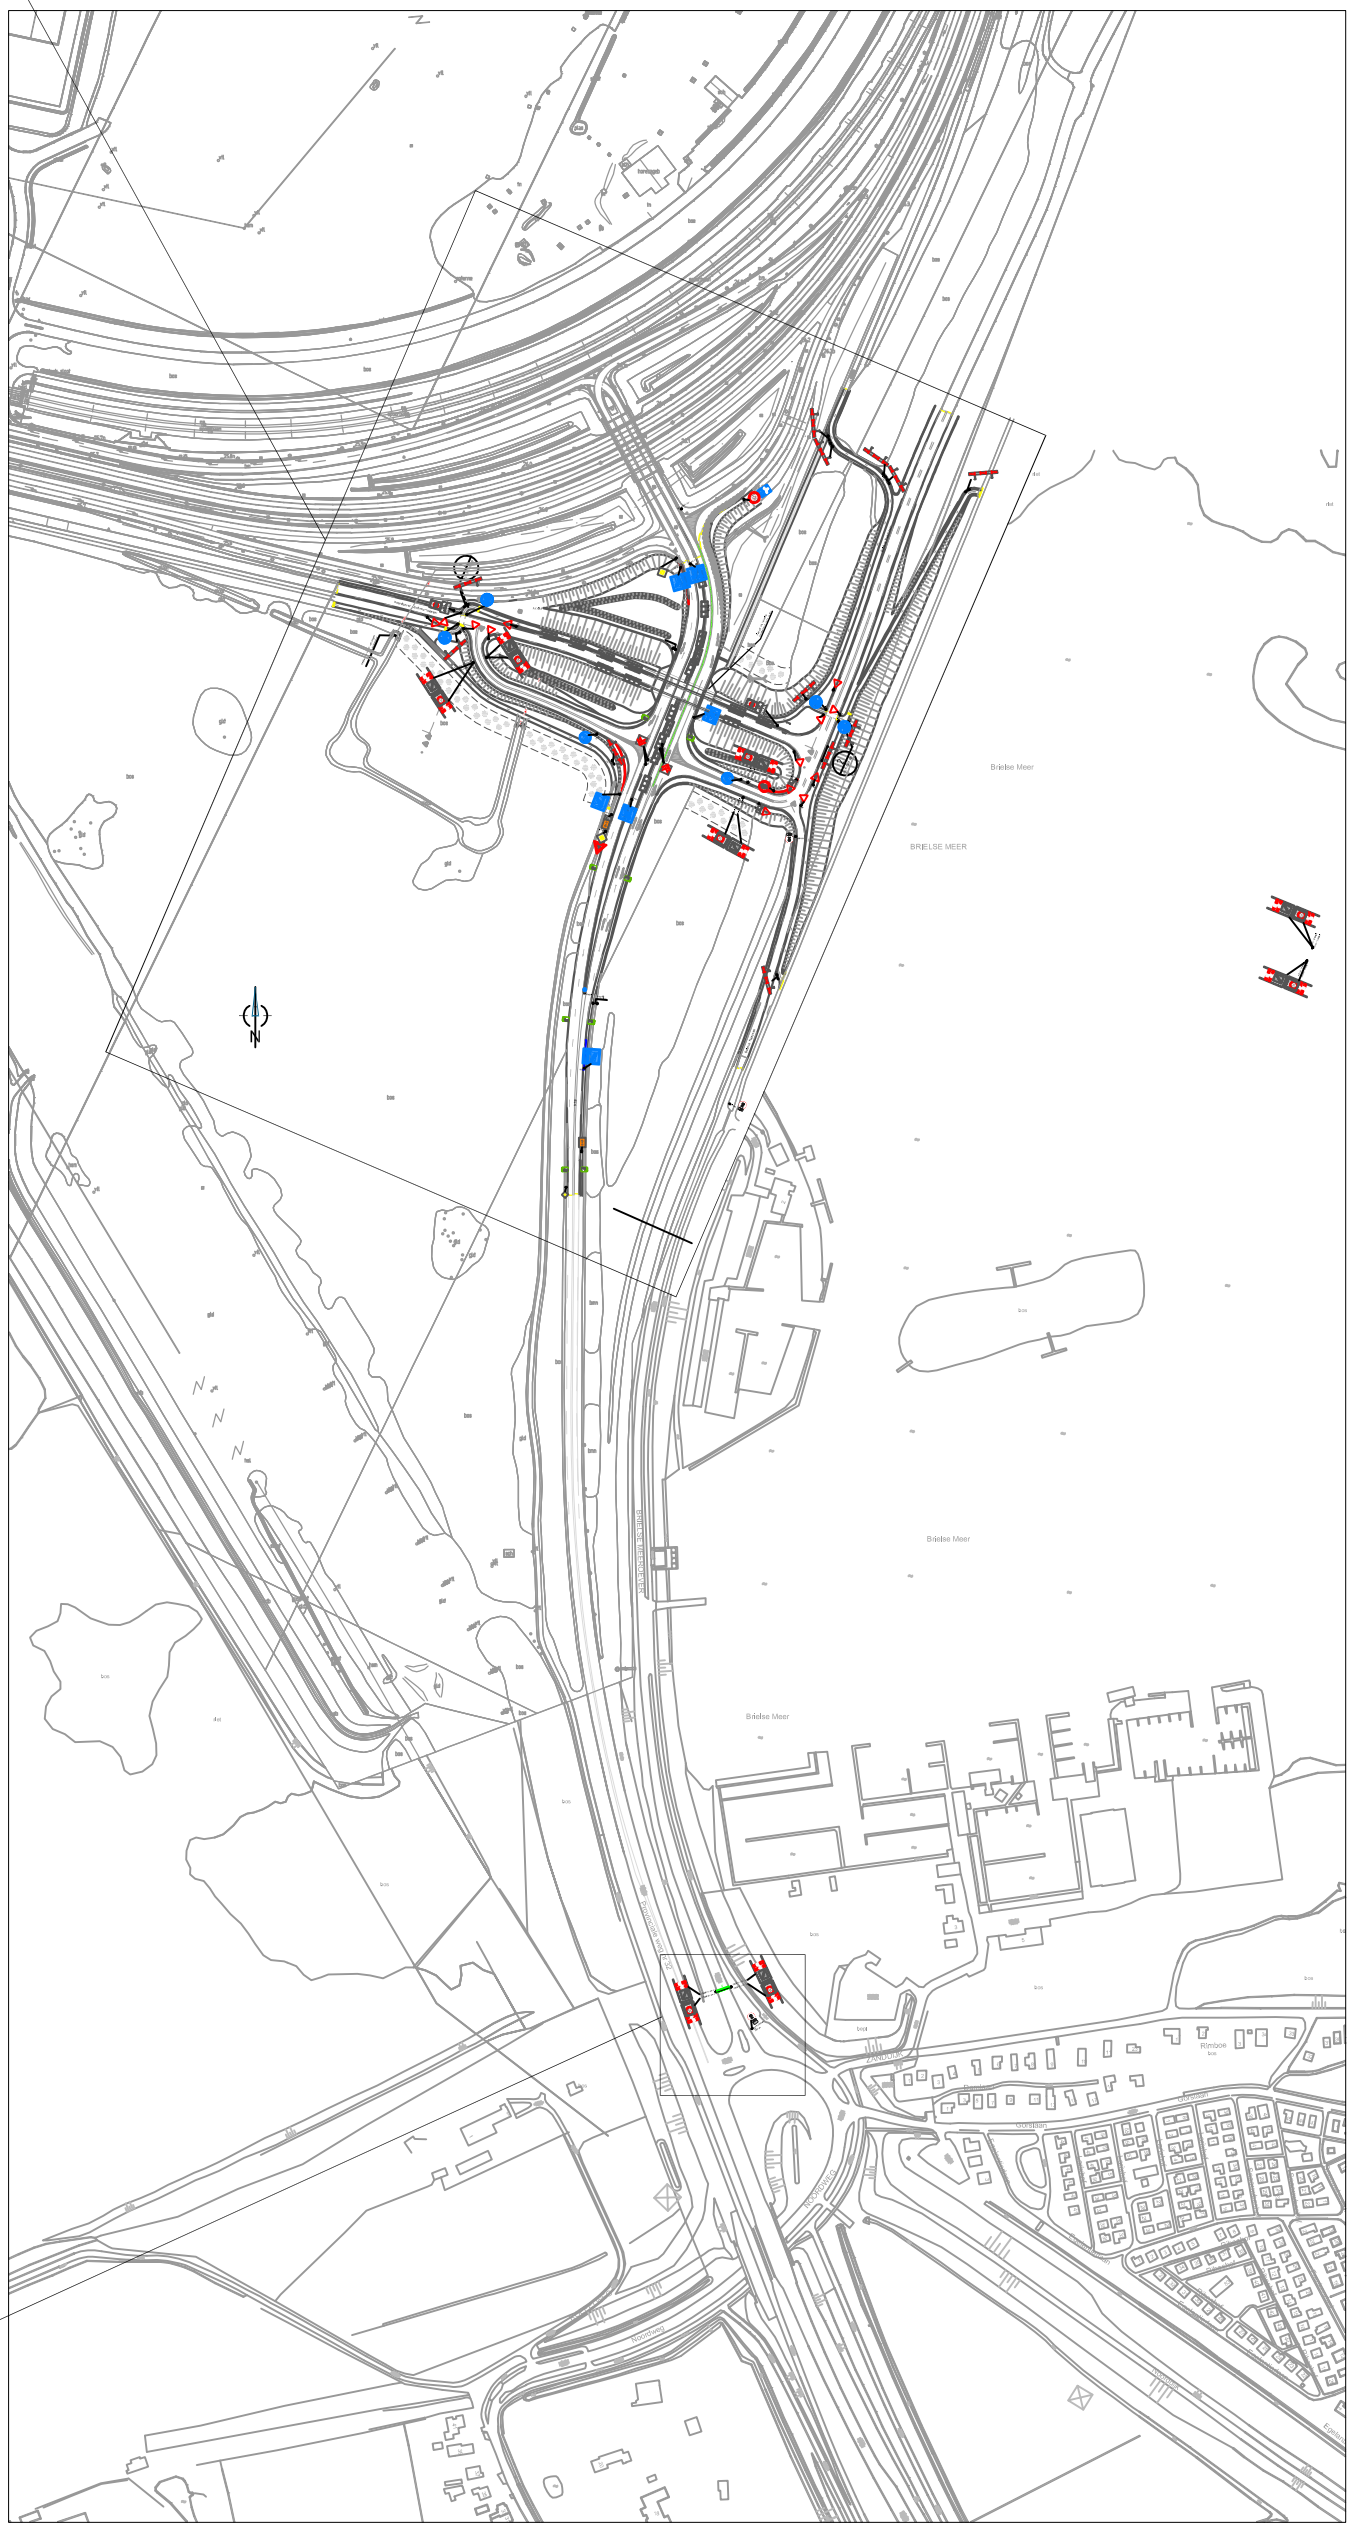



VERKEERSBESLUIT STENEN BAAKPLEIN

Versie : 15-11-2017	Behoort bij :
Schaal : 1:500 1:5000	Referentie : 17031A08
Project :	Auteur : MARBE
Blad 1 van 1	

Handelsweg 100 Postbus 4103 2980 GC RIDDERKERK
Tel. 088 - 874 30 00 Fax 088 - 874 30 01 www.waai.nl info@waai.nl

TecnoPlan ontwerp Copyright (c) Kadaster, Apeldoorn