


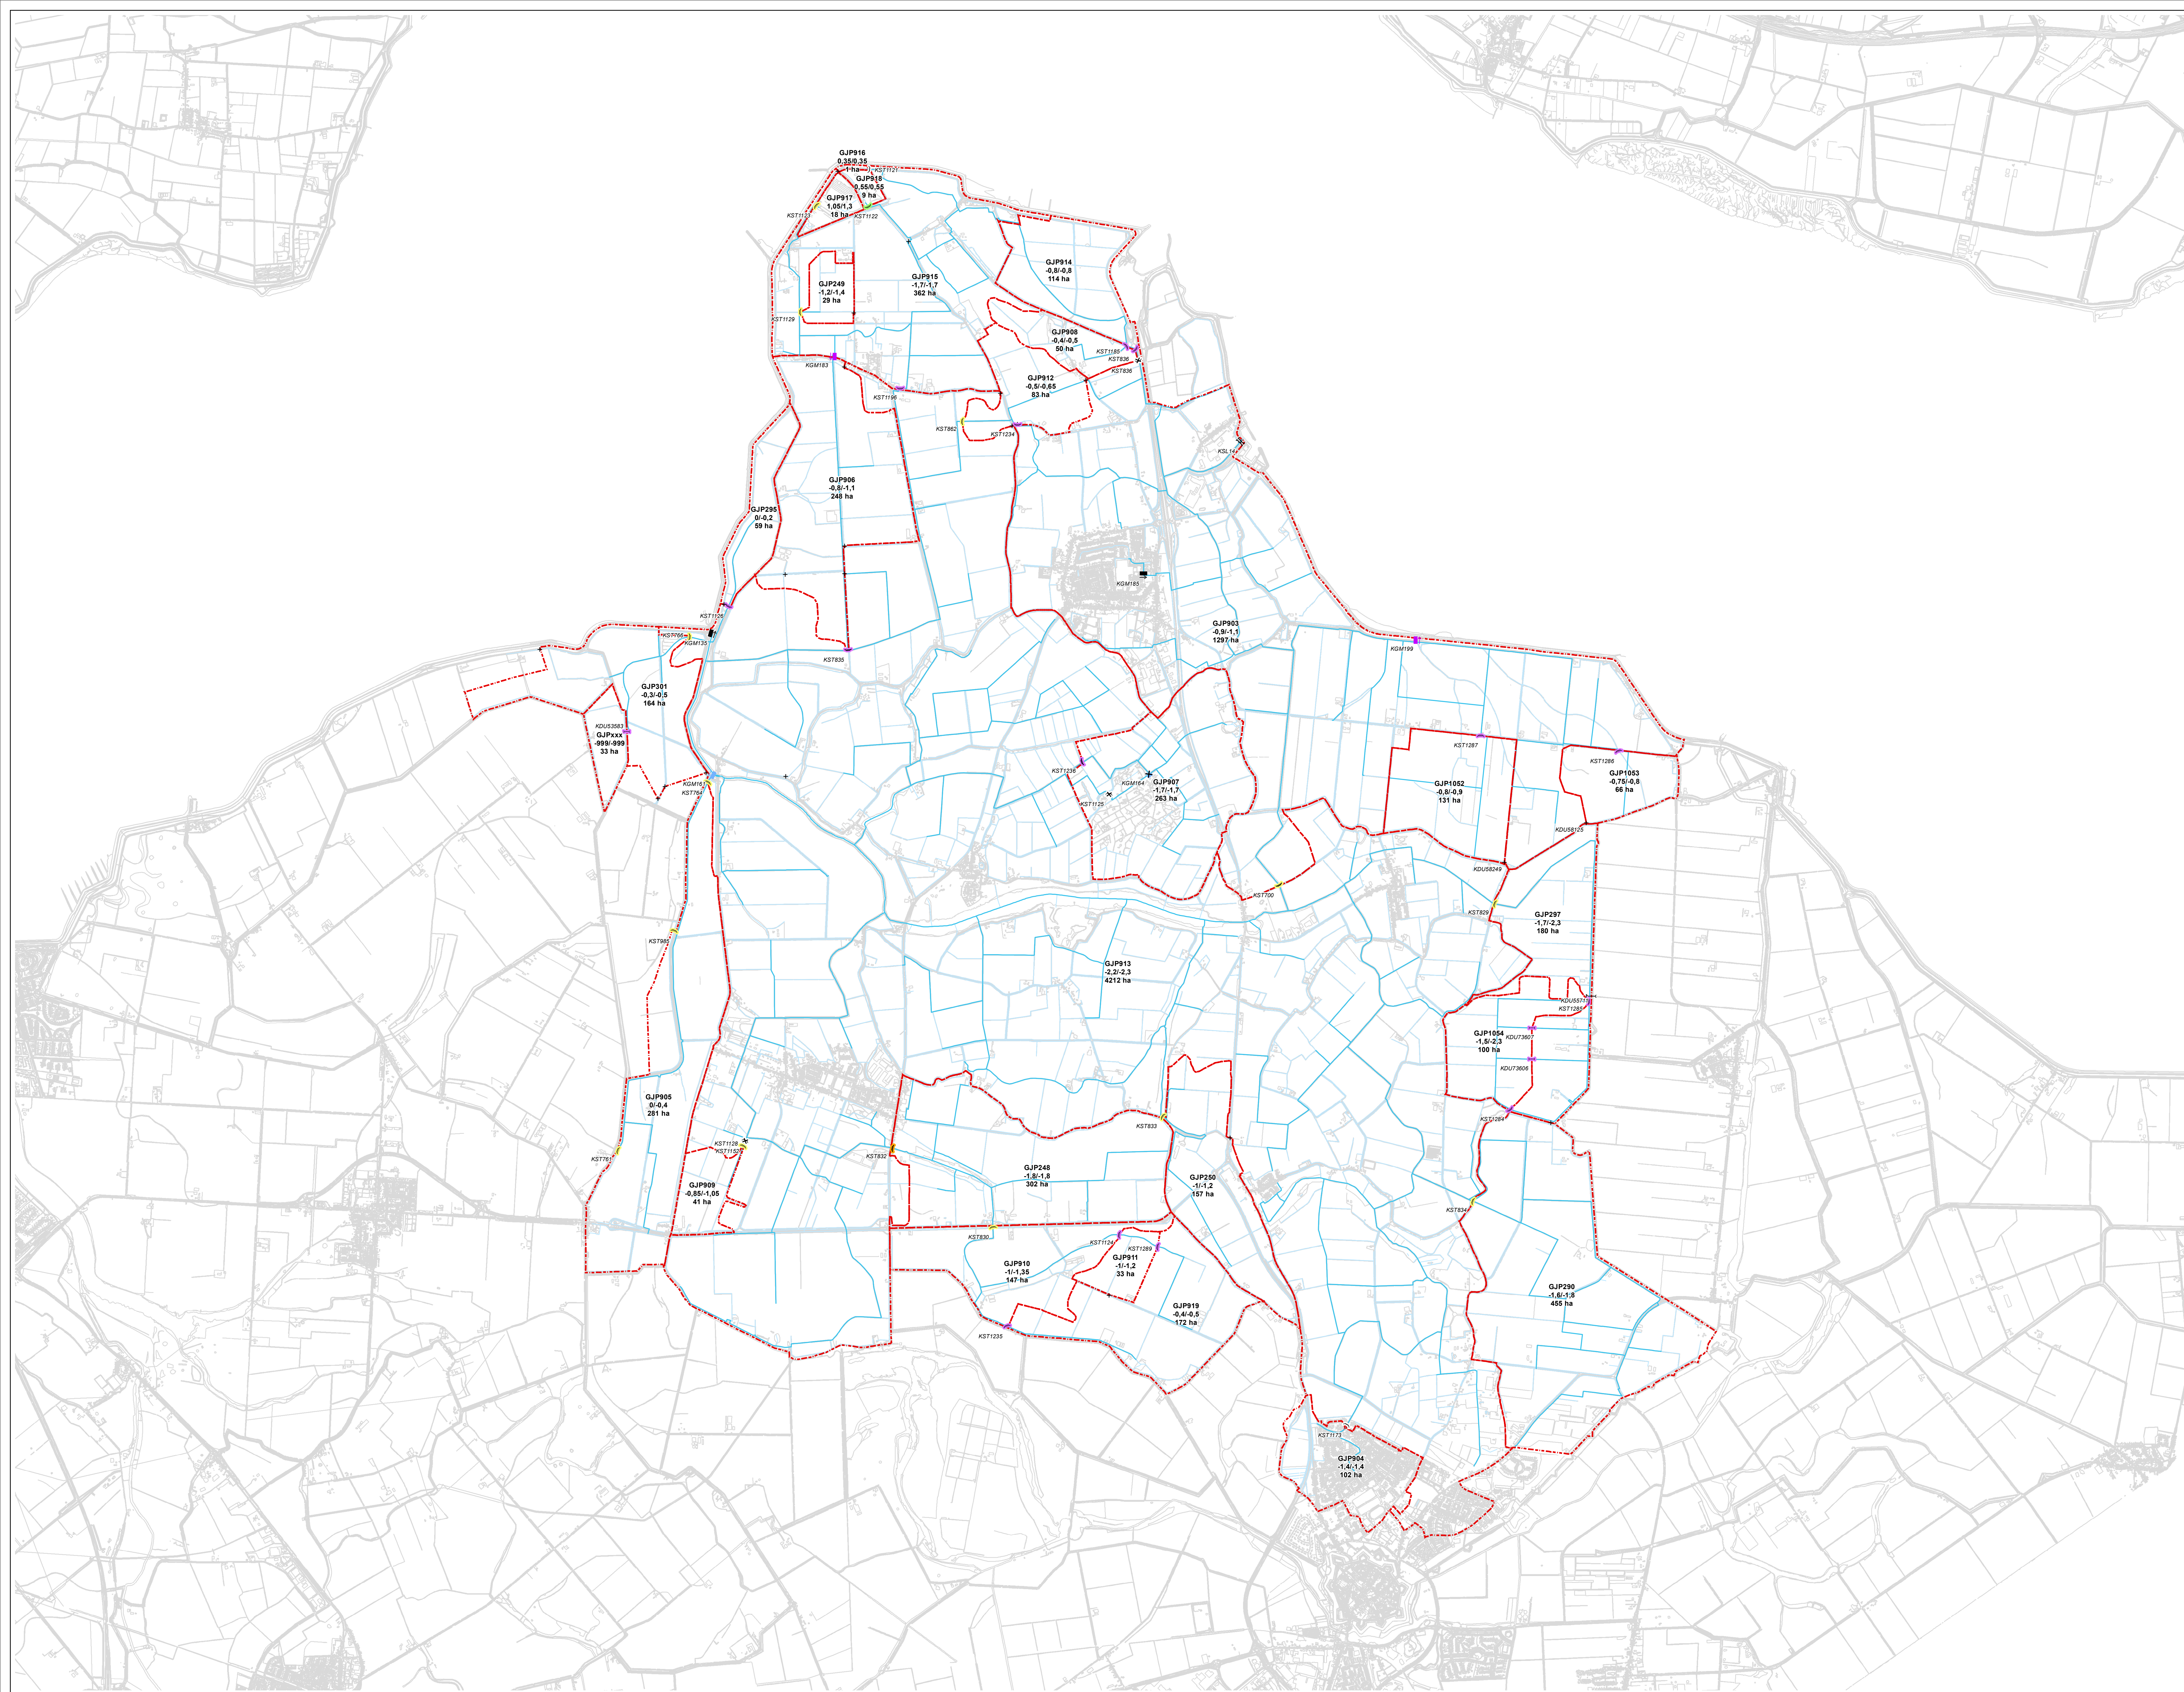

Legenda
Peilregulerende kunstwerken ontwerp
Uitwateringslus
Gemaal
Nieuw gemaal
Opslating
Te verwijderen opslating
Automatische stuw
Regelbare stuw
Vaste stuw
Bestaande stuw automatiseren
Nieuwe automatische stuw
Nieuwe regelbare stuw
Te herstellen stuw
Te verwijderen stuw
Koppeling
Nieuwe peilscheidende duiker
Peilscheiding
Peilgebiedsgrens
Peilgebiedsgrens
Primaire waterloop
Overige waterlopen
GBKN (lijnen)

GJP913
-2,2/-2,3
4211 ha

Nummer peilgebied
Voorgesteld zomerpeil/winterpeil in m tov NAP
Oppervlakte peilgebied in ha

Waterschap Scheldestromen
Peilkaart peilbesluit Campen
Behorend bij peilbesluit Campen

Geometrie	Naam	Staat	Coördinaten	Coördinaten	Coördinaten	Coördinaten
Peilgebiedsgrens	Peilgebiedsgrens	Peilgebiedsgrens	Peilgebiedsgrens	Peilgebiedsgrens	Peilgebiedsgrens	Peilgebiedsgrens

Waterschap Scheldestromen
Peilkaart peilbesluit Campen
Behorend bij peilbesluit Campen

