



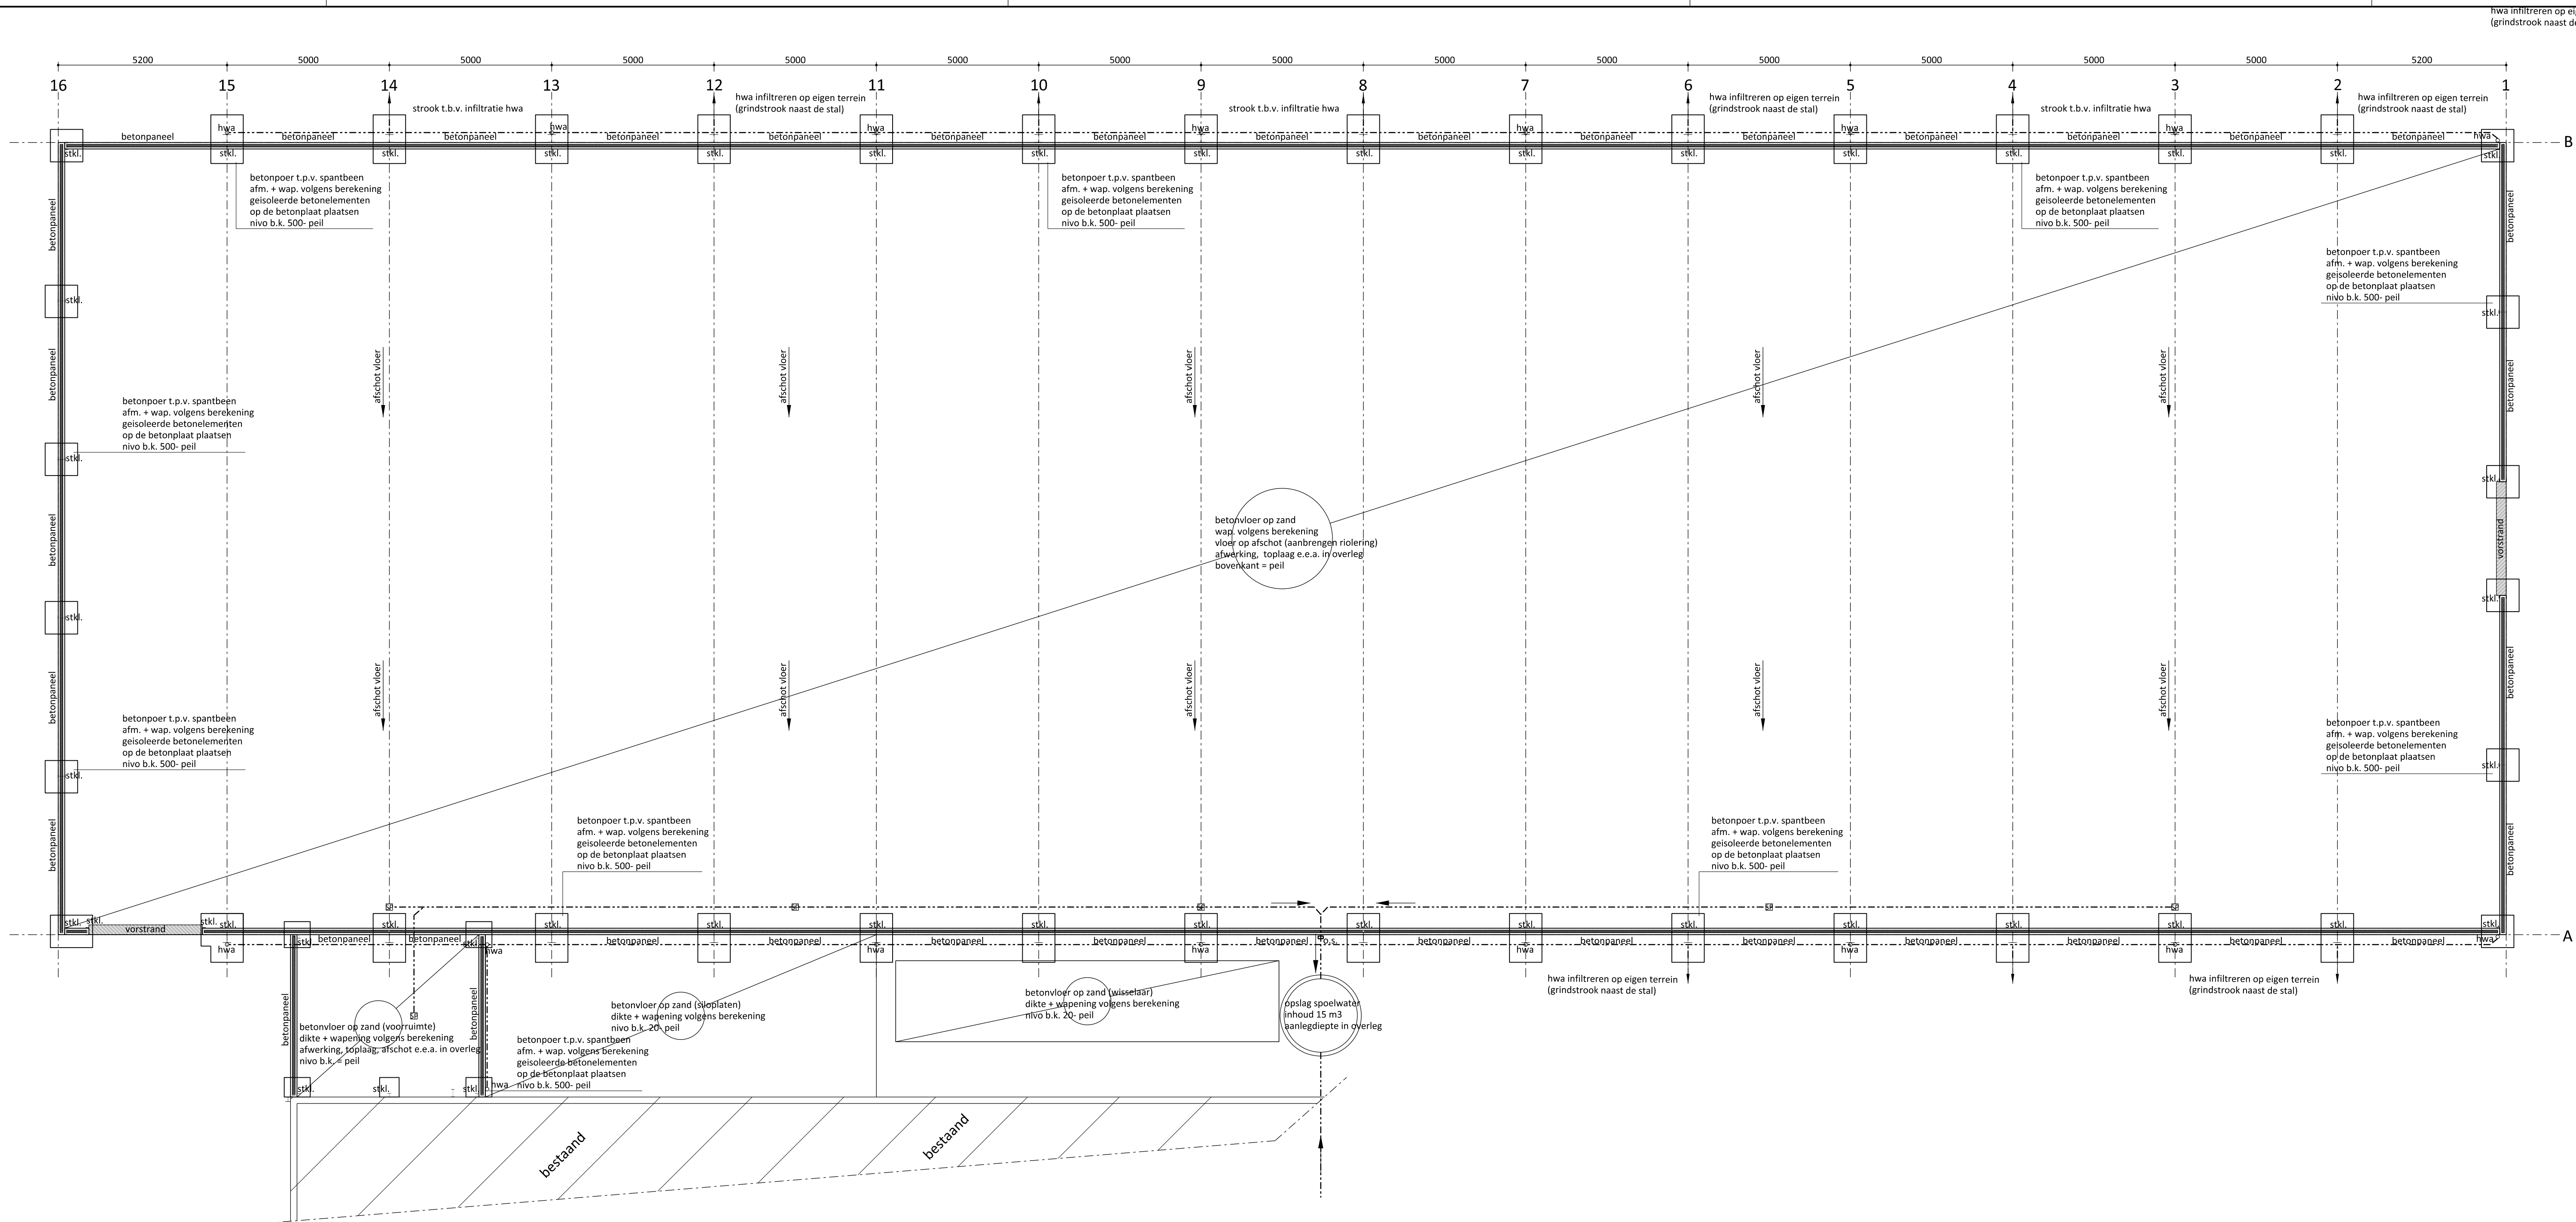

Funderings-/ vloerenplan

standleiding hwa rond 100 mm
grondleiding hwa rond 160 mm

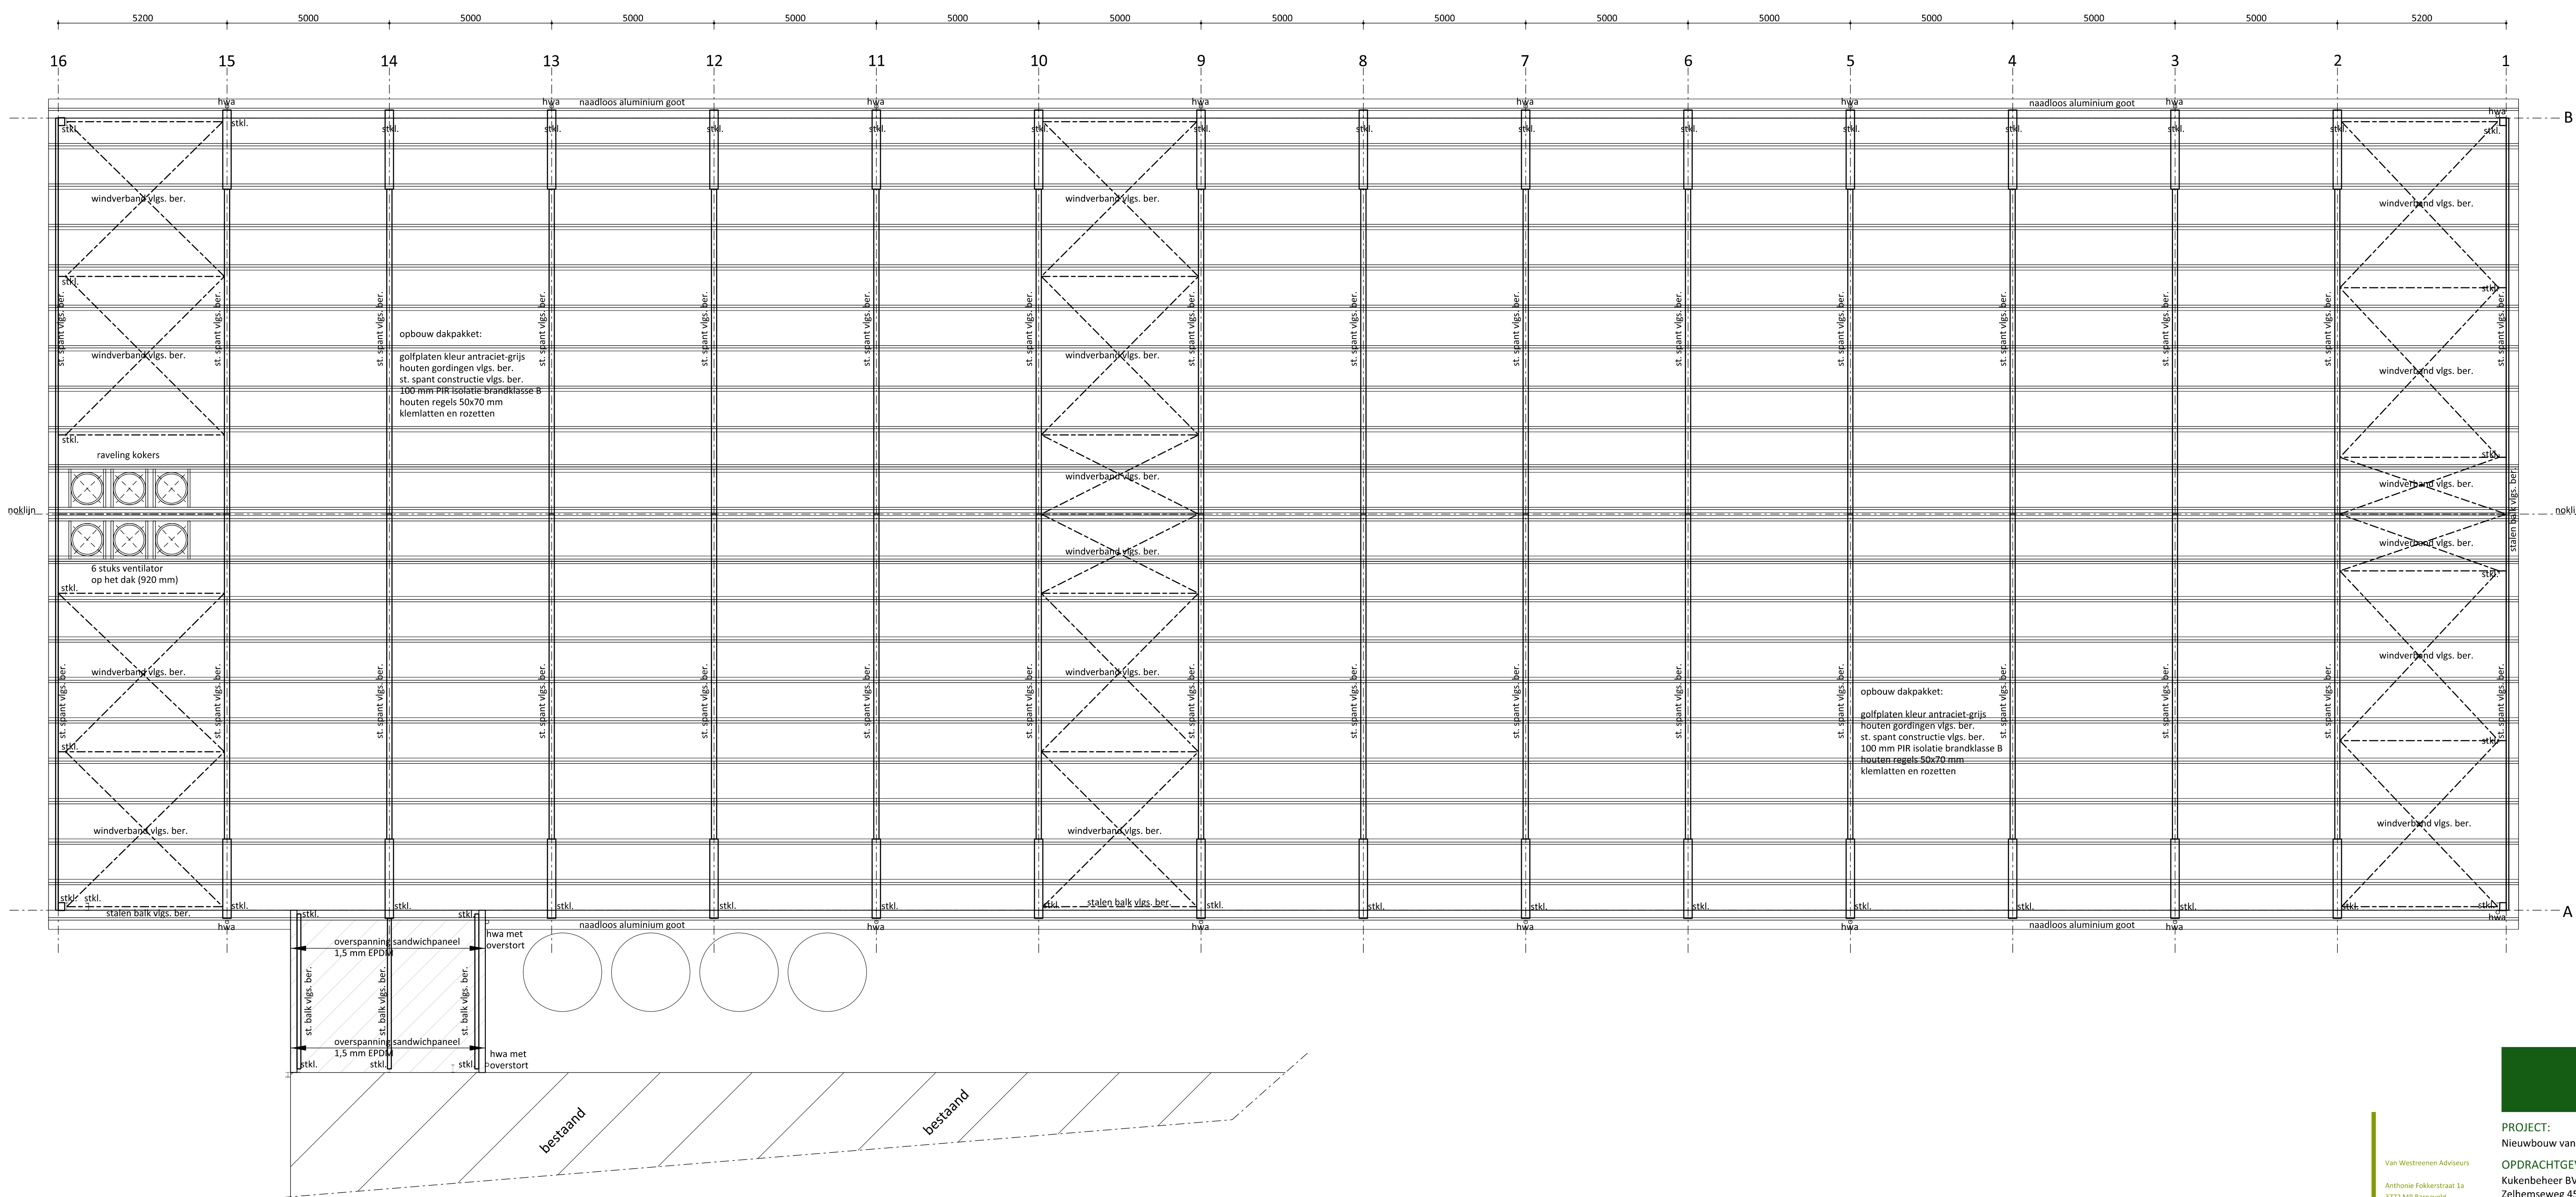

Kapplan



PROJECT: Nieuwbouw van een pluimveestal
OPDRACHTGEVER: Kuxenbeheer BV
Zeilhemseweg 45a
7255 PV HENGLO (GLD.)
LOCATIE: Zeilhemseweg 45-45a te Hengelo (GLD.)
SCHAAL: 1:100
GETEKEND: RTP/EG
FORMAAT: 841x1000
DATUM: 19/04/2016
WIJZIGING: 08/06/2016

ONDERDEEL: Constructieplattengronden
mater voor de uitvoering in het werk controleren
PROJECTNUMMER: BO-HOFTU3
Blad 3 van 3