


DORPPOLDERWEG

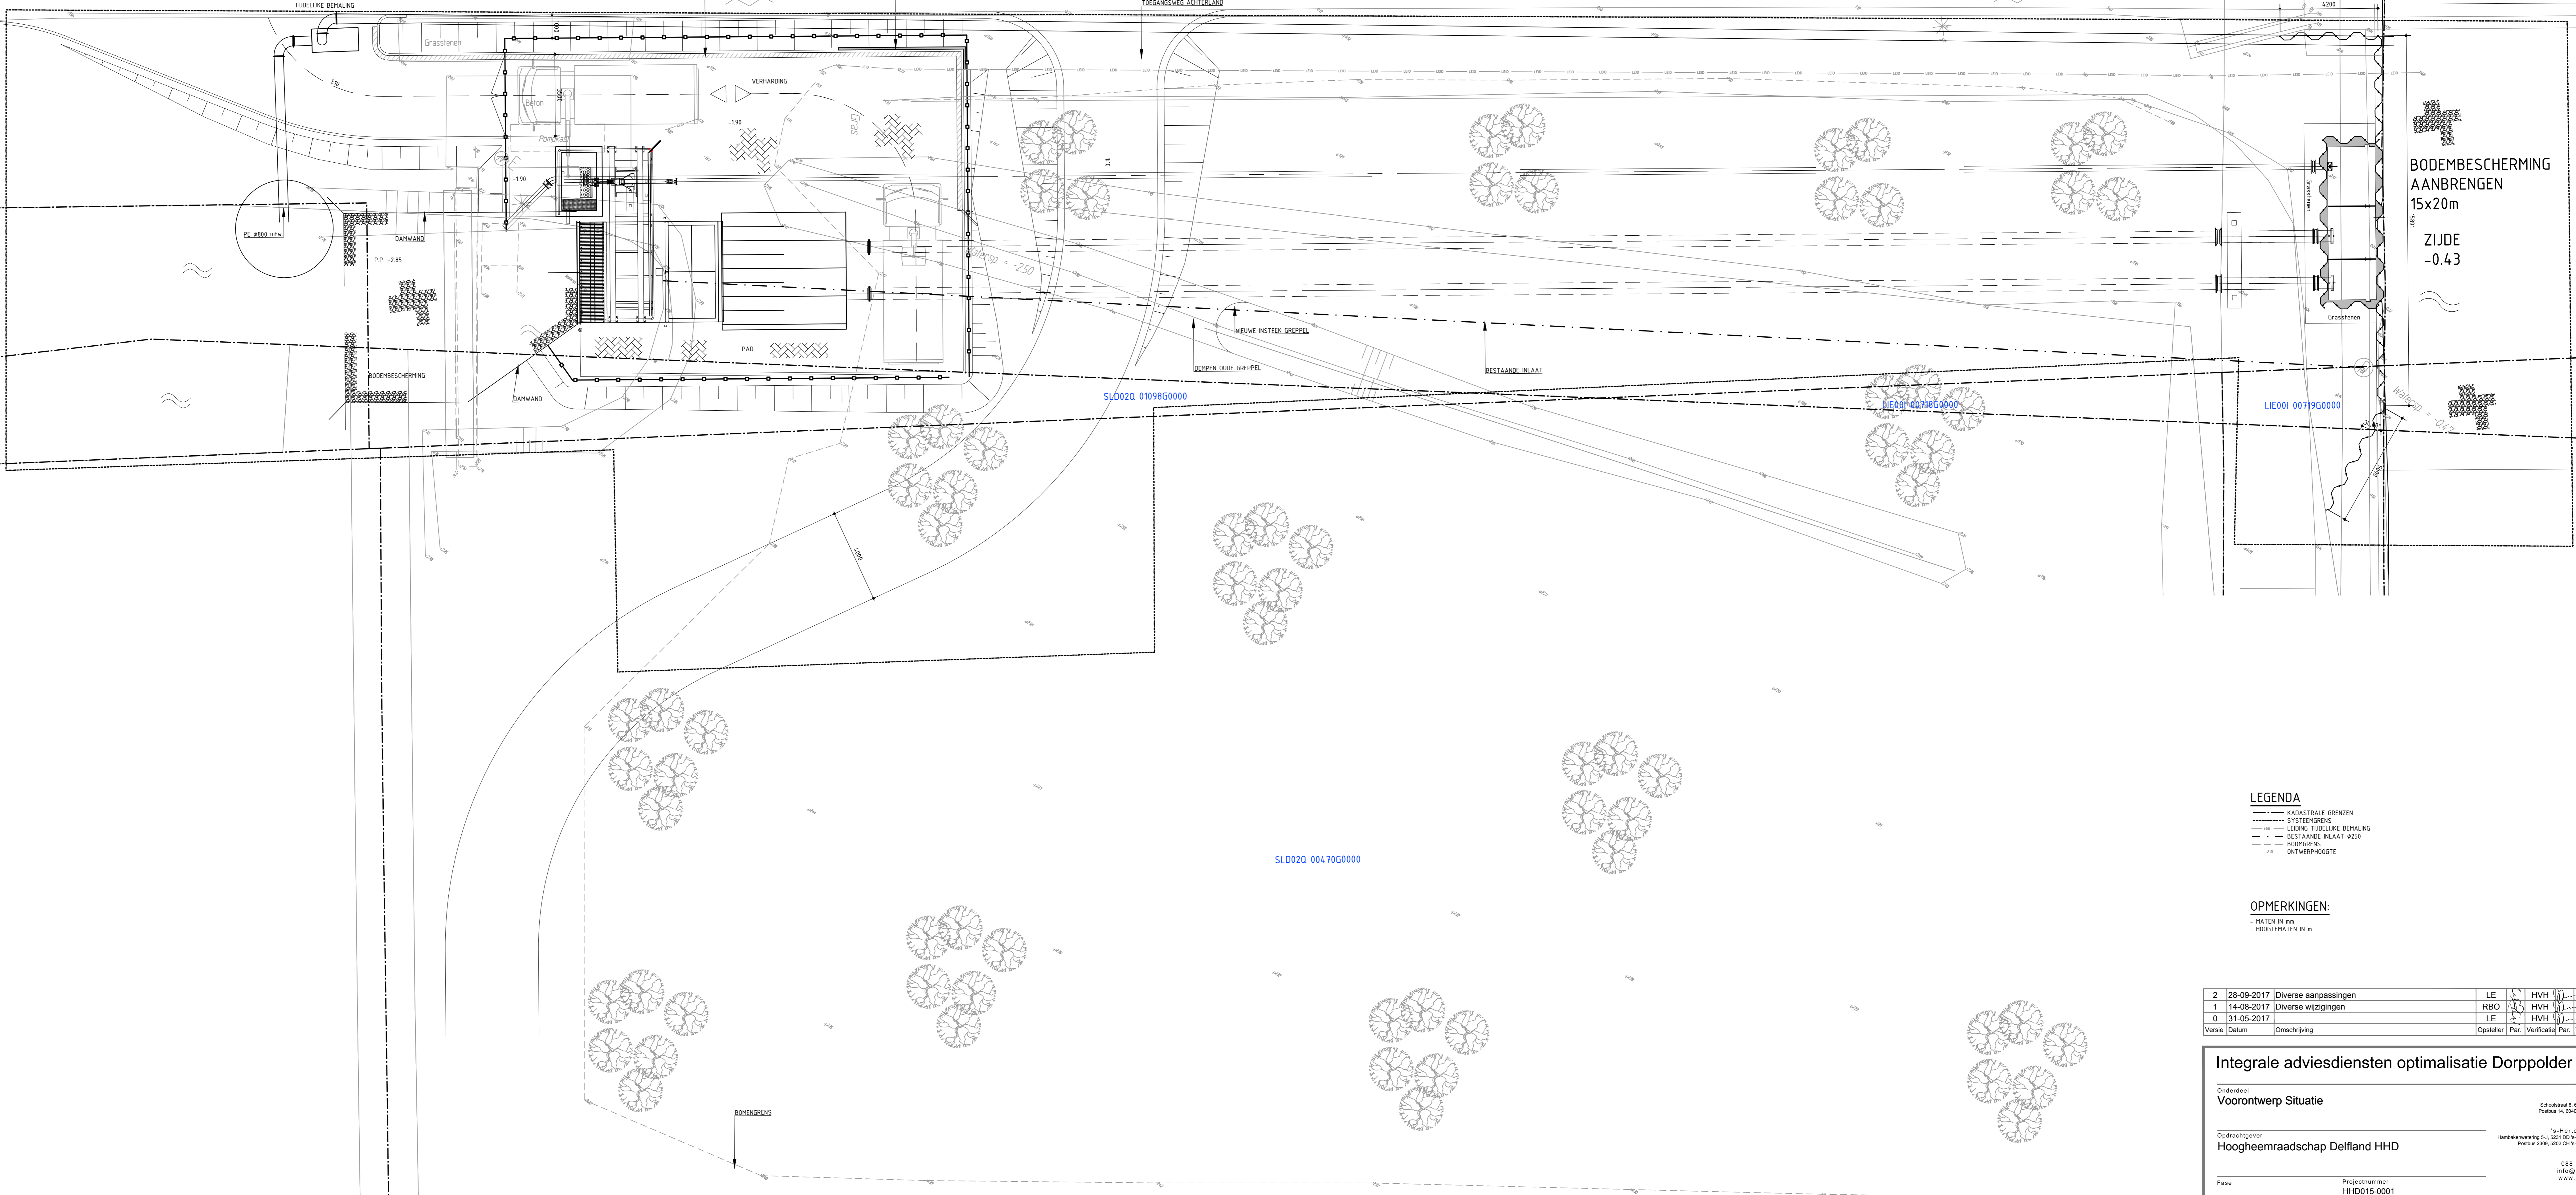

BODEMBESCHERMING  
15x20m  
ZIJDE  
-0.43

LEGENDA  
- KADASTRALE GRENZEN  
- SYSTEMGRENZEN  
- LIGGING TIJDELIJKE BEHALING  
- BESTAANDE INLAAT 950  
- BODENGRIND  
- ONTWERPHOOGTE

OPMERKINGEN:  
- HATEN IN en  
- HOOGTEWATER IN m

2	28-08-2017	Diverse aanpassingen	LE	HVH	BCO
1	14-08-2017	Diverse wijzigingen	RBQ	HVH	BCO
0	31-05-2017		LE	HVH	BCO
Version	Datum	Omschrijving	Opsteller	Par	Verificatie Par

**Integrale adviesdiensten optimalisatie Dorppolder**

Onderdeel: **Voorontwerp Situatie**

Opdrachtgever: **Hoogheemraadschap Delfland HHD**

Fase: \_\_\_\_\_ Projectnummer: **HHD015-0001**

Formaat: **A0** Tekeningnummer: **2017-0749**

Schaal: **1: 100** Behorende bij doc. nr. \_\_\_\_\_

Schouwtout 6, 608 90, Heerlen  
Postbus 14, 6042 AK Beersdorp

Herengracht 10  
Postbus 2300, 3202 CH 't Hartogebosch

088 - 3366333  
info@kragten.nl  
www.kragten.nl

**kragten**