



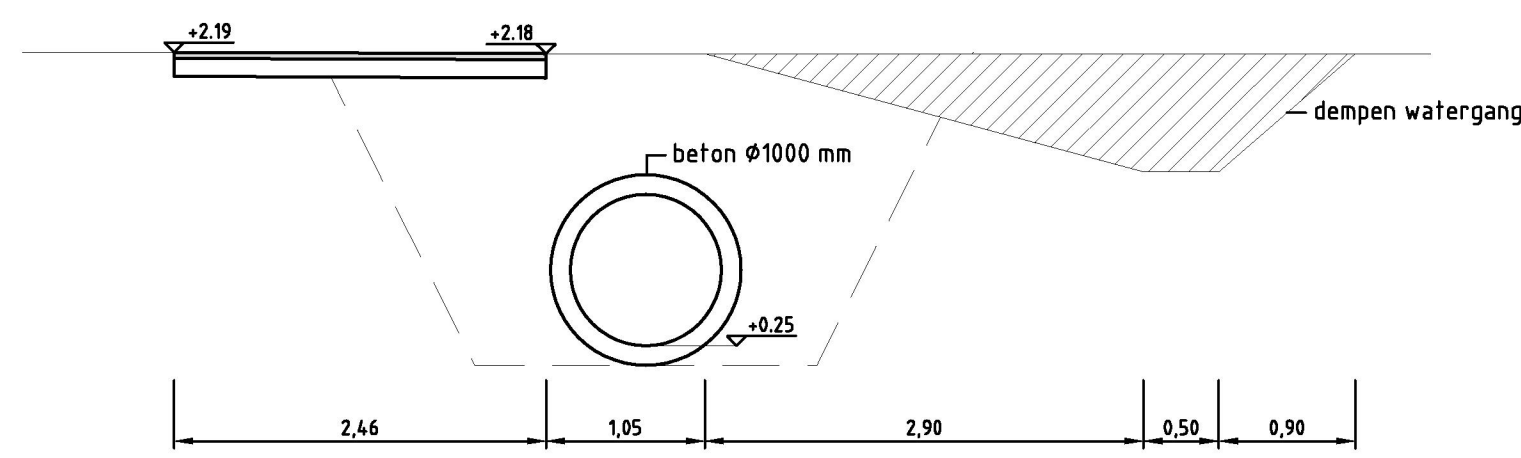


Dwarsprofiel E-E

Schaal 1:50

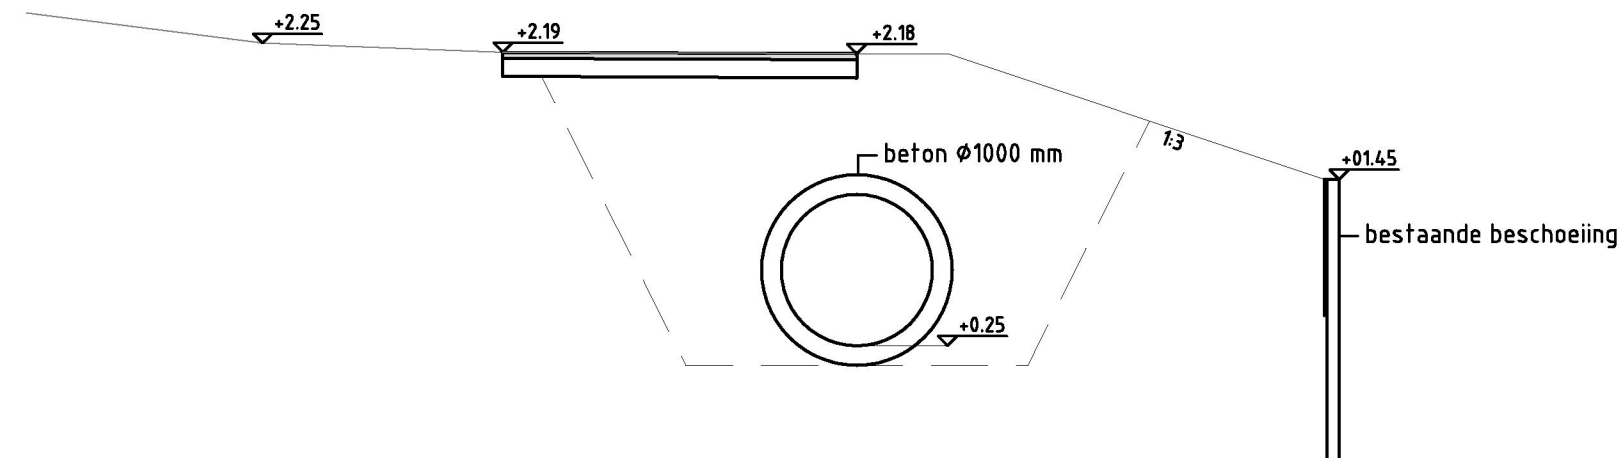


Dwarsprofiel F-F

Schaal 1:50

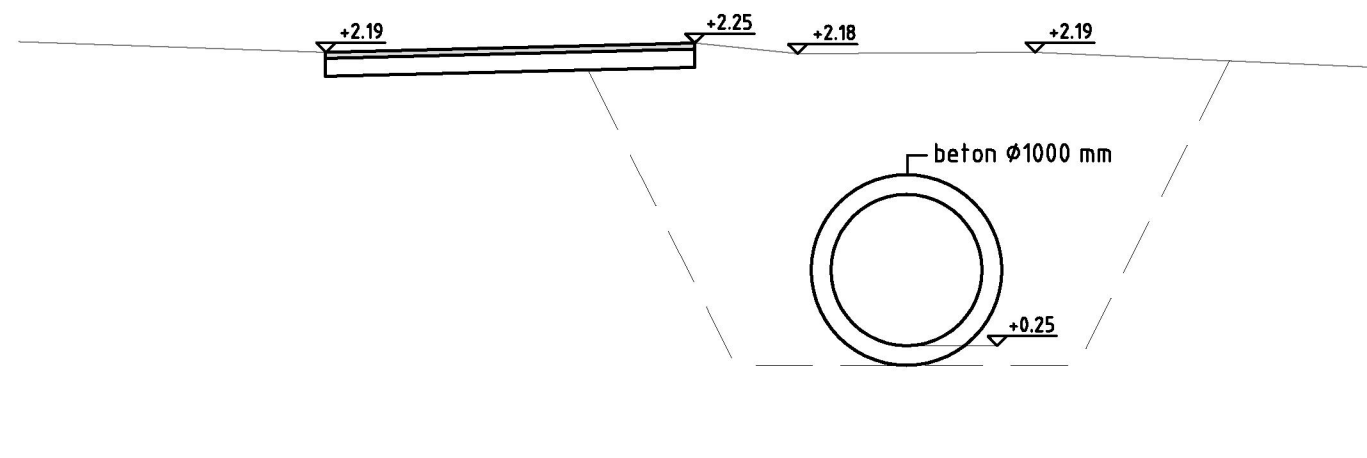


Dwarsprofiel G-G

Schaal 1:50

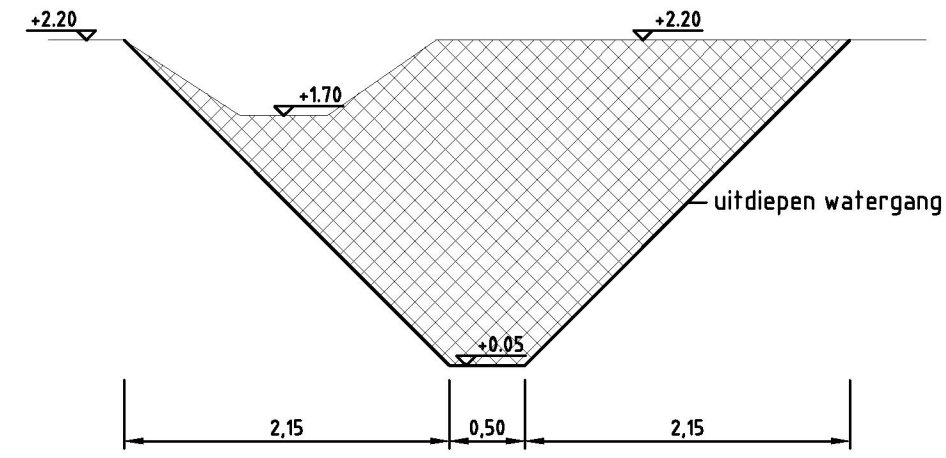

Dwarsprofiel H-H

Schaal 1:50

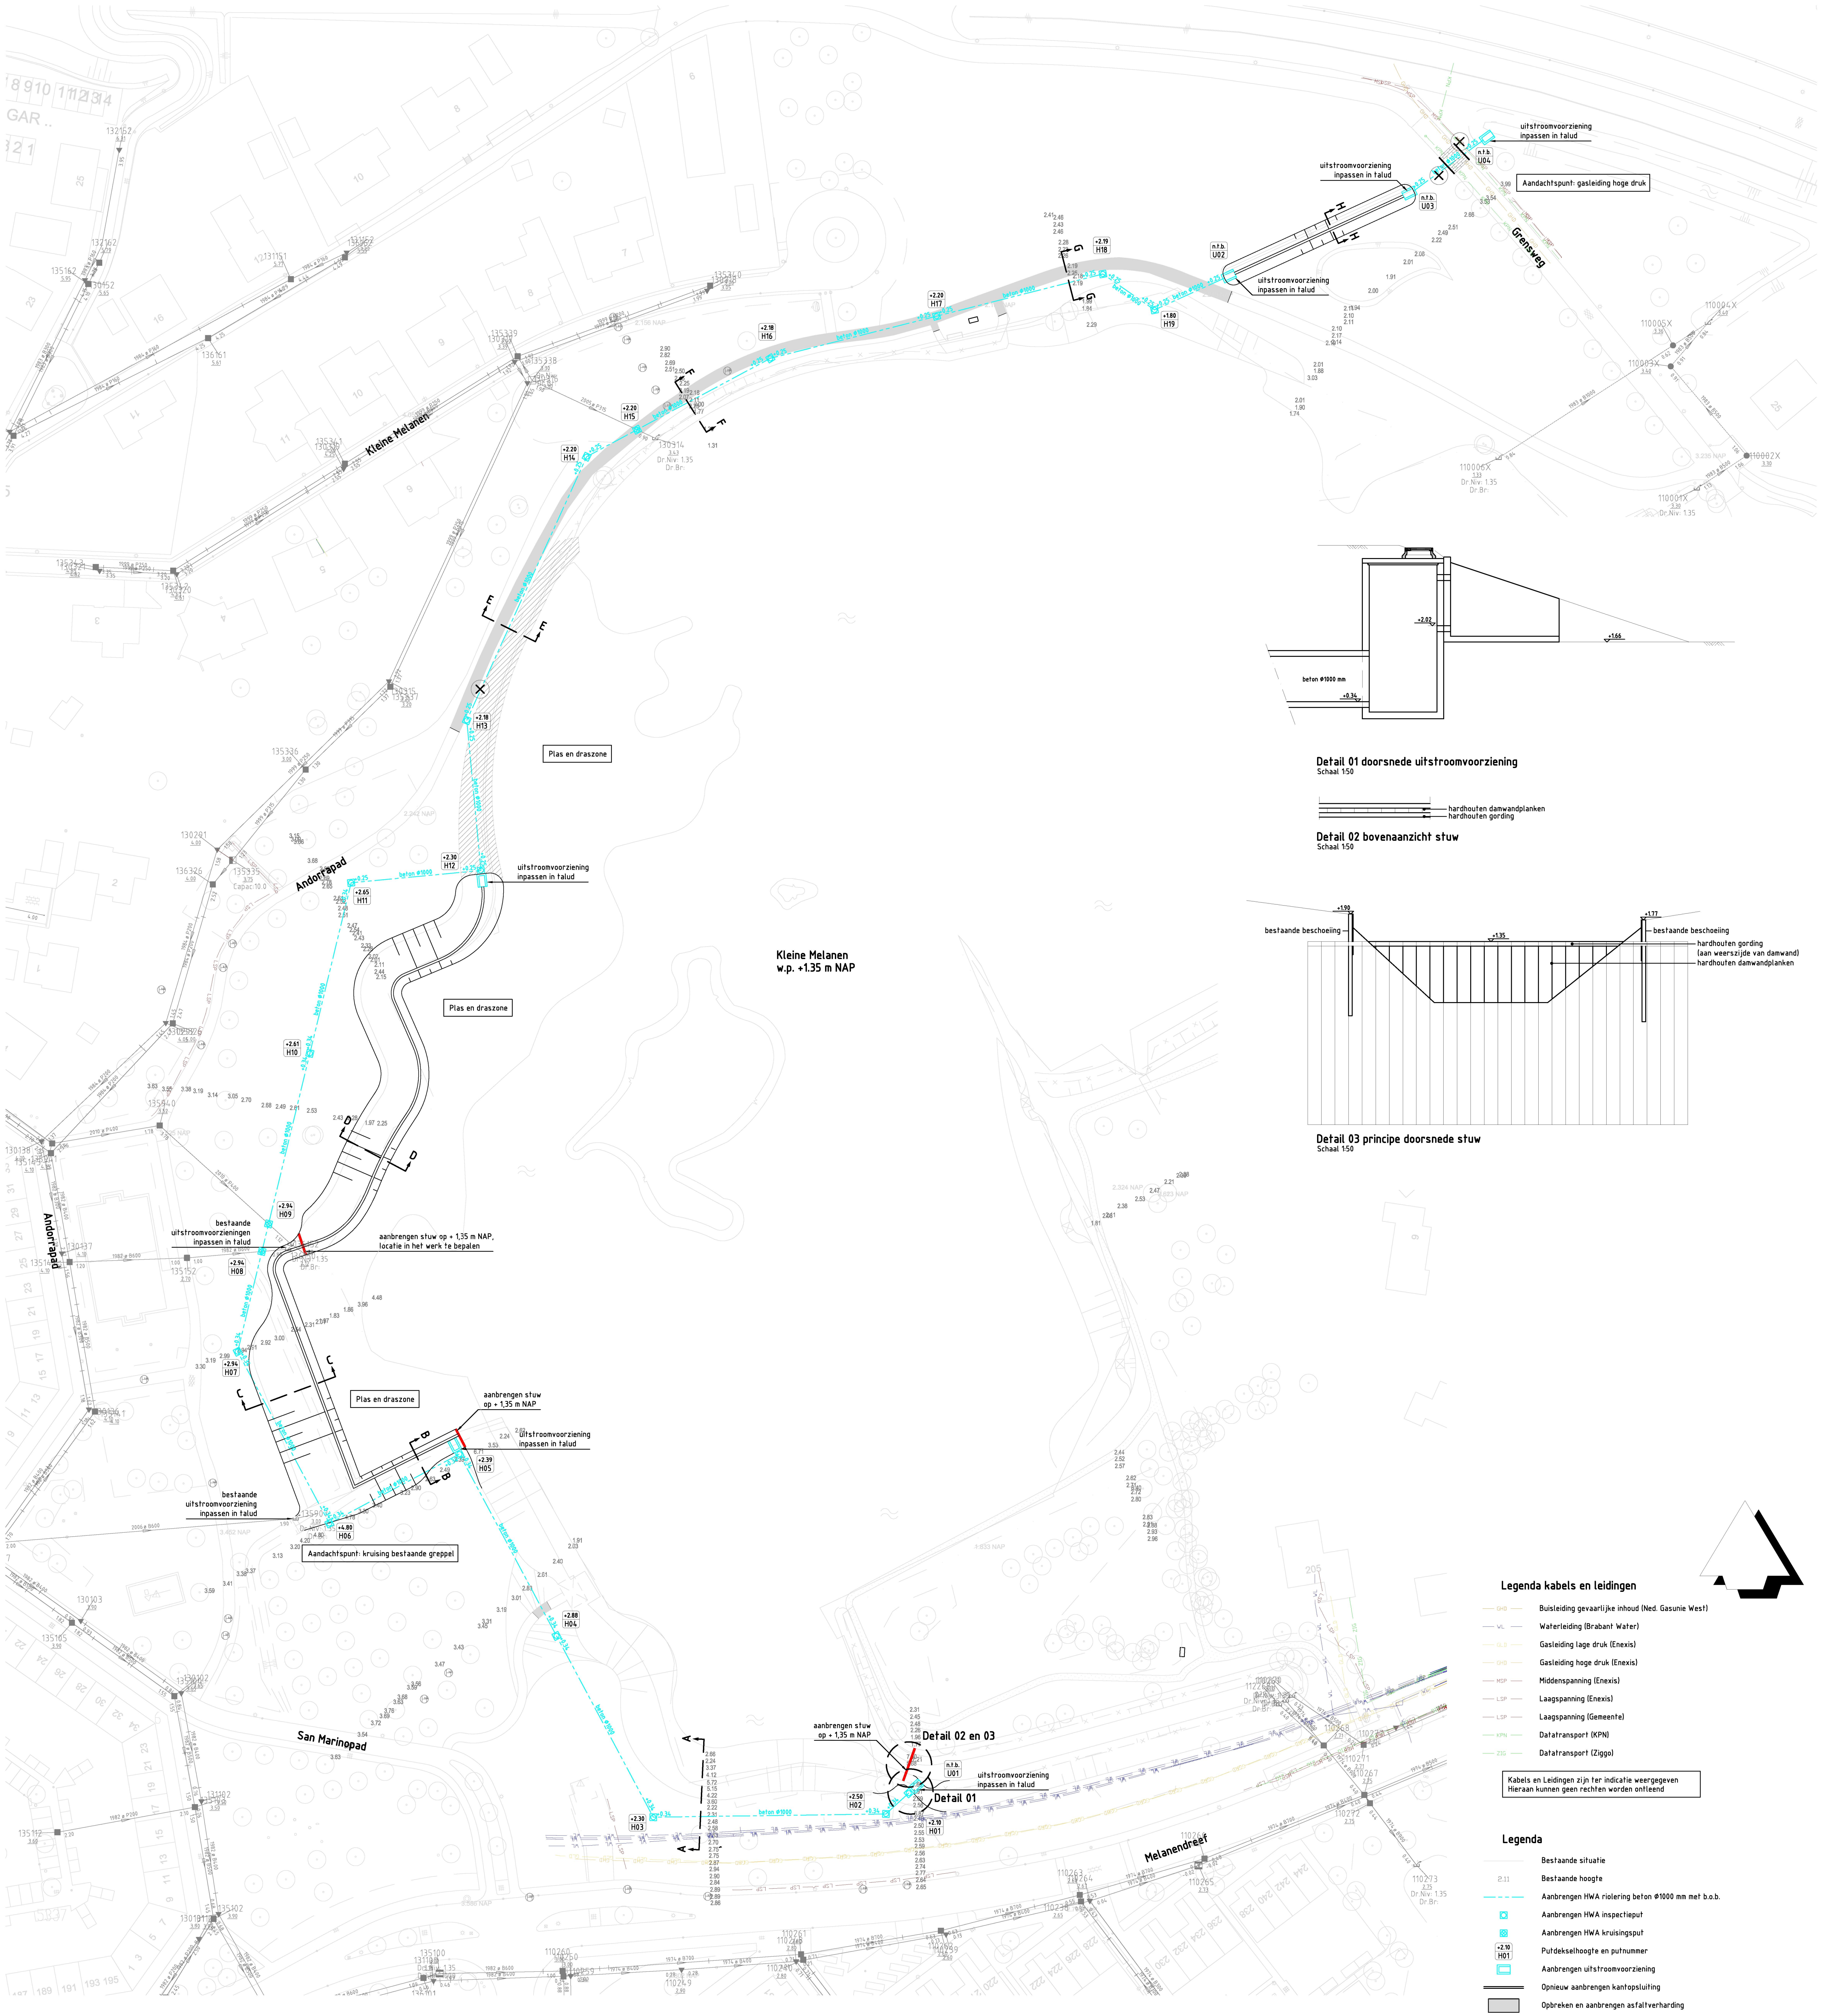

Kleine Melanen
w.p. +1.35 m NAP

Detail 01 doorsnede uitstroomvoorziening

Schaal 1:50

hardhouten damwandplanken
hardhouten gording

Detail 02 bovenaanzicht stuw

Schaal 1:50

bestaande beschoeiing
bestaande beschoeiing
hardhouten gording
(aan weerszijde van damwand)
hardhouten damwandplanken

Detail 03 principe doorsnede stuw

Schaal 1:50

Legenda kabels en leidingen


- GND — Buisleiding gevaarlijke inhoud (Ned. Gasunie West)
- WL — Waterleiding (Brabant Water)
- G-1 — Gasleiding lage druk (Enxsis)
- G-2 — Gasleiding hoge druk (Enxsis)
- M-SP — Middenspanning (Enxsis)
- L-SP — Laagspanning (Enxsis)
- L-SP — Laagspanning (Gemeente)
- KPN — Dataftransport (KPN)
- ZIG — Dataftransport (Ziggo)

Kabels en Leidingen zijn ter indicatie weergegeven
Hieraan kunnen geen rechten worden ontleend

Legenda


- Bestaande situatie
- Bestaande hoogte
- Aanbrengen HWA riolering beton Ø1000 mm met b.o.b.
- Aanbrengen HWA inspectieput
- Aanbrengen HWA kruisingsput
- Putdekselhoogte en putnummer
- Aanbrengen uitstroomvoorziening
- Opnieuw aanbrengen kantopsluiting
- Opbreken en aanbrengen asfaltverharding
- Opbreken en opnieuw aanbrengen betonstraatstenen keurformaat hv
- Dempen watergang
- Bestaande boom
- Te kappen boom

Alle maten indicatief weergegeven

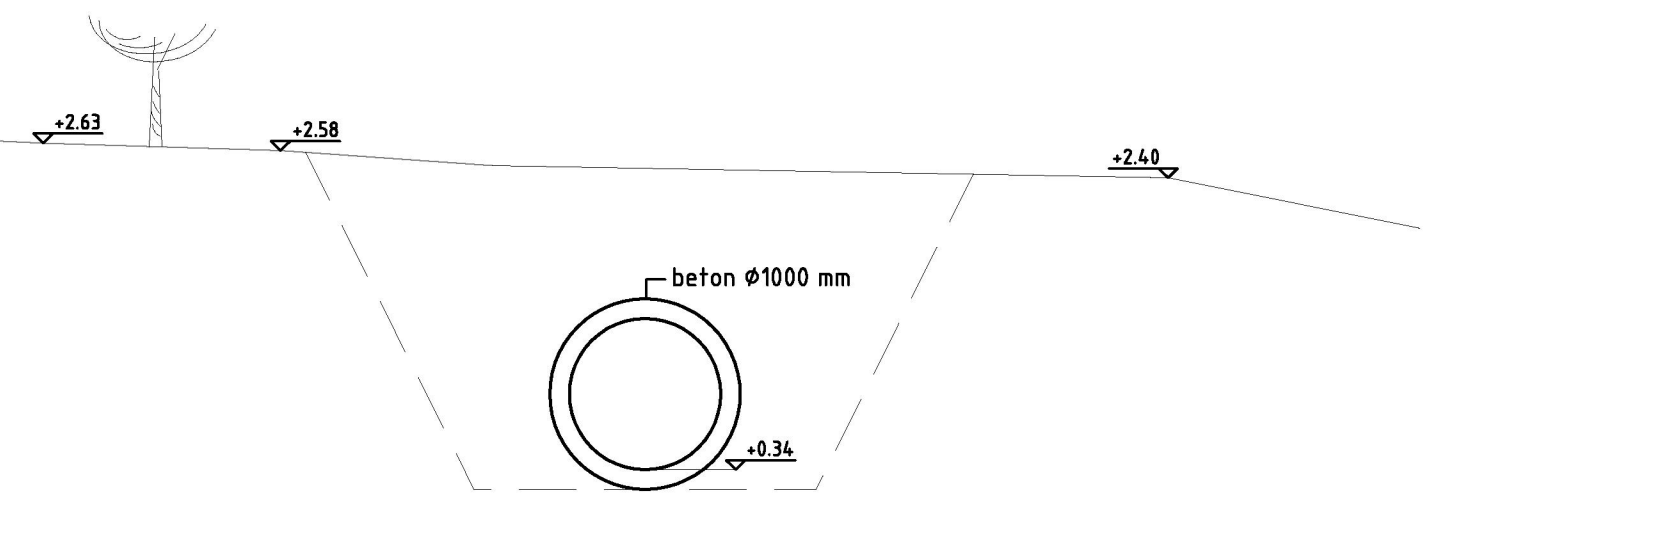


Dwarsprofiel A-A

Schaal 1:50

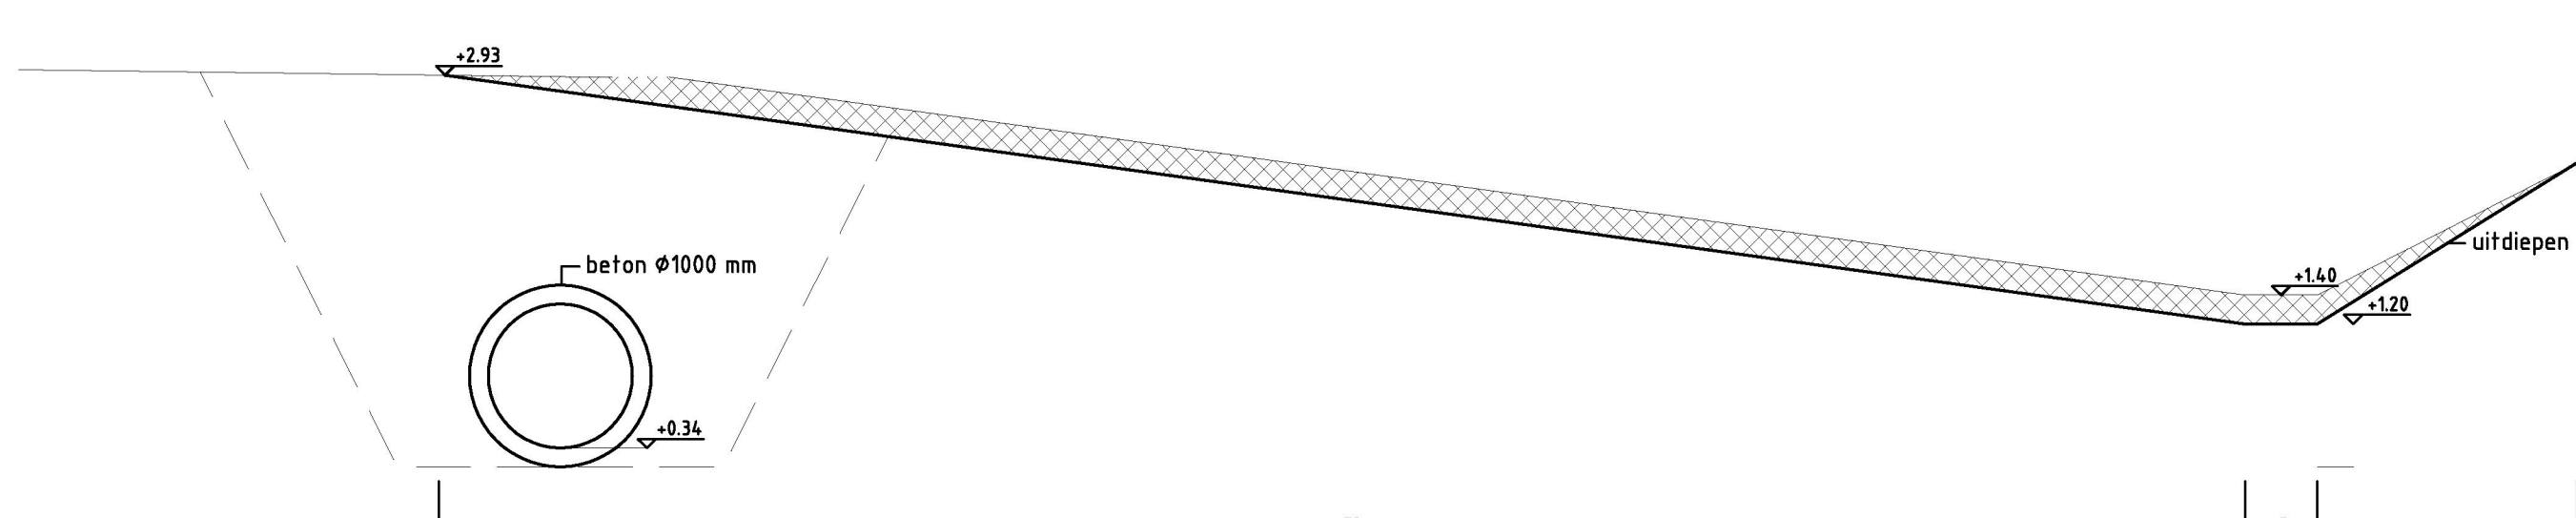


Dwarsprofiel C-C

Schaal 1:50

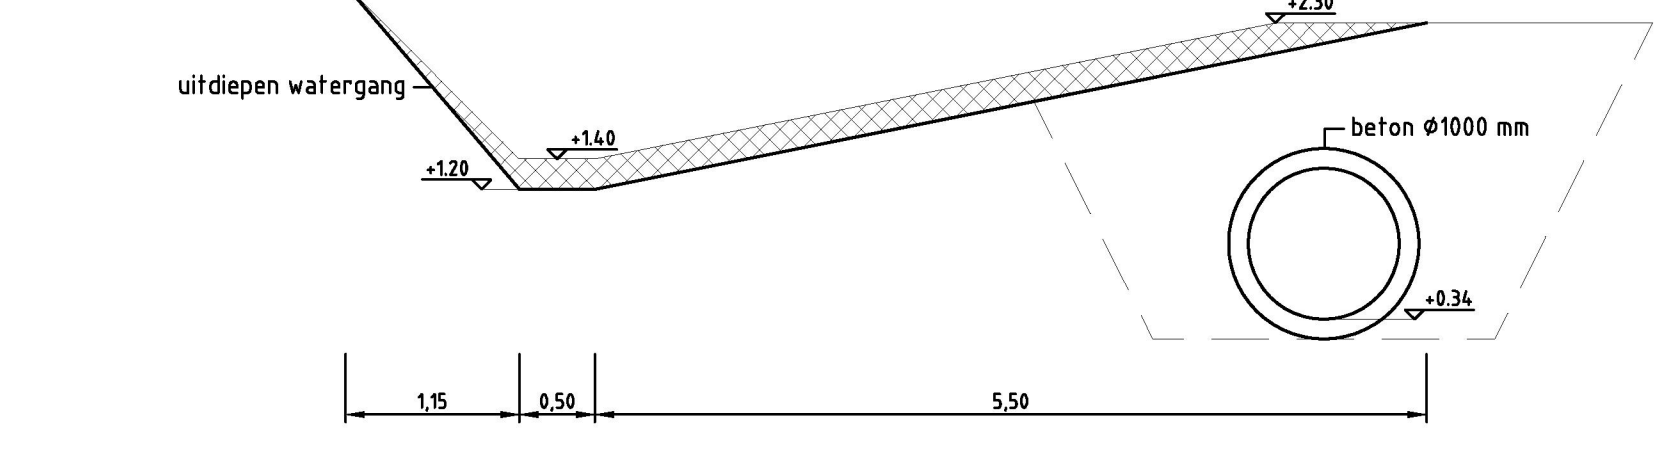

Dwarsprofiel B-B

Schaal 1:50

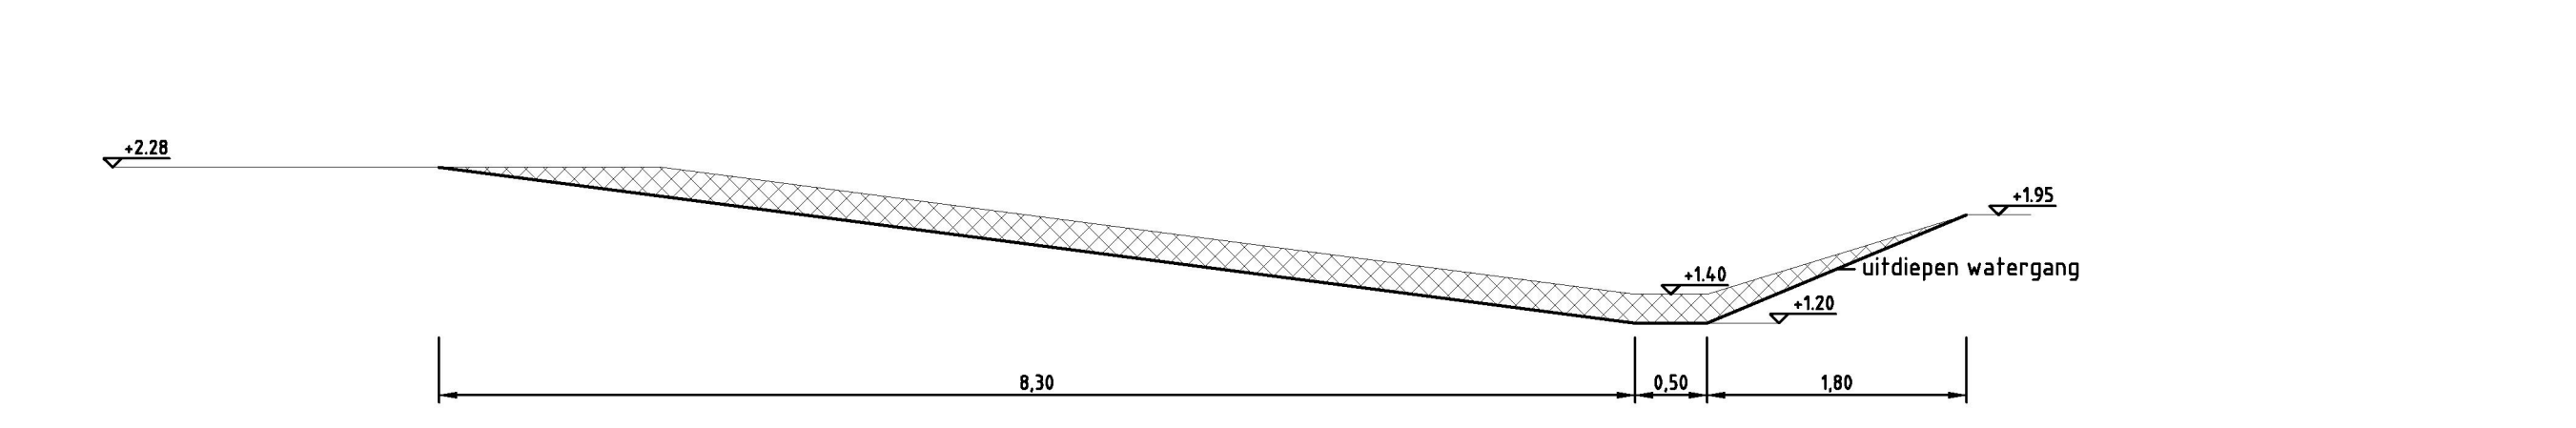

Dwarsprofiel D-D

Schaal 1:50