
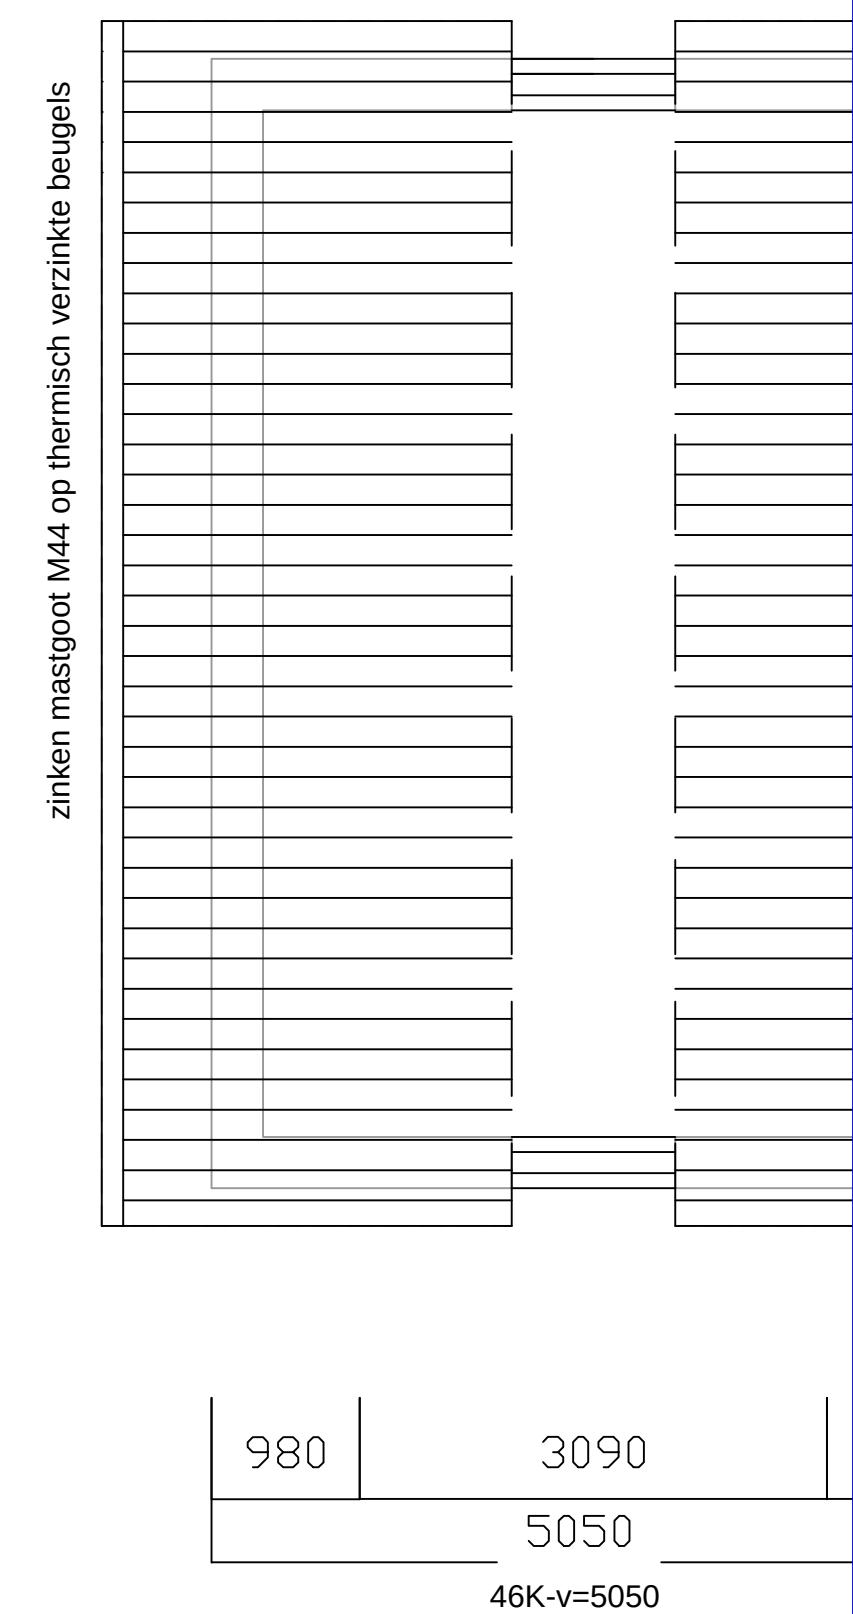


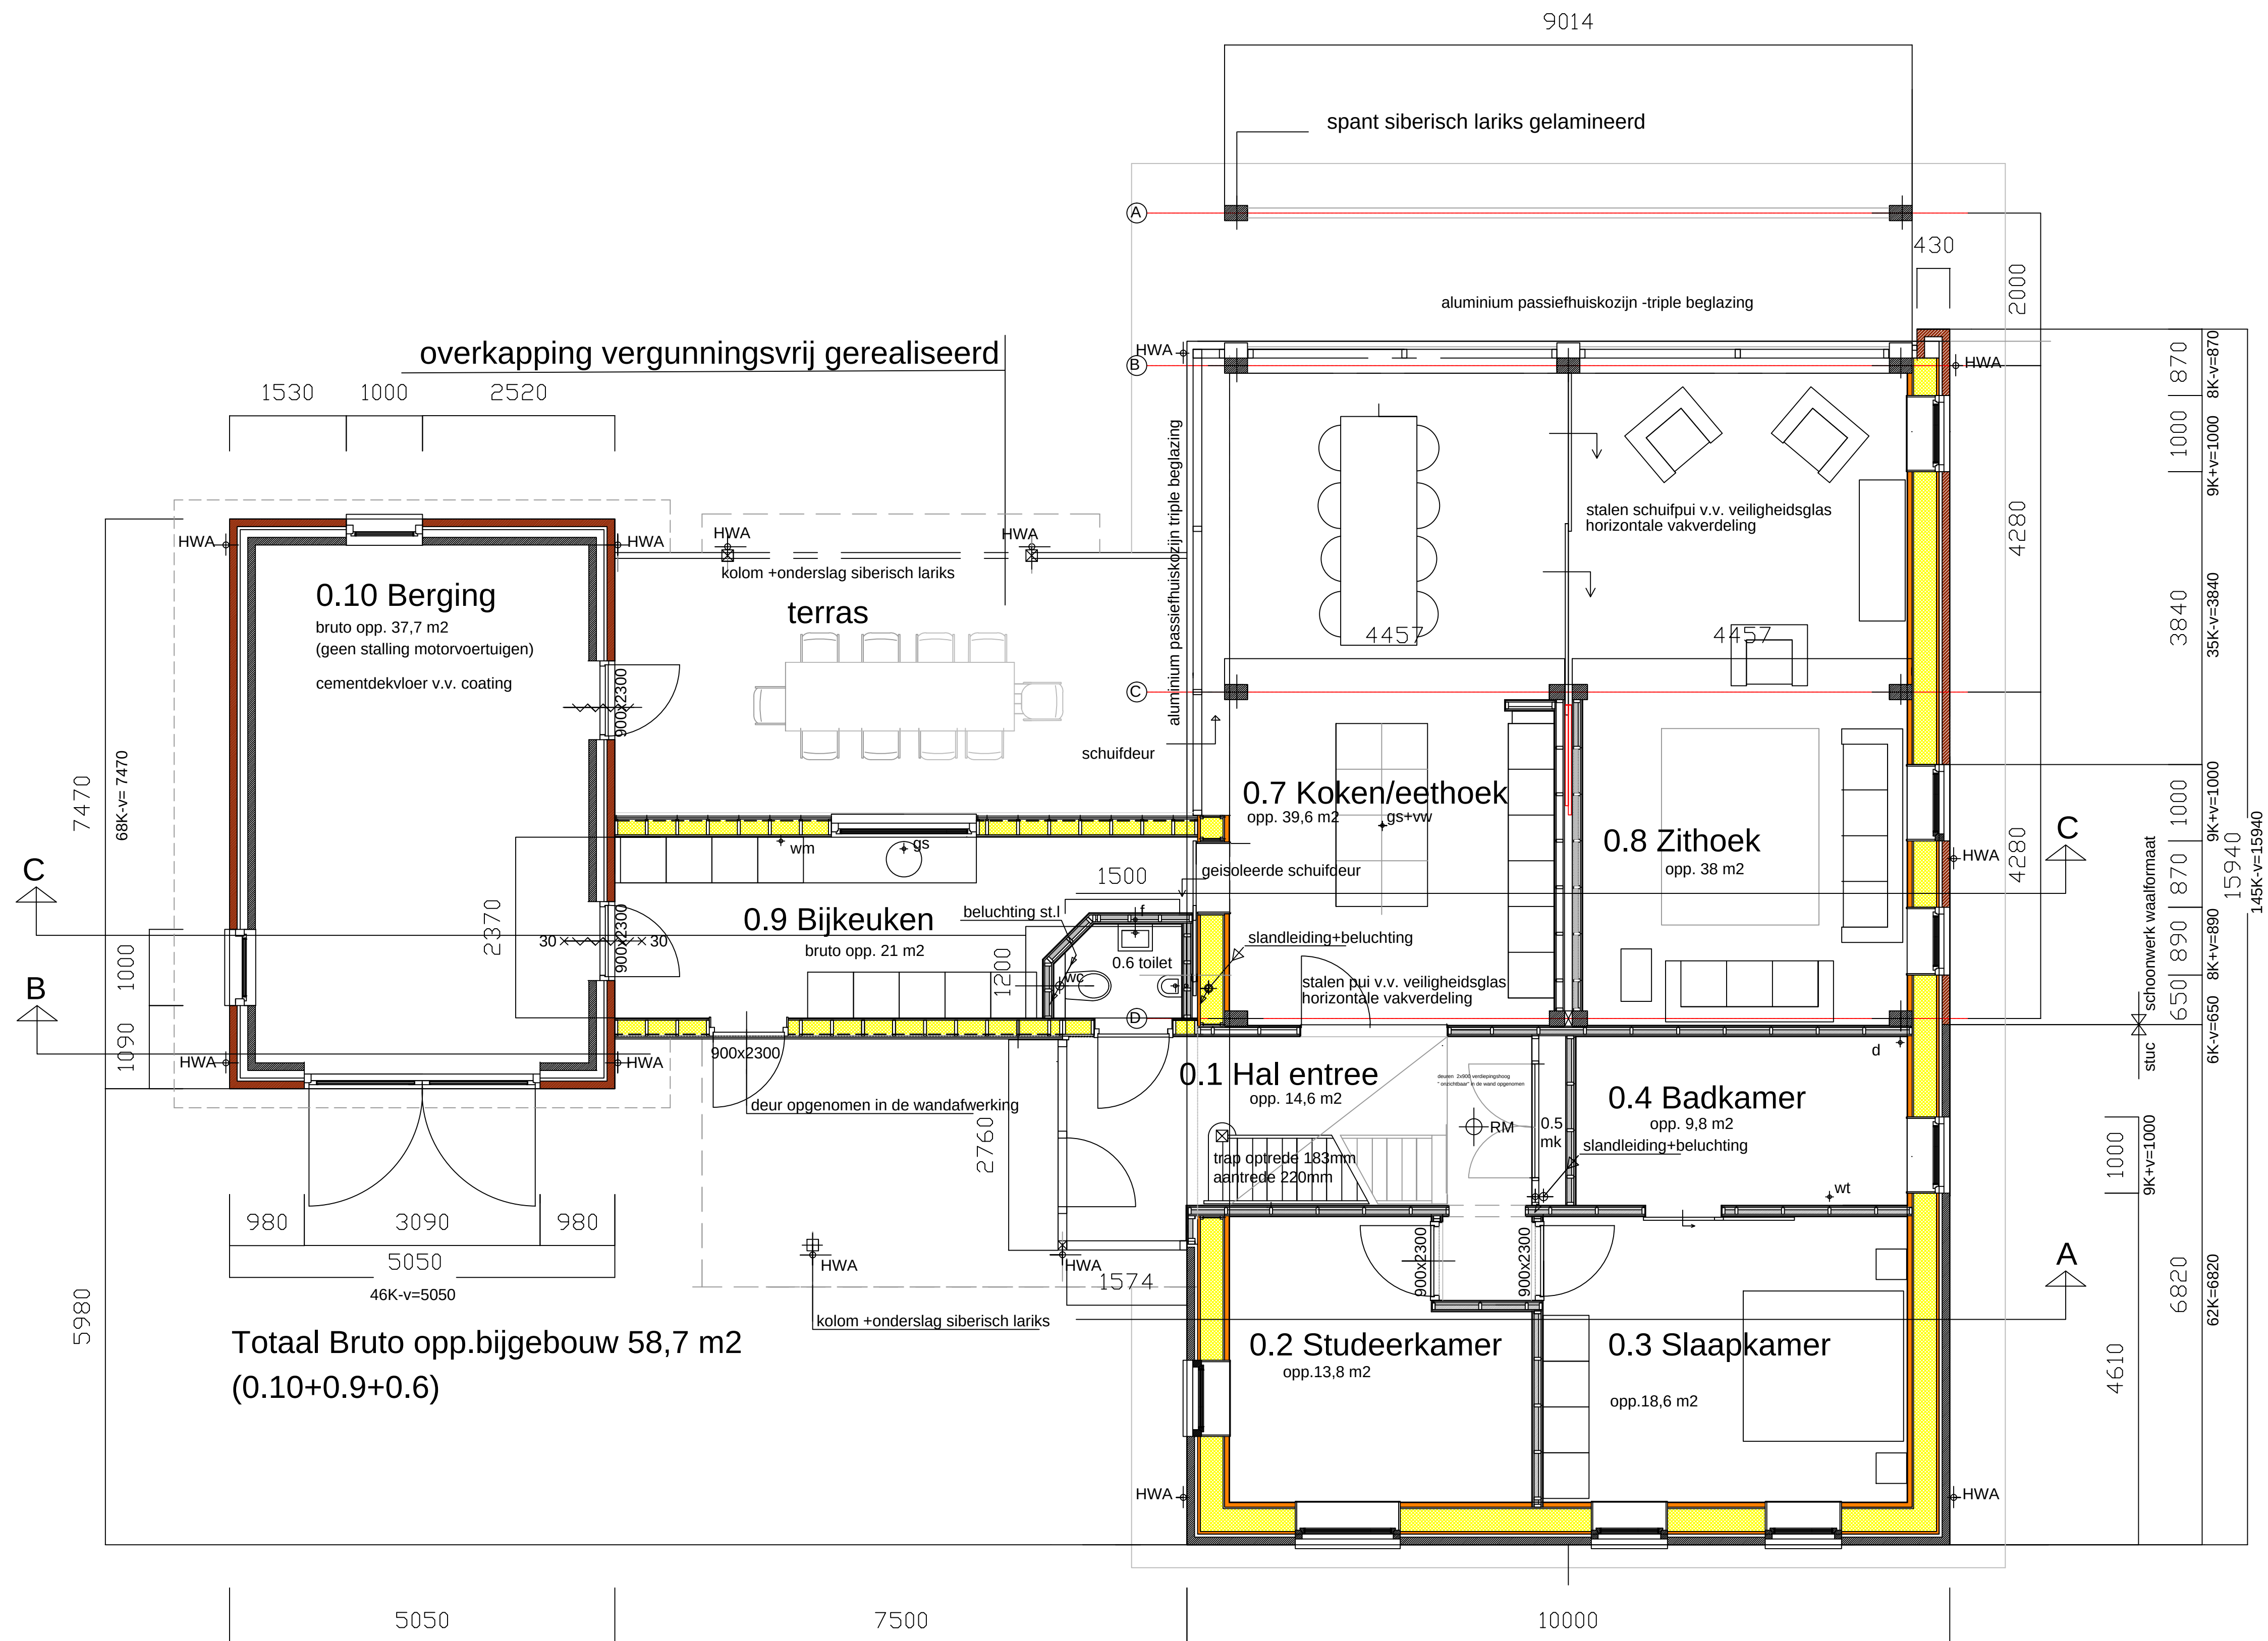

Begane grond

opdrachtgever: Fam. Kornegoor-Waenink			
Adres: Elderinkweg 9a Hengelo GLD		Groen Ontwerpen en Bouwen T.: 06-45961959 E.: info@groenontwerpenbouwen.nl www.groenontwerpenbouwen.nl KvK: 09175360 Bov nummer: NL 218.11.477.801 Leveringsvoorwaarden DNR 2005	
project: Woning+bijgebouw Elderinkweg 9a			
fase: Bestektekening		datum 30-09-2017 Formaat A1	
onderwerp: Begane grond		schaal: 1:50 Blad 3 / 9	