



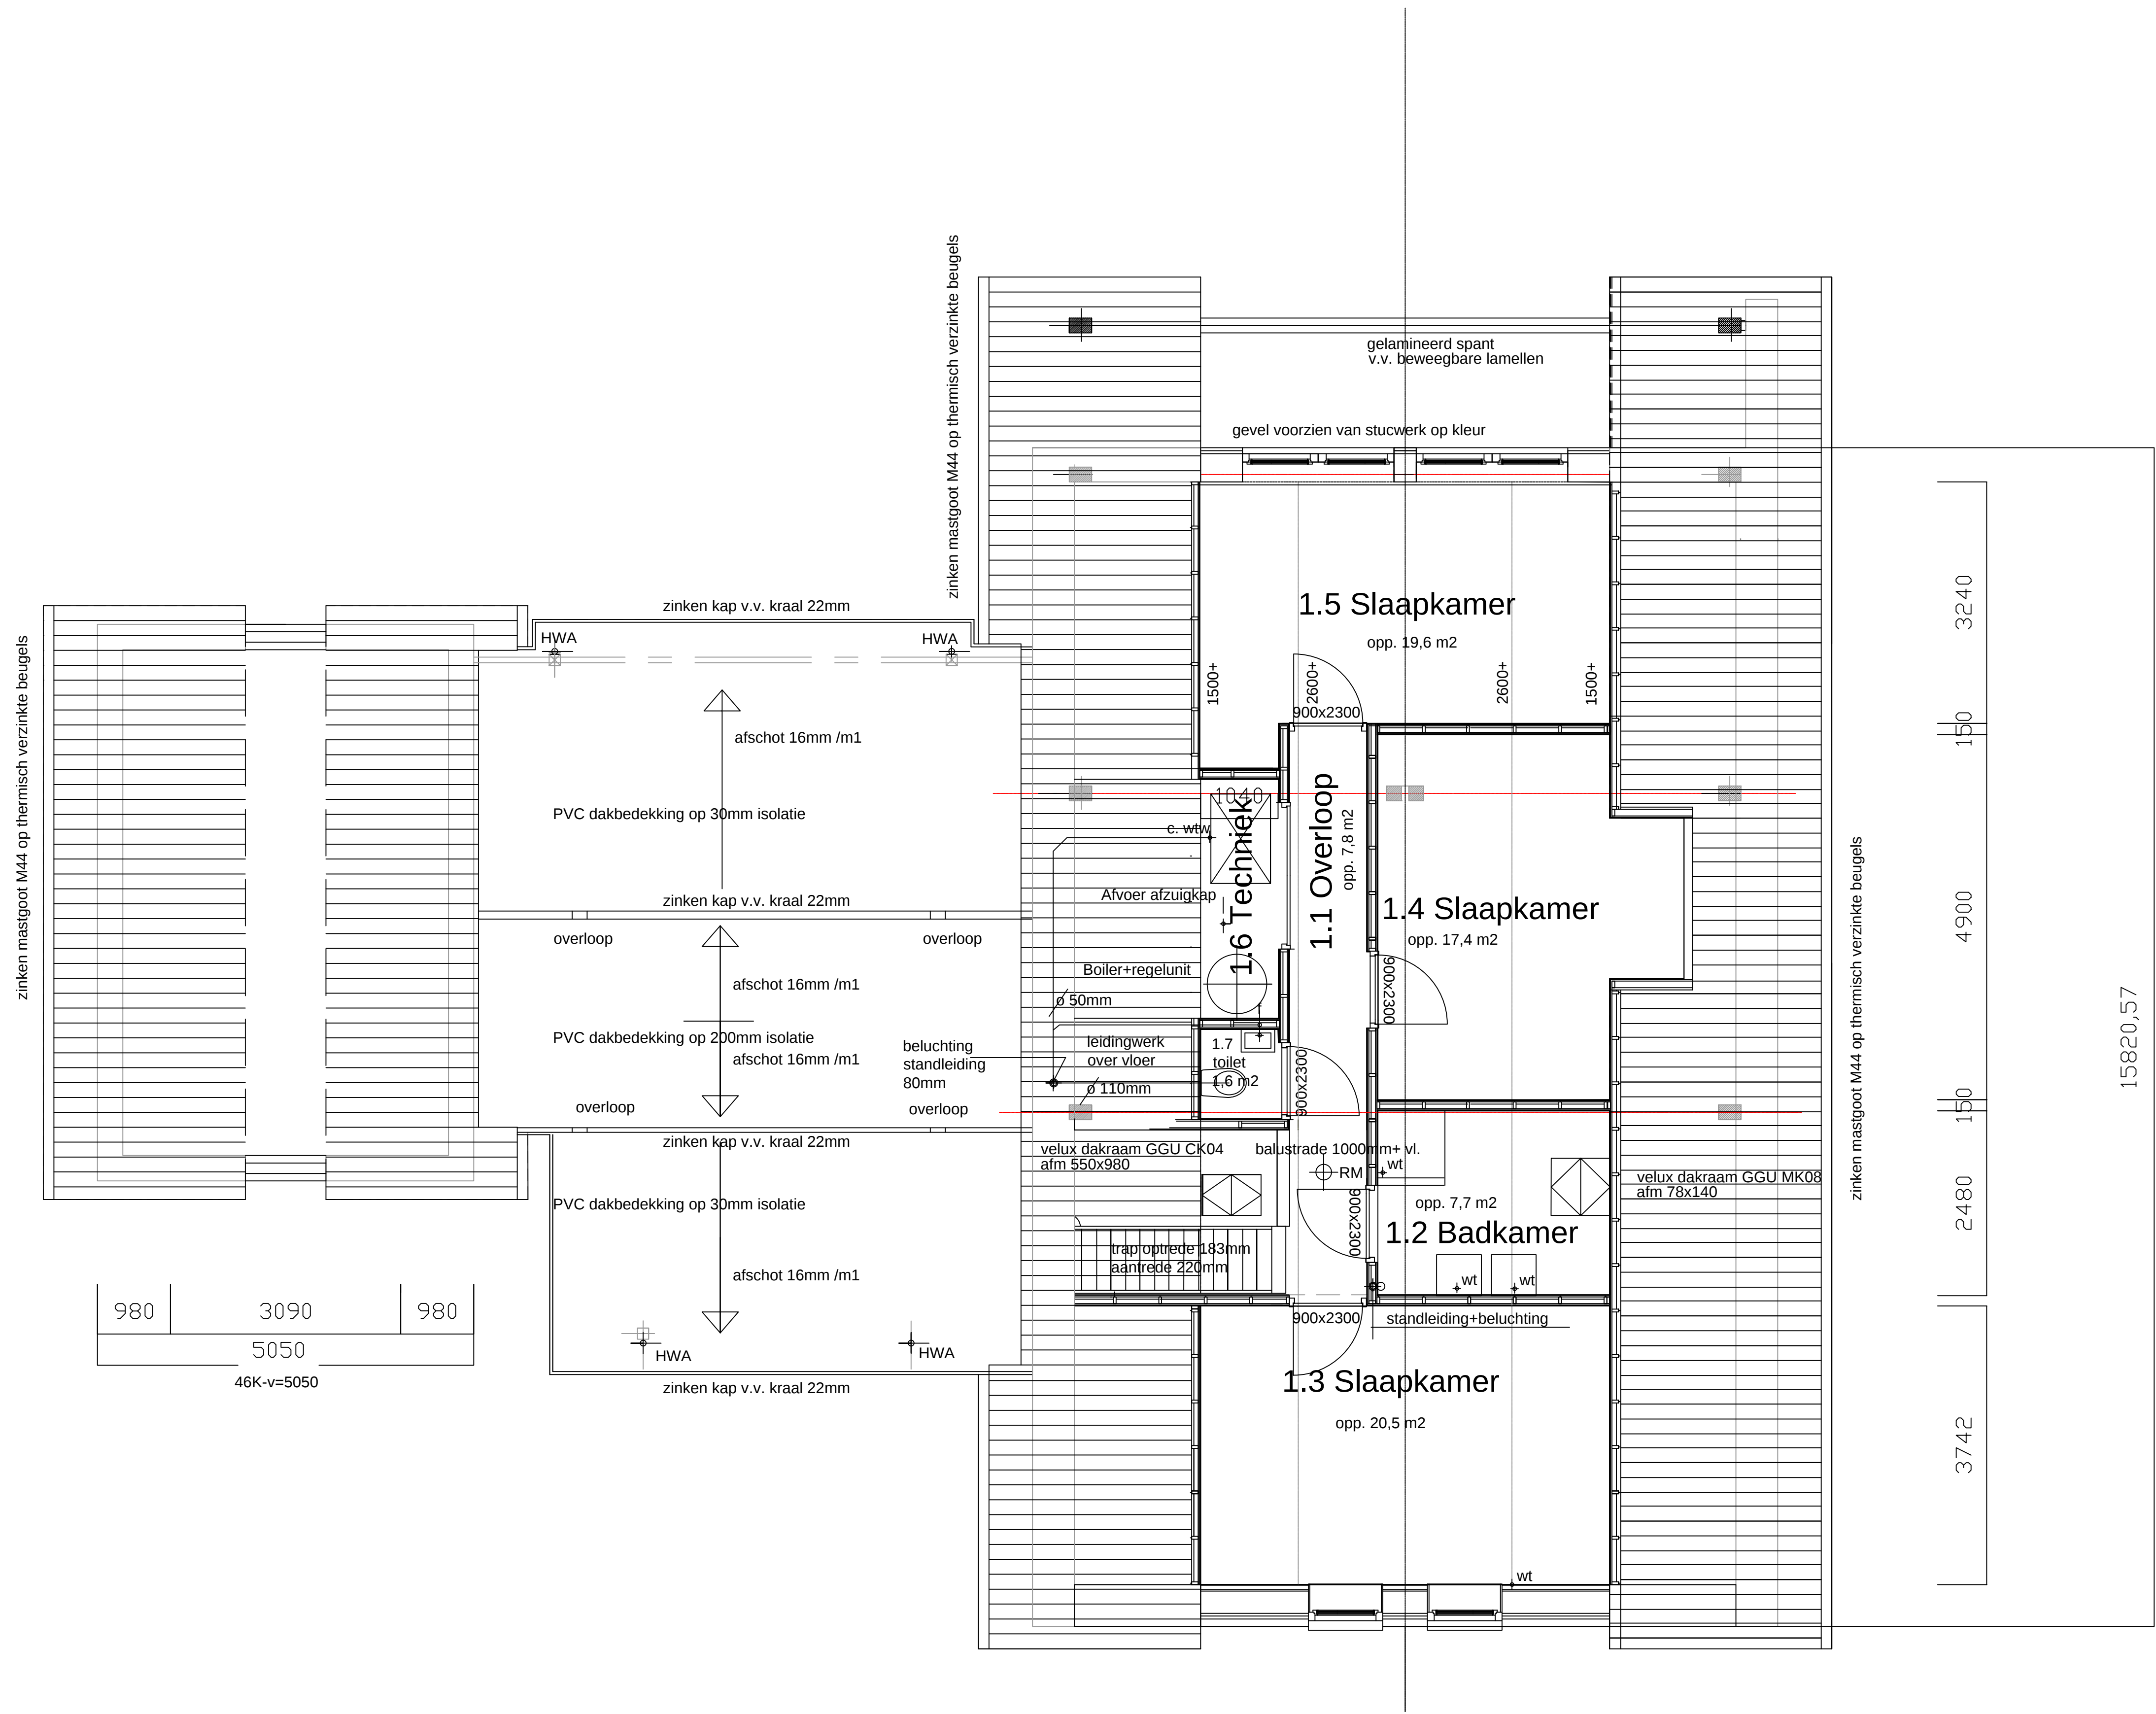

Verdieping

opdrachtgever: Fam. Kornegoor-Waenink			
Adres: Elderinkweg 9a Hengelo GLD			
project: Woning+bijgebouw Elderinkweg 9a			
fase: Bestektekening		datum 30-09-2017 Formaat A1	
onderwerp: Verdieping		schaal: 1:50 Blad 4 / 9	

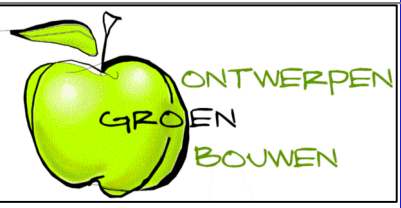

Groen Ontwerpen en Bouwen
T.: 06-45961959
E.: info@groenontwerpenbouwen.nl
www.groenontwerpenbouwen.nl
KvK: 09175360
Bov nummer: NL 218.11.477.B01
Leveringsvoorwaarden DNR 2005