


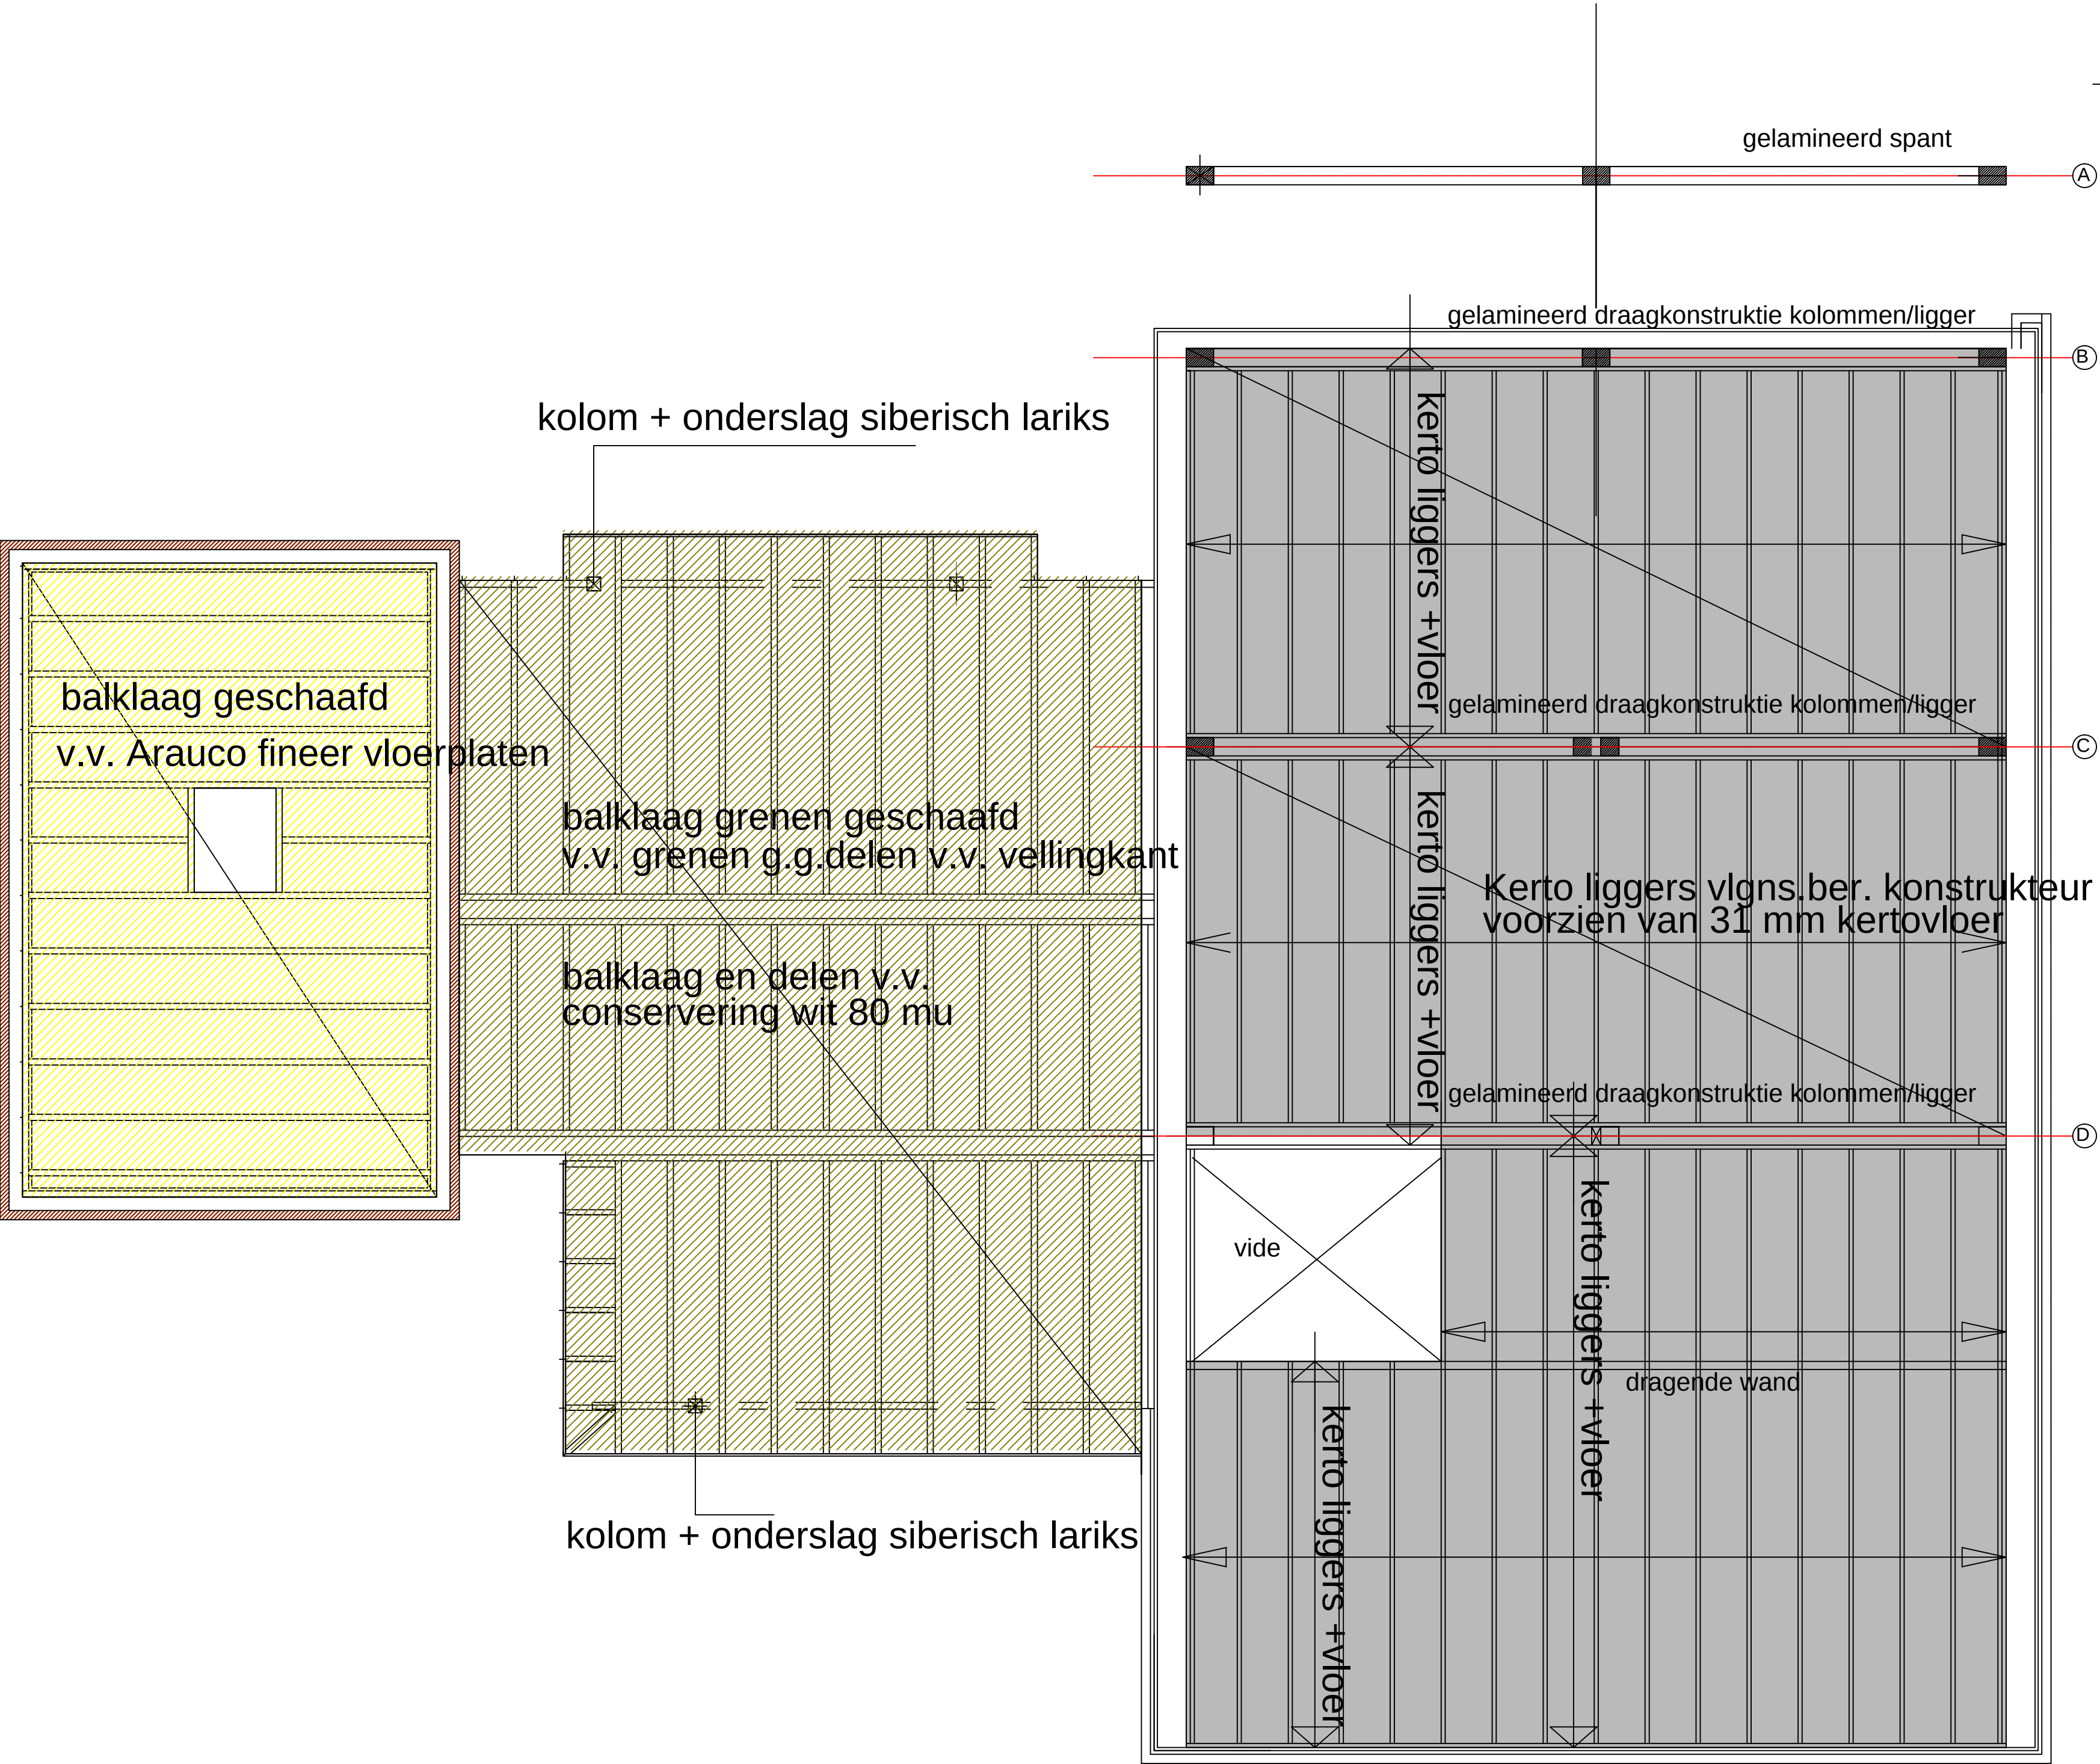

Verdiepingsvloer/ platdak

Renvooi

Zoldervloer berging;

- vuren balklaag geschaafd h.o.h. 610mm/ afm. volgens berekening constructeur
- voorzien van 18 mm Arauco fineer vloerplaten 1220x2440

Platdak Overkapping voor en achterzijde;

- Grenen balklaag geschaafd h.o.h. ca. 570 mm/ afm. volgens berekening constructeur
- voorzien van grenen G.G. delen v.v. vellingkant geheel vooraf conserveren rondom wit, 80 mu
- 30mm isolatie + PVC dakbedekking.

Platdak Bijkeuken;

- Grenen balklaag geschaafd h.o.h. ca. 570 mm/ afm. volgens berekening constructeur
- voorzien van grenen G.G. delen v.v. vellingkant geheel vooraf conserveren rondom wit, 80 mu
- 200mm isolatie + PVC dakbedekking.

Vloer Woning;

- Zwevende dekvloer, Gyvlon Anhydrietvloer op isolatie totale opbouw ca 60 mm
- Kerto liggers h.o.h. ca. 610 mm/ afm. volgens berekening constructeur
- voorzien van Kerto vloer 31 mm
- isolatie, 60 mm homatherm isolatieplaat
- verende plafondconstructie
- 12,5 mm vezelcementplaat, vlak afgewerkt

Draagconstructie;

- Gelamineerd spant As A, siberisch lariks, e.e.a. vlgs. berek. constructeur verbindingen , RVS schetsplaten, en verbindingsmiddelen voorzien van beweegbare lamellen, siberisch lariks (schoepvormig)
- Gelamineerde liggers en kolommen op As B,C en D, siberisch lariks. verbindingen , stalen schetsplaten thermisch verzinkt