


SPORTWEG

WATERCOMPENSATIE ->675 M2

HEICOP


Waterstaatswerk

Beschermingszone

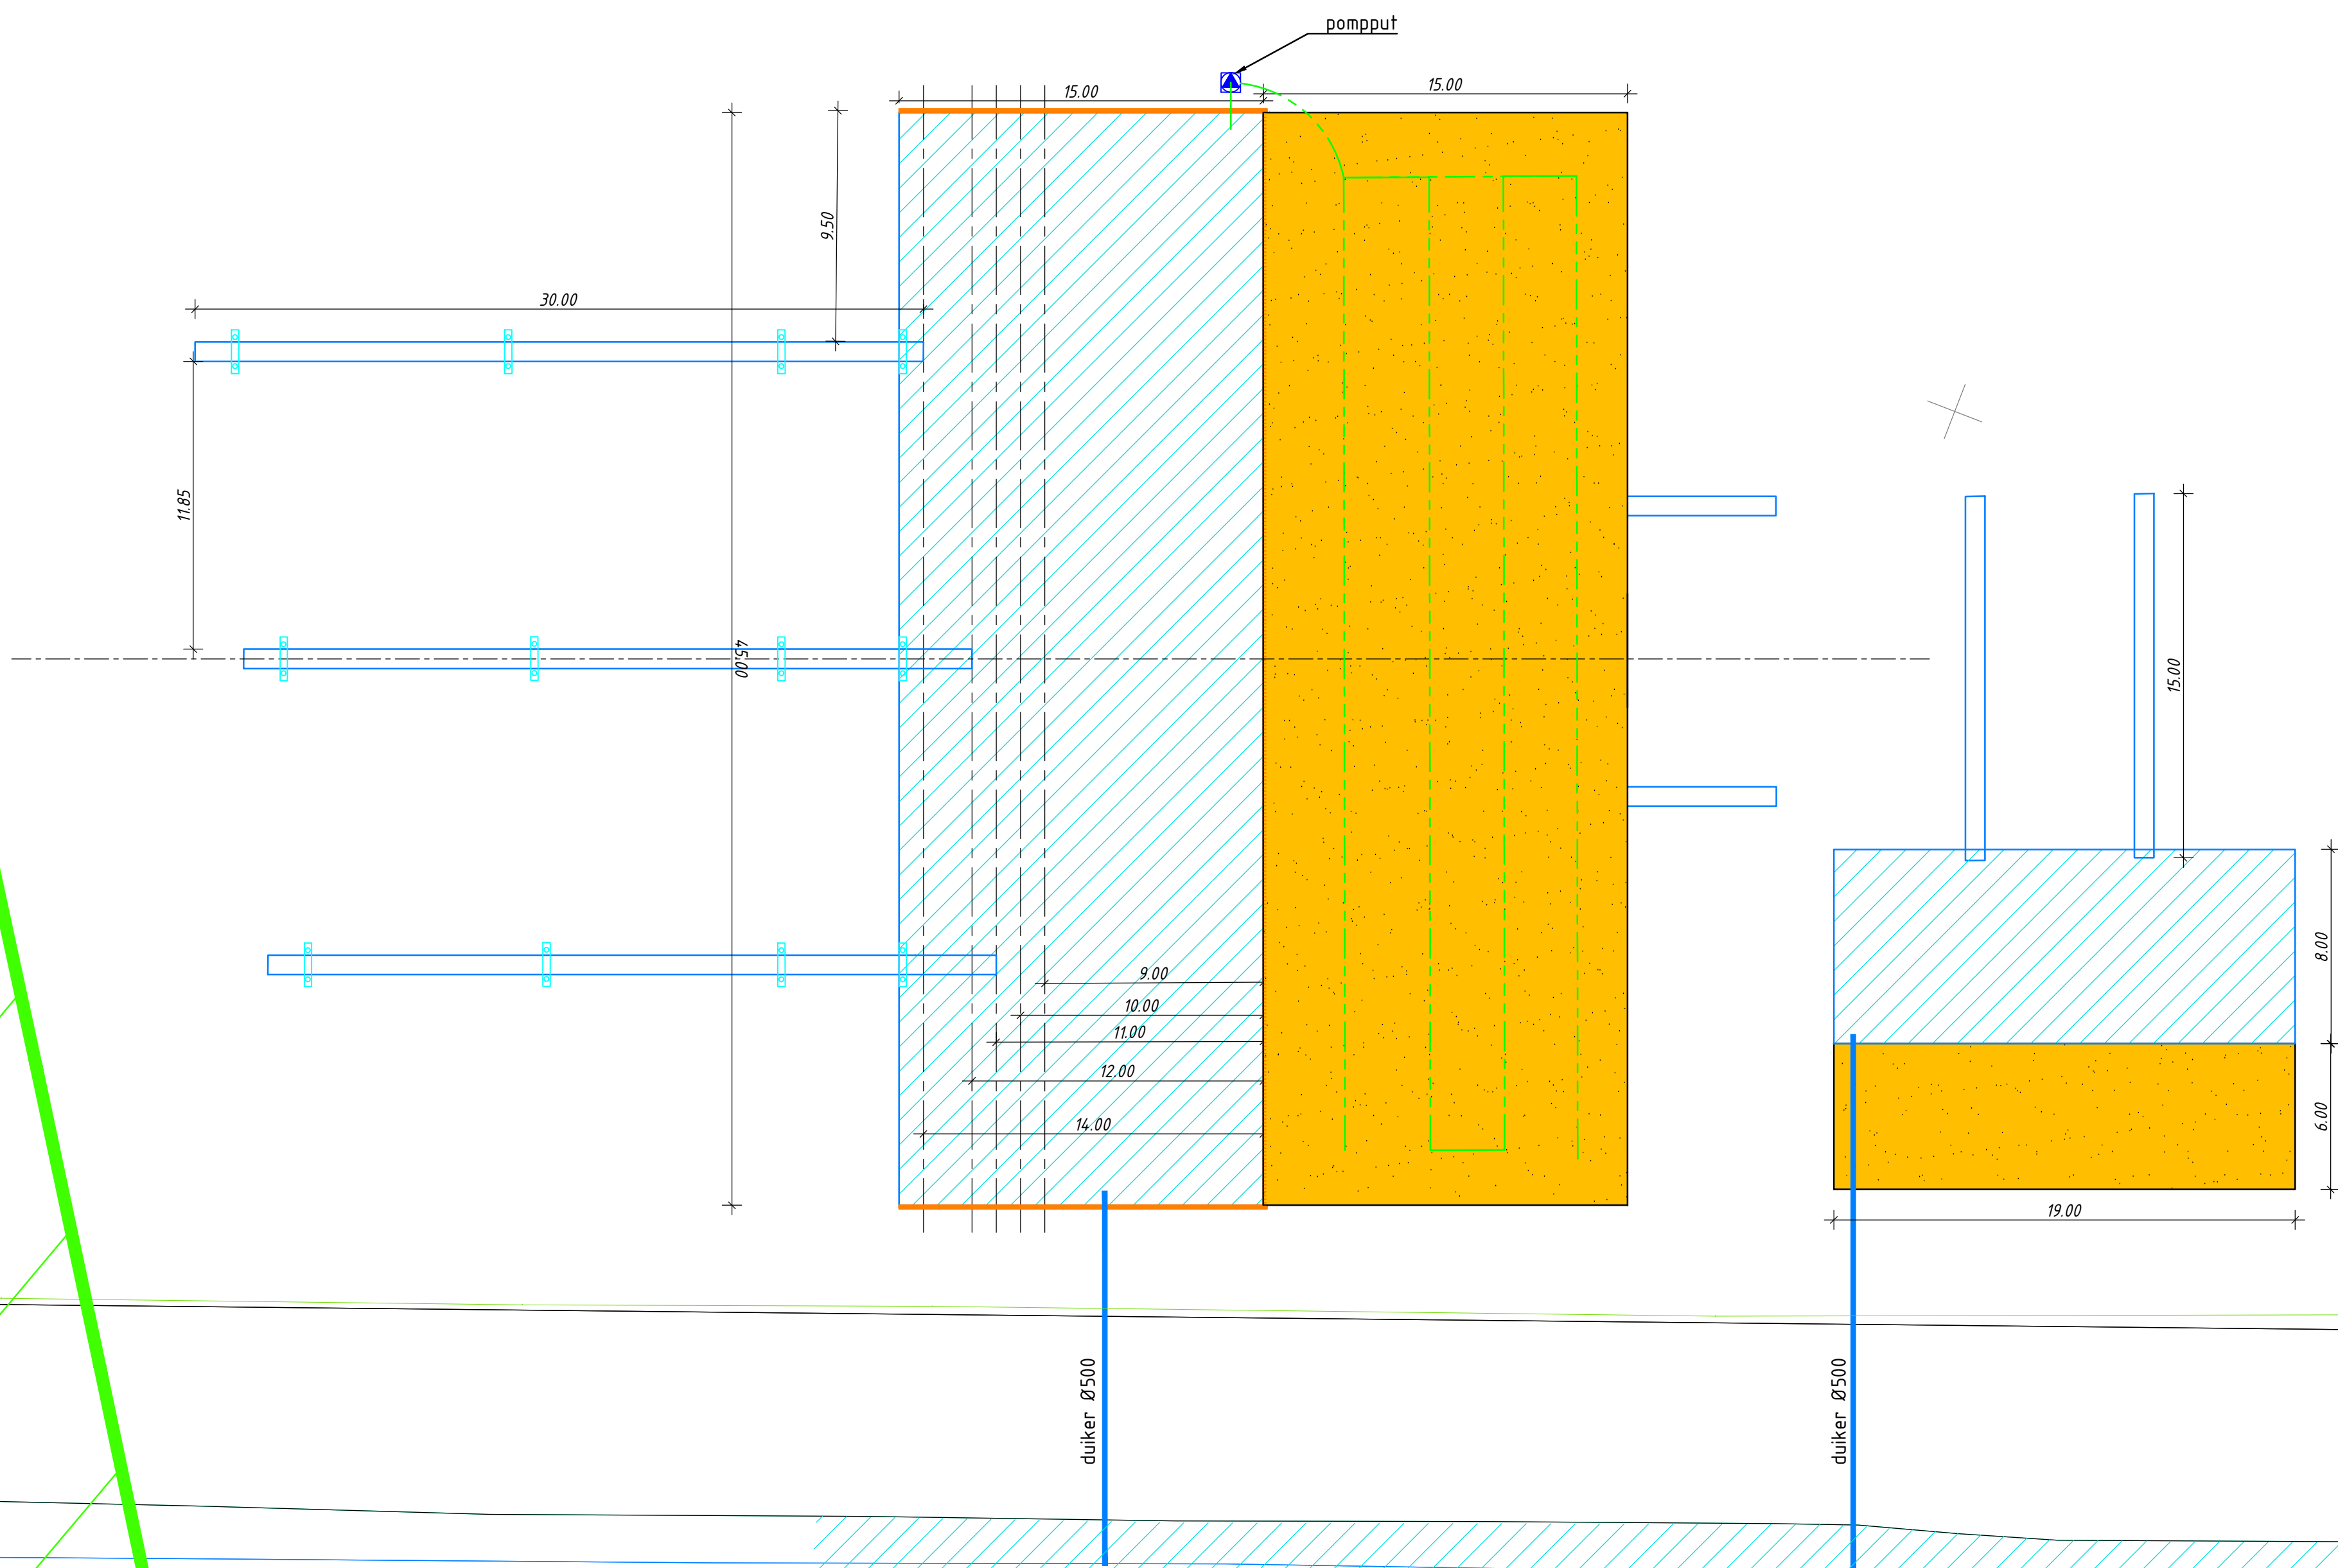

WATERCOMPENSATIE -> 114 M2


TOTAAL WATERCOMPENSATIE
675 + 114= 789 M2

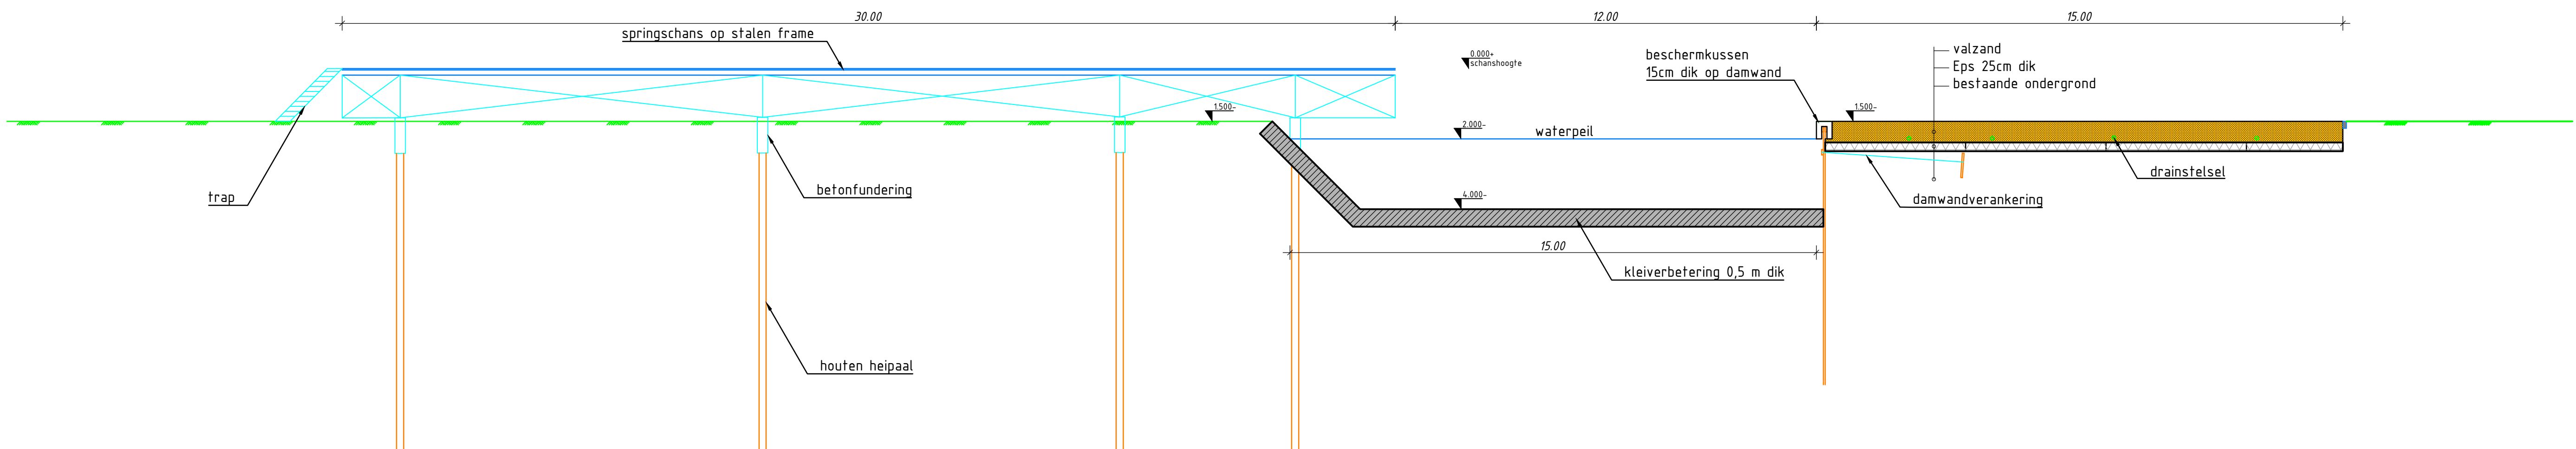

MATEN IN METERS
DIAMETERS IN MILLIMETERS
HOOGTEMATEN IN METERS T.O.V. N.A.P.



Bunnik Groep
Weypoort 21a - 2415 BV Nieuwenburg
Postbus 168 - 2410 AD Bodegraven
Tel: 0348 - 688 447
Fax: 0348 - 688 647
Web: www.bunnikgroep.nl
Mail: info@bunnikgroep.nl

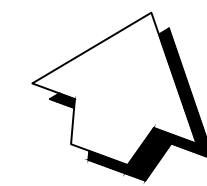

Project	Kockengen waterproof	Staat	concept
Opdrachtgever	Gemeente Stichtse Vecht	Gecheckt	PydS
Ontwerper	Polstokspronglocatie	Datum	24-8-2017
Beoordelaar		Formaat	A0
Wijzigingen			
CODE	DATUM	GETEKEND	OMSCHRIJVING
1			
2			
