



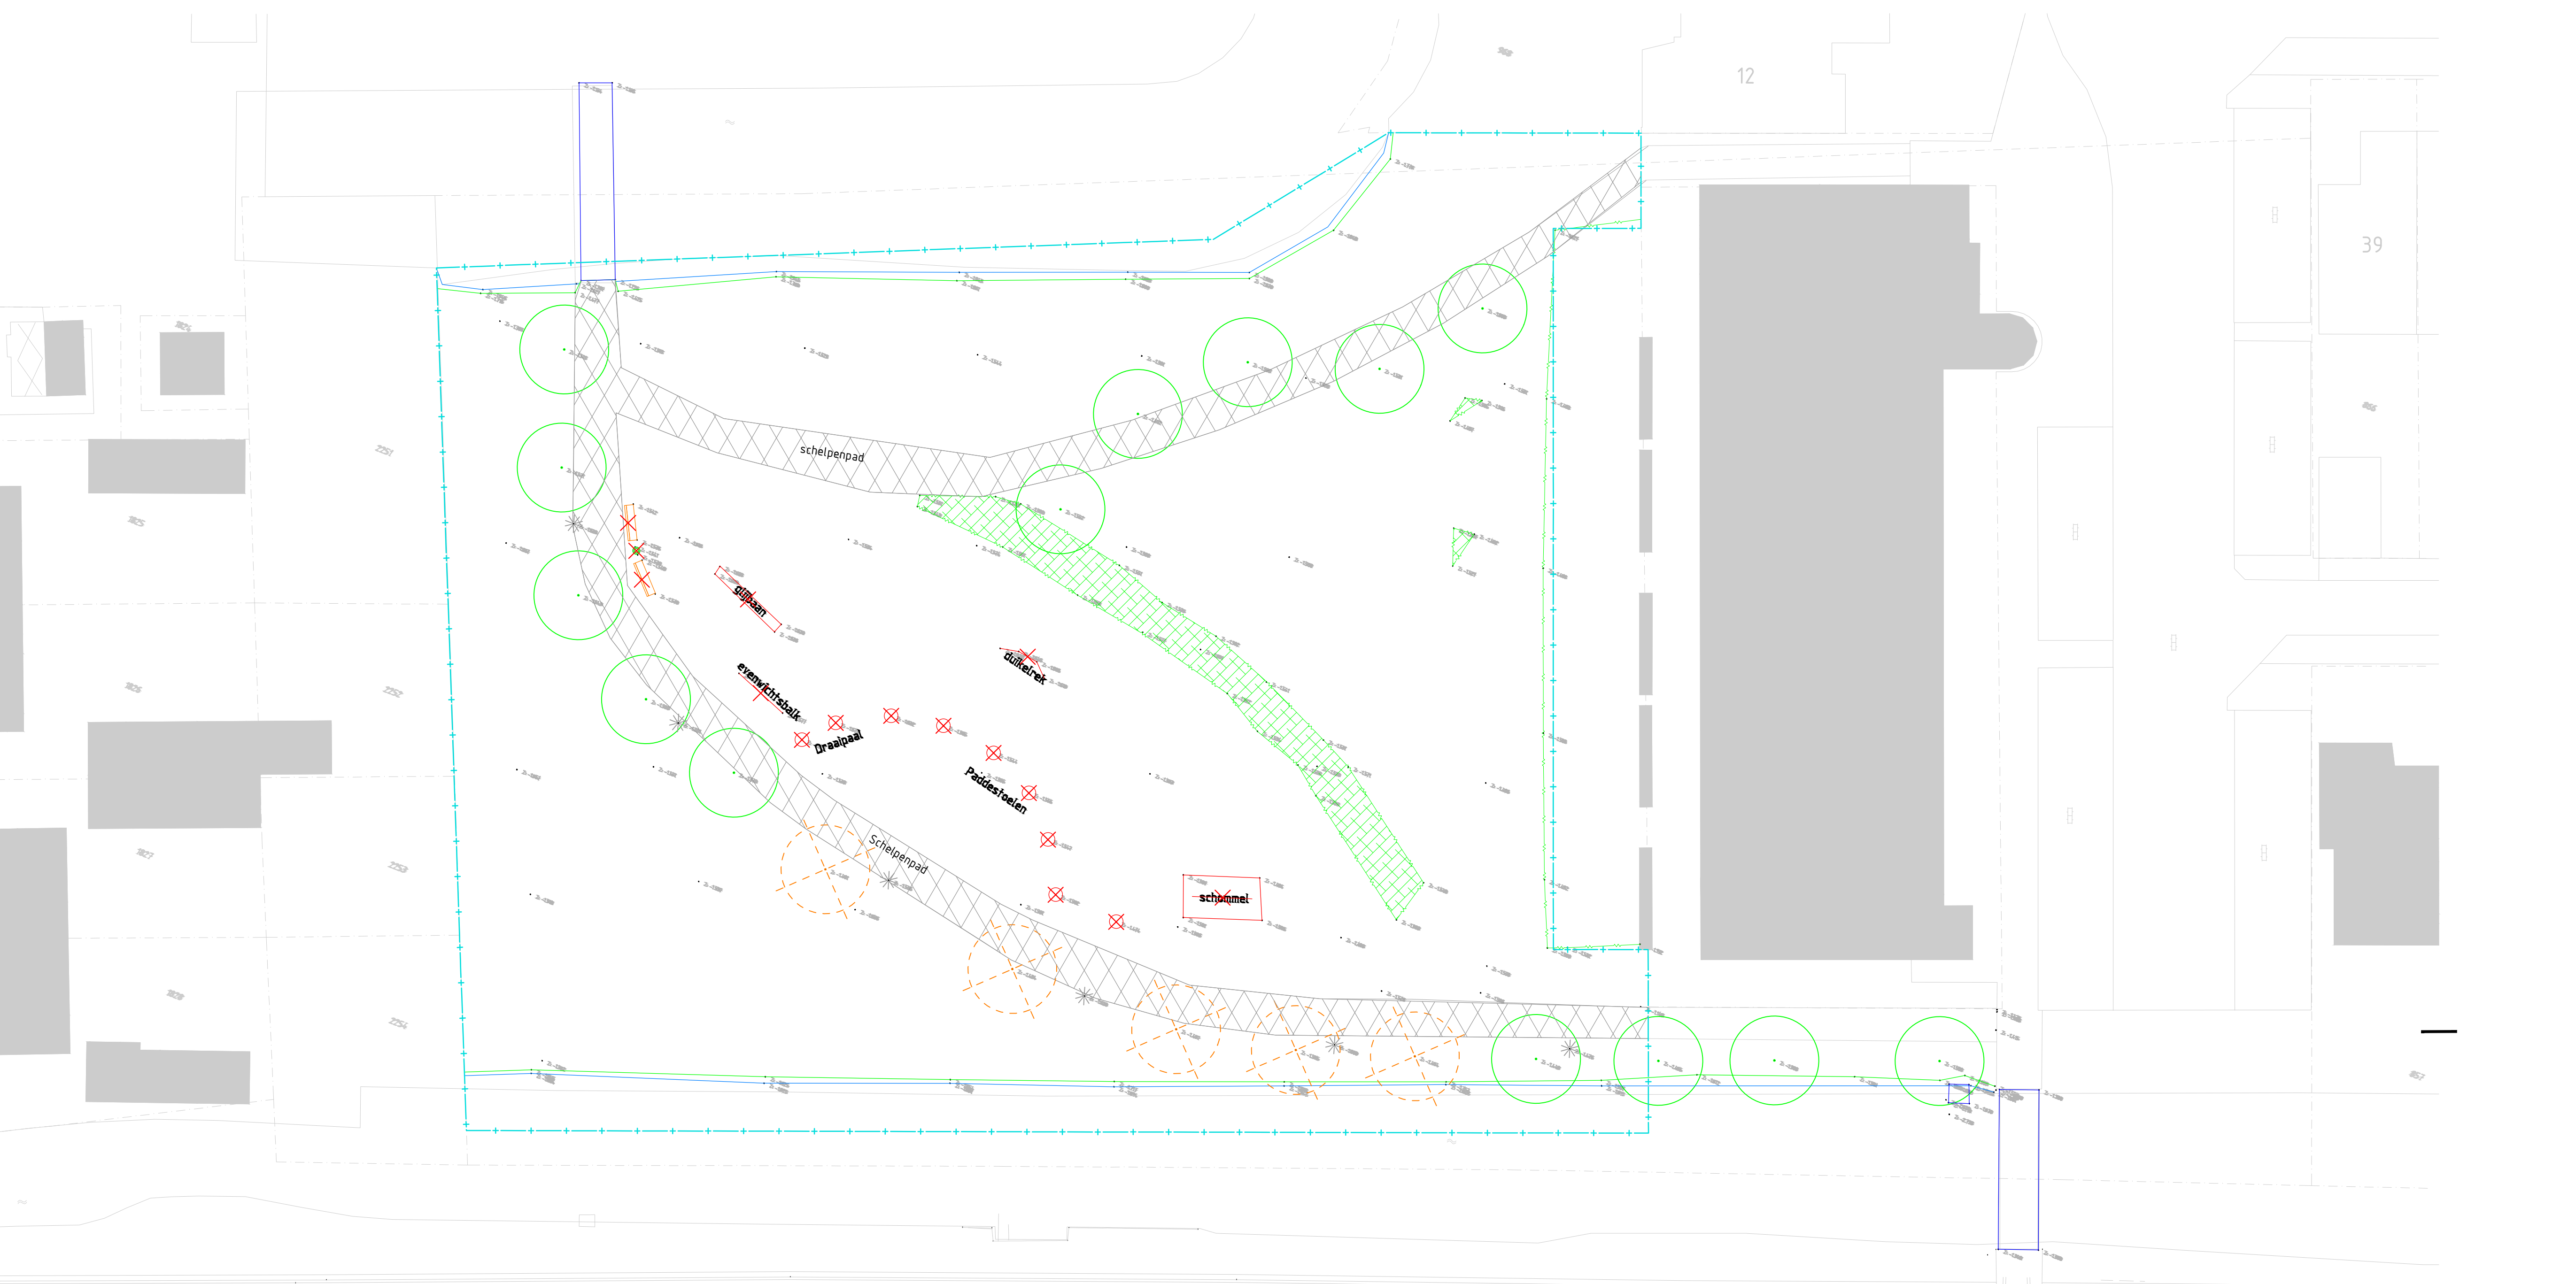

LEGENDA BESTAANDE SITUATIE:

- Opnemen Bestaand Schelpenpad
- Opnemen Bestaand Verharding
- Herstraten Bestaand Verharding
- Bestaand insteek watergang
- Opnemen Hekwerk
- Opnemen Gazonband 100x200
- Verwijderen Bestaand Haag
- Opnemen Bankje
- Opnemen Afvalbak
- Opnemen Speeltoestel
- Werkgrans
- Bestaande boom
- Herplanten boom
- Te kappen boom
- Bestaande ondergrond (rubber)
- Verwijderen ondergrond (rubber)
- Bestaande lichtmast
- Bestaande hoogtemaat

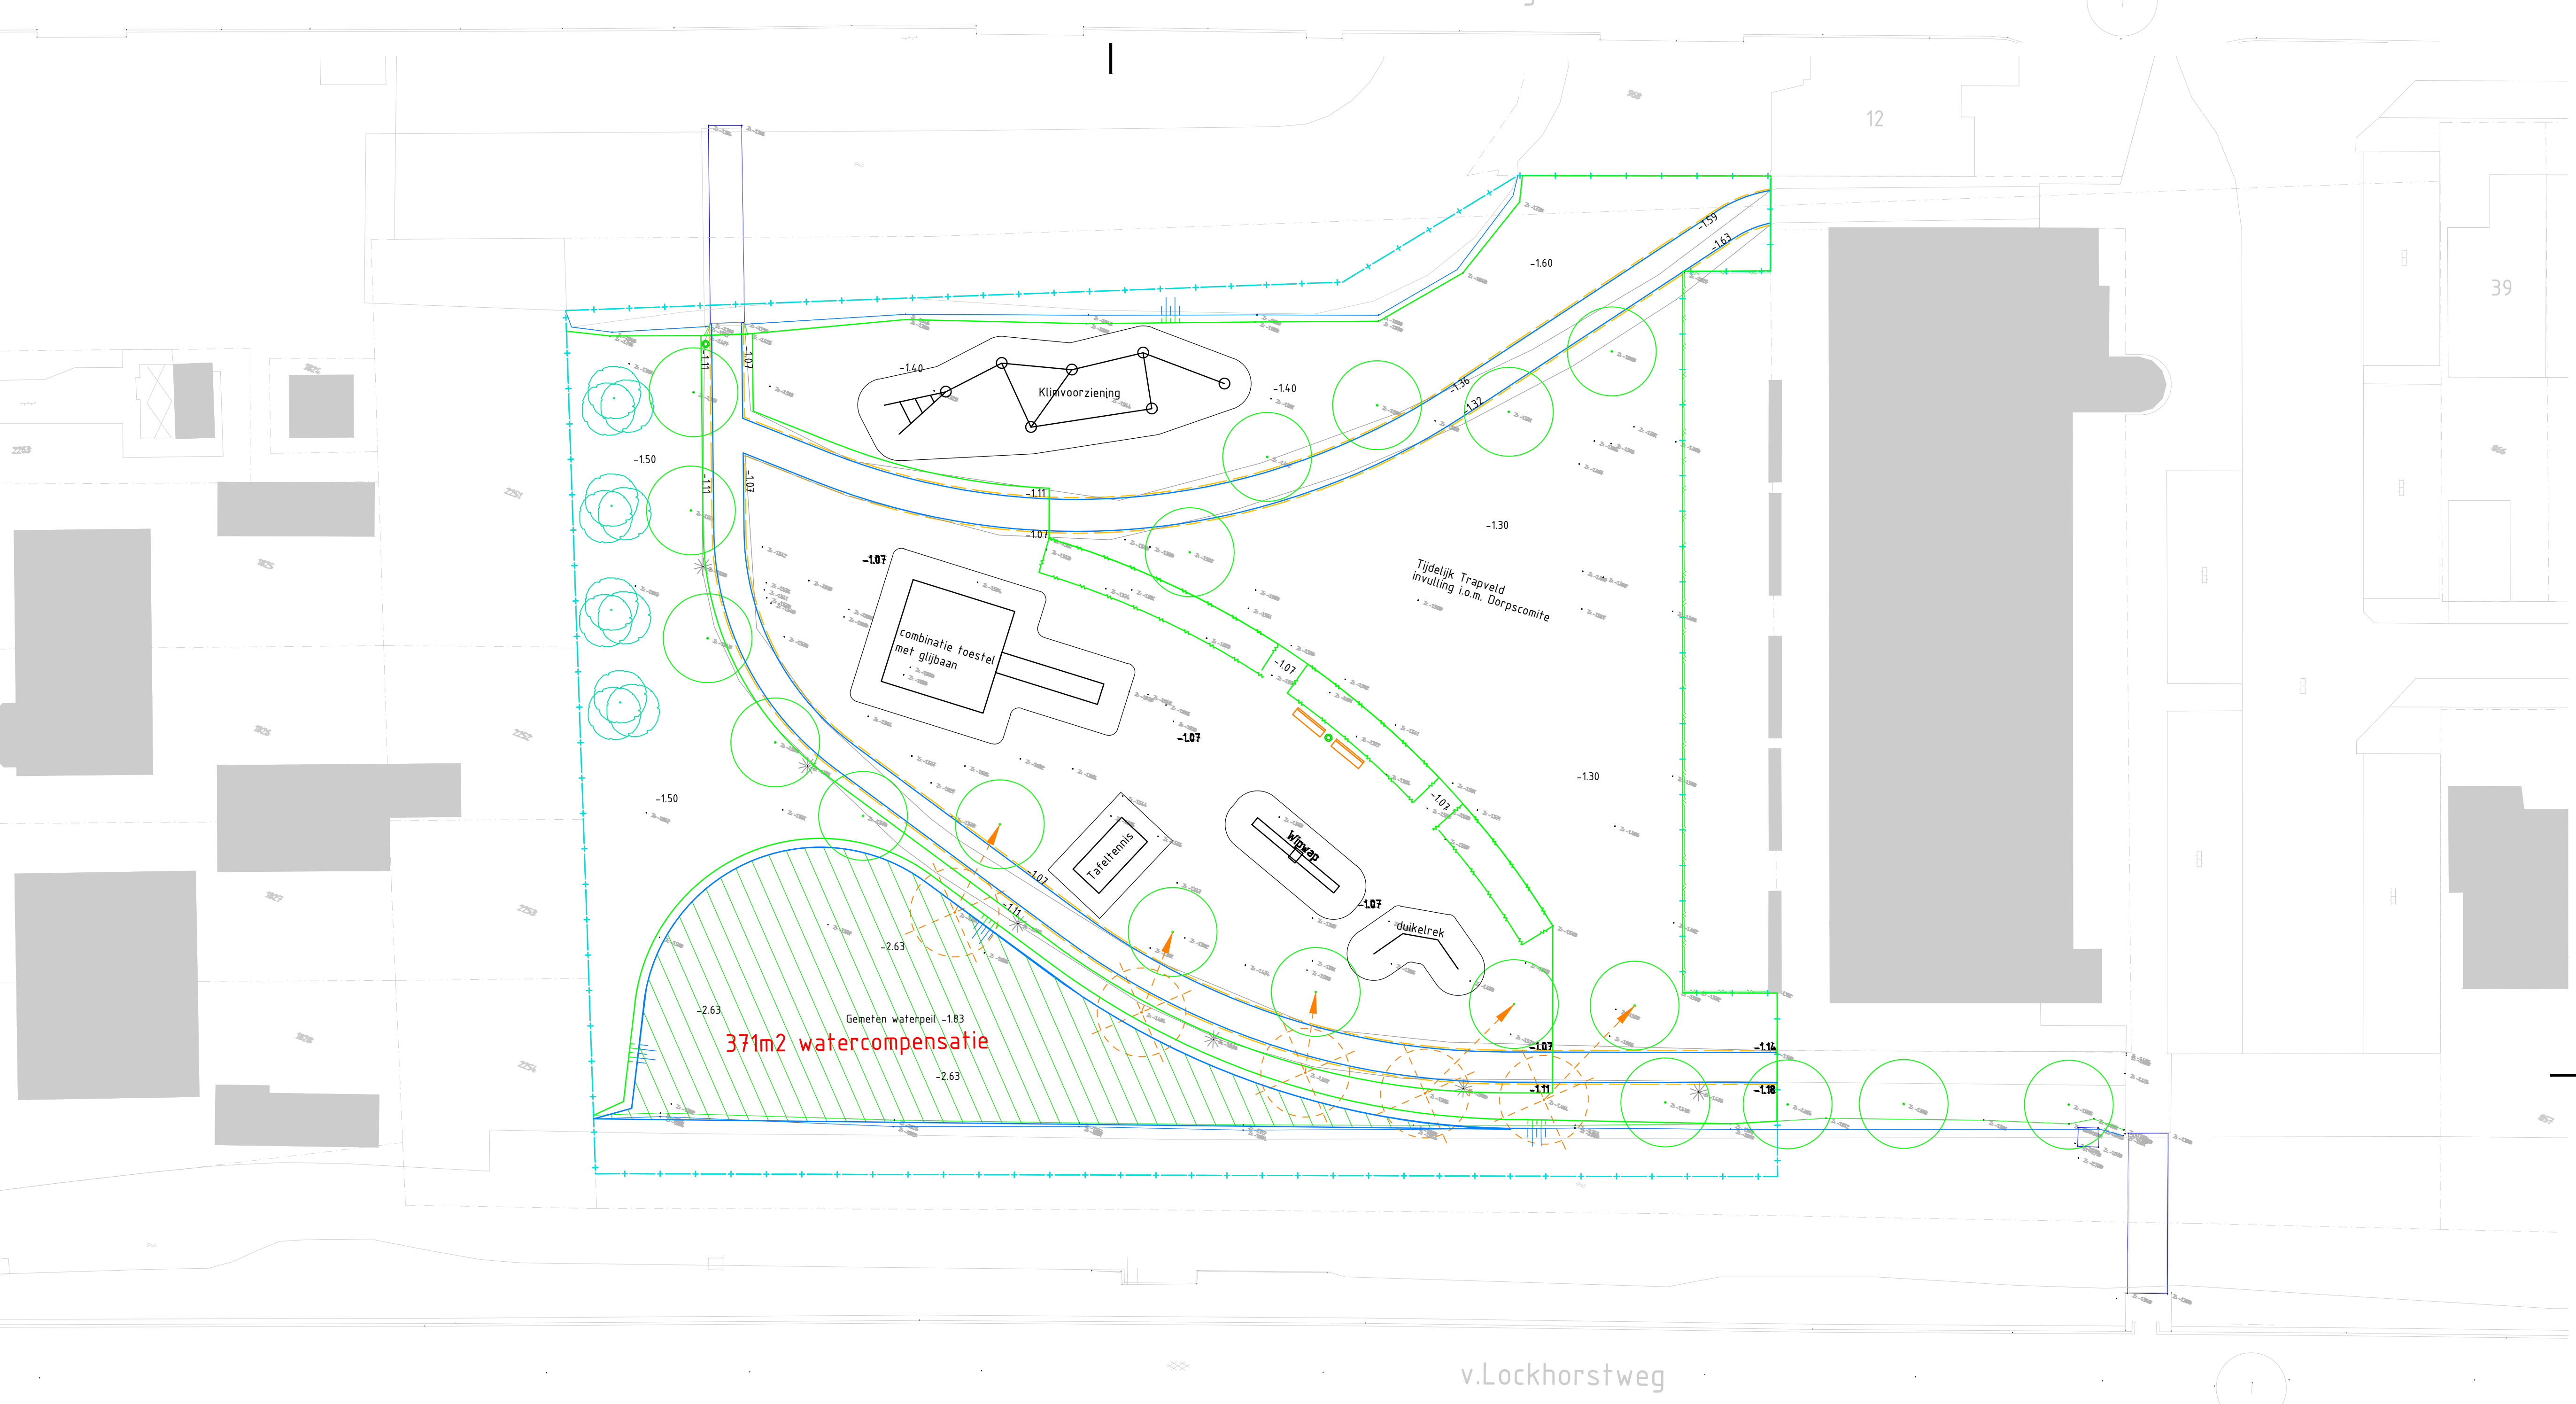


LEGENDA NIEUWE SITUATIE:

- Gravidon halfverharding met opsluitband 100x200
- Nieuwe insteek watergang
- Herplanten Hekwerk
- Herplanten haag
- Bankje
- Afvalbak
- Speeltoestel met benaming en valzone
- Bestaande lichtmast
- Bestaande ondergrond (rubber)
- Werkgrans
- Bestaande boom
- Herplanten boom
- Te kappen boom
- Heester nieuw
- Nieuwe hoogtemaat
- Bestaande hoogtemaat

MATEN IN METERS
DIAMETERS IN MILLIMETERS
HOOGTEMATEN IN METERS T.O.V. N.A.P.



Bunnik Groep
Weypoort 21a - 2415 BV Nieuwenburg
Postbus 168 - 2410 AD Bodegraven
Tel: 0348 - 688 447
Fax: 0348 - 688 647
Web: www.bunnikgroep.nl
Mail: info@bunnikgroep.nl

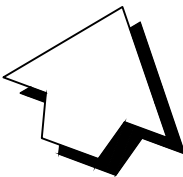

Project	Kockengen Waterproof	Staat	Concept
Opdrachtgever	Gemeente StichtseVecht	Gebruik	PvdS
Opdracht	Watercompensatie Speelplaats Zwanebloem	Datum	8-11-2017
Beleidsplan		Formaat	A0
CODE	DATUM	GETEKEND	OMSCHRIJVING
