


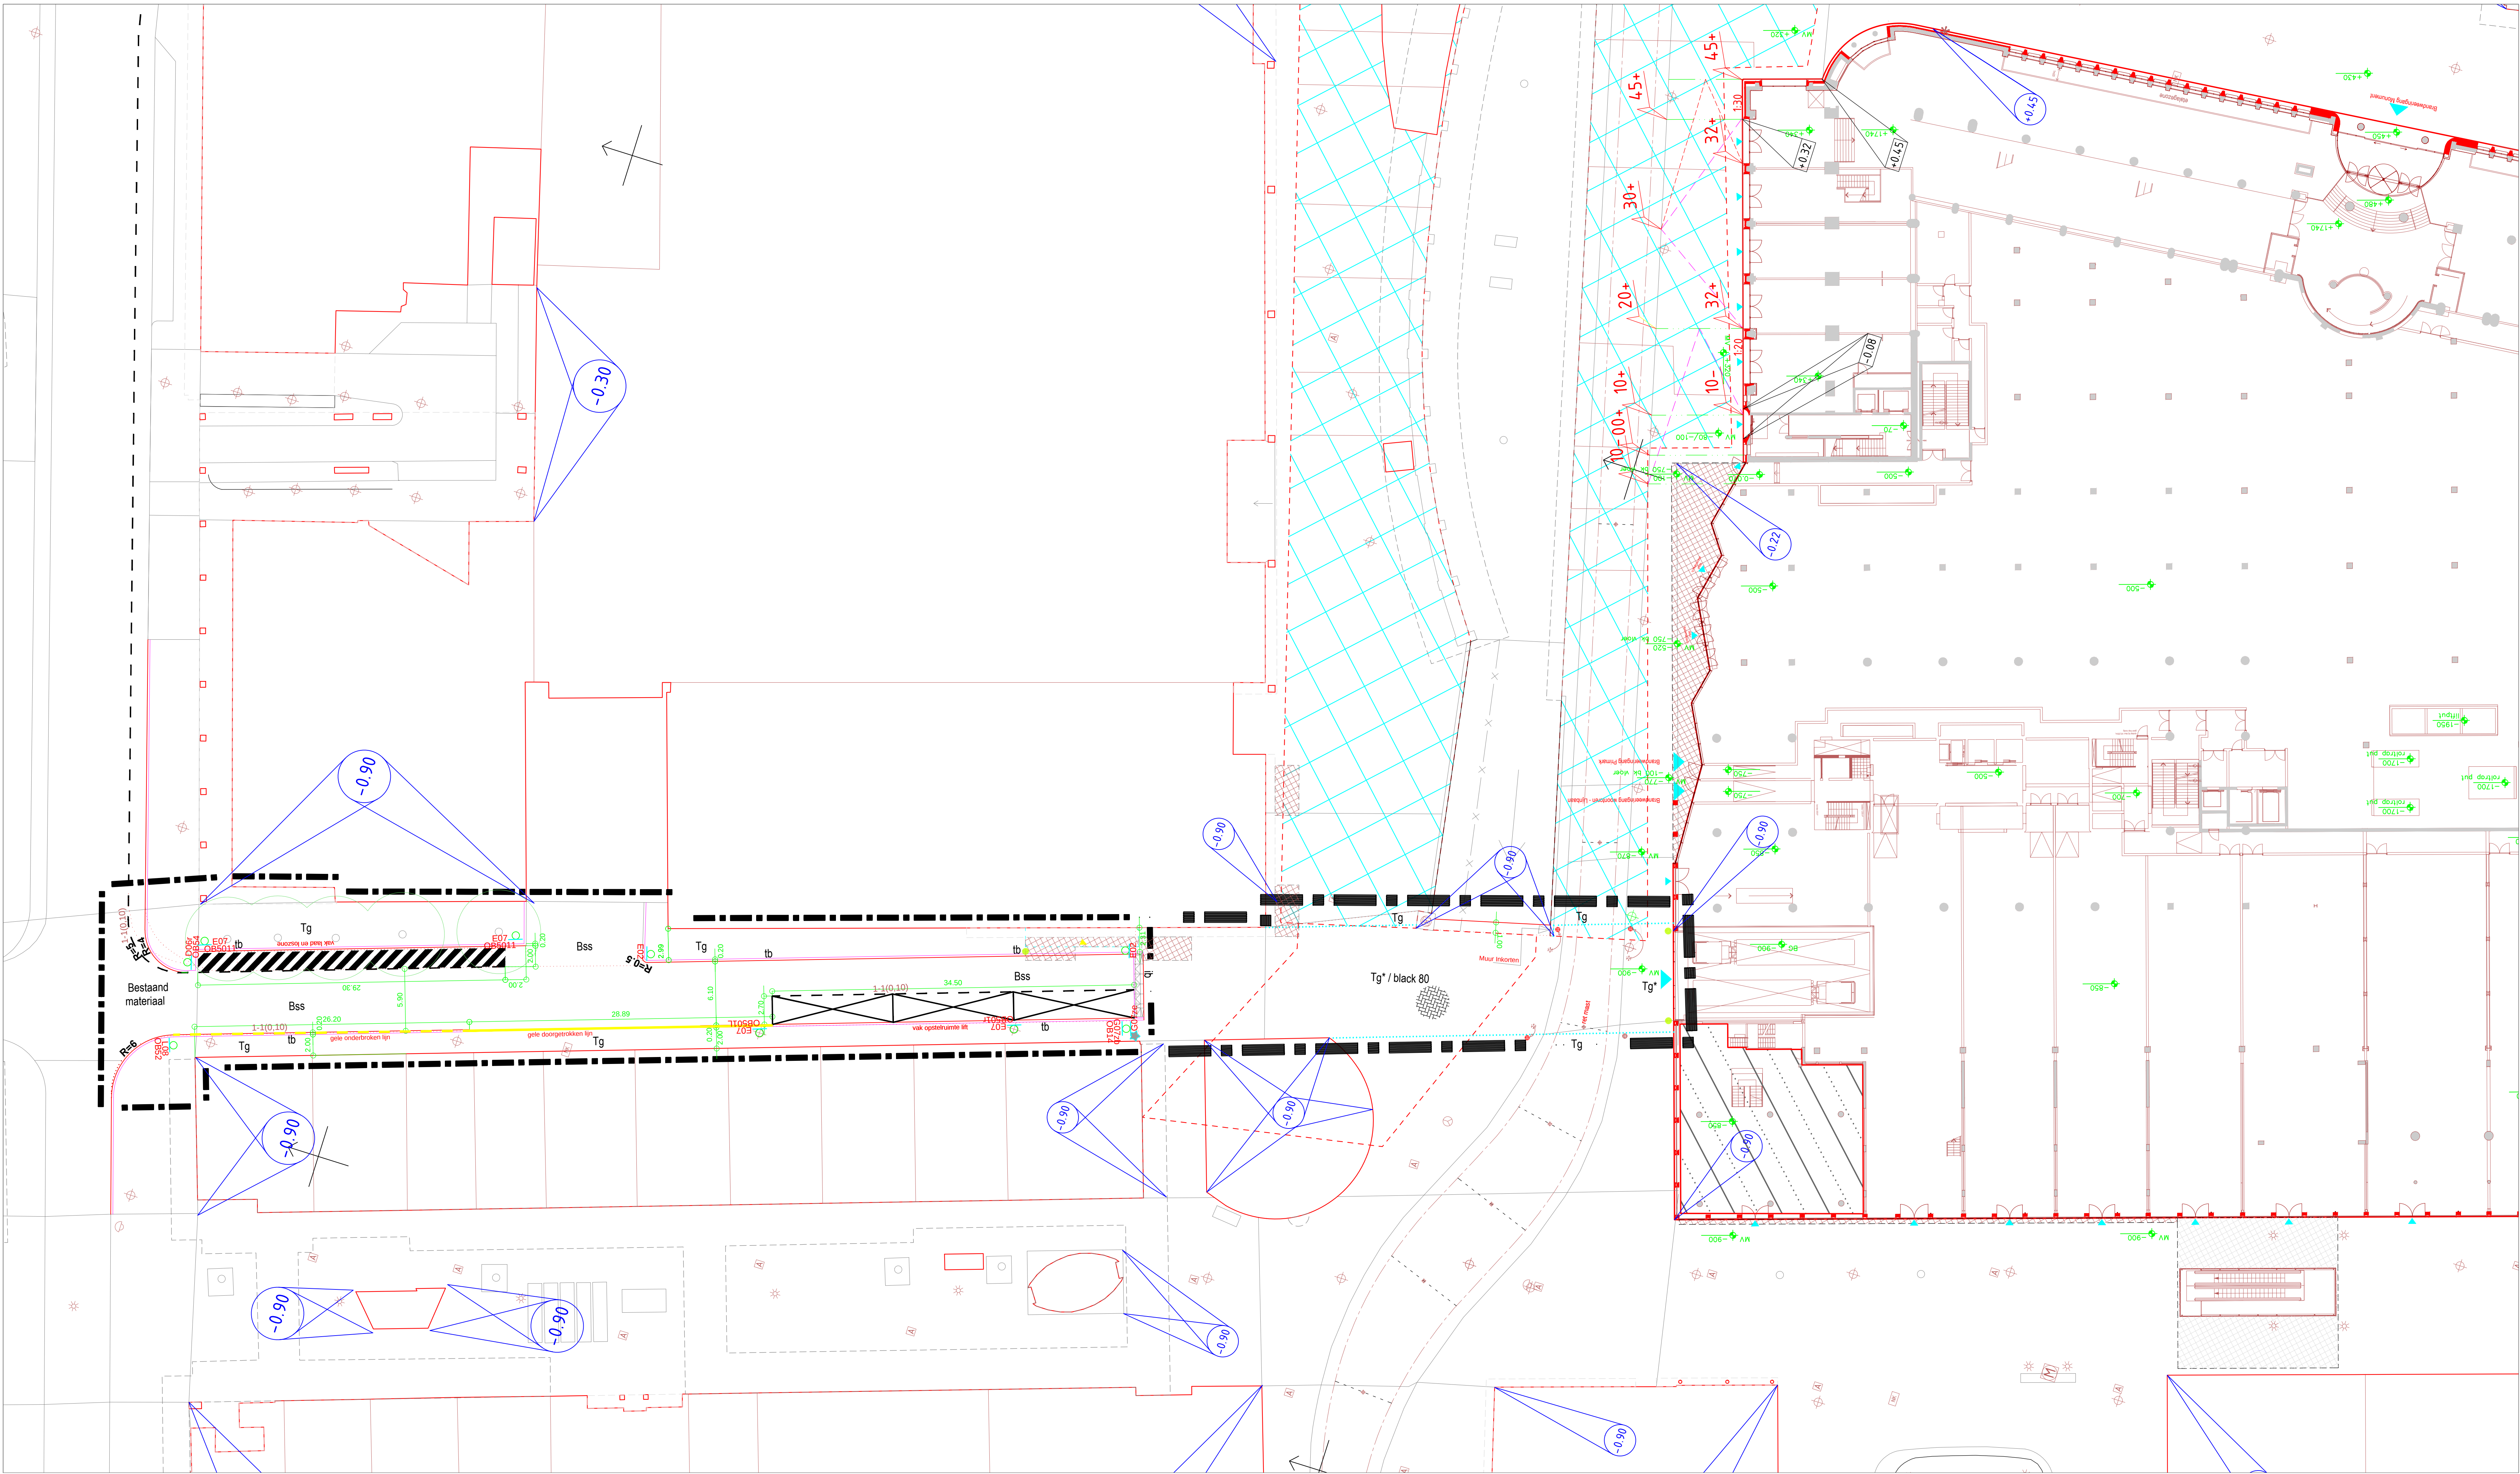


VERKLARING

- bestaande boom
- bodemplaat "Rotterdam" 30 x 30 x 4,5 cm
- bodemplaat "Rotterdam" 30 x 15 x 8 cm. elaboogverband
- Bss Prof Kruisstraat
- bestaande lichtmast
- te vervallen lichtmast
- trottoirband 18/20 x 25 cm "Rotterdam"
- hoge trottoirband 18/20 x 40 cm "Rotterdam"
- bestaande situatie
- bestaande situatie welke vervalt
- nieuw aan te leggen situatie
- laad en loszone
- opstelvak
- initiatief volgens Centumstijl
- materiaalgrans
- vastgesteld peil t.o.v. N.A.P. (SO-SB afst. BI)
- hoogtevoordiel t.o.v. N.A.P. (SO-SB afst. BI)
- hoogte t.o.v. architect (bouwplan)
- hoogtevoordiel t.o.v. N.A.P. (leidingbureau)
- maatvoering in meters
- projectgrens
- projectgrens uitbreiding
- overbouw (met koppelbalken en / of kolommen)
- overbouw (zonder koppelbalken en / of kolommen)
- ondergrondse bebouwing (hoopgoot)
- trottoirpaaltje type Kegeltinkje, kleur Antracietgrijs
- verkeersbord met typeaanduiding volgens RVI 1990, exacte plaats nader te bepalen
- conform plaatsingsvoorschriften (zoveel mogelijk aan lichtmasten plaatsen)
- intercolumna afmetingen en exacte plaats tegen de muur nader te bepalen, voorzien van geïntegreerd groen / licht, bij wijze doorgang wordt groen licht geachiseerd

Bij dit IP behoort een Bordenplan met de tekeningnummer TE-17 / 00024 RVV

S. Gennep	25-09-2017	
T. Zwanenvelt	20-04-2017	WJZ
Akkoord Team Openbare Ruimte		
Akkoord Stadsontwikkeling - projectmanager		
Akkoord Stadsbeheer - manager openbare werken getoetst		
Vastgesteld Stadsontwikkeling - gebiedsaccountmanager		
Getekend door	Datum	versie

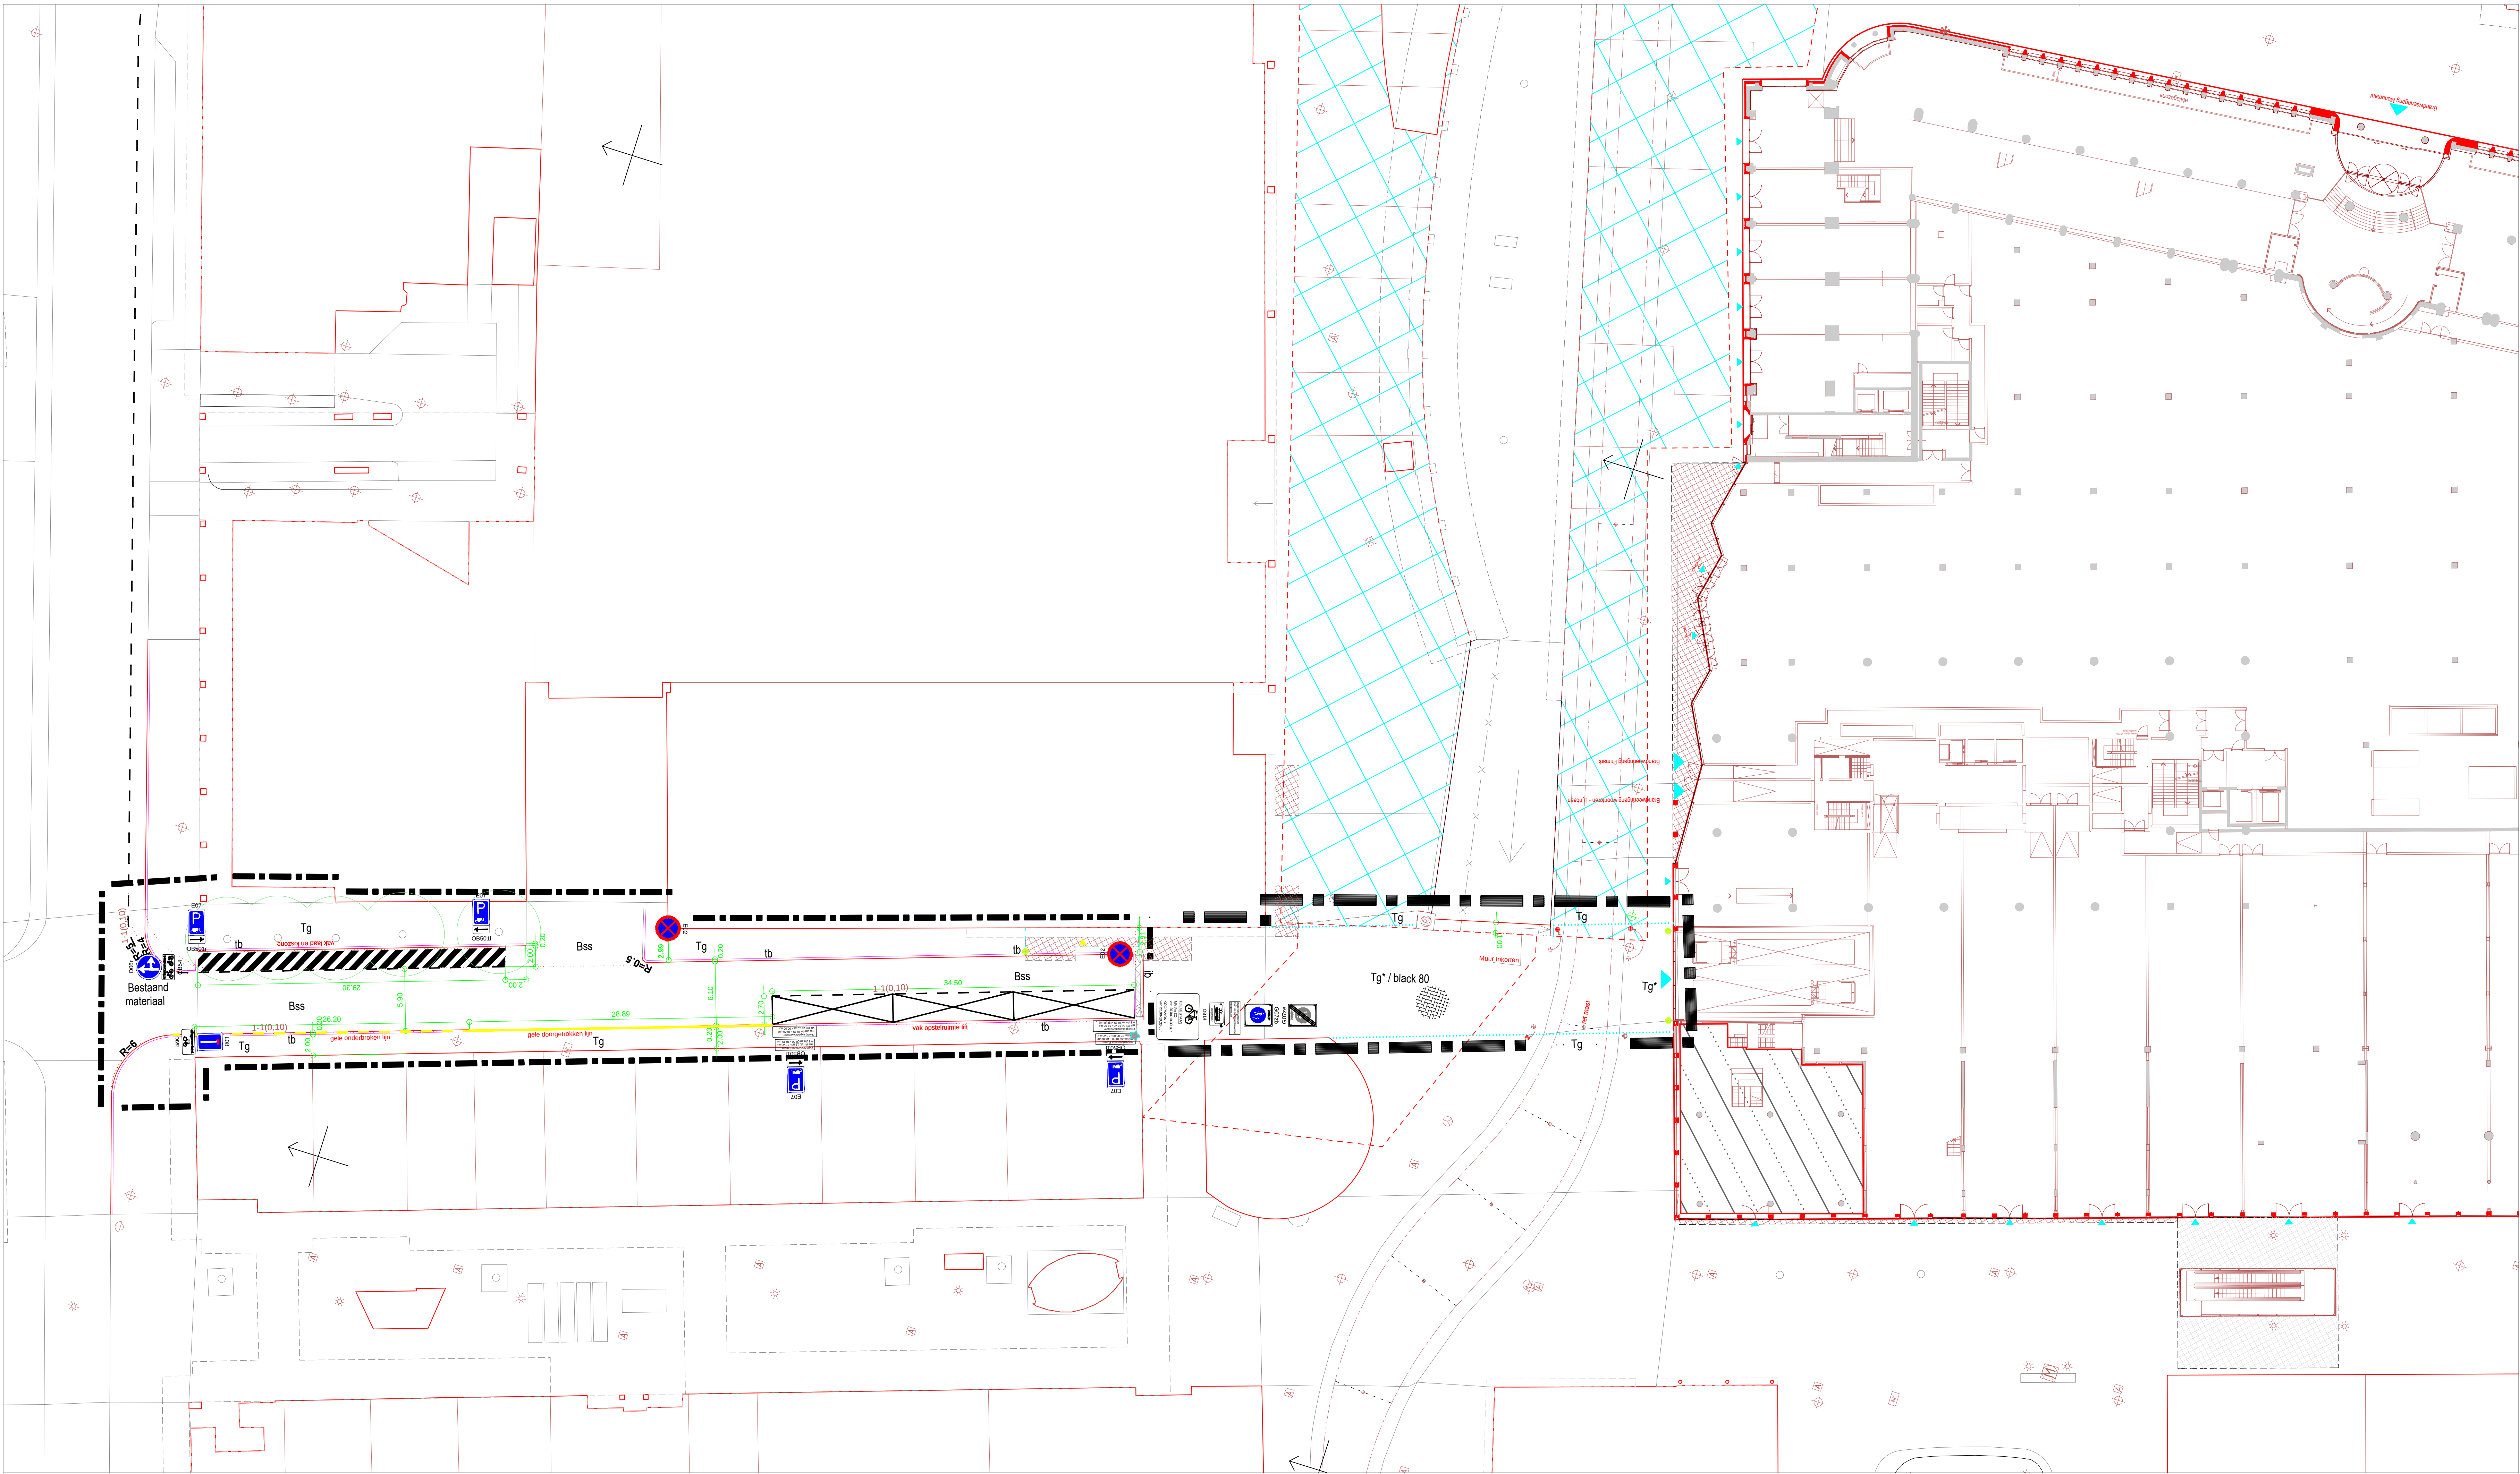




Verkeersbord met nummer volgens RVV 1990.

Bij dit Bordenplan behoort een IP met de tekeningnummer TE-17 / 00024

S. Gervais	25-09-2017	
T. Zwanveld	20-04-2017	WJZ
T. Zwanveld	25-10-2016	
T. Zwanveld	05-10-2016	
T. Zwanveld	14-06-2016	
Getekend door	Datum	Versie

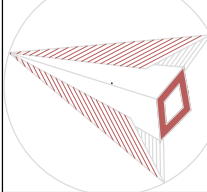

Bordenplan
Hennekijnstraat (aanpassing t.b.v. expeditie Forum II)
Centrum Ruit



Gemeente Rotterdam
Stadsontwikkeling
Afbeking Ruimte & Wonen

Bestandsnaam: CE_CR_IP_Hennekijnstraat(Forum 11).dwg

TE - 17 / 00024 RVV

Schaal: 1:250
Formaat: A0 160
Num: 0110 / 01102

Bladz: 2/2