


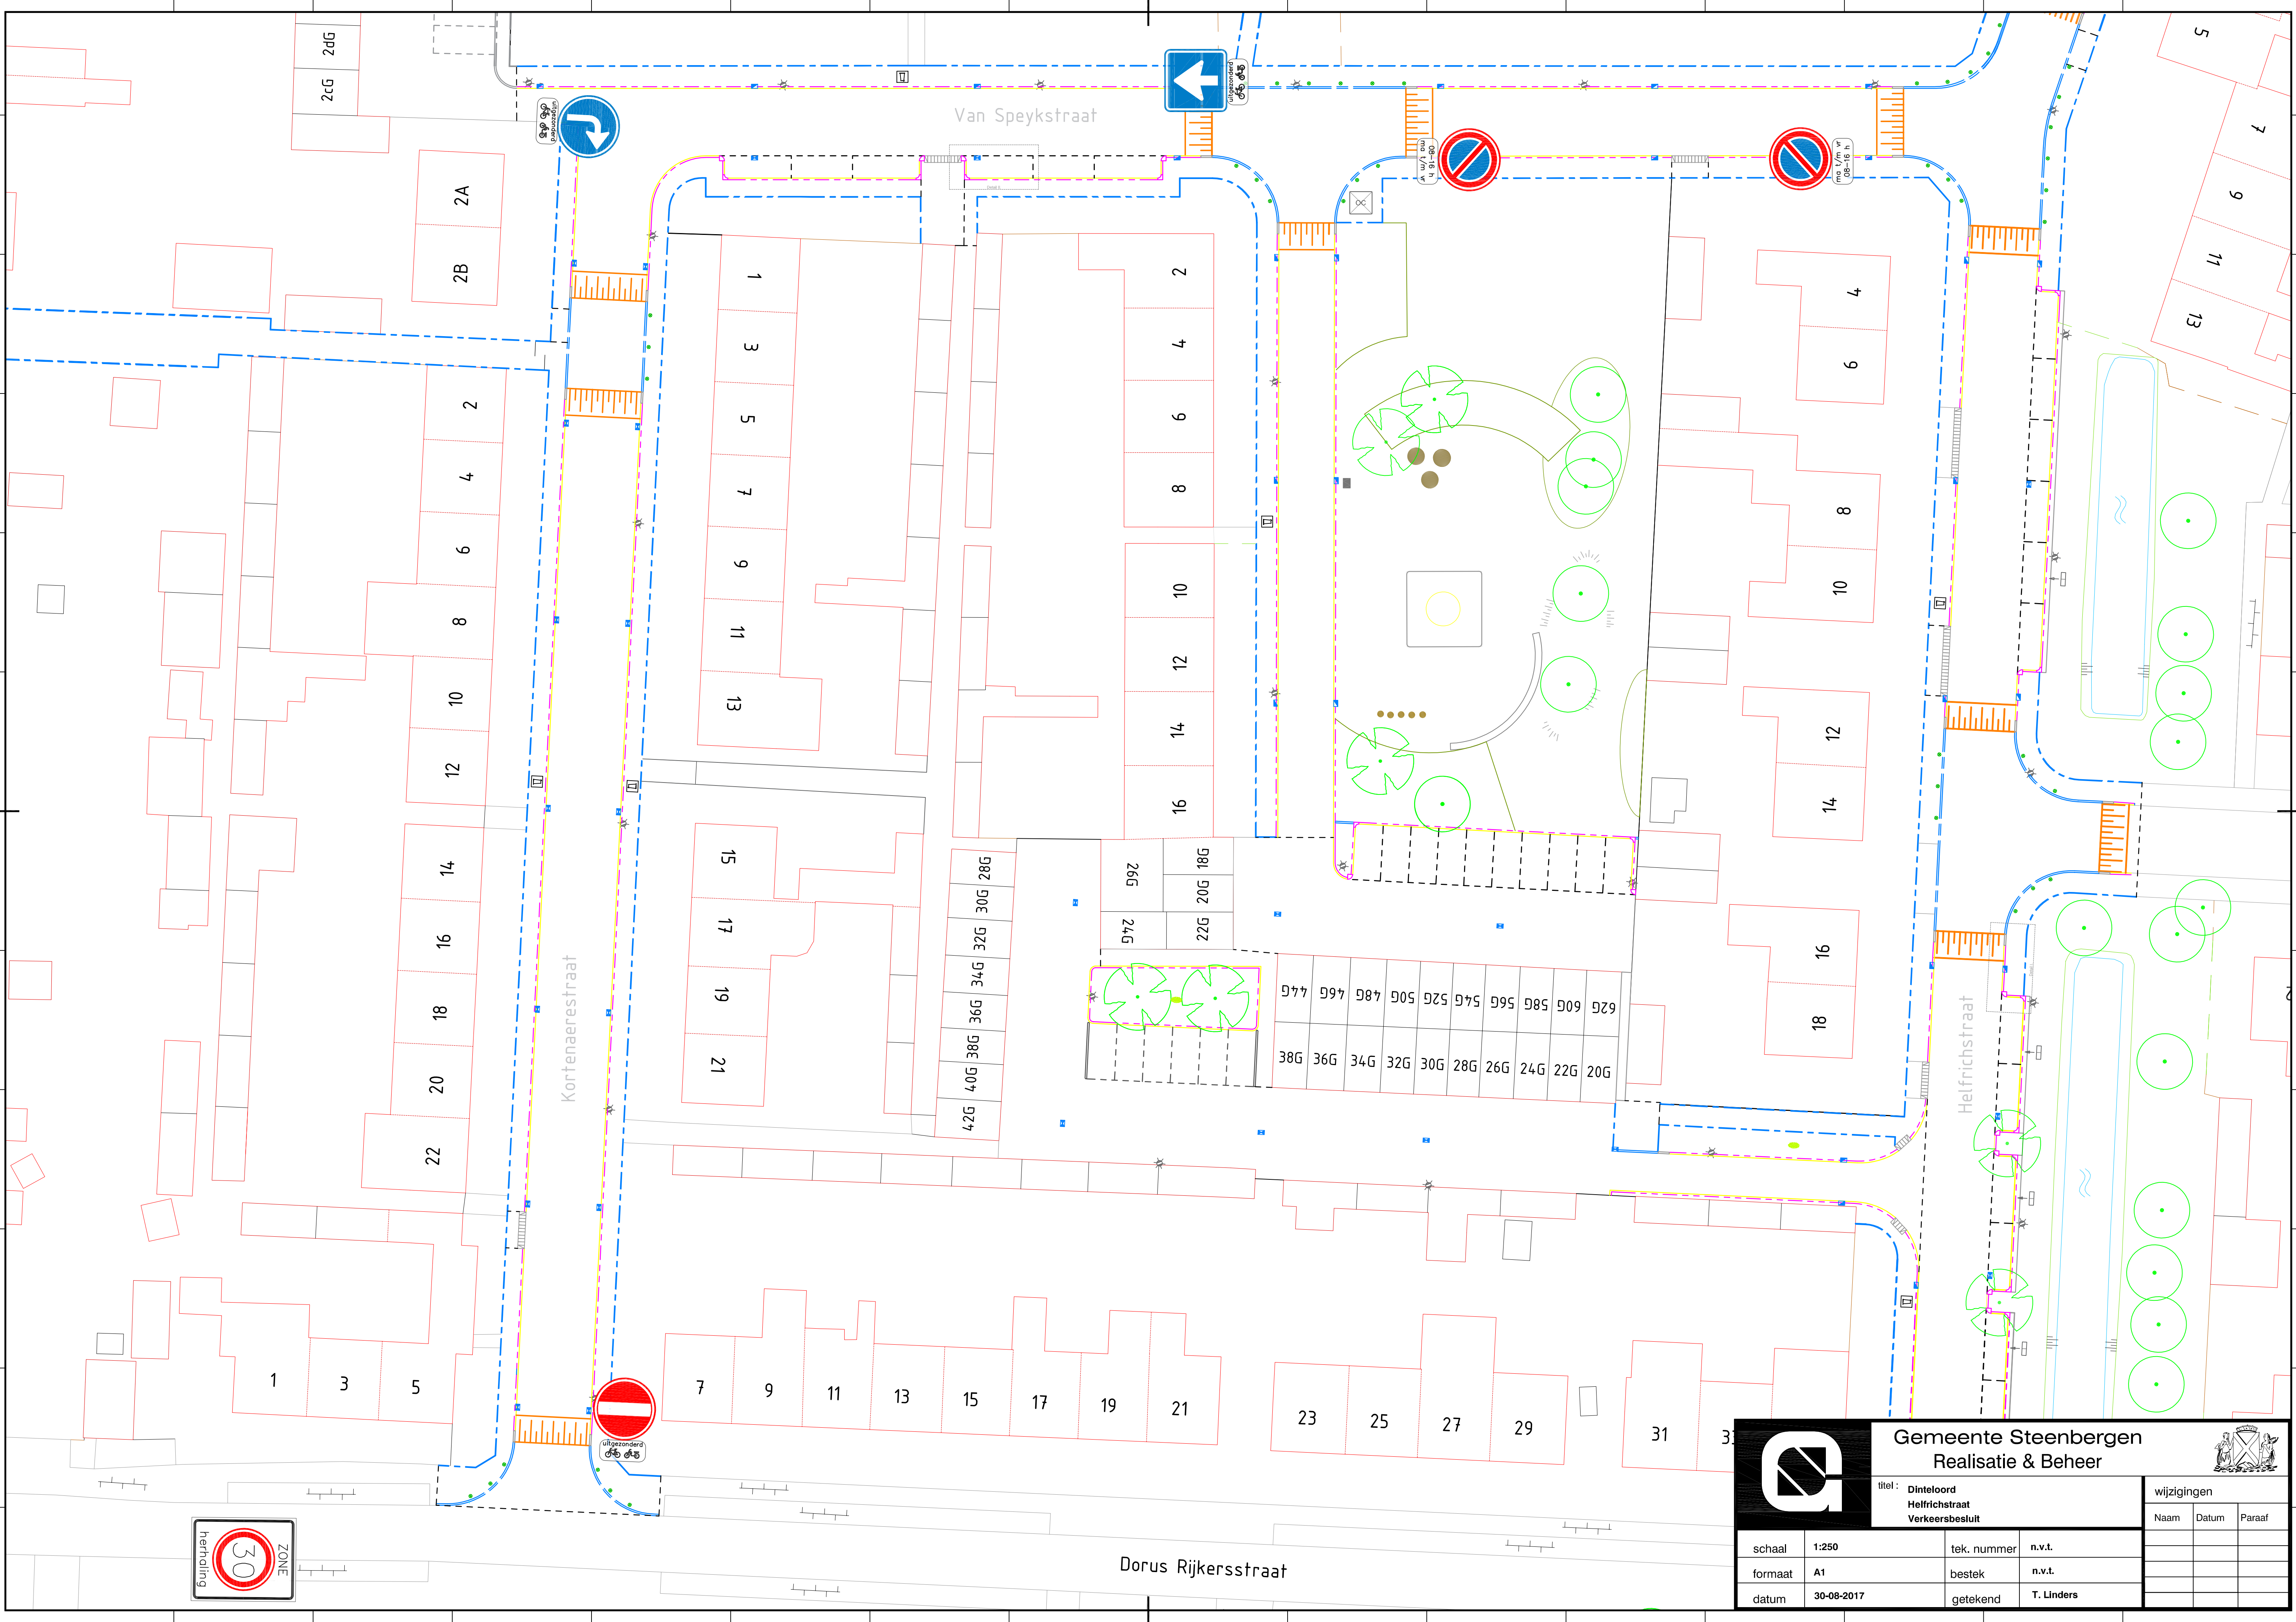

Gemeente Steenbergen

Realisatie & Beheer

titel : Dinteloord
Helfrichstraat
Verkeersbesluit

wijzigingen		
Naam	Datum	Paraaf

schaal	1:250	tek. nummer	n.v.t.
formaat	A1	bestek	n.v.t.
datum	30-08-2017	getekend	T. Linders