


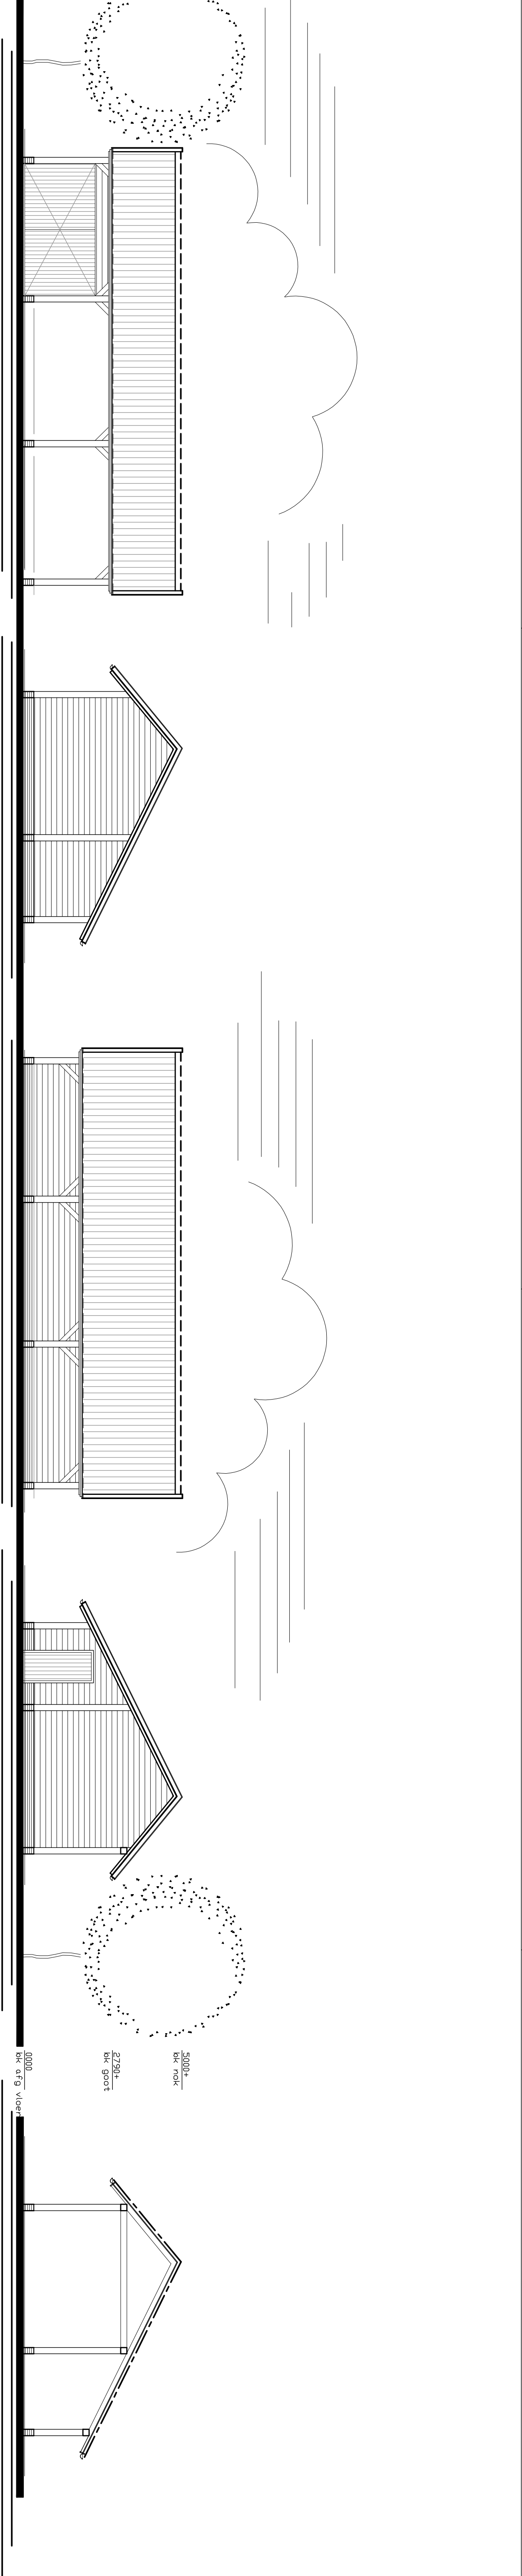


Voorgevel (oost)

Rechtergevel (noord)


Achtergevel (west)

Linkergevel (zuid)


Dwarsdoorsnede

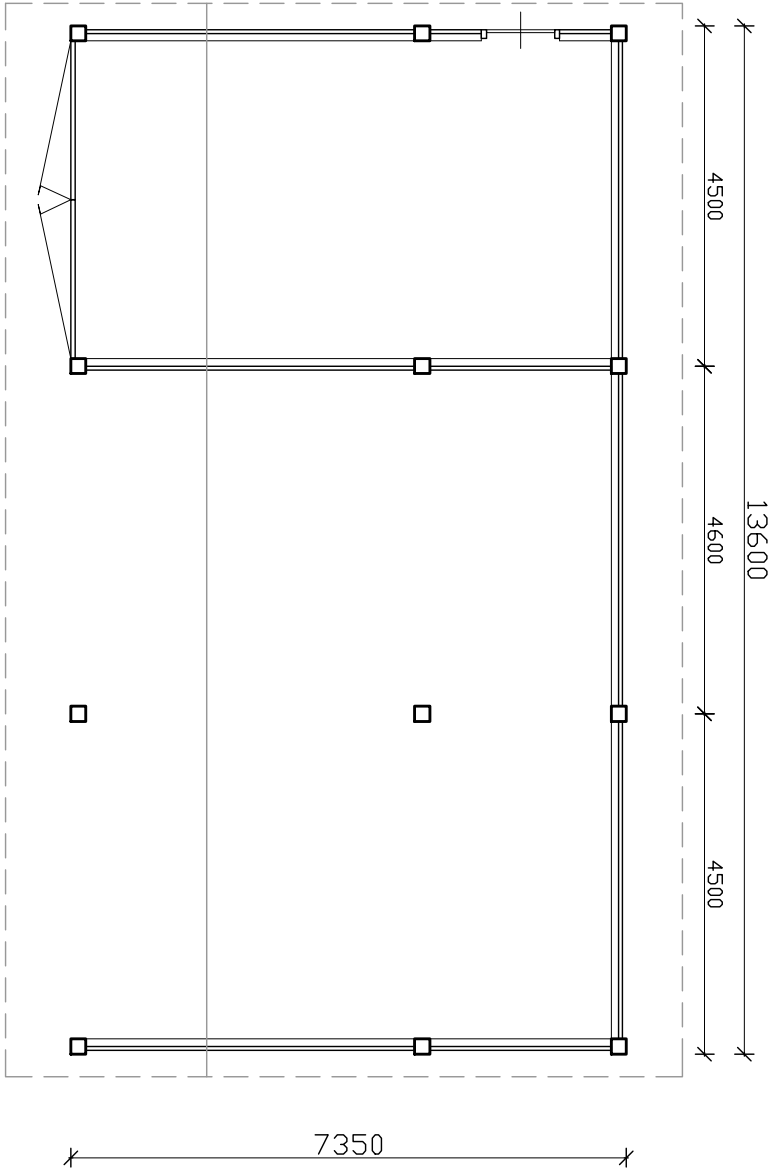

Bijgebouw (Kapschuur)

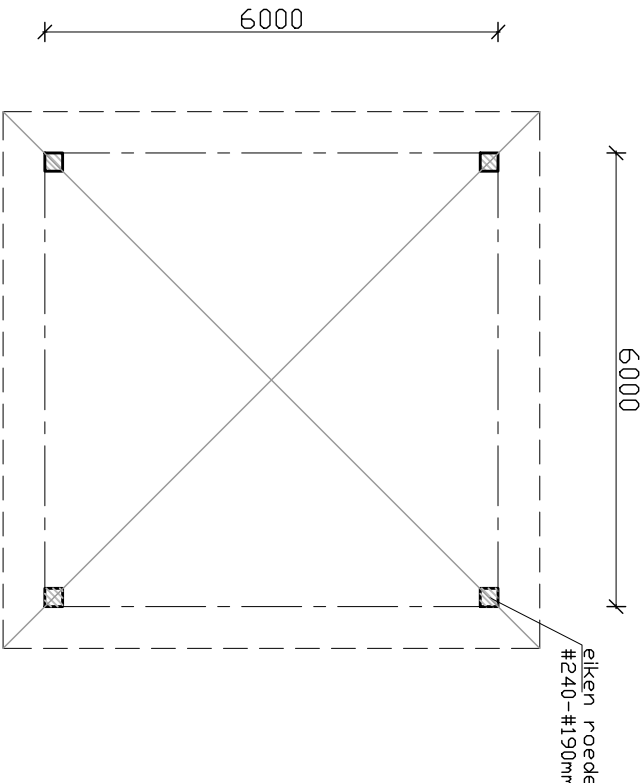


Bijgebouw (Hooiberg 36m2)

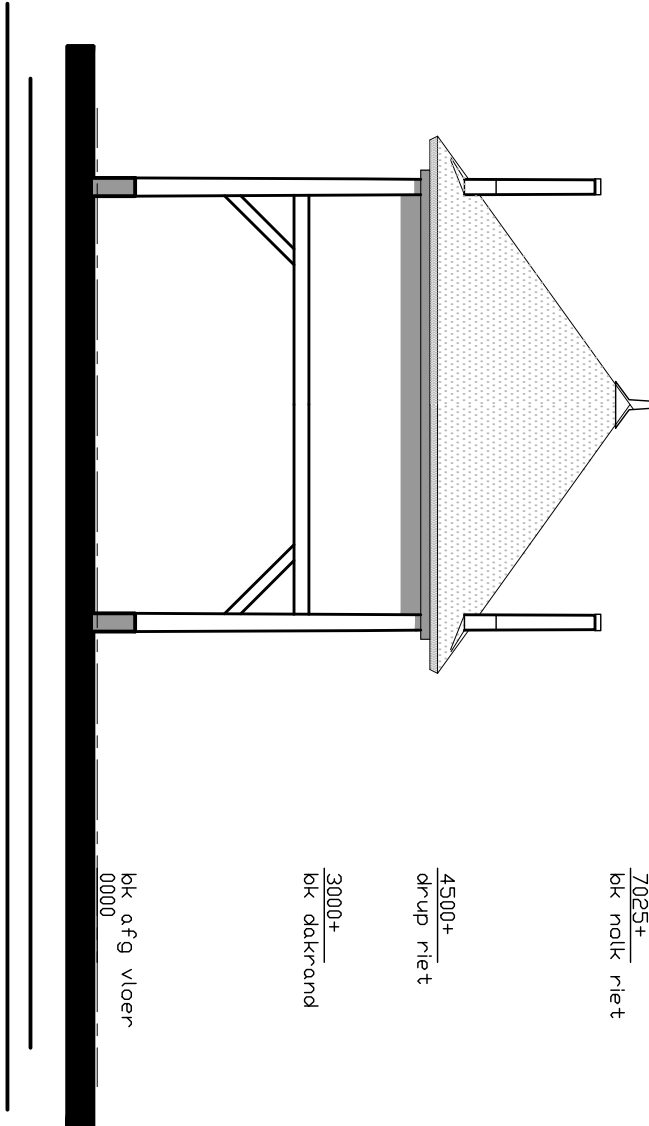

Gevels

Afwerkstaat	Material	Kleur
Kapschuur:		
Gevels borstwering	Baksteen handvorm	Rood genuncendeerd (oud)
Voegen	Cement	Gris
Houten gebinten	Hout	Natuur, ruw
Gevelbekleding	Hout	Douglas zwart
Kozijnen	Hout	Wit
Deuren	Hout	Monumenten groen
Dakbedekking	Keramisch	Blauw gesmoord
Winvouren	Hout	Wit
Dakgoten	Zink	Natuur
Hemelwaterafvoeren	Zink	Natuur
Hooiberg:		
Houten gebinten	Eiken	Natuur, ruw
Dakbedekking	Riet	Natuur

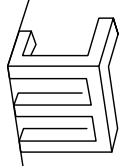

Jaalmark & Seesink BOUWBEDRIJF Nieuwbouw Vastbouw Renovatie Oudebouw	PROJECT:	Vrijstaande woning met bijgebouwen	DATE:	24-09-2017
	STATUS:	aan de Visselweg-Korvenweg te Zetten	VLZ:	08-10-2017
	ONTWERPEN:	Opdrachtgever bouw bijgebouwen	VLZ:	
	SCHAAL:	Gevels, doorsneden en plattegronden	VLZ:	
	OPDRACHTGEVER:	dr. J. Remmen	GET:	BBJM
			BLADNR:	B01