


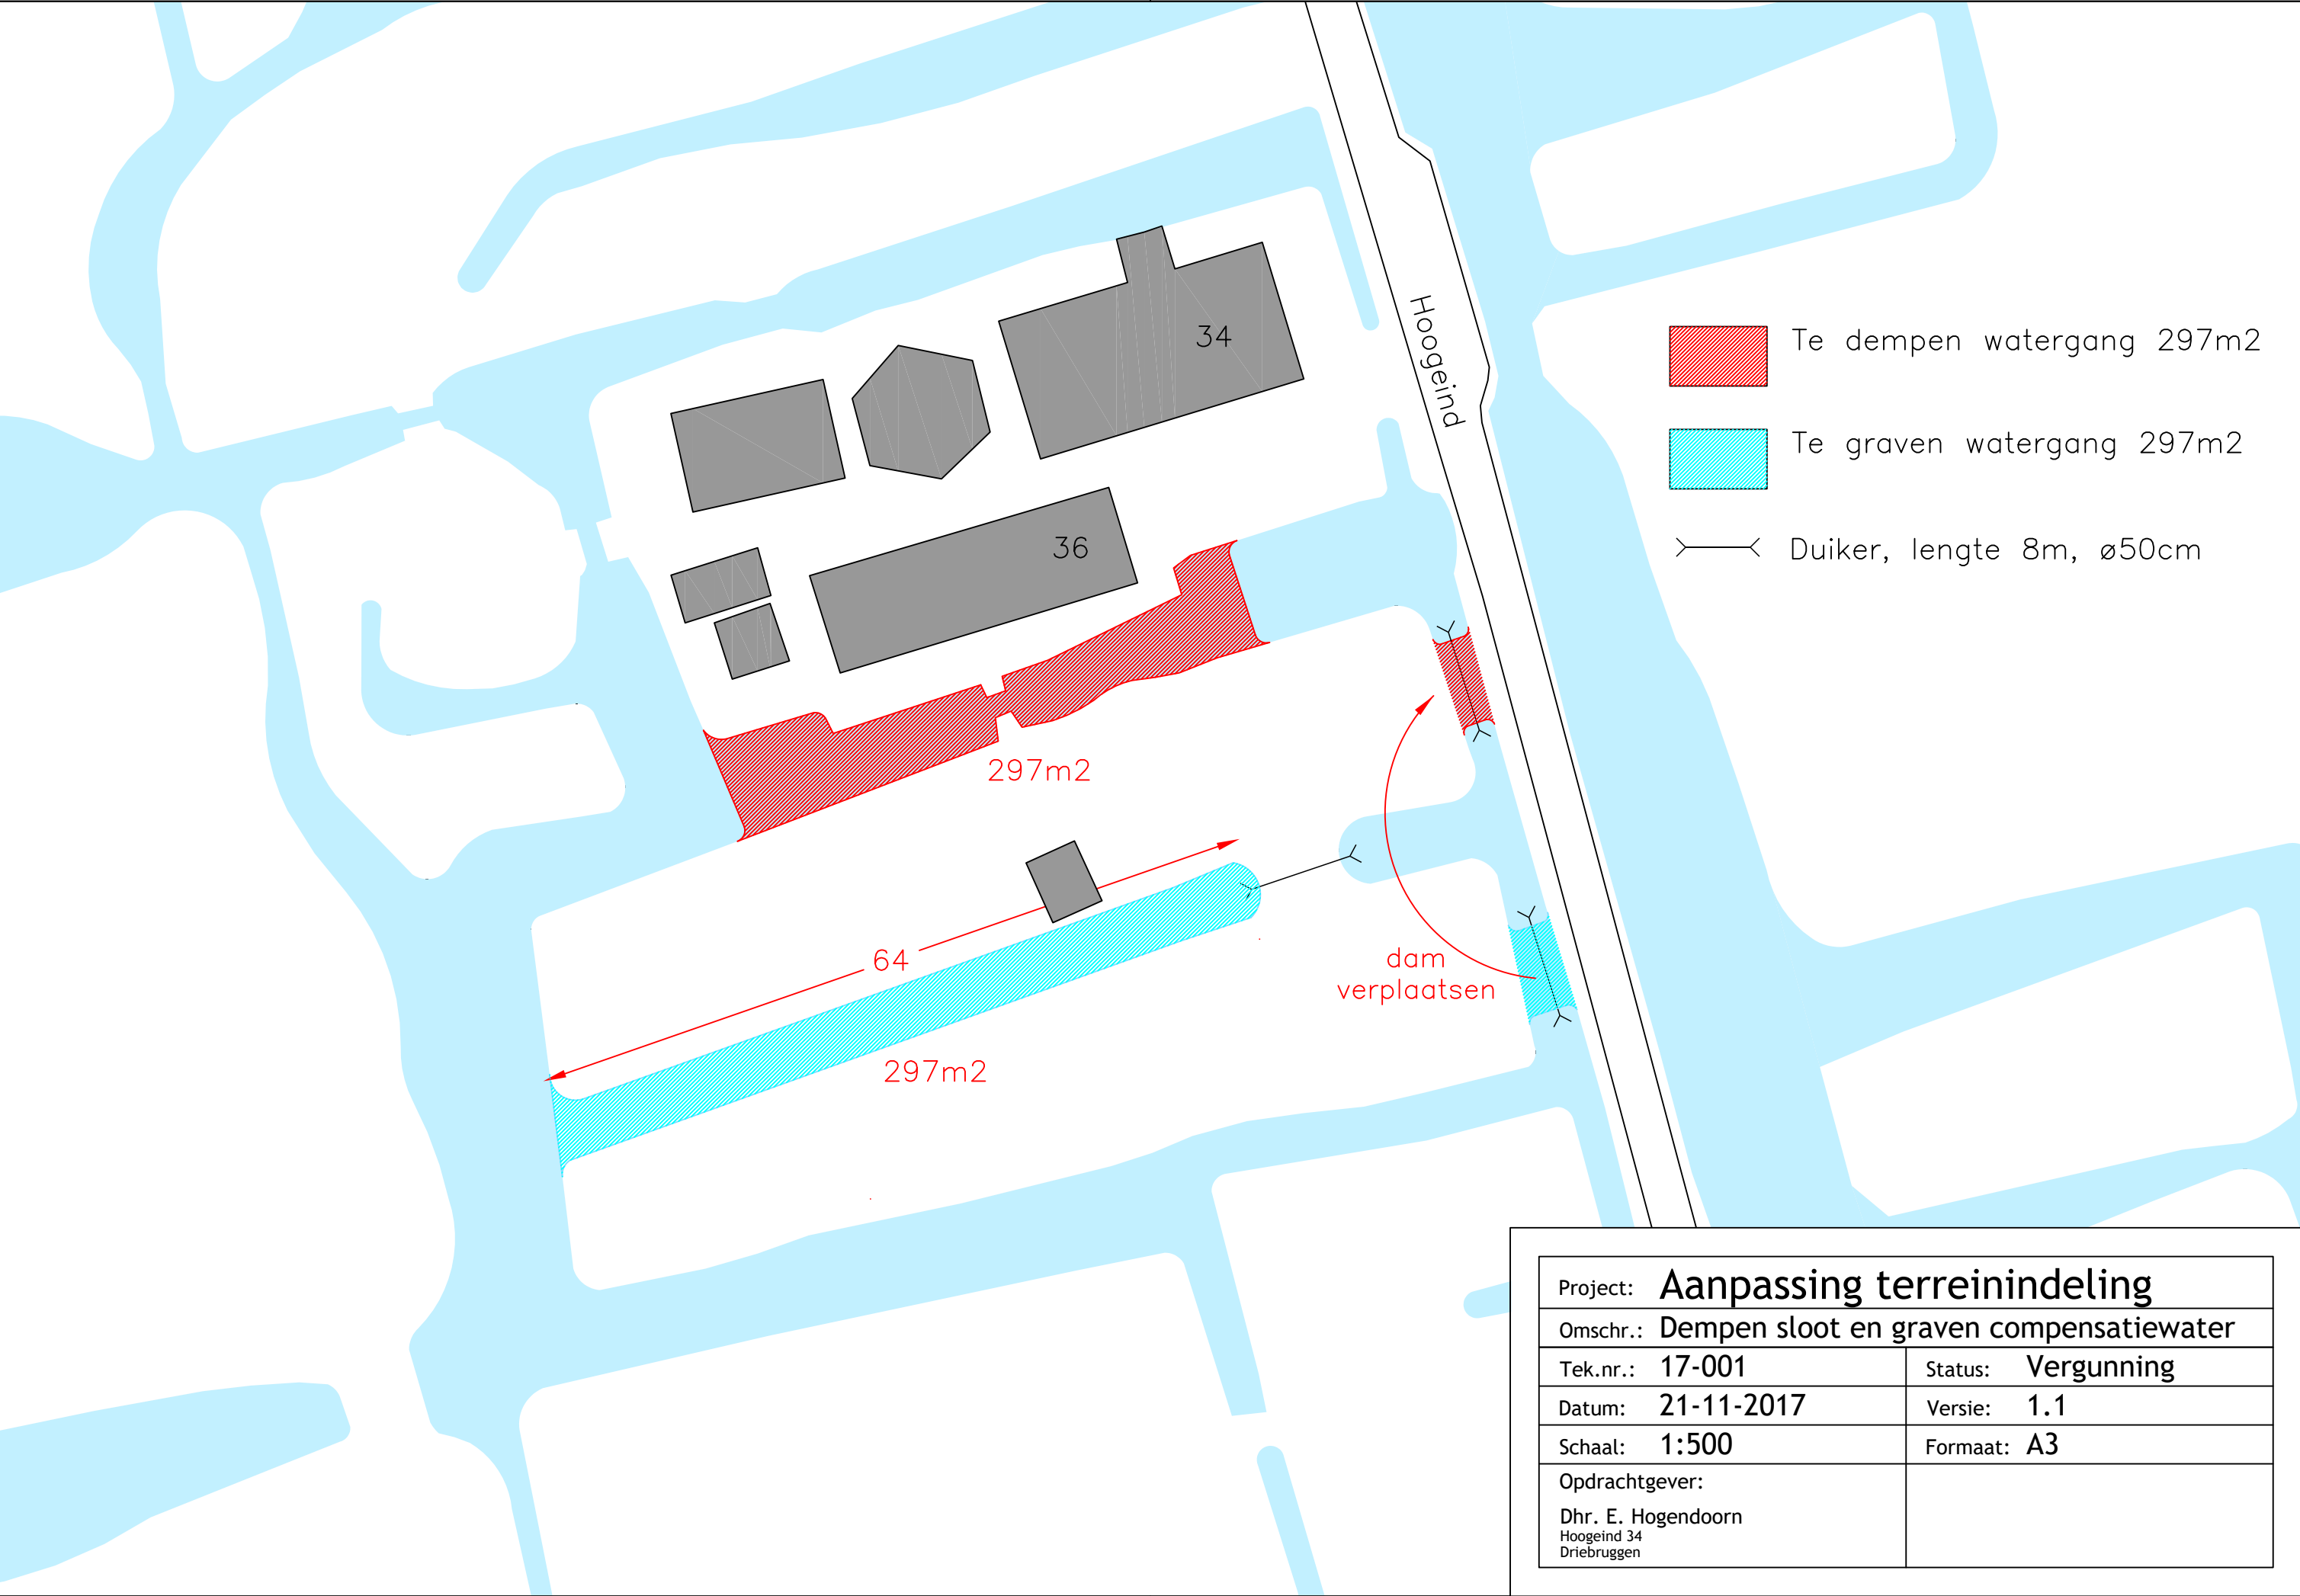

Project: Aanpassing terreinindeling	
Omschr.: Dempen sloot en graven compensatiewater	
Tek.nr.: 17-001	Status: Vergunning
Datum: 21-11-2017	Versie: 1.1
Schaal: 1:500	Formaat: A3
Opdrachtgever: Dhr. E. Hogendoorn Hoogeind 34 Driebruggen	