




LINKER ZIJGEVEL


DOORSNEDE A-A

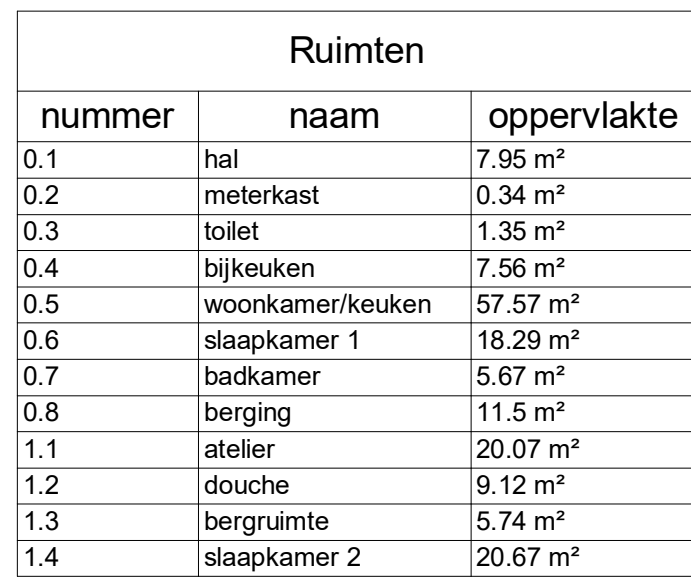

BEGANE GROND




FUNDERING / RIOLERING

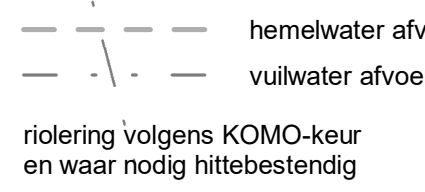

DOORSNEDE B-B


DOORSNEDE C-C

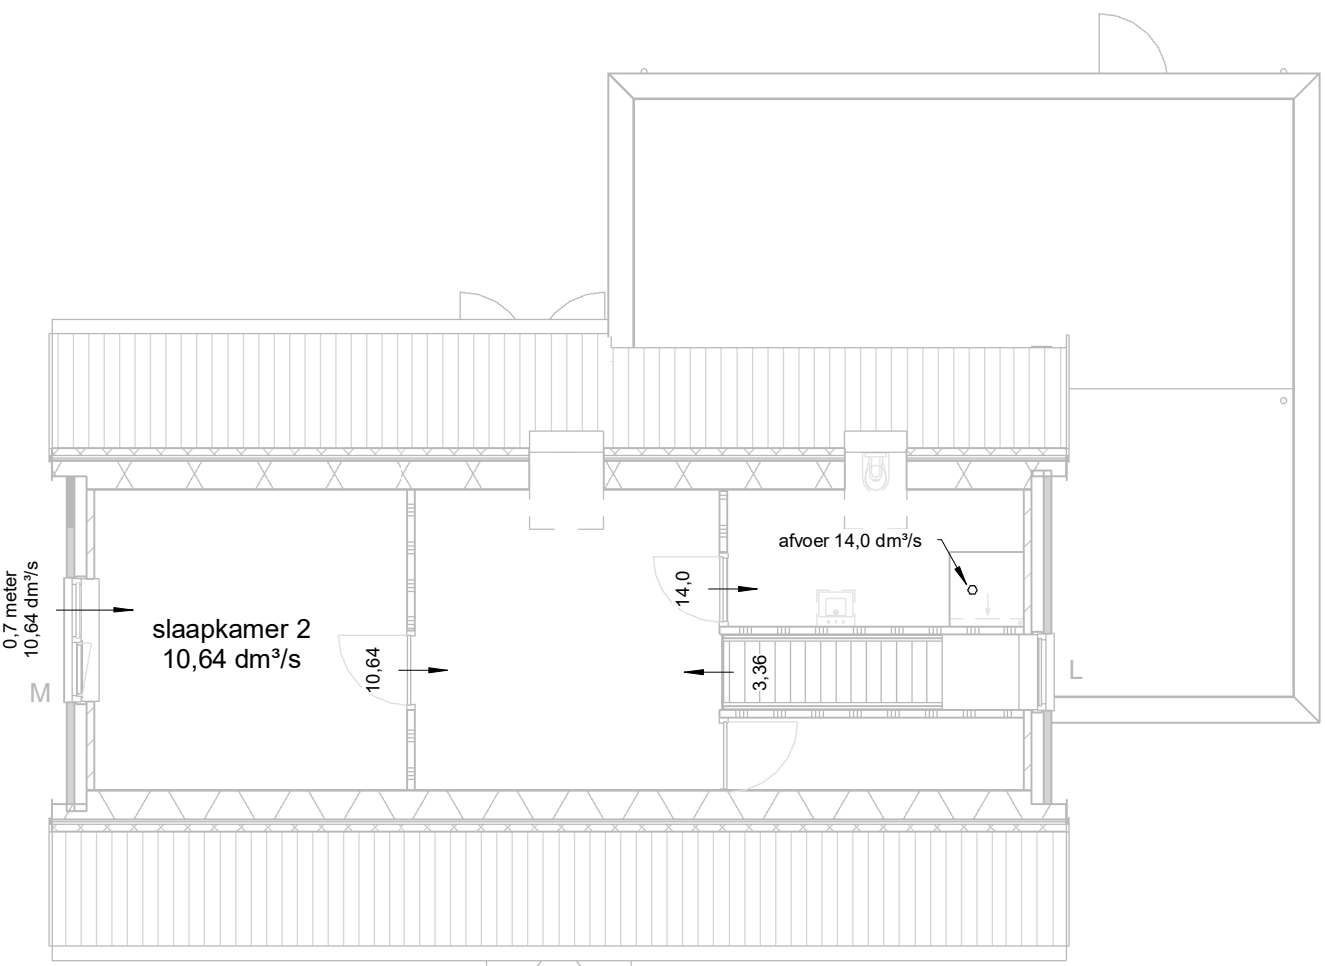

BEGANE GROND


ventilatie stroomschema's

aantal inblaas ventielen volgens opgave installateur

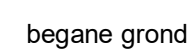


verdieping

VERDIEPING

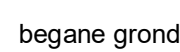

verdieping

FUNDERING / RIOLERING

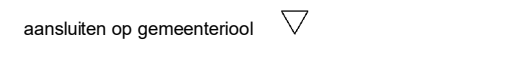

begane gron

verdieping

renvooi :

v3.2

algemeen

- [illegible]

plan : Nieuwbouw woonhuis, Hackforterweg te Wichmond.
opdrachtg : Fam. A. Bentsink, Hannanstraat 28, 7207 RB Zutphen.

onderwerp: Bestektekening.

schaal : 1:100	d.d. 08/09/2017	a. 20/09/2017	b.	blad nr. 1738B001
formaat : A1	get. 	c.	d.	
status : definitief	gec. Arnoo versie : a	e.	f.	

architektengroep gelderland bv
hummeloseweg 16 7021ae zelhe
postbus 231 7020ac zelhe
tel. (0314) 62 43 48fax. (0314) 62 13 51
info@architektengroepgelderland.nl