


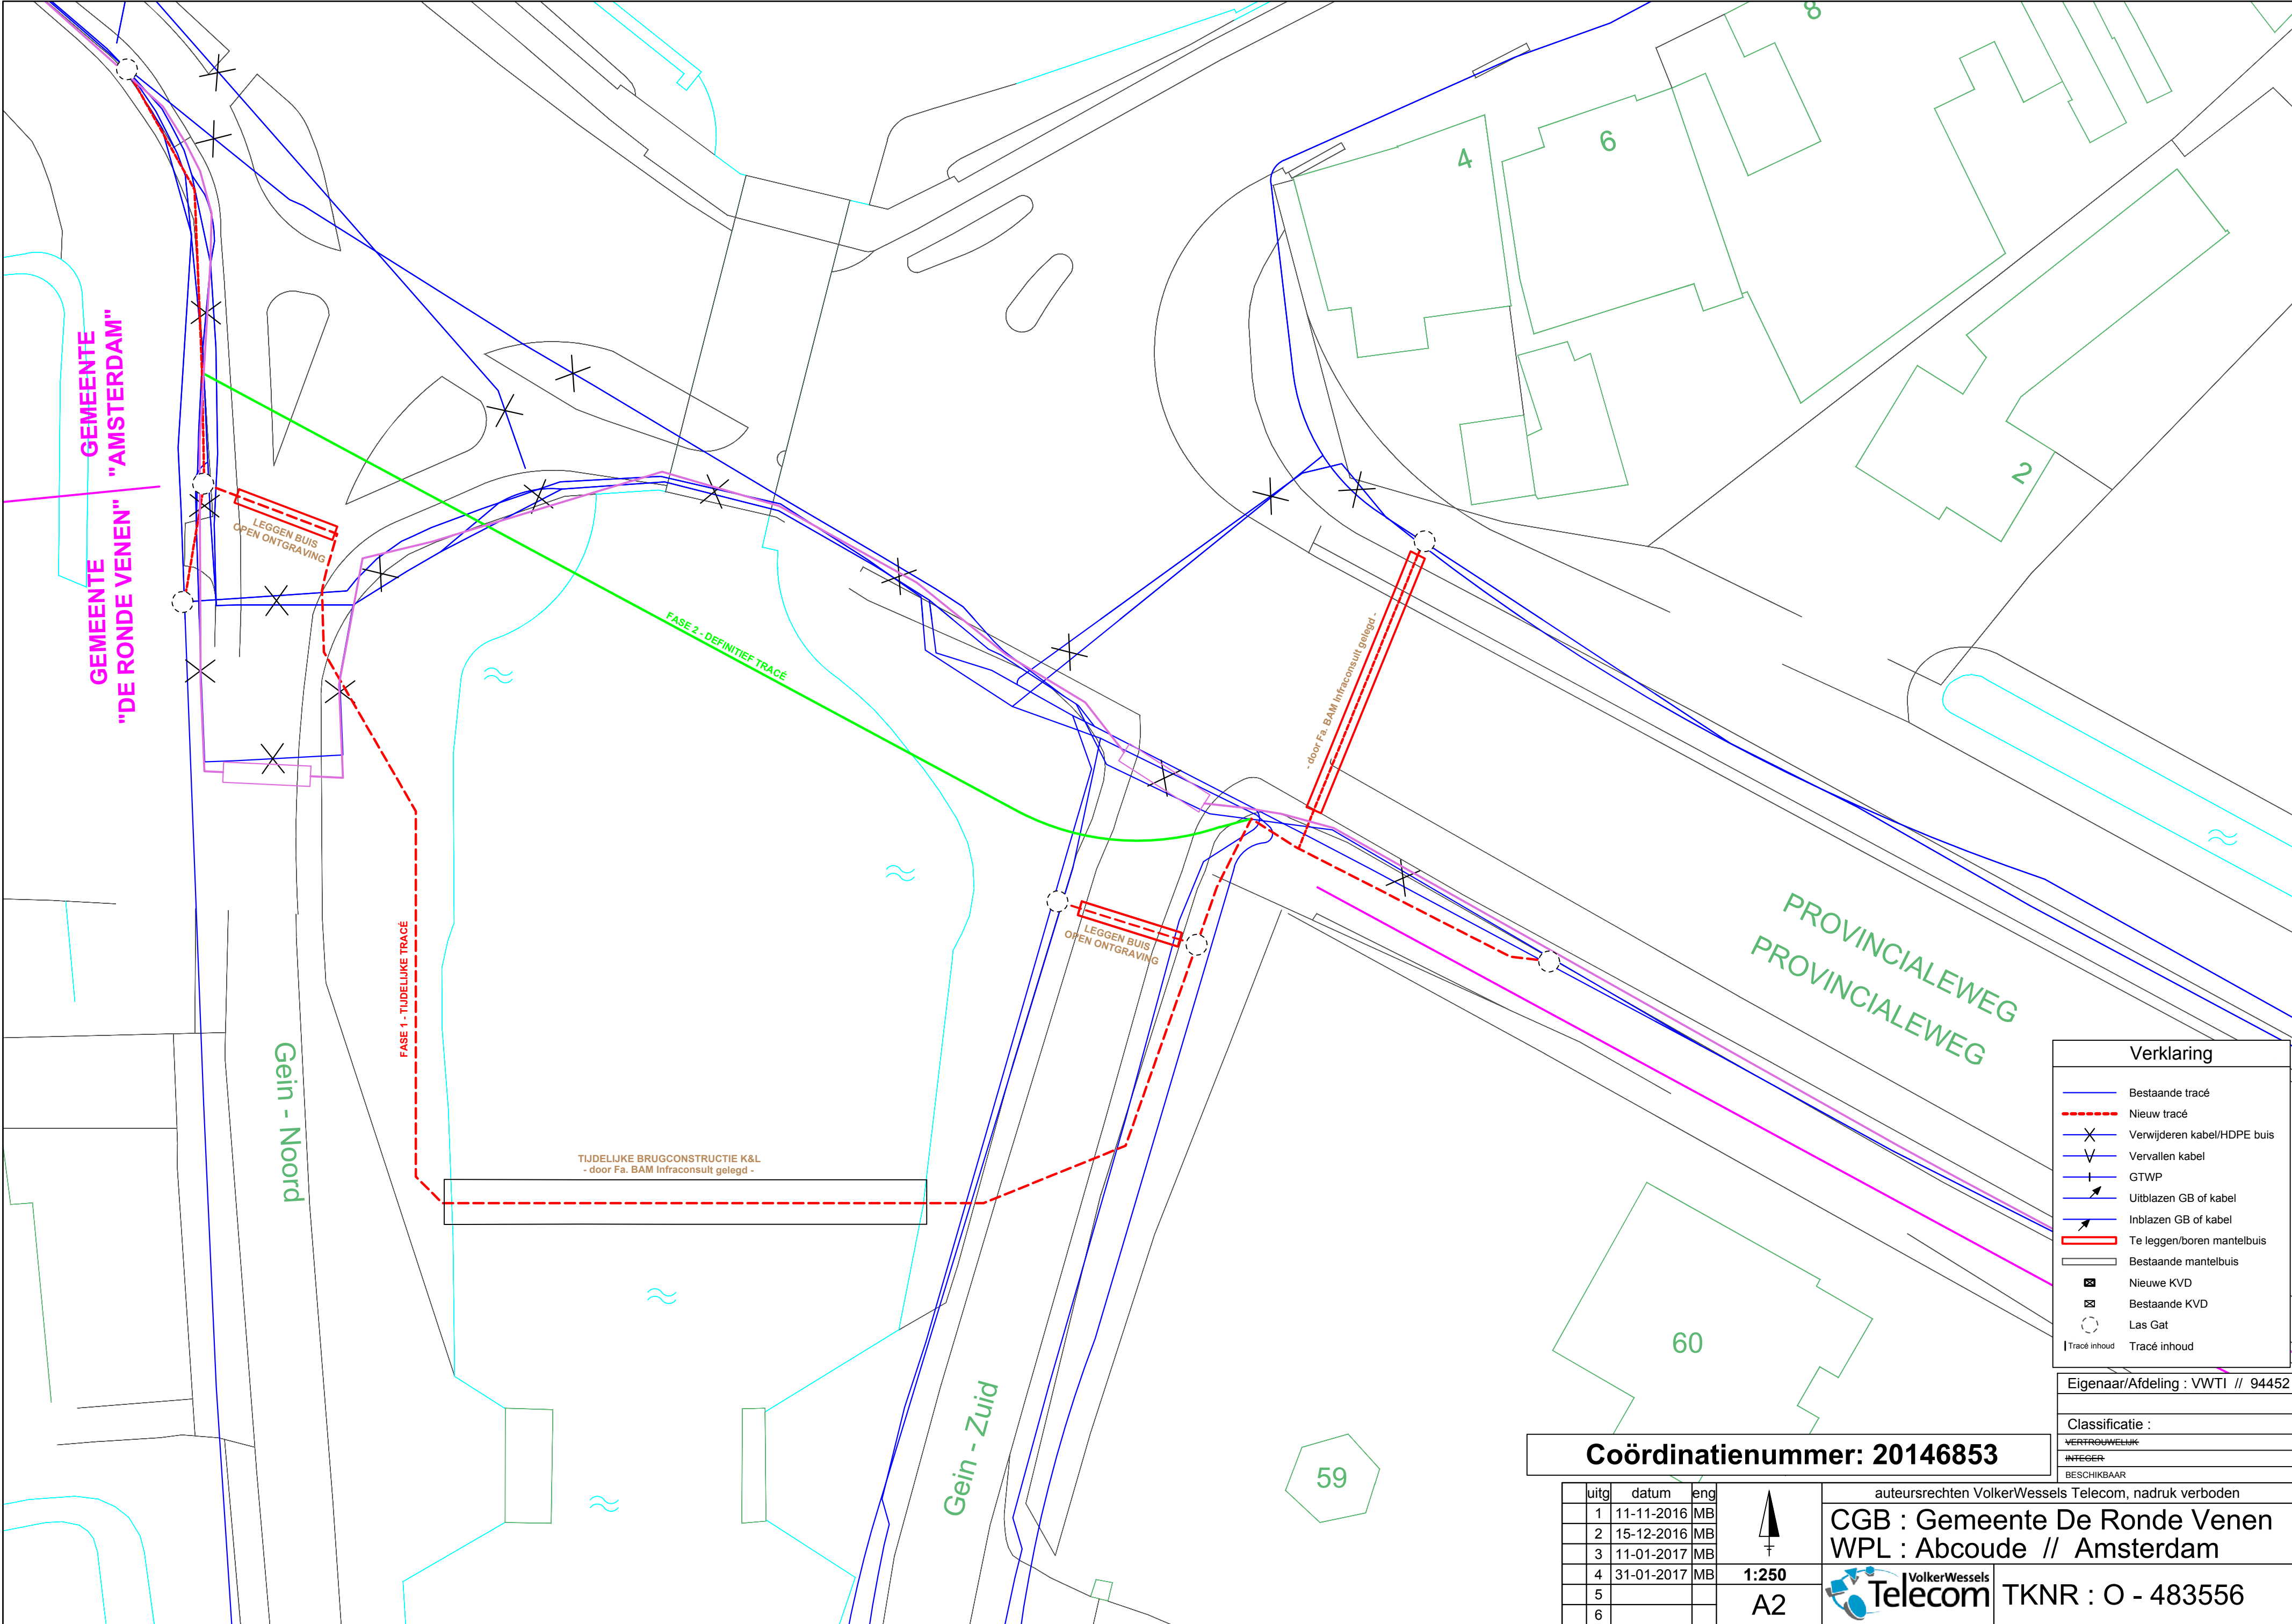

Verklaring

Bestaande tracé

Nieuw tracé

X

Verwijderen kabel/HDPE buis

V

Vervallen kabel

+

GTWP

↗

Uitblazen GB of kabel

↖

Inblazen GB of kabel

Te leggen/boren mantelbuis

Bestaande mantelbuis

⊠

Nieuwe KVD

⊠

Bestaande KVD

○

Las Gat

|

Tracé inhoud

Tracé inhoud

Eigenaar/Afdeling : VWT1 // 94452

Classificatie :

VERTROUWELIJK

INTEGER

BESCHIKBAAR

Coördinatie­nummer: 20146853

uitg	datum	eng
1	11-11-2016	MB
2	15-12-2016	MB
3	11-01-2017	MB
4	31-01-2017	MB
5		
6		



1:250

A2

auteursrechten VolkerWessels Telecom, nadruk verboden

CGB : Gemeente De Ronde Venen
WPL : Abcoude // Amsterdam

TKNR : O - 483556